

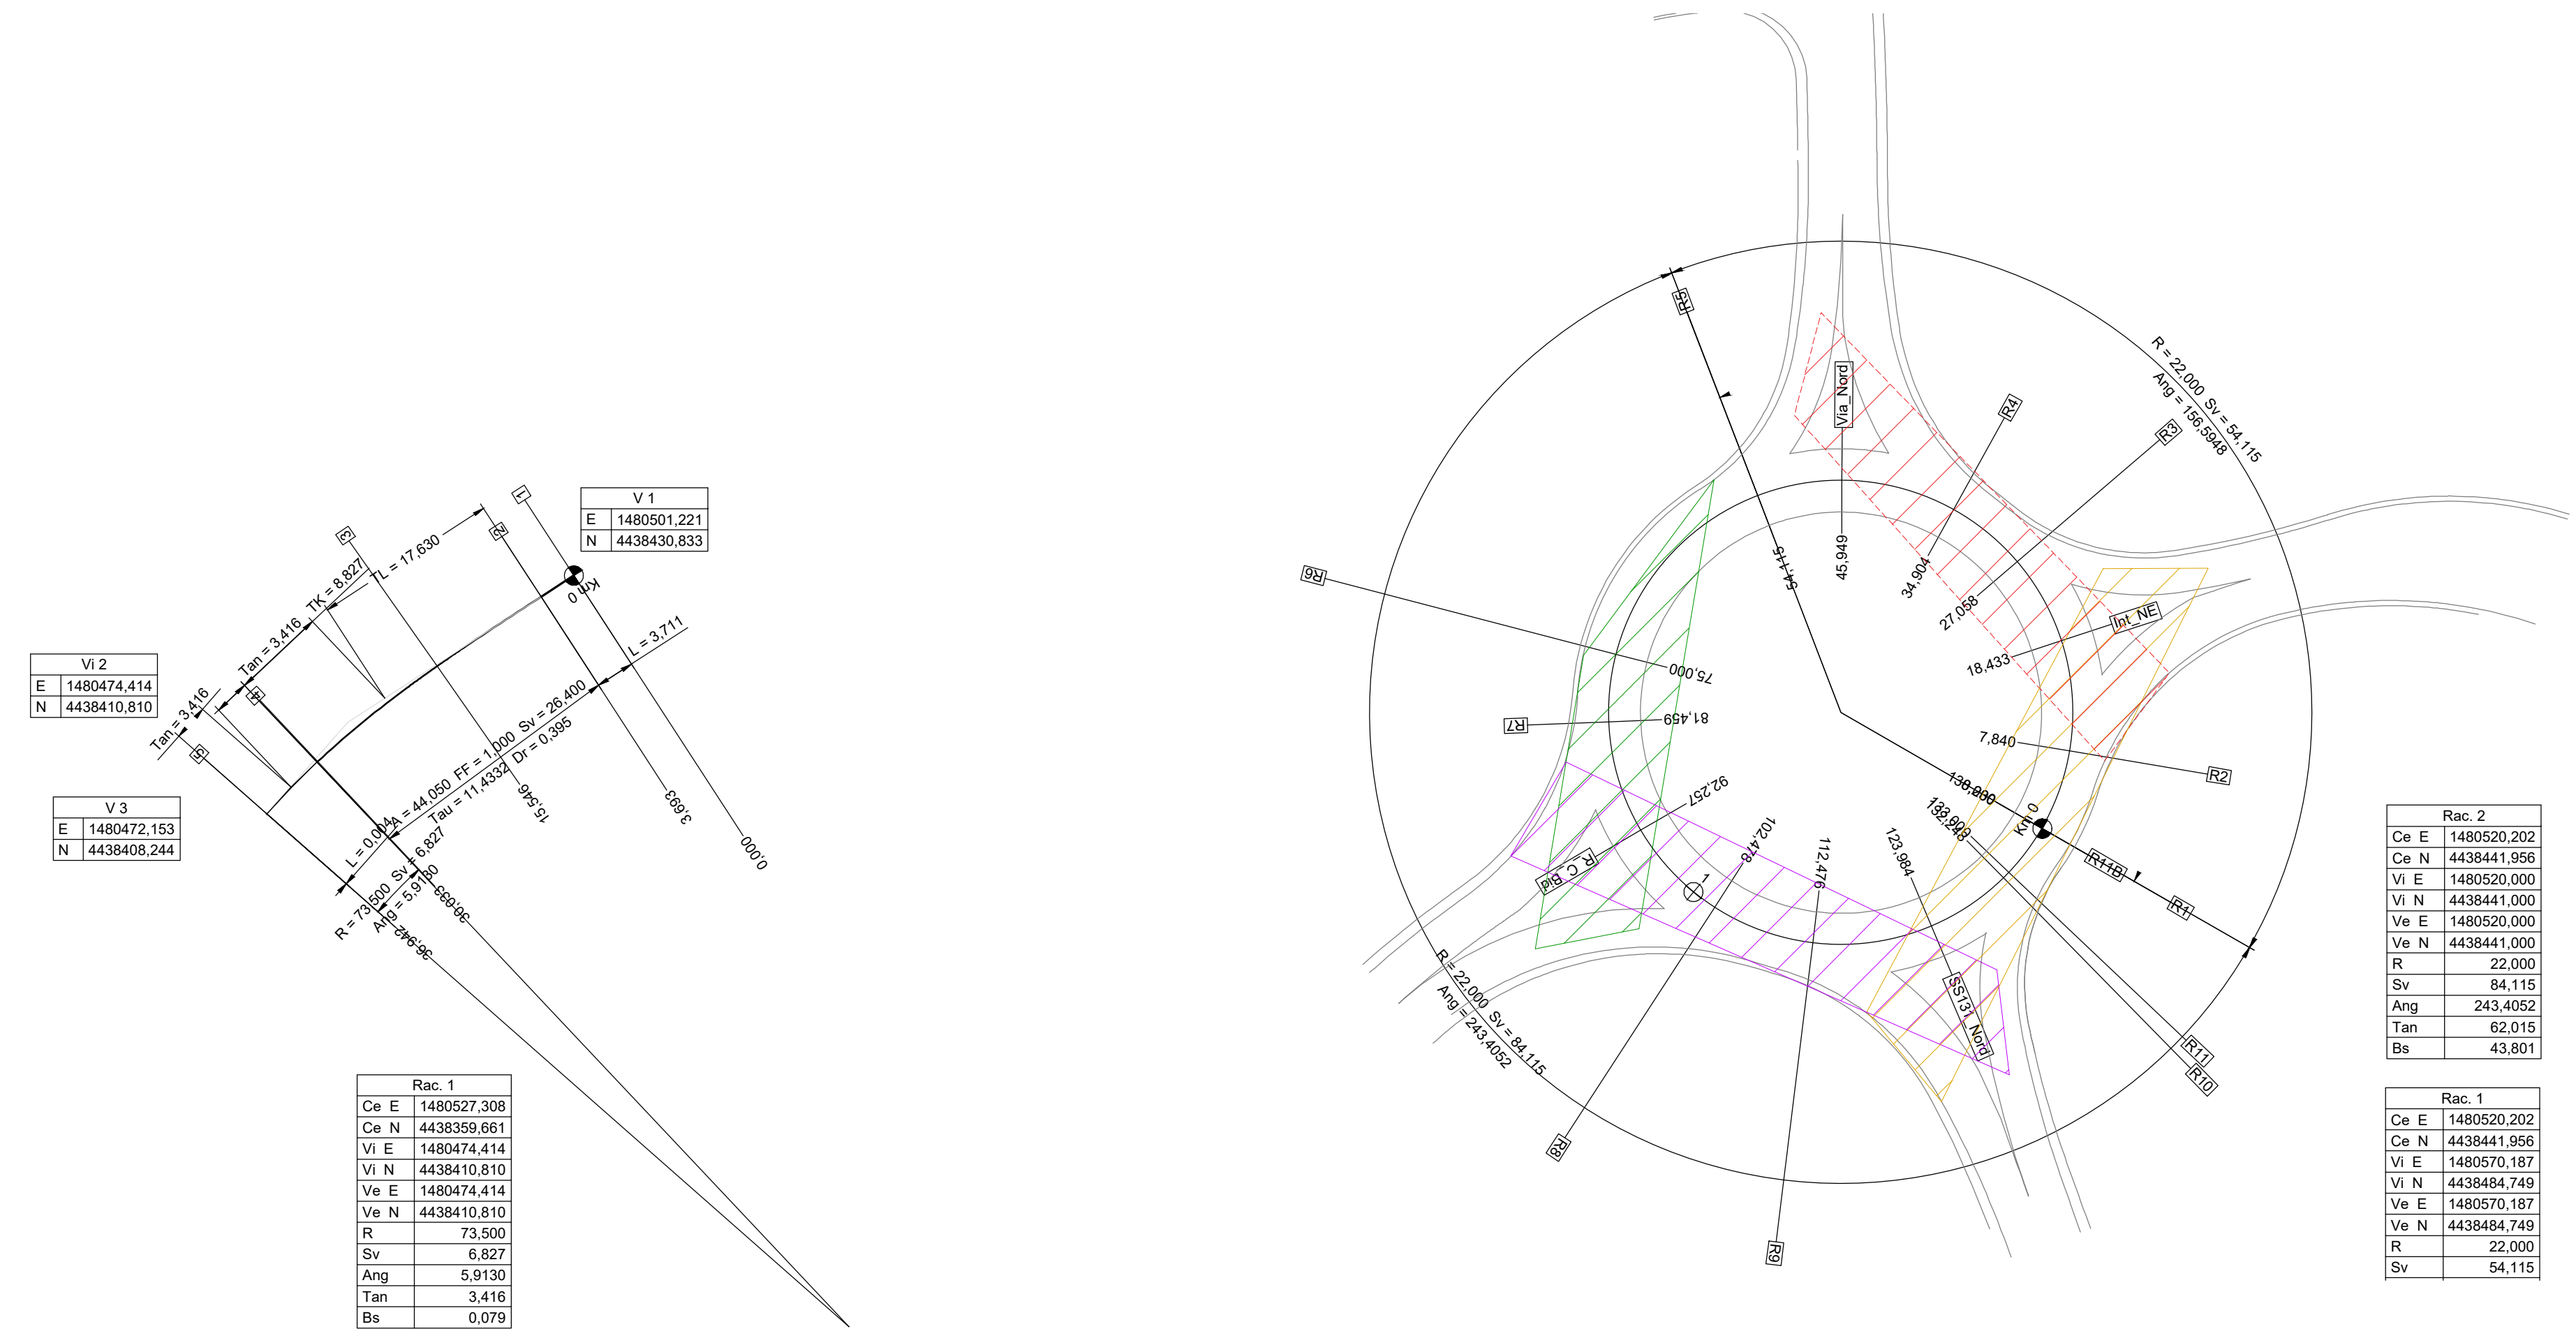
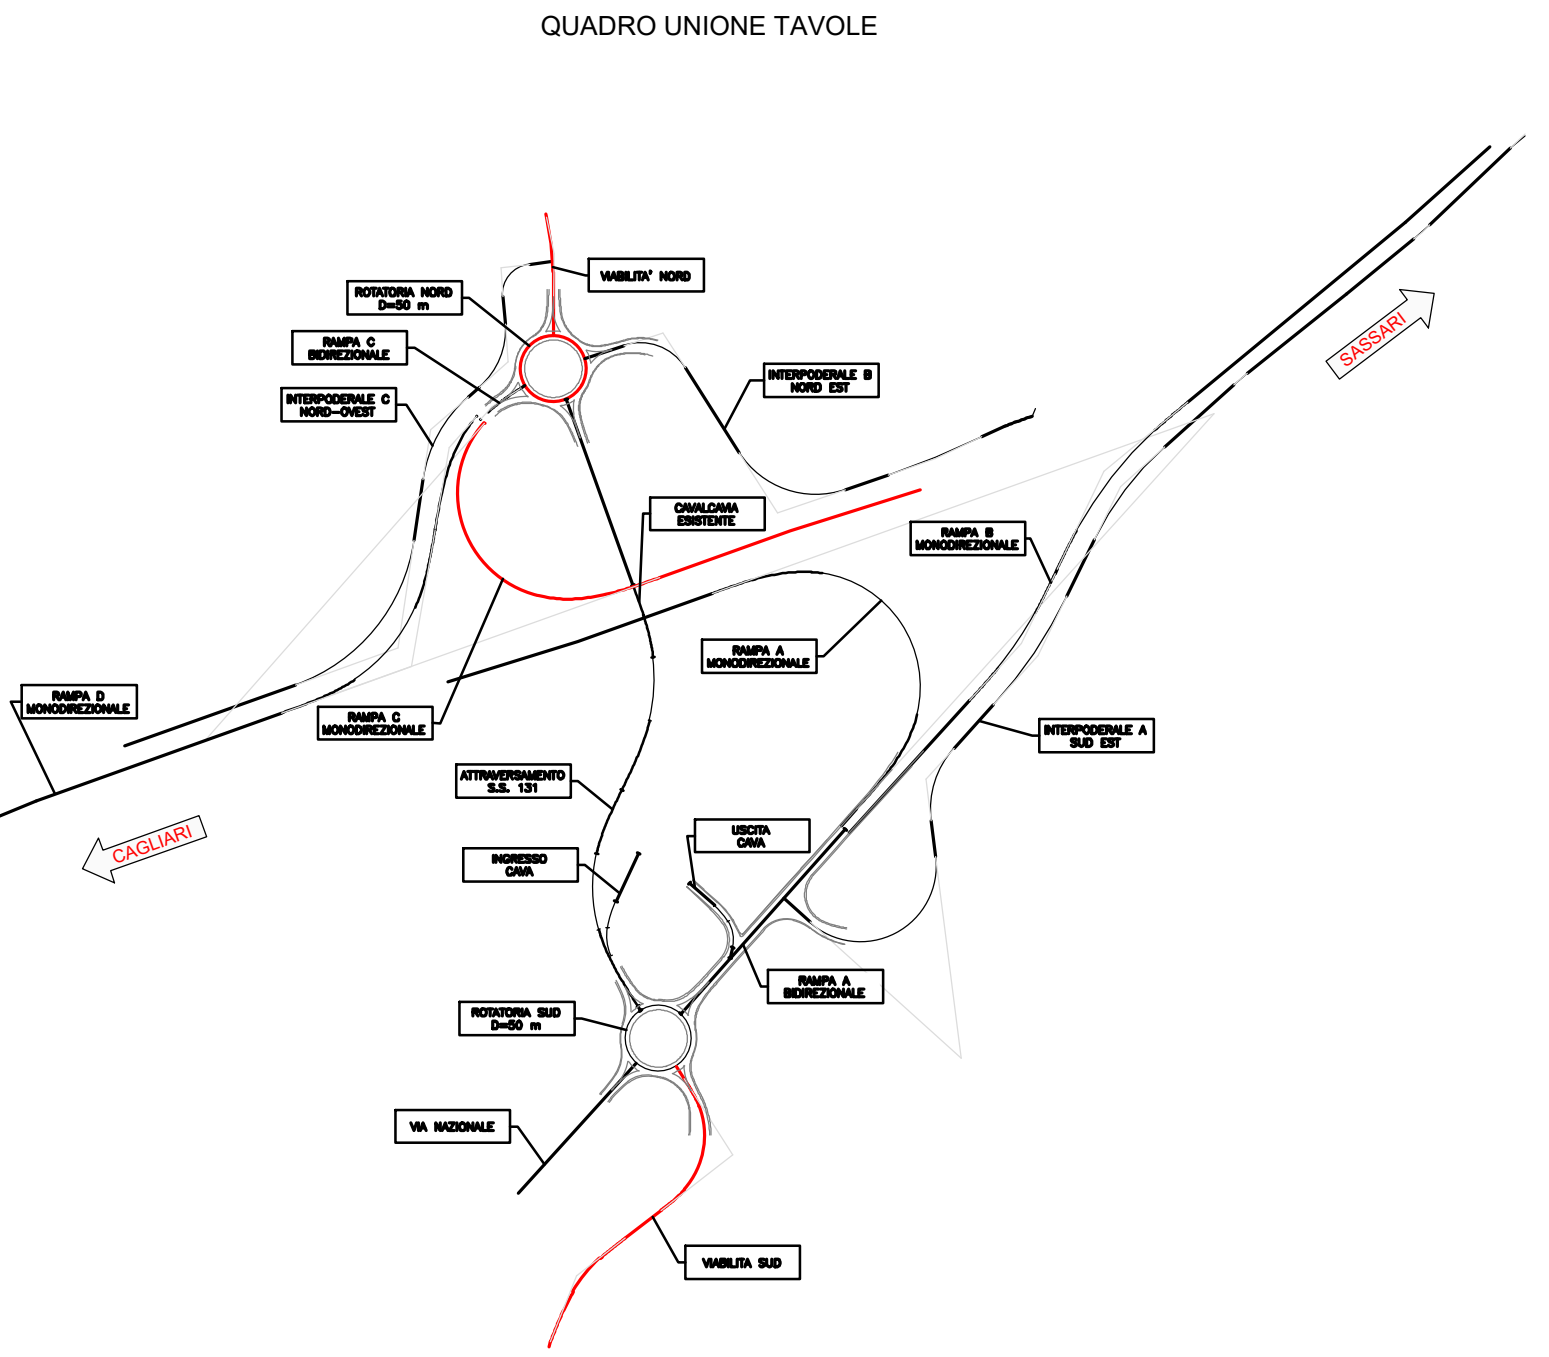


RAMPA UNIDIREZIONALE C

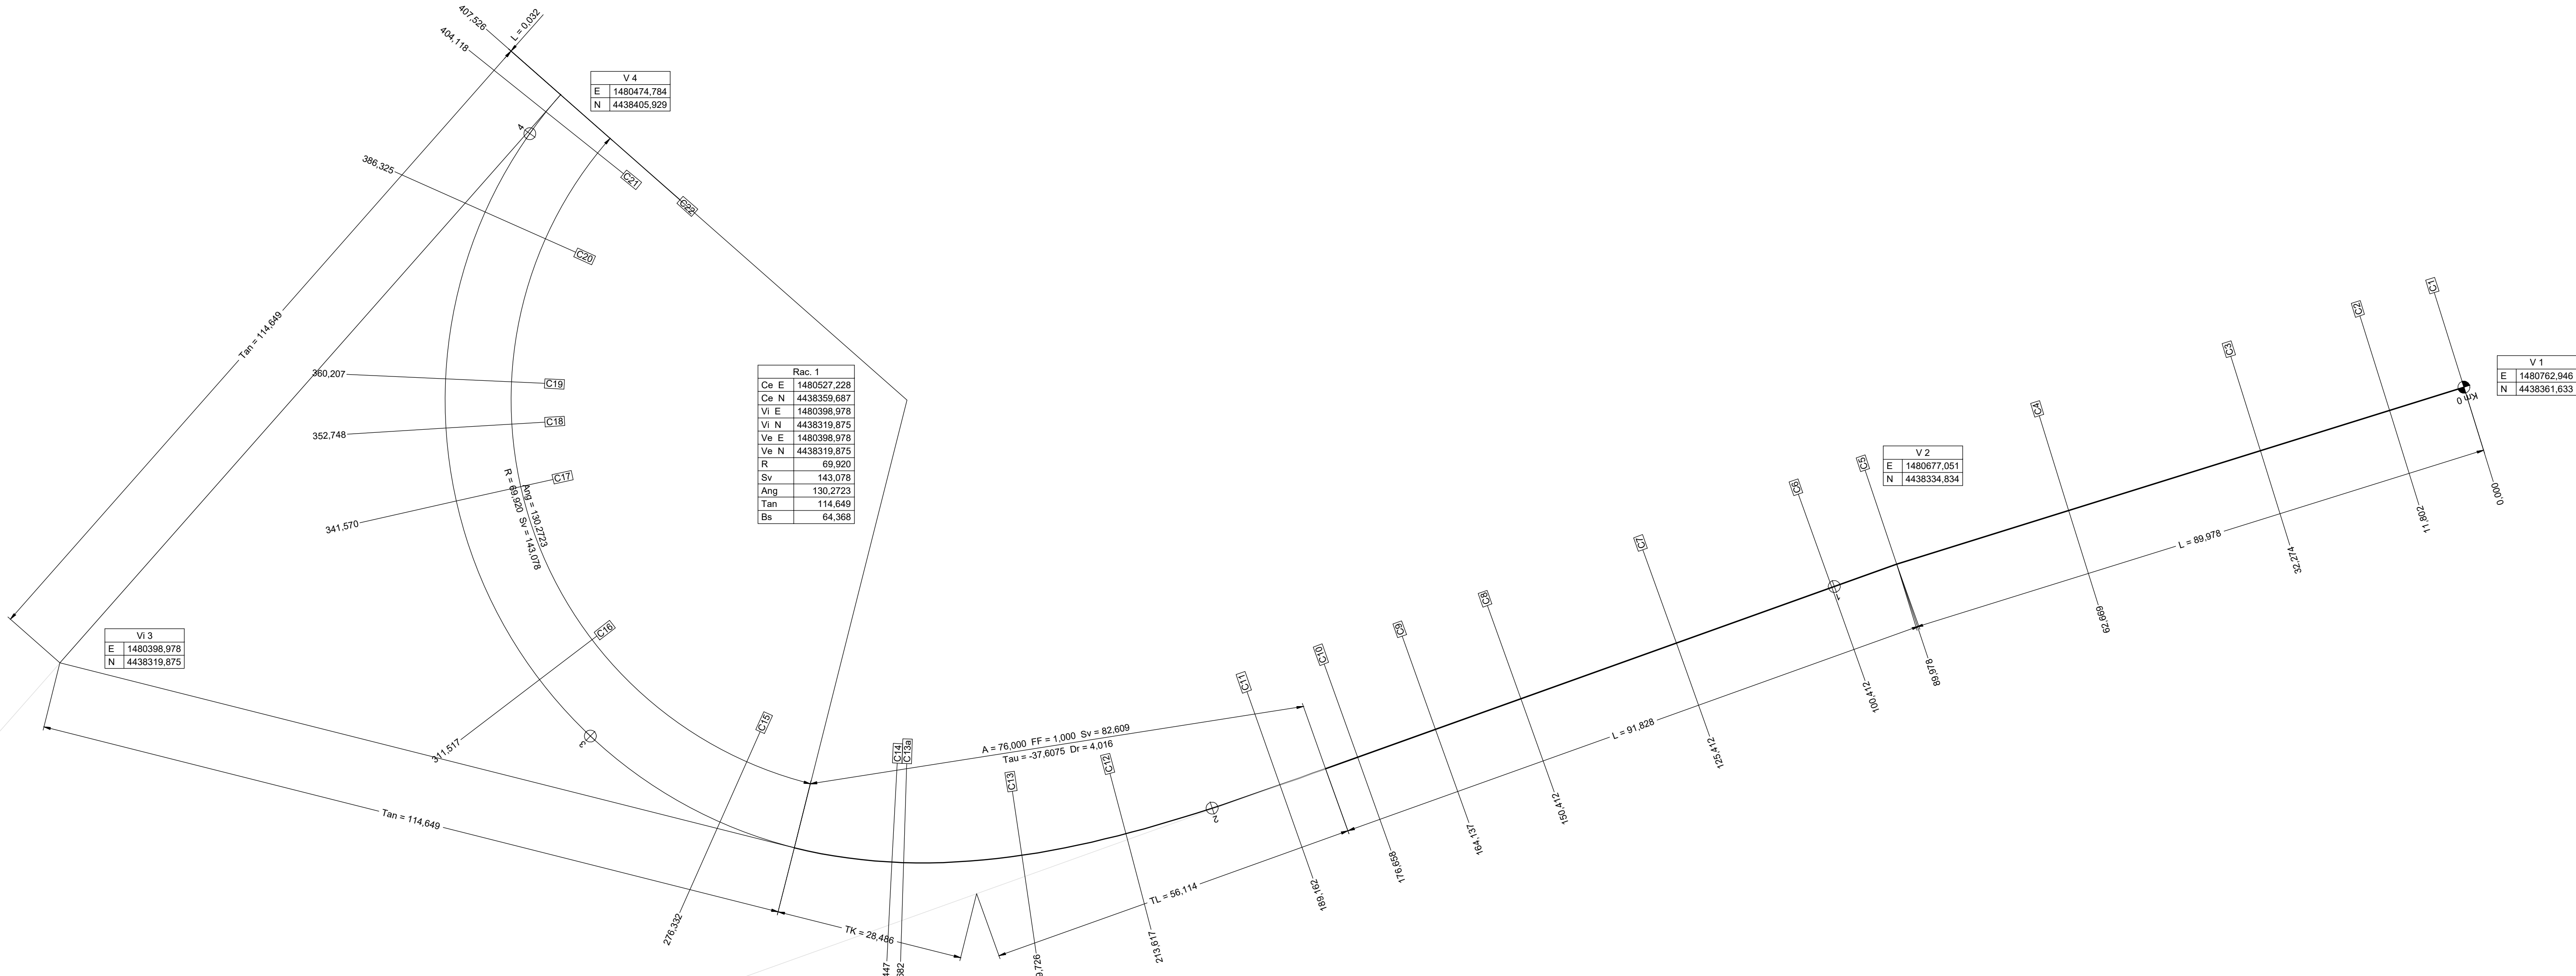


RAMPA BIDIREZIONALE C

ROTATORIA NORD

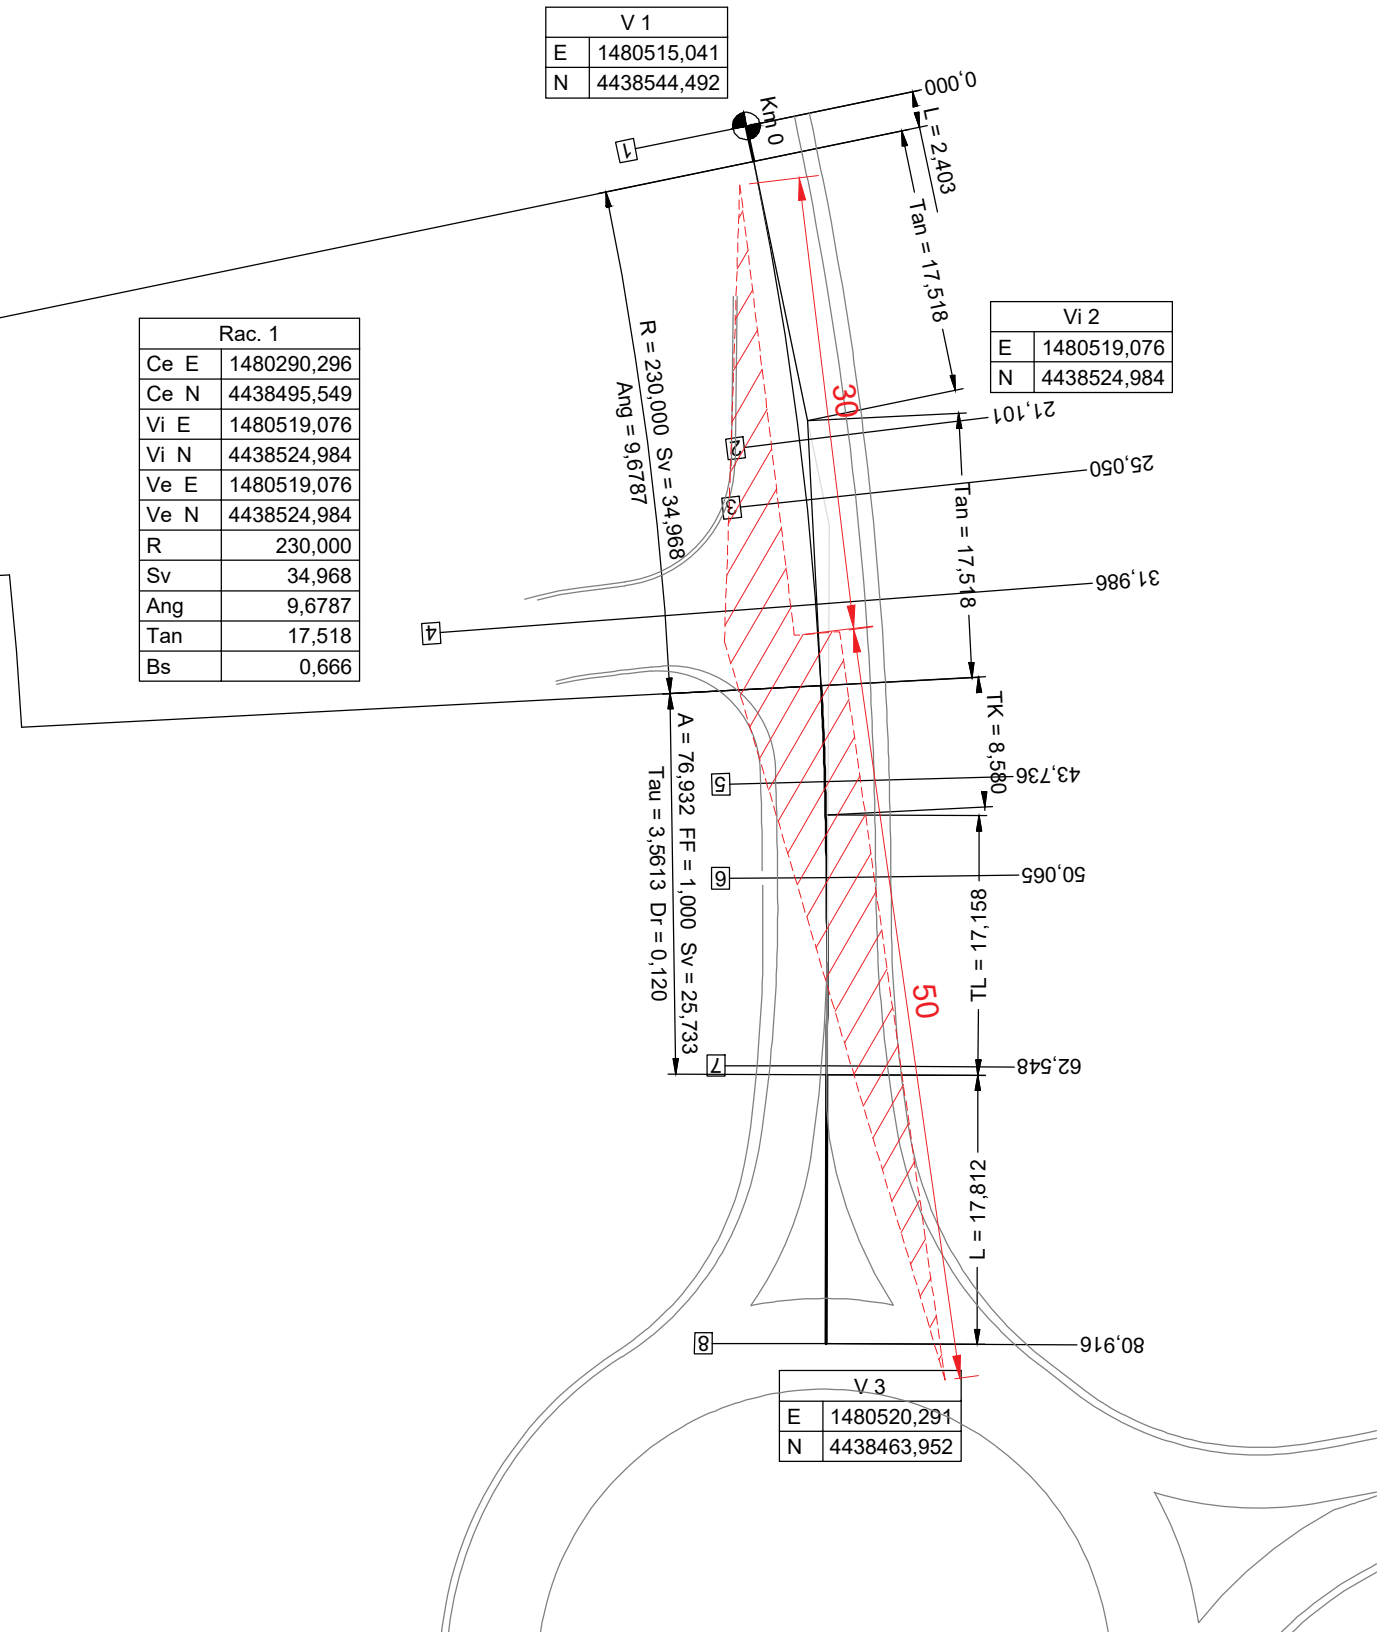

VIABILITA' NORD

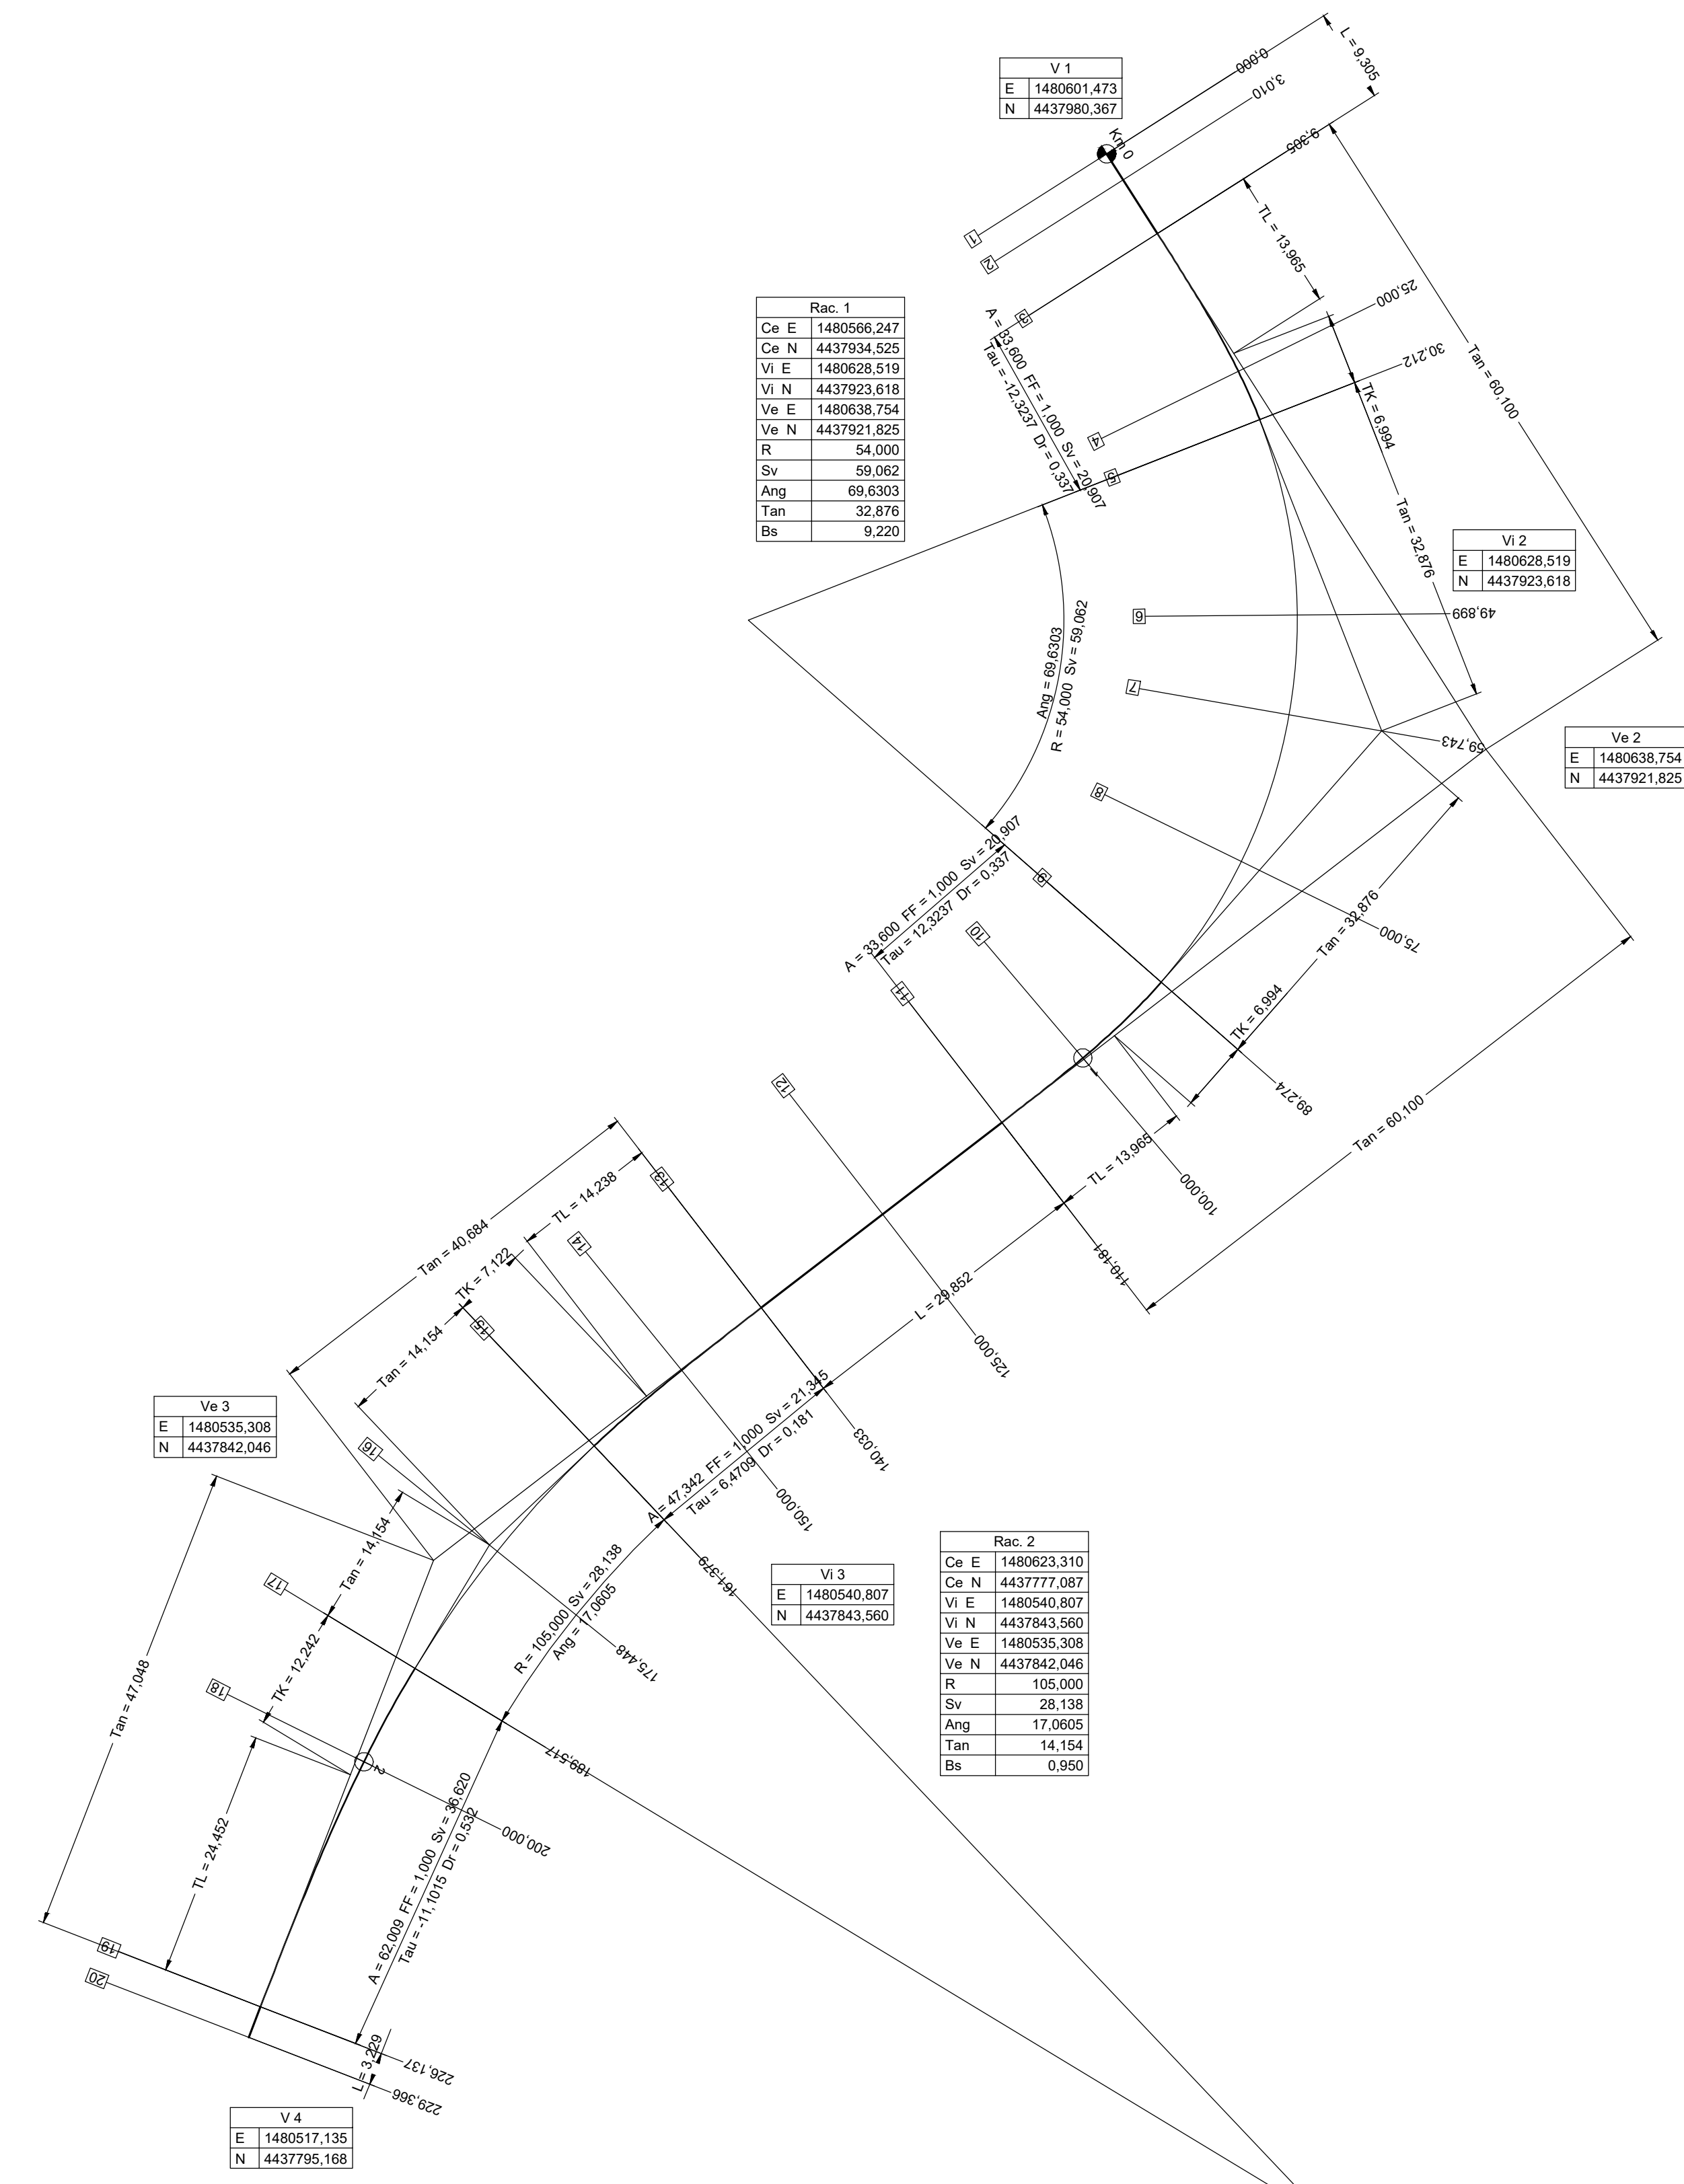

VIABILITA' SUD



Direzione Progettazione e Realizzazione Lavori

S.S. 131 di "Carlo Felice"

Adeguamento e messa in sicurezza della S.S.131

Risoluzione dei nodi critici - 2° stralcio dal km 108+300 al km 158+000

Intervento nuovo Svincolo di Paulliatino al km 120+000

PROGETTO ESECUTIVO

CA284

R.T.I. di PROGETTAZIONE:



PRO ITER

Mandatario


Via G.B. Sommaripa n°5

20122 - Milano

tel. 02 6787911

email: mda@proiter.it

Mandante

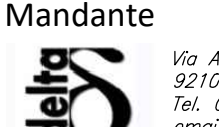

ANAS

Via Arimonde n°1

20122 - Milano

tel. 02 4710017

email: pdr@anassapec.it

PROGETTISTI:

Ing. Riccardo Fornacioli - Proj. Iter srl (integratore prestazioni specialistiche)

Dott. Ing. di Milano n. 18045

Ing. Nicola D'Alcamara - Delta Ingegneria srl

Dott. Ing. di Bergamo n. 4899

IL GEOLOGO

Dott. Geol. Massimo Mazzarolico - Proj. Iter srl

Atto Geol. Comunità n. 4762

COORDINATORE PER LA SICUREZZA IN FASE DI PROGETTAZIONE

Ing. Diego Lucarelli

Dott. Ing. di Milano n. 15817

VISTO IL RESP. DEL PROCEDIMENTO

Ing. Francesco Marino Tassi

PROTOCOLLO

DATA

NUOVI SVINCOLI

Nuovo svincolo di Paulliatino al km 120+000

Planimetria di tracciamento - Tav. 3 di 7

CODICE PROGETTO	NOME FILE	REVISIONE	SCALA
LOPLSQ	V01PS00TRAPT03A		
D			
C			
A	VERIFICA DI ATTUAZIONE SVINCOLO DI PAULLIATINO	Lugli 2022	Ing. G. D'Alcamara
REV.	DESCRIZIONE	DATA	REDAITO

VERIFICATO	APPROVATO