



INTERPODERALE B

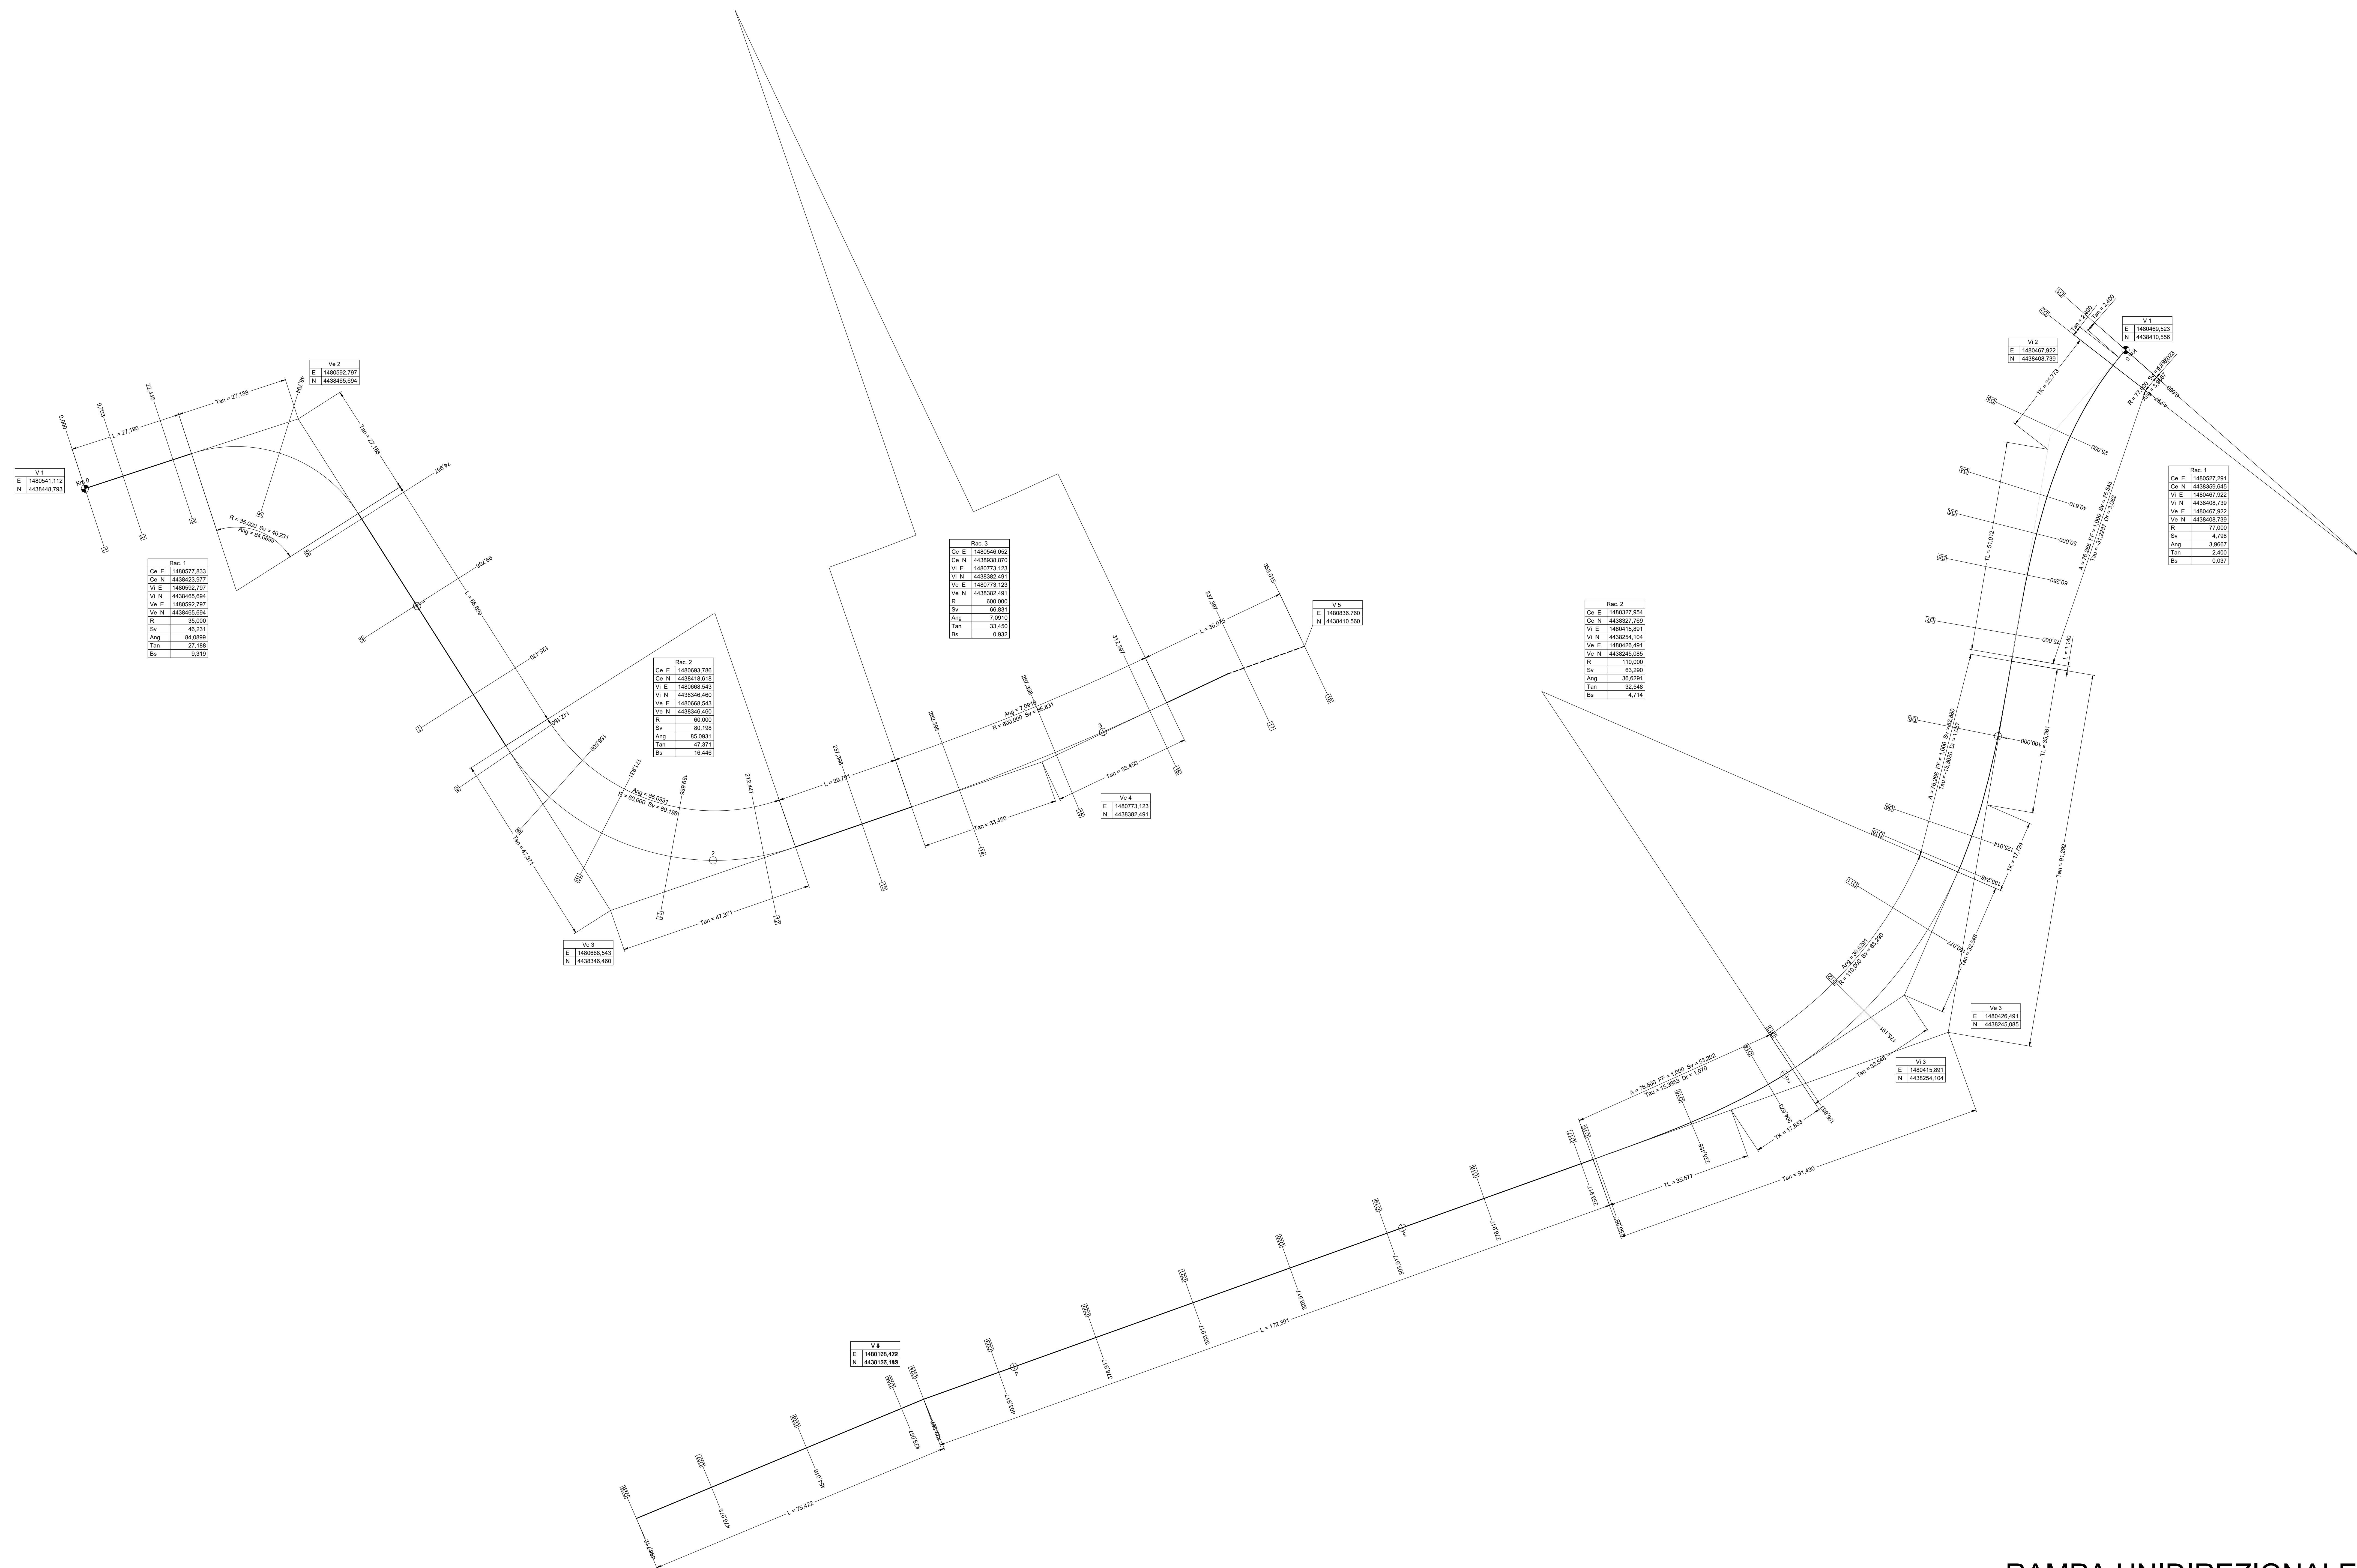

RAMPA UNIDIREZIONALE D

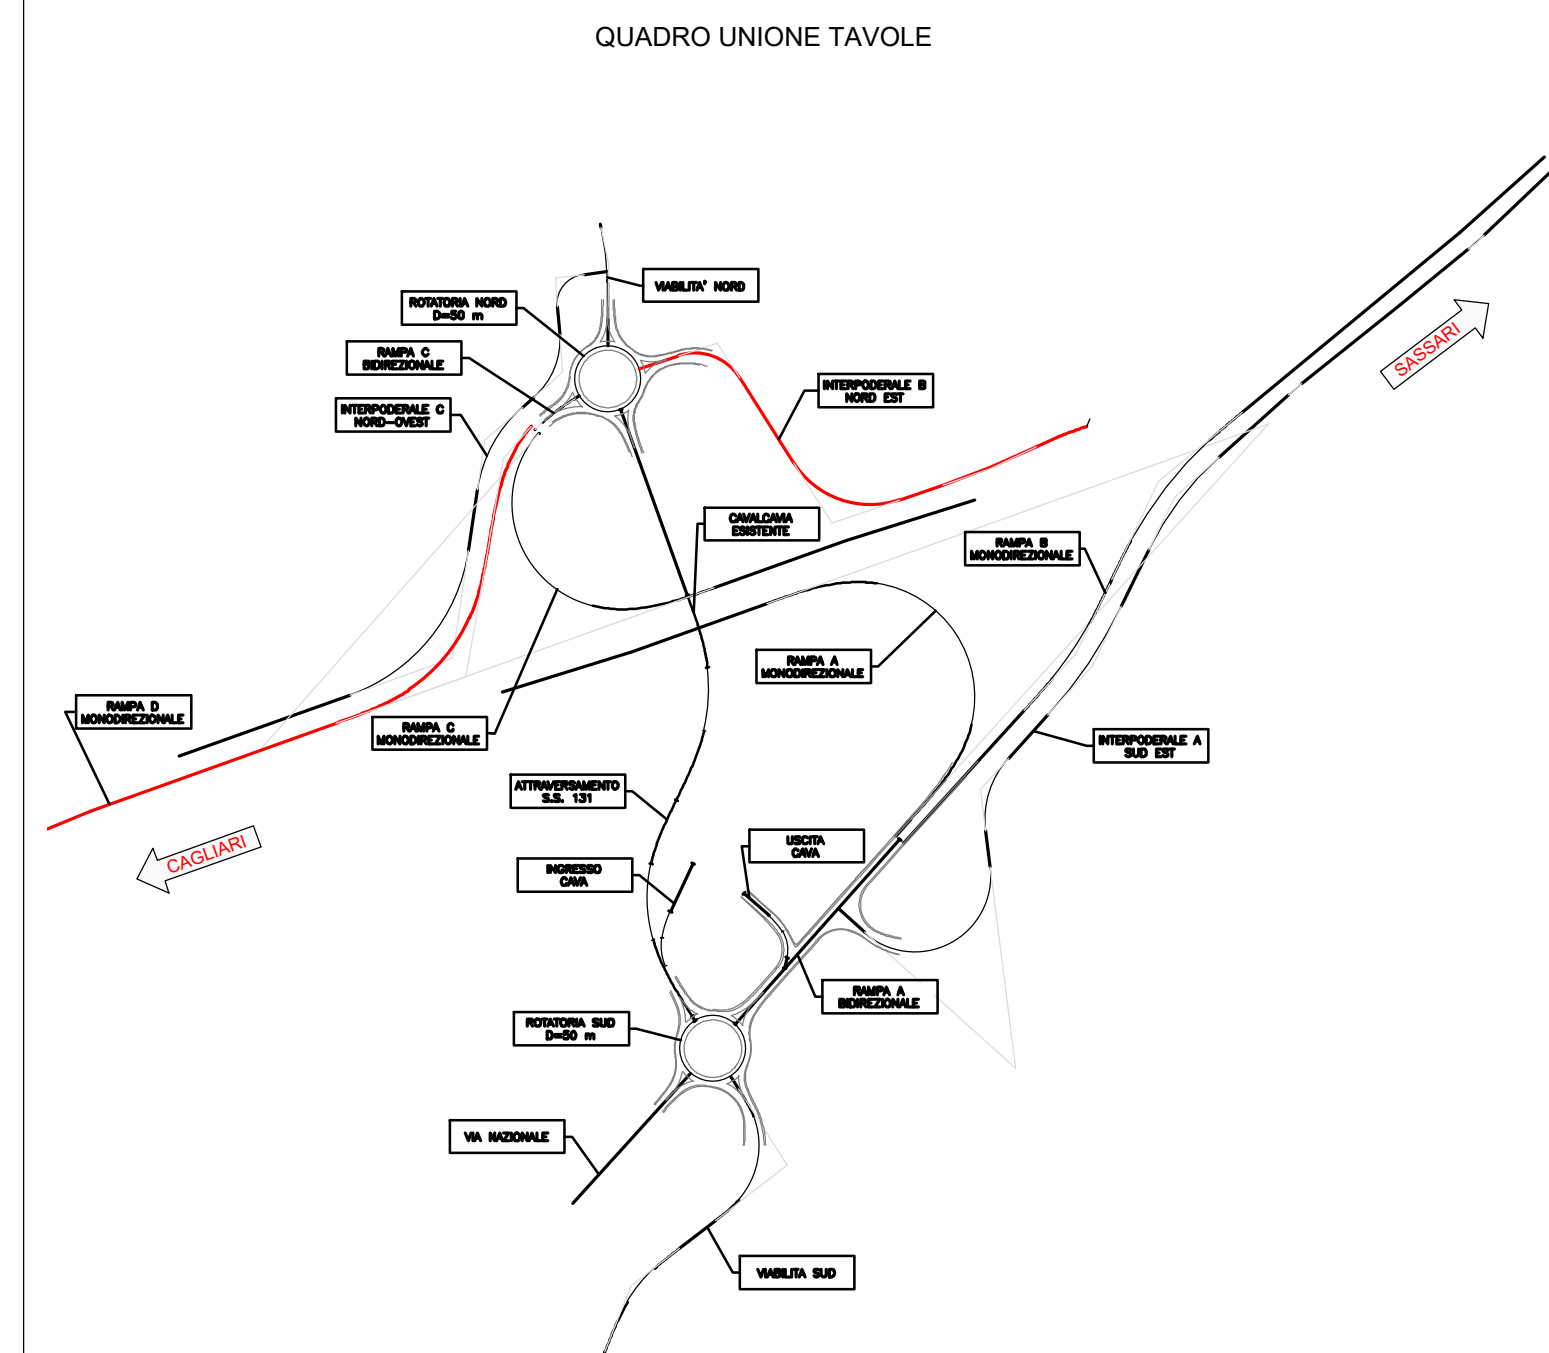

		Direzione Progettazione e Realizzazione Lavori	
S.S. 131 di "Carlo Felice" Adeguamento e messa in sicurezza della S.S.131 Risoluzione dei nodi critici - 2° stralcio dal km 108+300 al km 158+000 Intervento nuovo Svincolo di Paulliatino al km 120+000			
PROGETTO ESECUTIVO			CA284
R.T.I. di PROGETTO:	Mandataria  Via G.B. Spennardi n°5 20138 - Milano Tel. 02 4769391 email: info@proiter.it www.proiter.it	Mandante  Via Anacleto n°1 00186 Roma Tel. 0662 421036 email: info@ferroviepostali.it	
PROGETTI: ing. Riccardo Farnetti - Psa fier art (Integratore prestazioni specialistiche) Office ing. Milano - 18046 ing. Nicola Di Giovanni - Studio ingegneristico Office ing. di Argenteo - 84955 IL GEOLOGO Dott. Geo. Massimo Mazzoni - Psa fier art Albo ing. Lombardia n°4768 COORDINATORE PER LA SICUREZZA IN FASE DI PROGETTAZIONE ing. Dario Cicchero Office ing. di Milano - 14814 VISTO IL RESP. DEL PROCEDIMENTO ing. Francesco Martina Fedele			
PROTOCOLLO	DATA		
NUOVI SVINCOLI Nuovo svincolo di Paulliatino al km 120+000 Planimetria di tracciamento - Tav. 5 di 7			
CODICE PROGETTO PROGETTO U.V. PROJ. N. PROJ. 	NOME FILE VOI_PSP01TRAPTOSA CODICE EMB: 	REVISIONE 	SCALA: 1:500
E			
D			
C			
A	VERIFICA DI ATTUAZIONE SVINCOLO DI PAULLIATINO	L. 04/03/2024	Ing. M. GIANFRANCO Ing. M. GIANFRANCO
RPV	VERIFICAZIONE	DATA DATA	VERIFICATO VERIFICATO