



ATTRAVERSAMENTO SS131 - VISTA 1/2

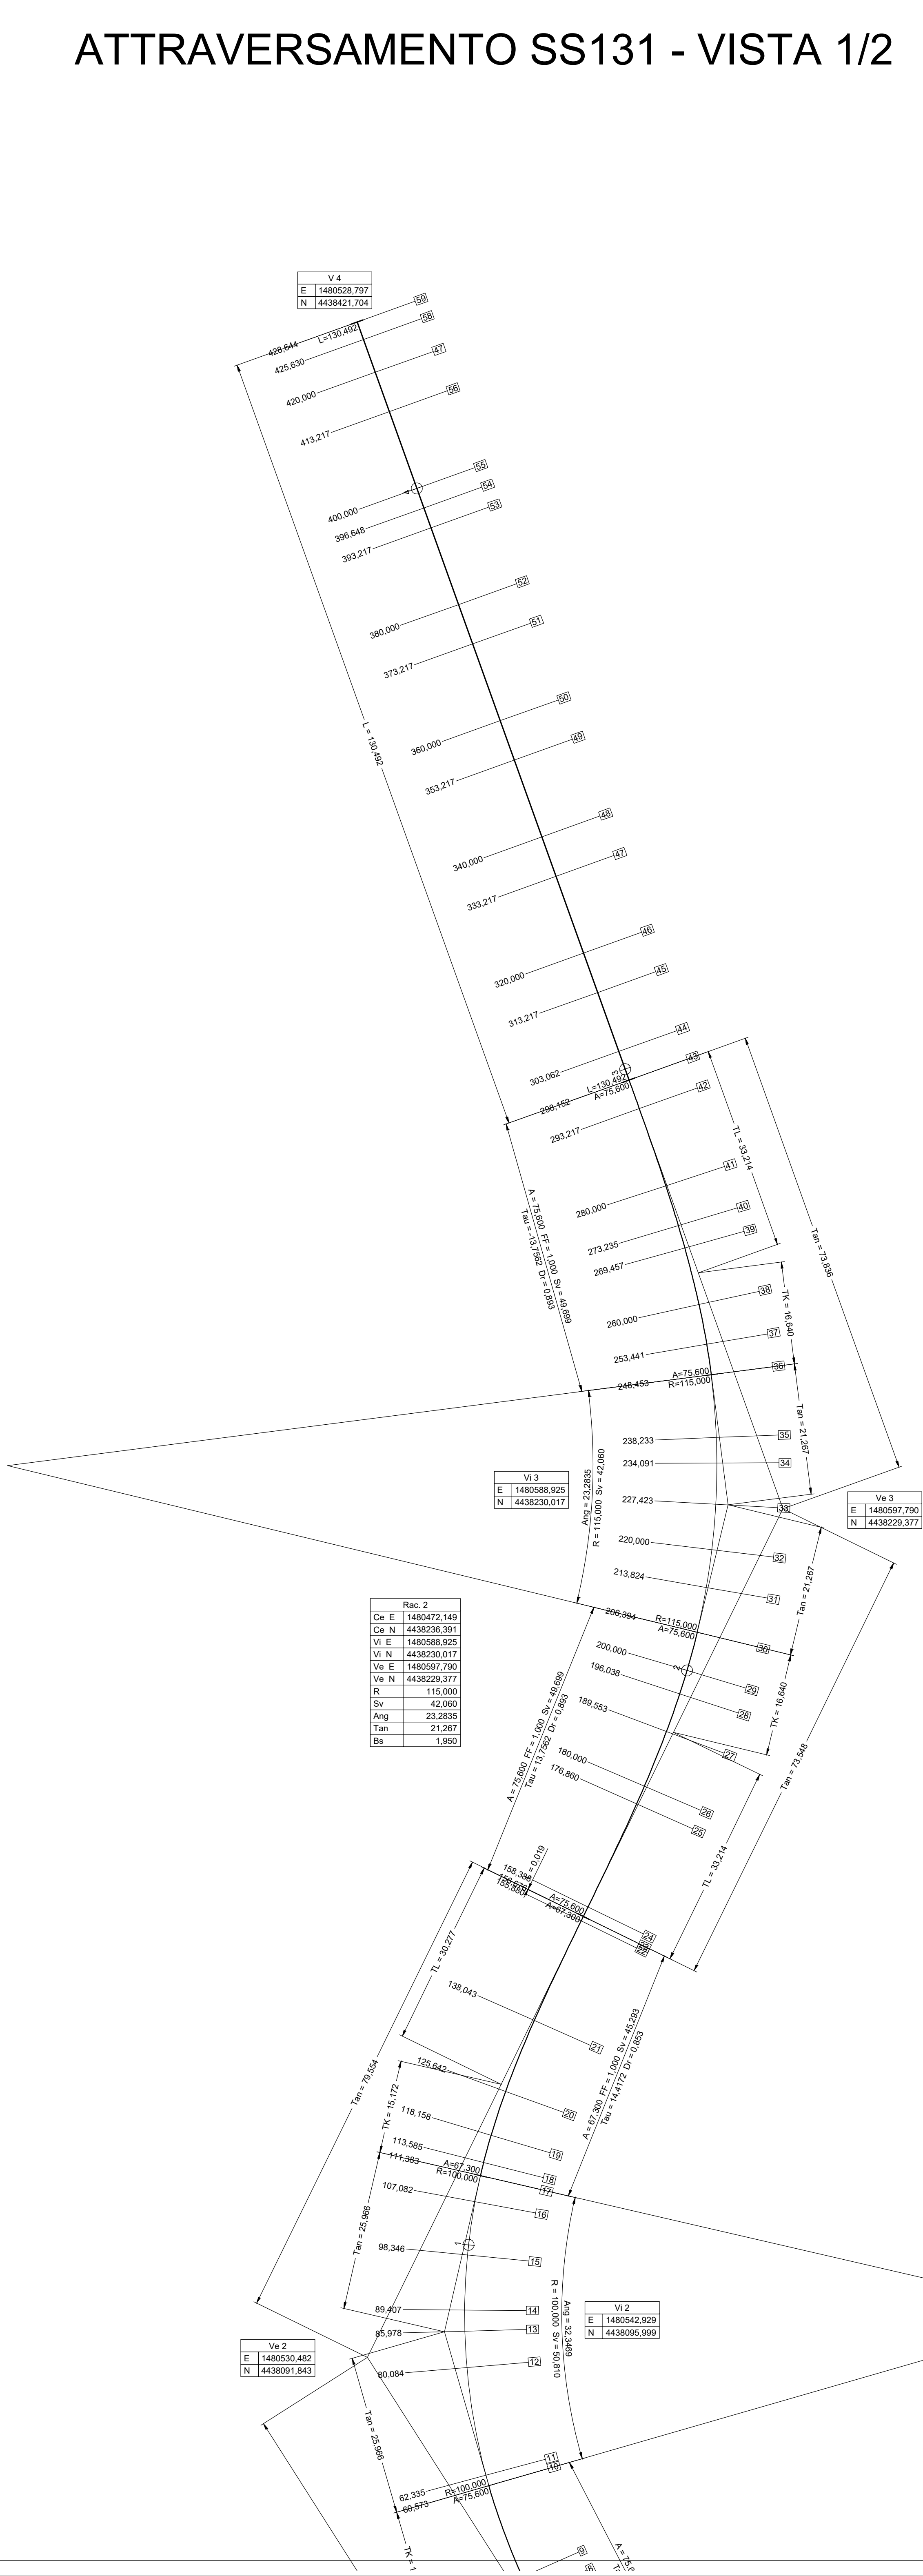

ATTRAVERSAMENTO SS131 - VISTA 2/2

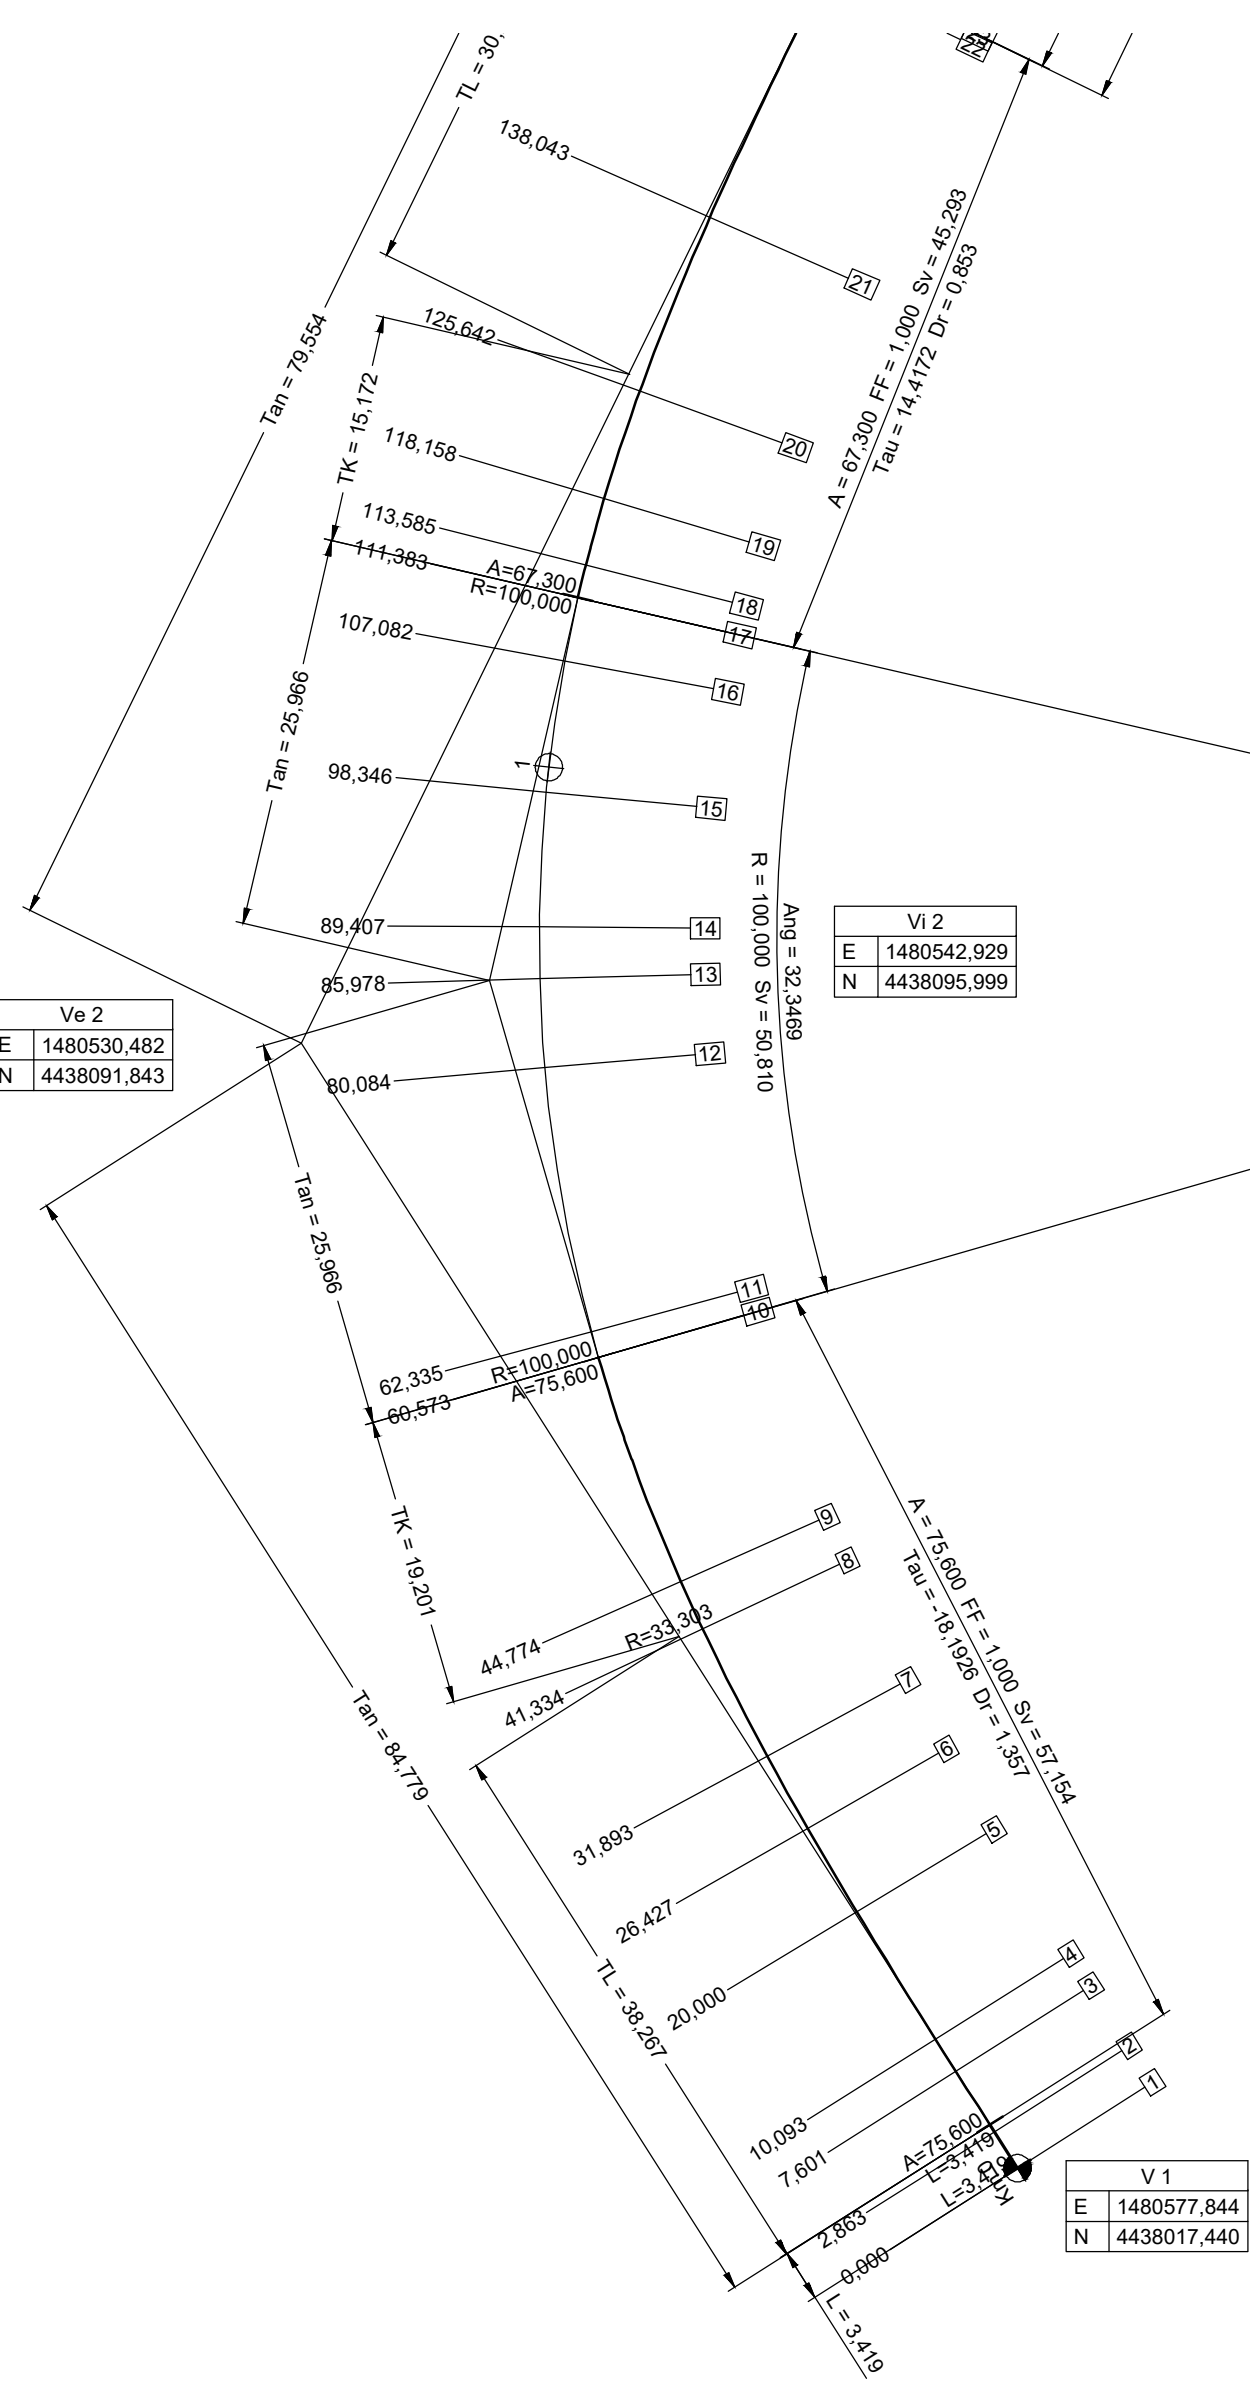











INTERPODERALE C

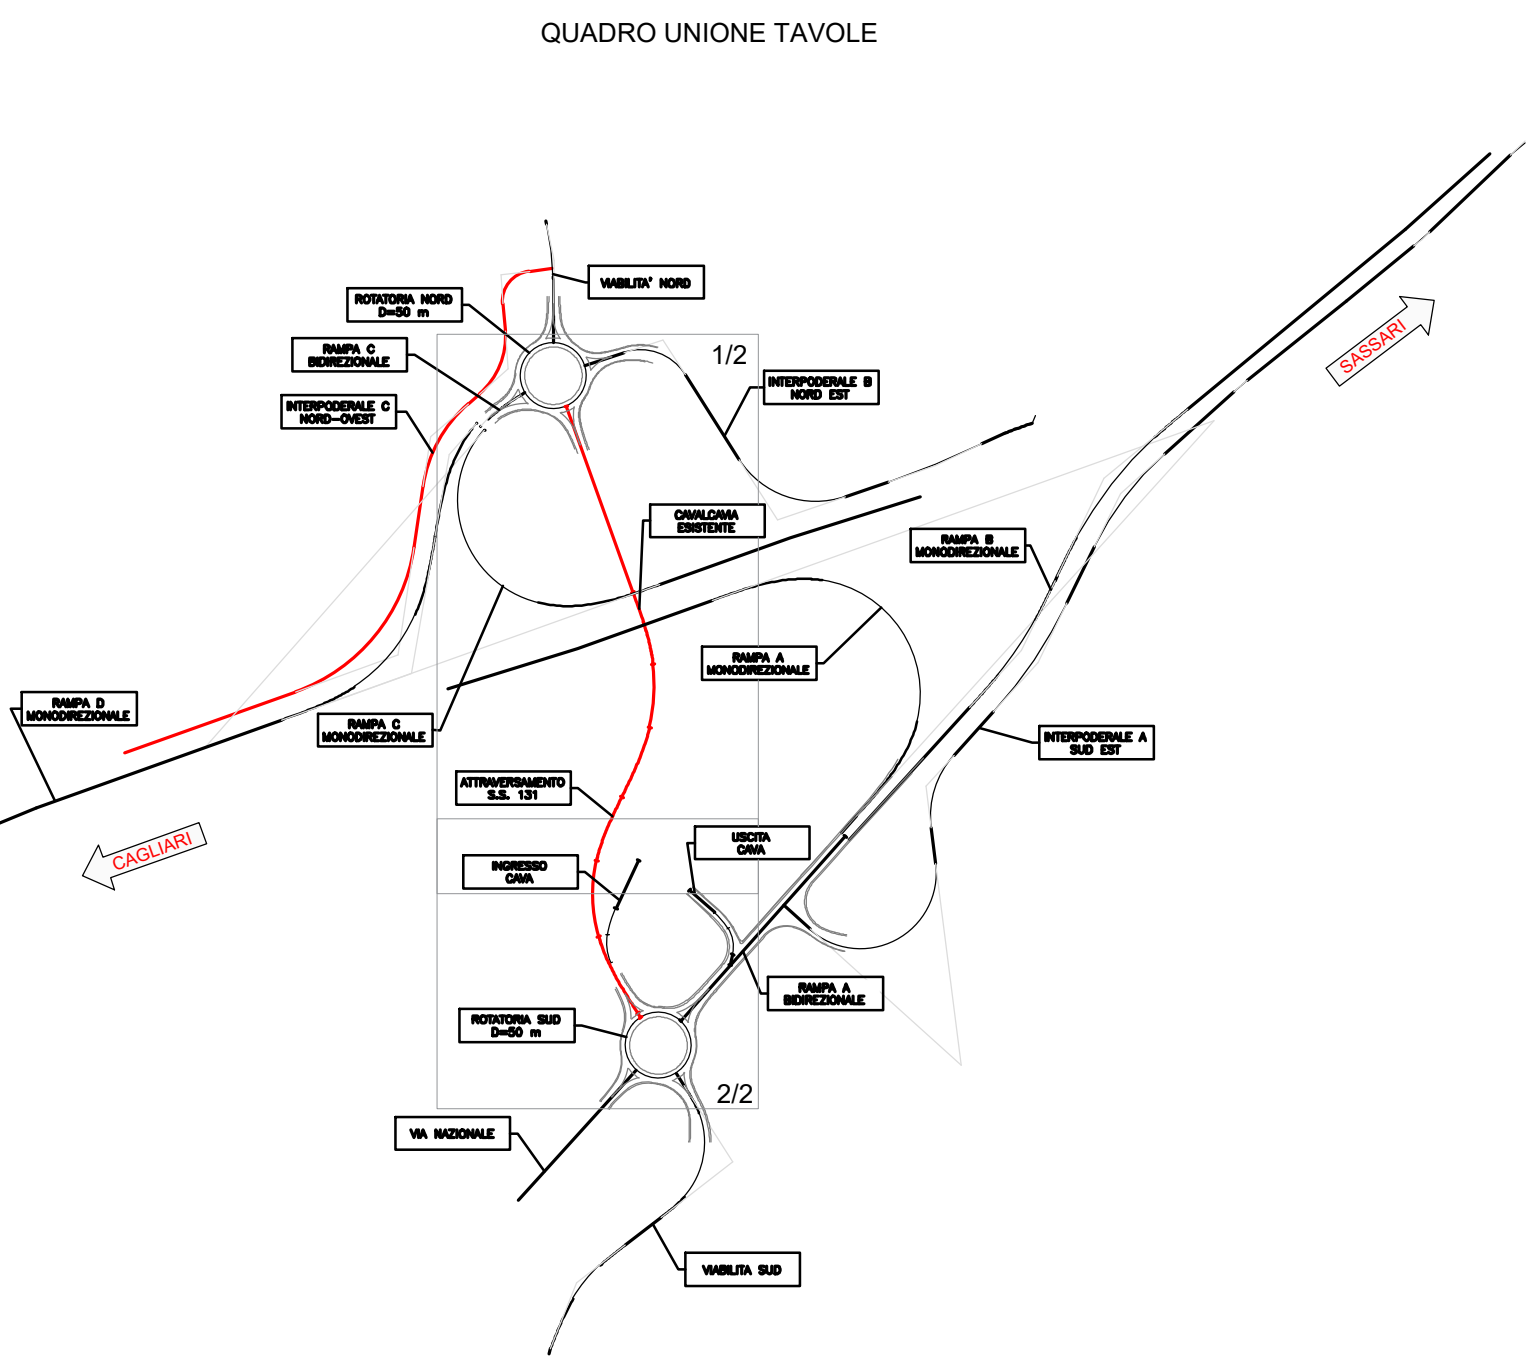

anas
GRUPPO FS ITALIANE

Direzione Progettazione e Realizzazione Lavori

S.S. 131 di "Carlo Felice"
Adeguamento e messa in sicurezza della S.S.131
Risoluzione dei nodi critici - 2° stralcio dal km 108+300 al km 158+000
Intervento nuovo Svincolo di Paulliatino al km 120+000

PROGETTO ESECUTIVO

CA284

R.T.I. di PROGETTAZIONE:

Mandatario

Mandante

PROGETTISTI:

IL GEOLOGO

COORDINATORE PER LA SICUREZZA IN FASE DI PROGETTAZIONE

VISTO: IL RESP. DEL PROCEDIMENTO

PROTOCOLLO

DATA

NUOVI SVINCOLI

Nuovo svincolo di Paulliatino al km 120+000

Planimetria di tracciamento - Tav. 6 di 7

PROGETTO	NOV. FILE	REVISIONE	SCALA
LOPLSQ	V01PS00TRAPT06A	A	1:500

REV.	DESCRIZIONE	DATA	REDATTO	VERIFICATO	APPROVATO
D					
C					
A	VERIFICA DI ATTUAZIONE SVINCOLO DI PAULLIATINO	Lugli 2022	Ing. G. ZUCCHETTI	Ing. R. CRESCHI	Ing. G. ZUCCHETTI