ROTATORIA NORD

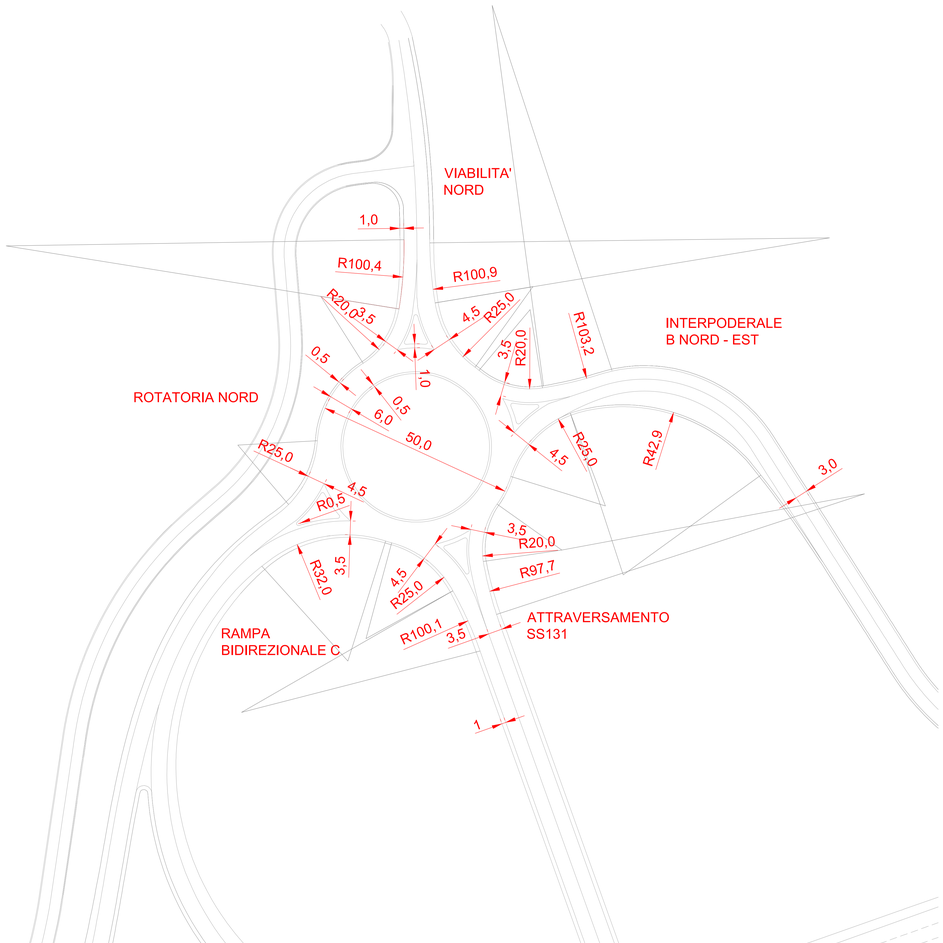

ROTATORIA SUD

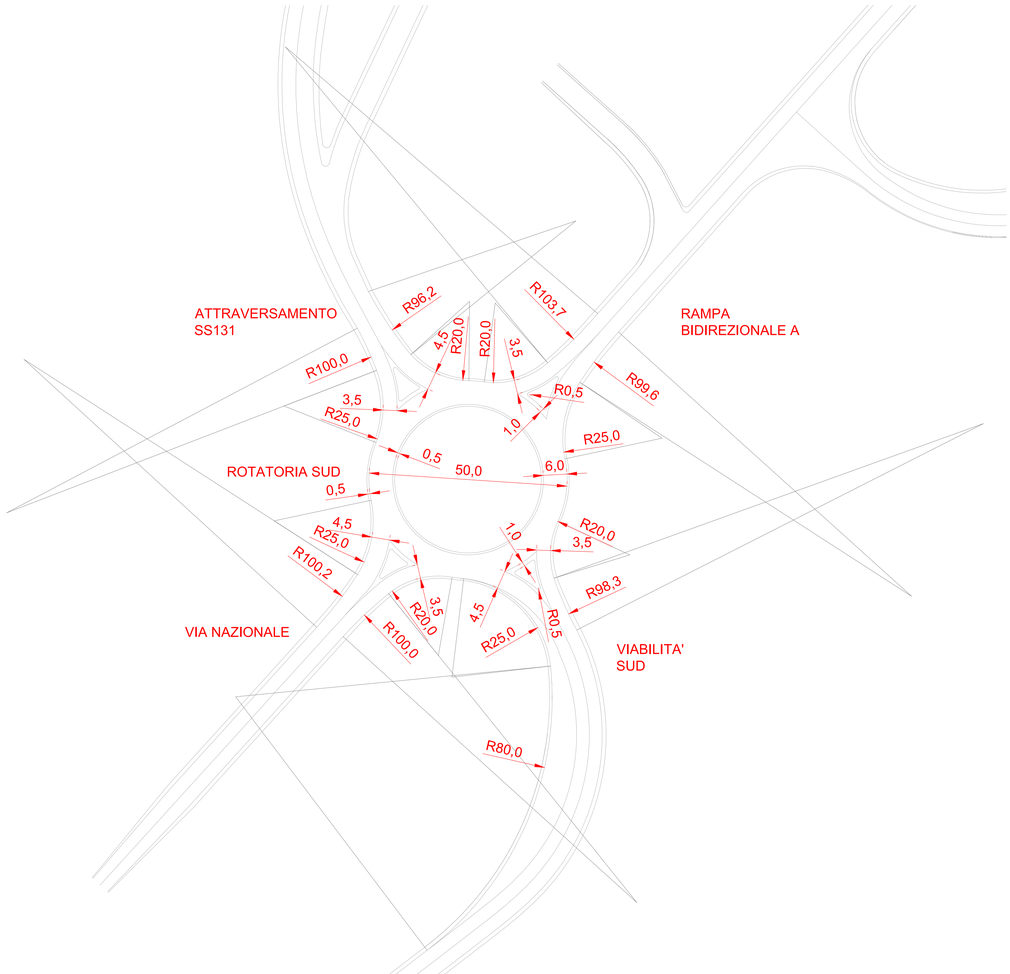

QUADRO UNIONE TAVOLE

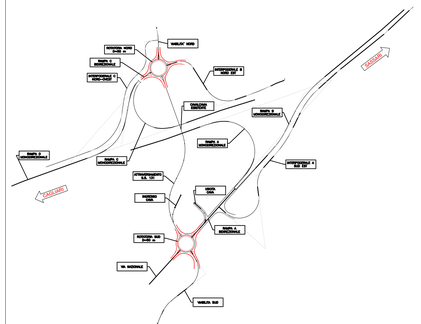

anas
GRUPPO FS ITALIANE

Direzione Progettazione e Realizzazione Lavori

S.S. 131 di "Carlo Felice"

Adeguamento e messa in sicurezza della S.S.131

Risoluzione dei nodi critici - 2° stralcio dal km 108+300 al km 158+000

Intervento nuovo Svincolo di Paulilatino al km 120+000

PROGETTO ESECUTIVO

CA284

R.T.I. di PROGETTAZIONE:

Mandataria: PRO ITER Progetto Integrato Infrastrutture Territorio s.r.l. — Via G.B. Sammartini n°5, 20125 – Milano, Tel. 02 67879511, email:mail@proiter.it

Mandante: Via Arkmide n°3, 93100 Agrigento, Tel. 0922 421001, email: deltaingegneria@pec.it

PROGETTISTI:
Ing. Riccardo Formichi – Pro Iter srl (Integratore prestazioni specialistiche) Ordine Ing. di Milano n. 18045
Ing. Nicolo D'Alessandro – Delta Ingegneria srl Ordine Ing. di Agrigento n. A995

IL GEOLOGO
Dott. Geol. Massimo Mezzanzanica – Pro Iter srl Albo Geol. Lombardia n. 1762

COORDINATORE PER LA SICUREZZA IN FASE DI PROGETTAZIONE
Ing. Diego Cecchenelli Ordine Ing. di Milano n. 15613

VISTO IL RESP. DEL PROCEDIMENTO
Ing. Francesco Martino Tedde

PROTOCOLLO | DATA

DOTT. ING. RICCARDO FORMICHI – Settori: A) Strade e ambiente; B) Ferrovie; C) Idraulica; D) Geotecnica – n°A 18045 – MILANO

N. A 995 – Nicolò D'Alessandro – Ordine degli Ingegneri della Provincia di Agrigento

NUOVI SVINCOLI

Nuovo svincolo di Paulilatino al km 120+000

Planimetria di tracciamento - Tav. 7 di 7

CODICE PROGETTO (PROGETTO / LIV. PROG. / N. PROG.)	NOME FILE	REVISIONE	SCALA:
LOPLSQ E 1901	V01PS00TRAPT07A CODICE ELAB. V01PS00TRAPT07	A	1:500

REV.	DESCRIZIONE	DATA	REDATTO	VERIFICATO	APPROVATO
E					
D					
C					
A	VERIFICA DI ATTUAZIONE SVINCOLO DI PAULILATINO	Luglio 2022	Ing. G. D'ALESSANDRO	Ing. M. CARUNO	Ing. G. D'ALESSANDRO