



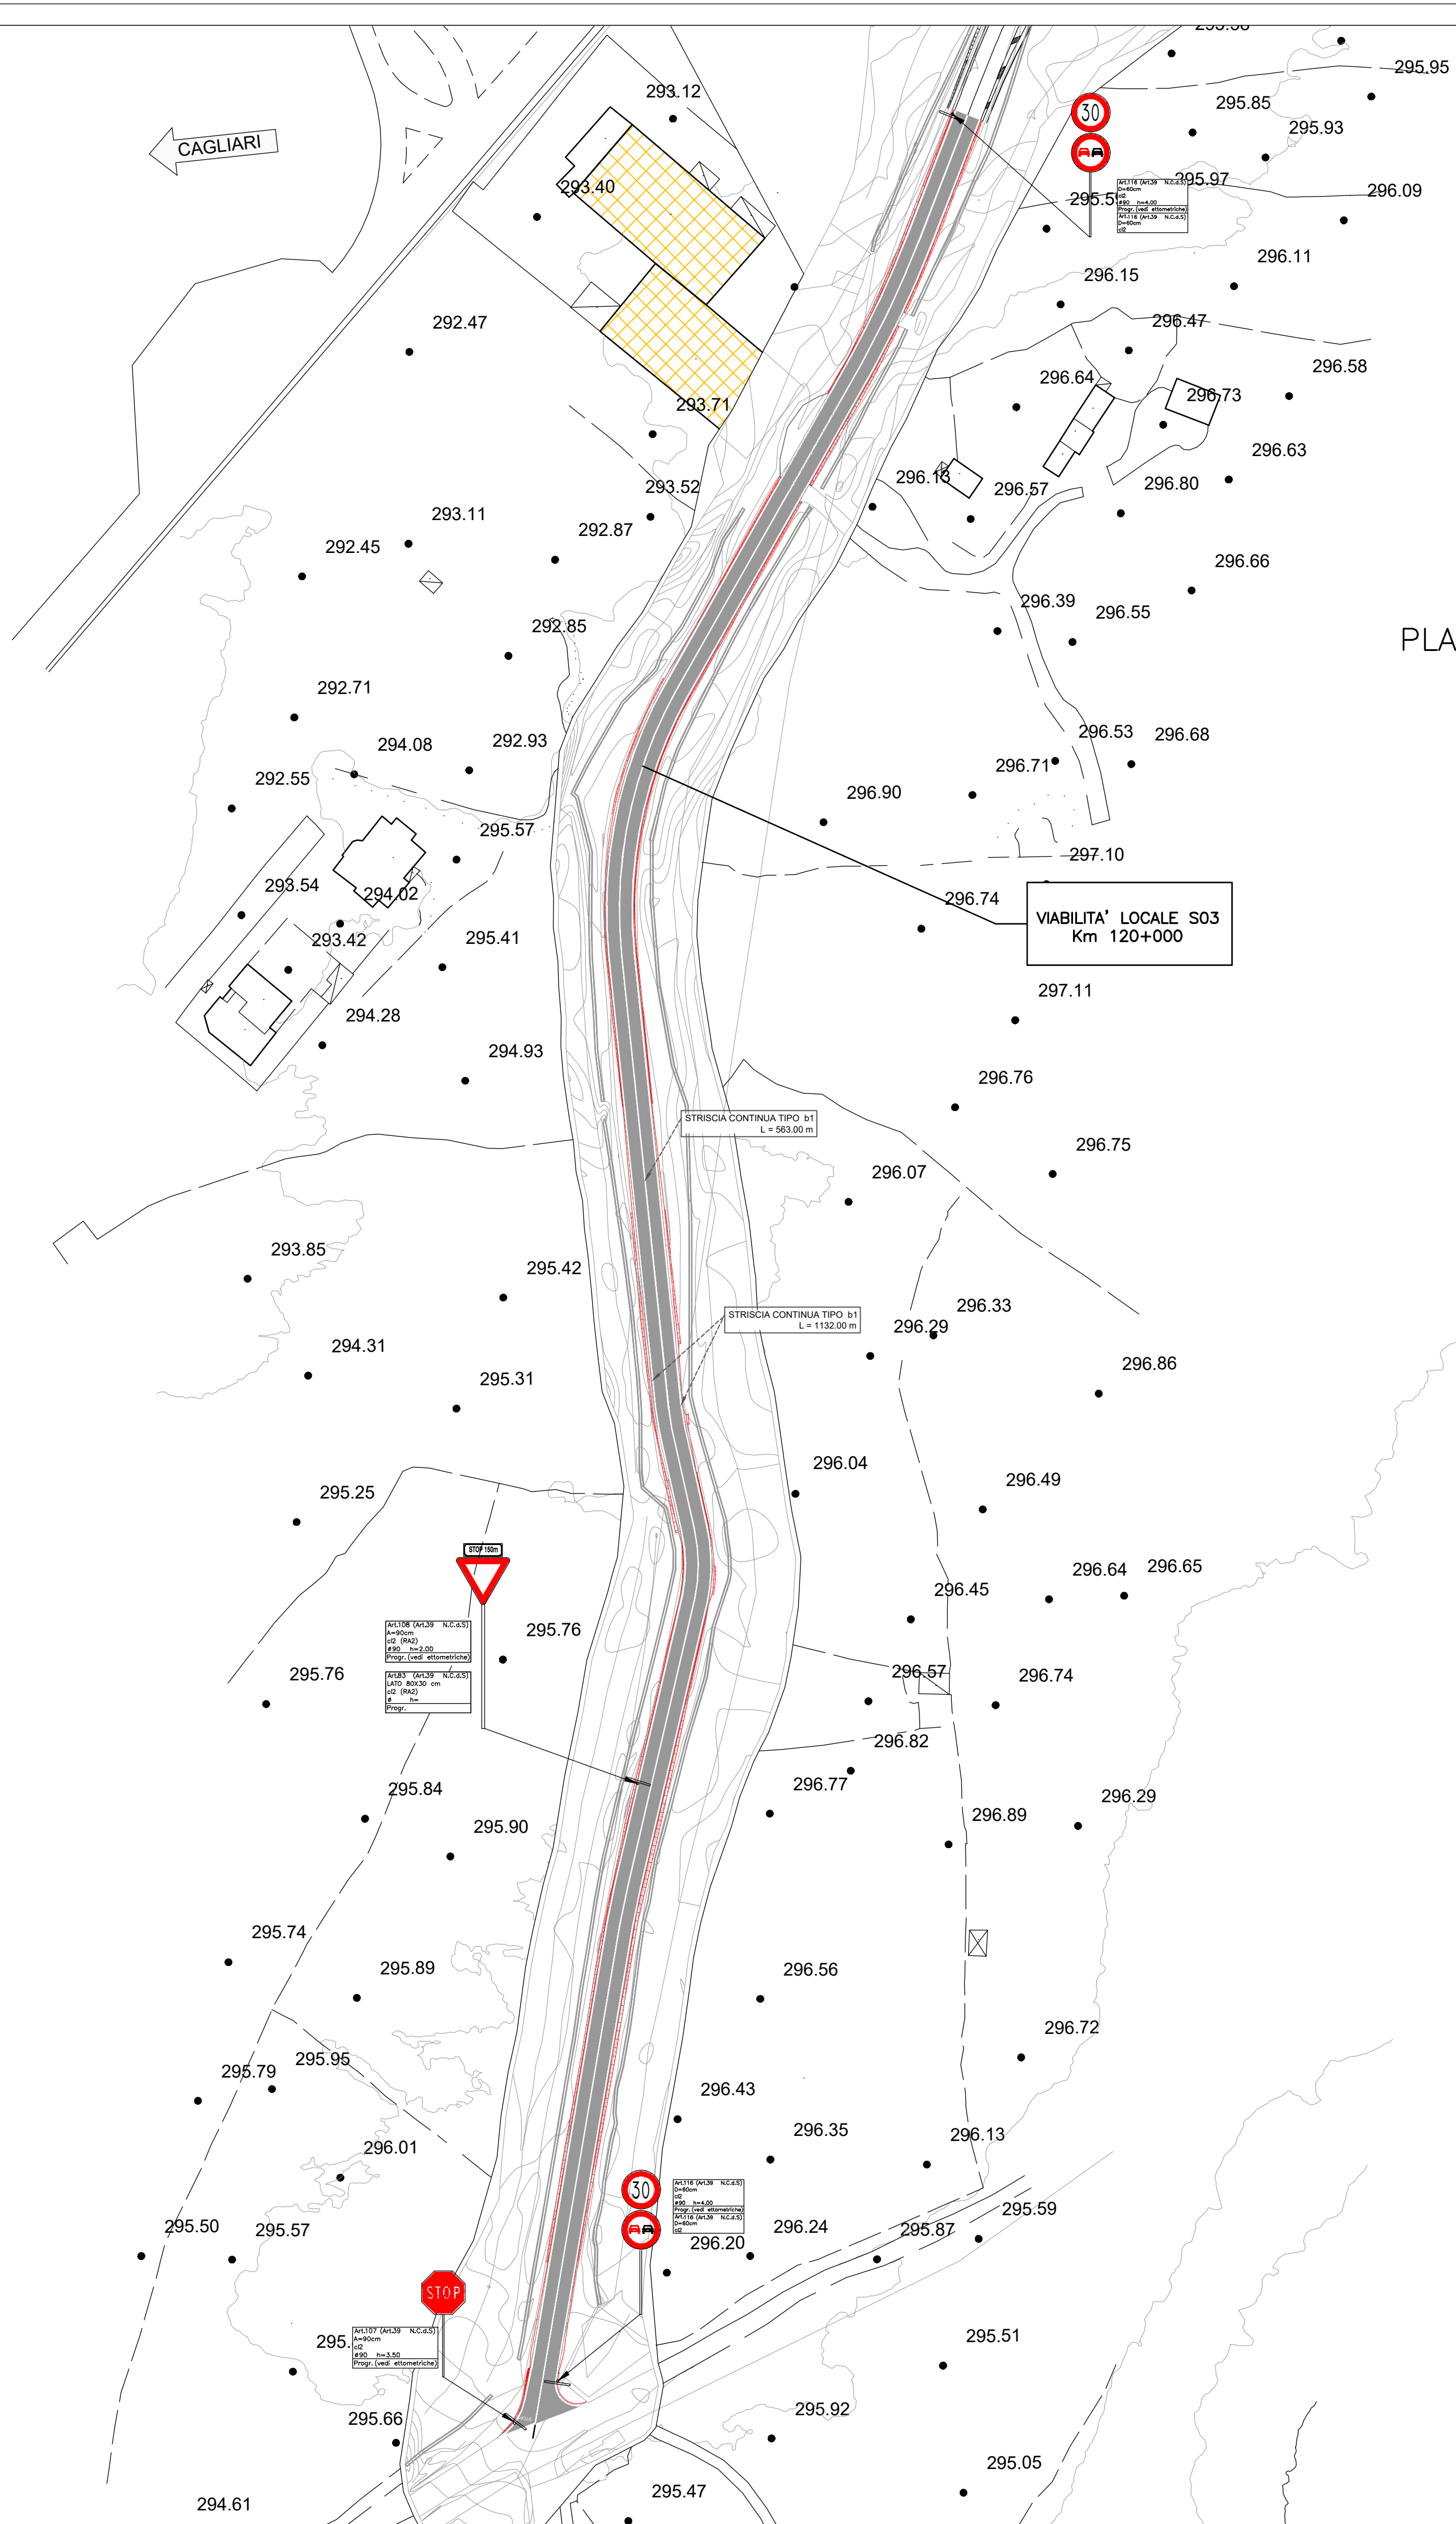

PLANIMETRIA SEGNALETICA E BARRIERE – SCALA 1:1.000

KEY-PLAN

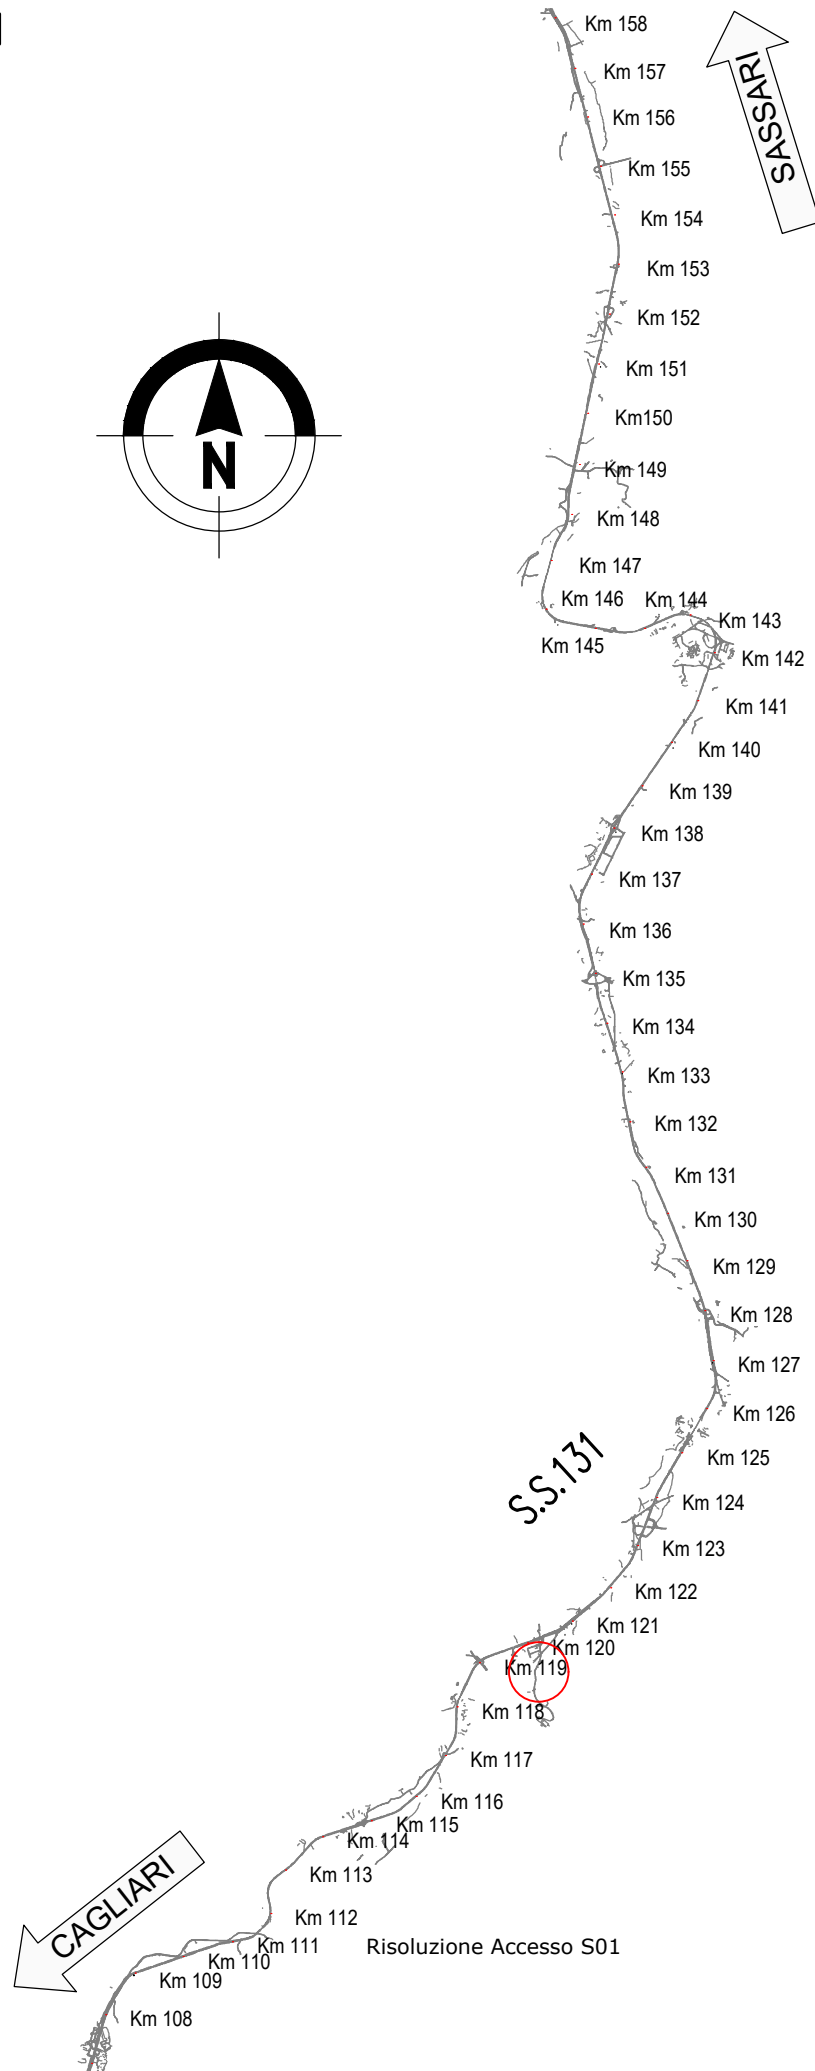

Direzione Progettazione e Realizzazione Lavori

S.S. 131 di "Carlo Felice"
Adeguamento e messa in sicurezza della S.S.131
Risoluzione dei nodi critici - 2° stralcio dal km 108+300 al km 158+000
Intervento nuovo Svincolo di Paulilatino al km 120+000

PROGETTO ESECUTIVO

CA284

R.T.I. di PROGETTAZIONE:

Mandataria



Via G.B. Sammartini n°5
20125 - Milano
Tel. 02 678911
email: mail@proiter.it

Mandante



Via Artemide n°3
92100 Agrigento
Tel. 0922 421007
email: deltaingegneria@pec.it

PROGETTISTI:
Ing. Riccardo Formichi - Pro Iter srl (Integratore prestazioni specialistiche)
Ordine Ing. di Milano n. 18045
Ing. Nicola D'Alessandro - Delta Ingegneria srl
Ordine Ing. di Agrigento n. A995

IL GEOLOGO
Dott. Geol. Massimo Mezzanatica - Pro Iter srl
Albo Geol. Lombardia n. A762

COORDINATORE PER LA SICUREZZA IN FASE DI PROGETTAZIONE
Ing. Diego Ceccherelli
Ordine Ing. di Milano n. 15813

VISTO: IL RESP. DEL PROCEDIMENTO
Ing. Francesca Martina Tedde

PROTOCOLLO

DATA

NUOVI SVINCOLI

Pavimentazione strada Comunale al Km 120
Planimetria segnaletica e barriere di sicurezza

CODICE PROGETTO			NOME FILE S03PS00TRAPN01A			REVISIONE	SCALA
PROGETTO	LIV. PROG.	N. PROG.	CODICE ELAB. S03PS00TRAPN01			A	1:1000
L	O	P					
E							
D							
C							
A	VERIFICA DI ATTUAZIONE SVINCOLO DI PAULILATINO			Luglio 2022	Ing. D. D'ALESSANDRO	Ing. M. CARLINO	Ing. N. D'ALESSANDRO
REV.	DESCRIZIONE			DATA	REDATTO	VERIFICATO	APPROVATO