


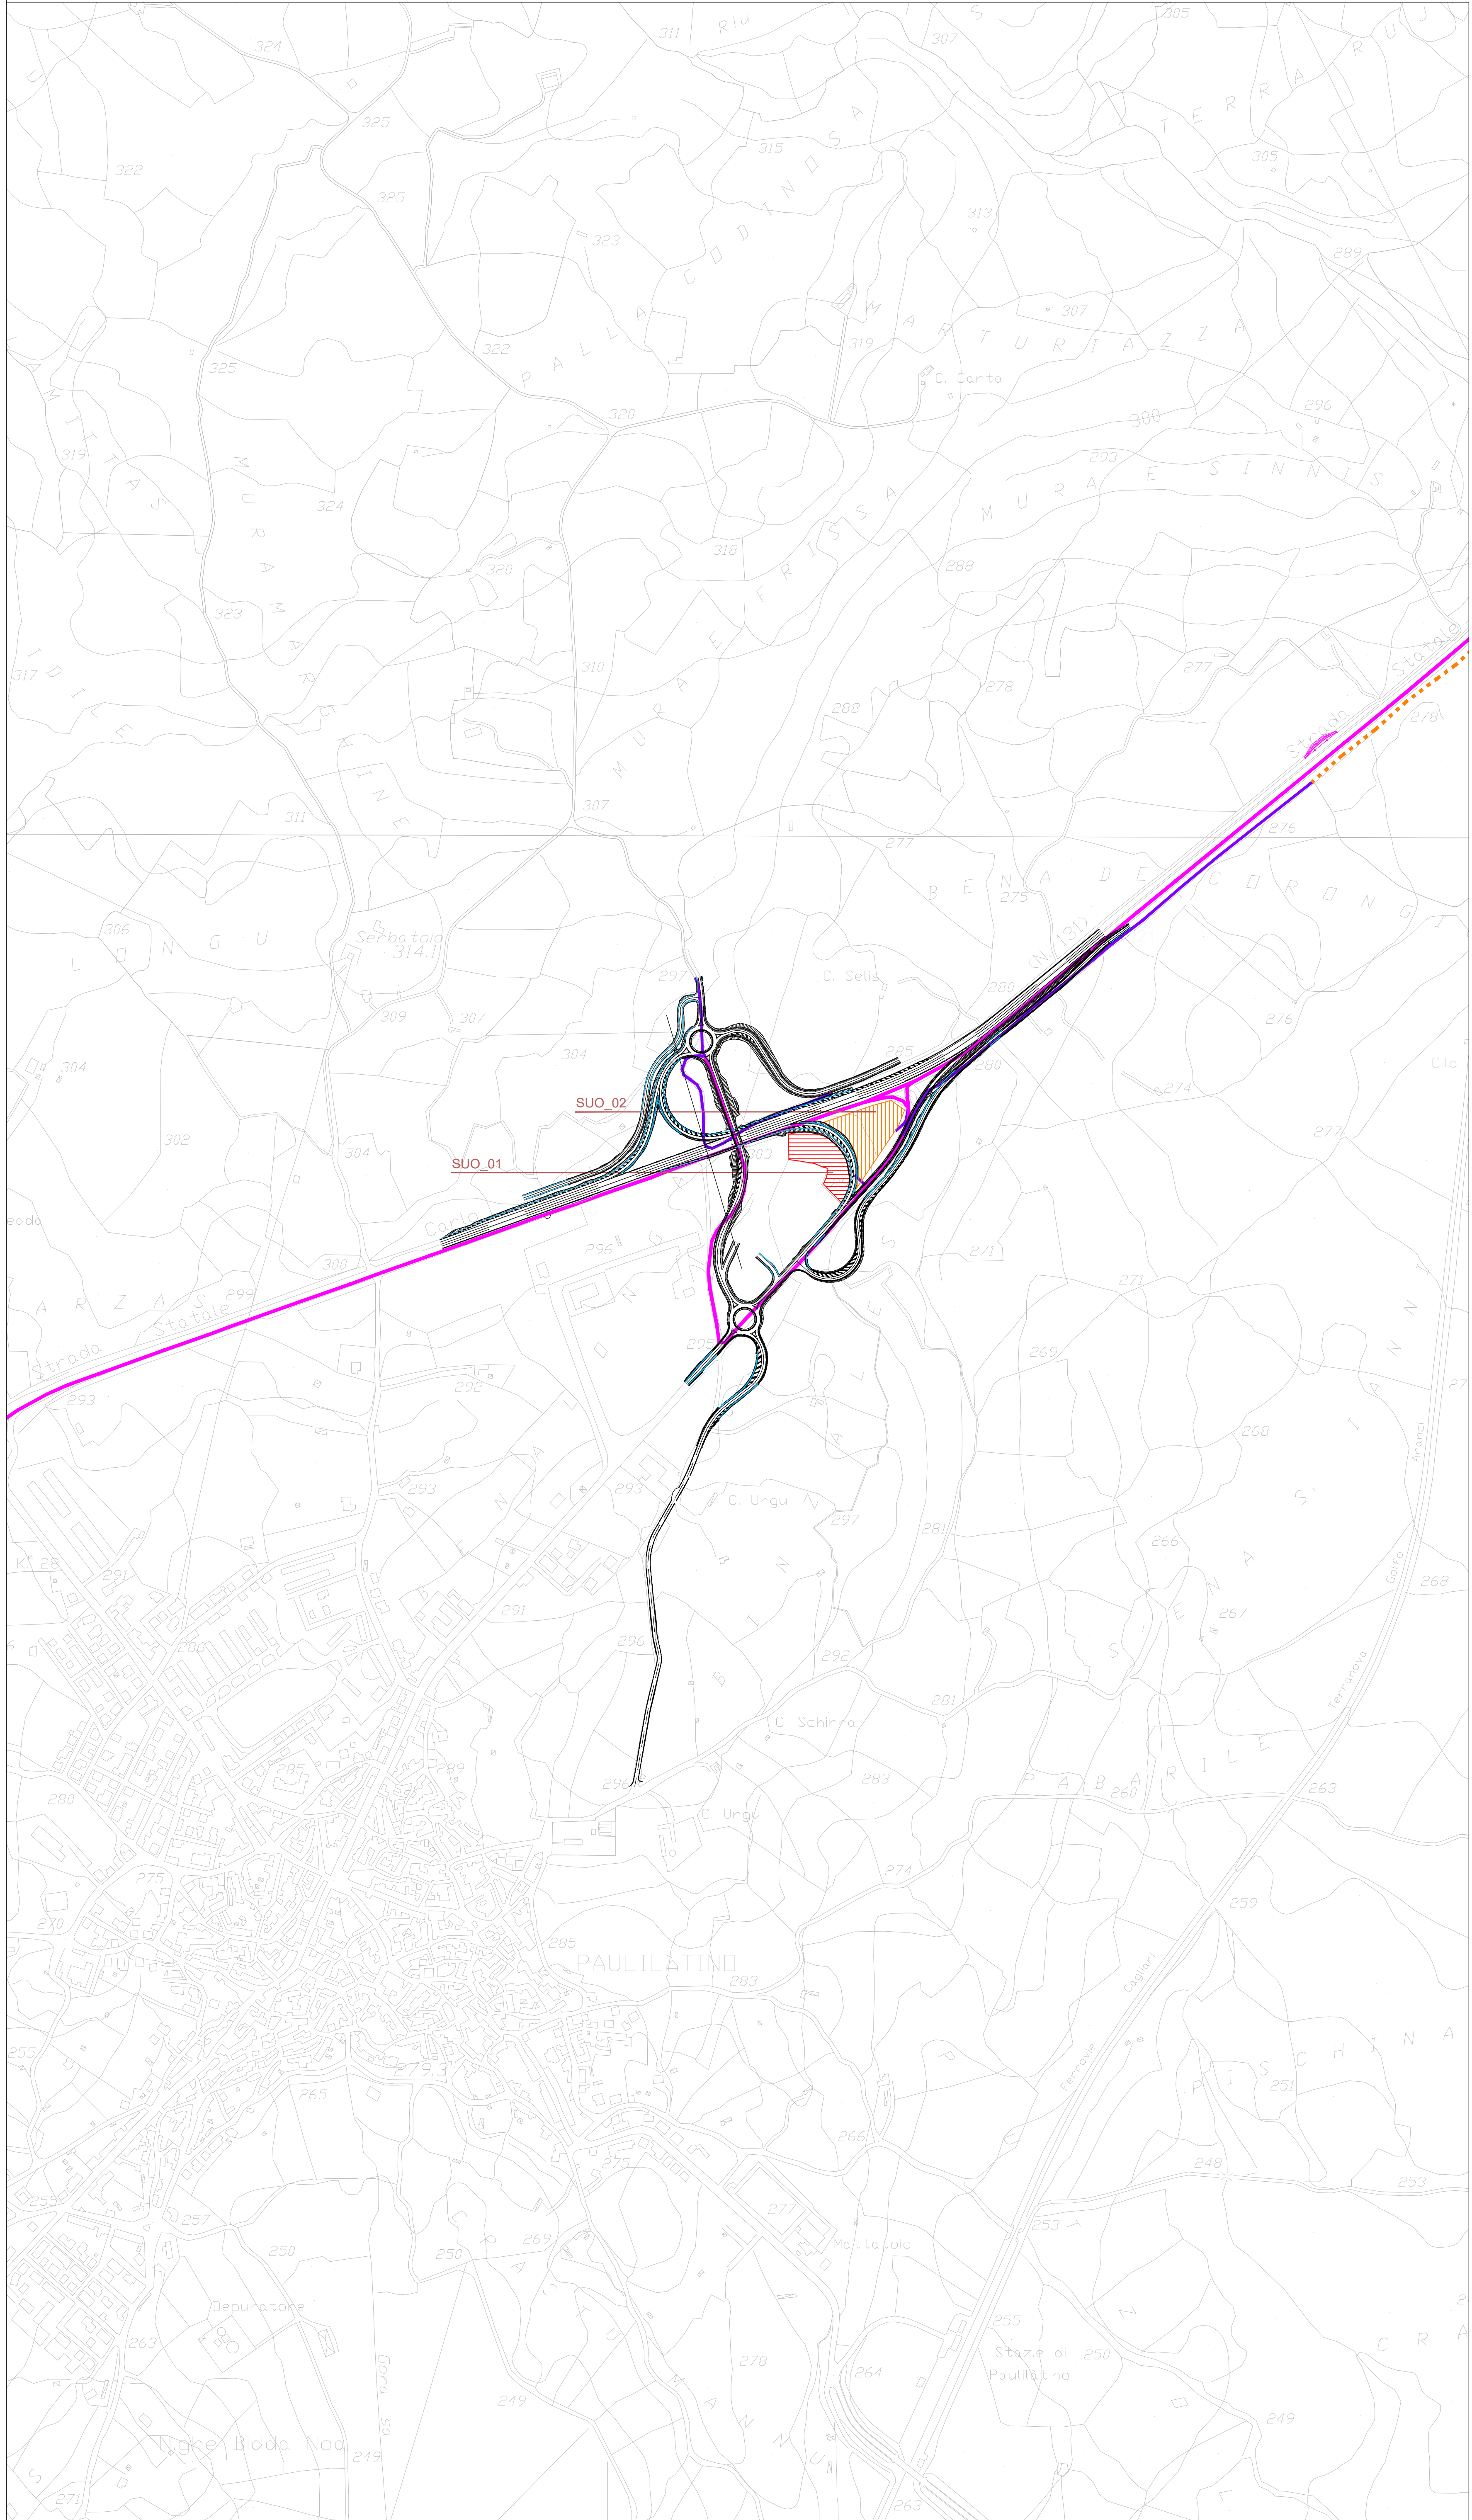

LEGENDA

Svincoli e viabilità di nuova realizzazione

Cantiere "logistico"

Cantiere "operativo"

Viabilità di cantiere: reticolo stradale principale

Viabilità di cantiere: reticolo stradale secondario, tratti stradali in adeguamento e piste di nuova realizzazione

Viabilità di cantiere: piste di nuova realizzazione

SUO_04 Punti di monitoraggio Suolo - Aree di Cantiere

IDR_10 Punti di monitoraggio Acque Superficiali

Key plan

