


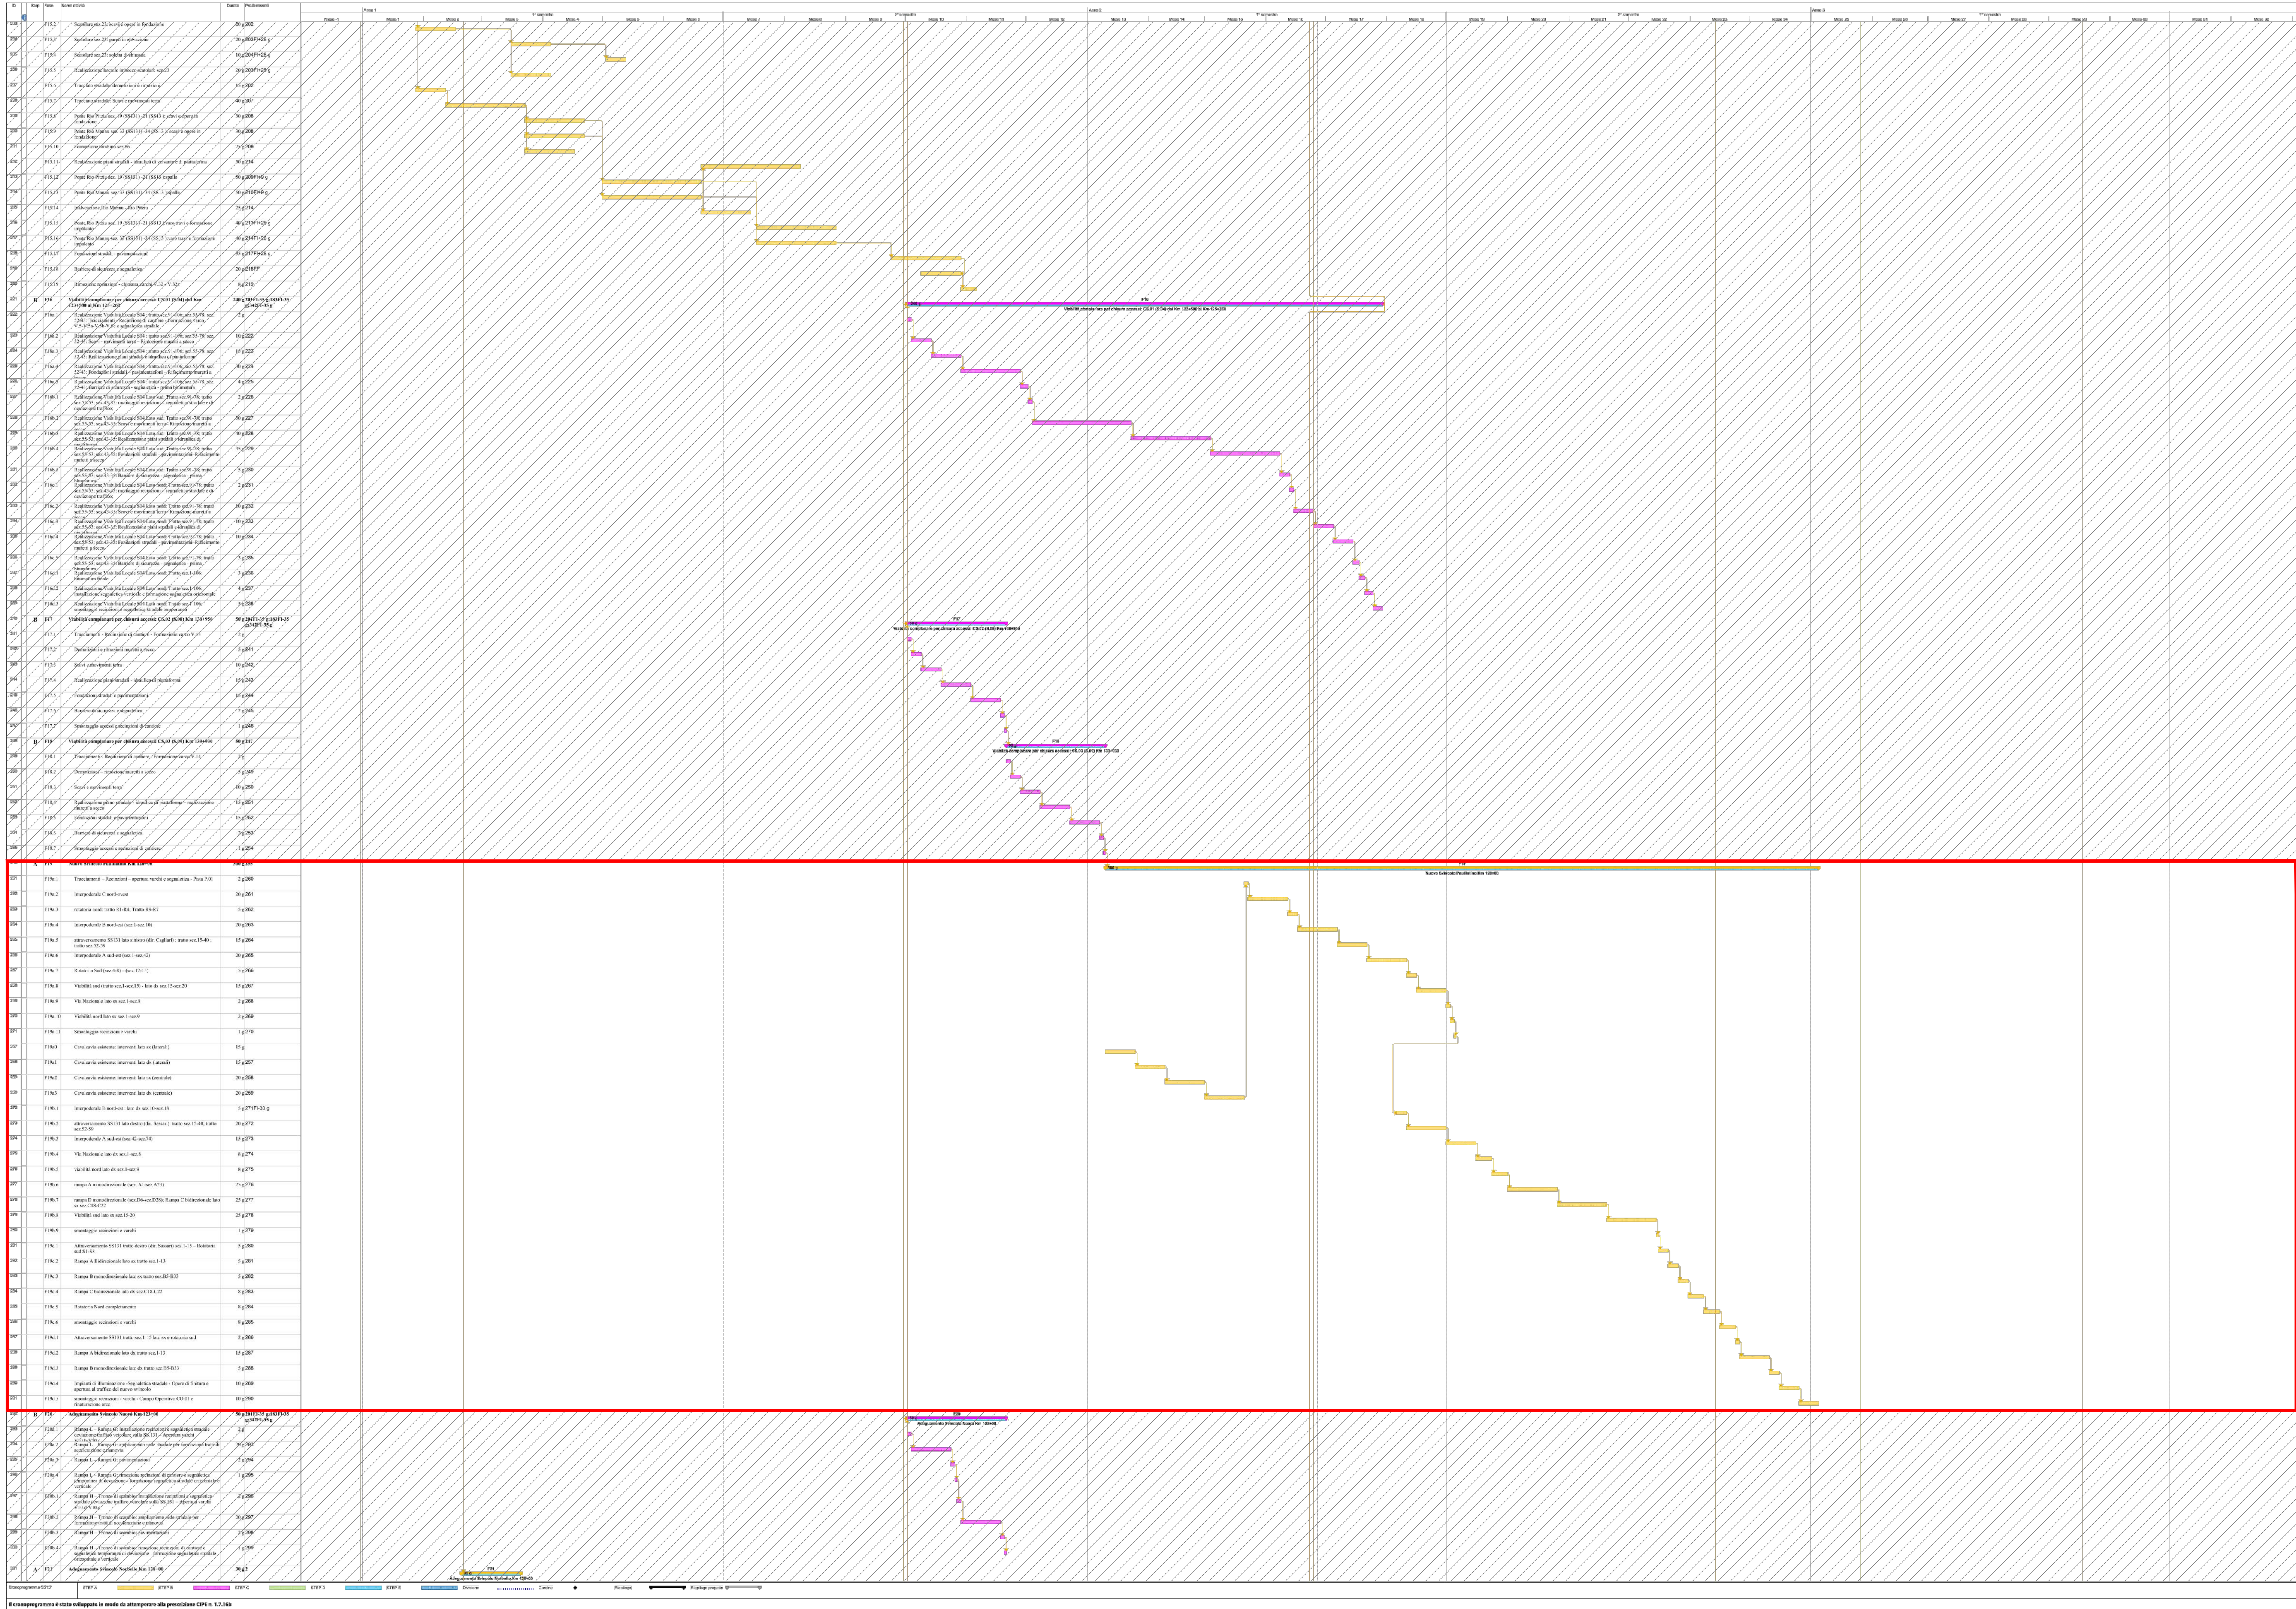



Direzione Progettazione e Realizzazione Lavori

S.S. 131 di "Carlo Felice"

Adeguamento e messa in sicurezza della S.S.131

Risoluzione dei nodi critici - 2° stralcio dal km 108+300 al km 158+000

Intervento nuovo Svincolo di Paulilatino al km 120+000

PROGETTO ESECUTIVO

CA284

R.T.I. di PROGETTAZIONE:

Mandataria

Mandante

PROGETTISTI:

Ing. Riccardo Farnichi - Pro. Iter srl (Integratore prestazioni specialistiche)

Ordine Ing. di Milano n. 18045

Ing. Nicola D'Alessandro - Delta Ingegneria srl

Ordine Ing. di Agrigento n. AS95

IL GEOLOGO:

Dott. Geol. Massimo Mezzanomico - Pro. Iter srl

Alba Geol. Lombardo n. 4702

COORDINATORE PER LA SICUREZZA IN FASE DI PROGETTAZIONE

Ing. Diego Caccherelli

Ordine Ing. di Milano n. 15813

VISTO: IL RESP. DEL PROCEDIMENTO

Ing. Francesca Martina Tedde

PROTOCOLLO

DATA

FASE DI COSTRUZIONE

Cronoprogramma lavori con sottofasi

CODICE PROGETTO

NOME FILE

REVISIONE

SCALA:

PROGETTO

UV. PROG.

N. PROG.

T00CA00CANCRO4A

CODICE ELAB.

T00CA00CANCRO4

A

.

E

D

C

A

REV.

DESCRIZIONE

DATA

REDATTO

VERIFICATO

APPROVATO