

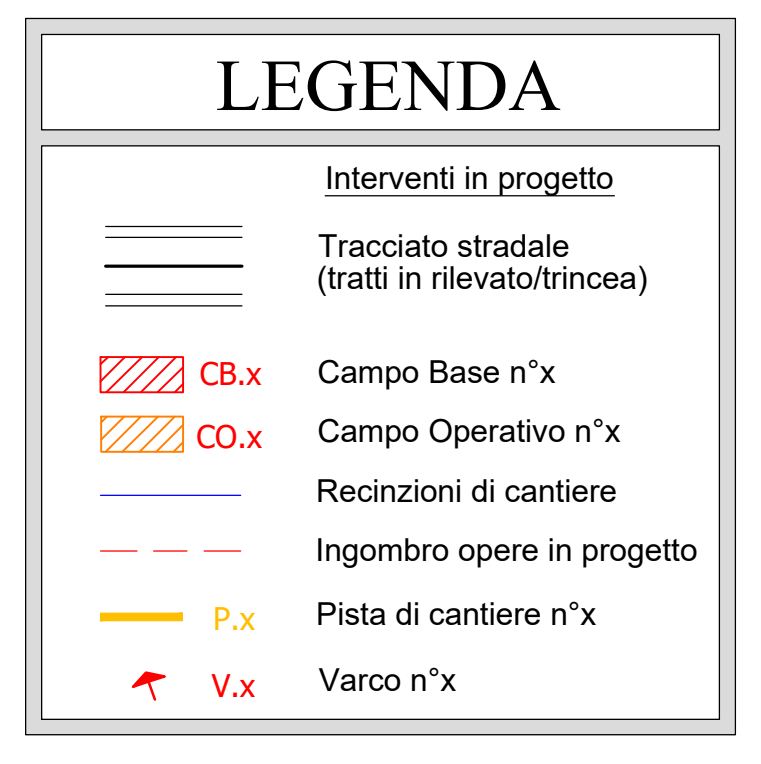
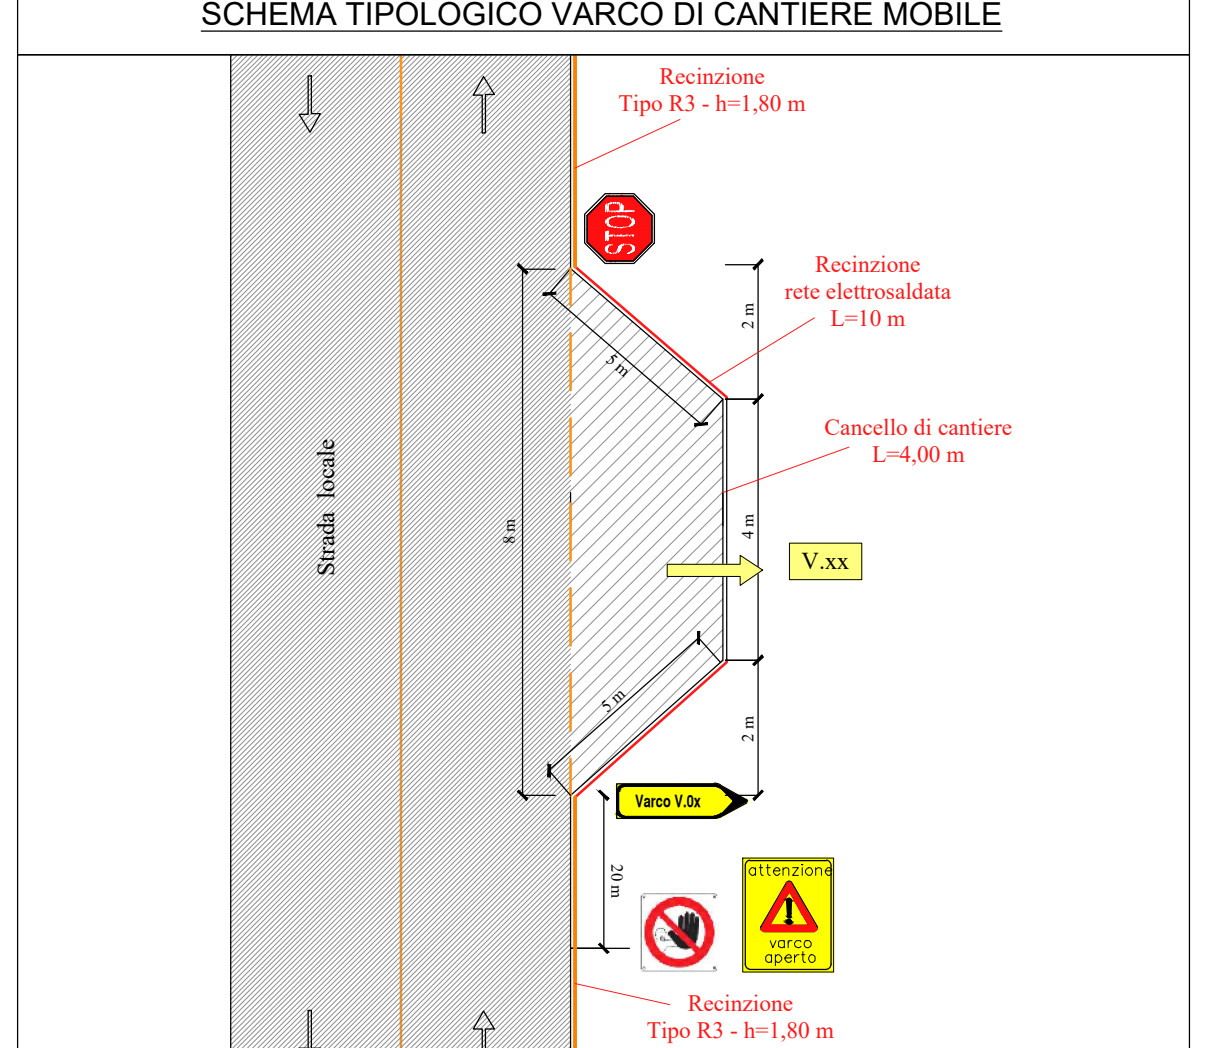
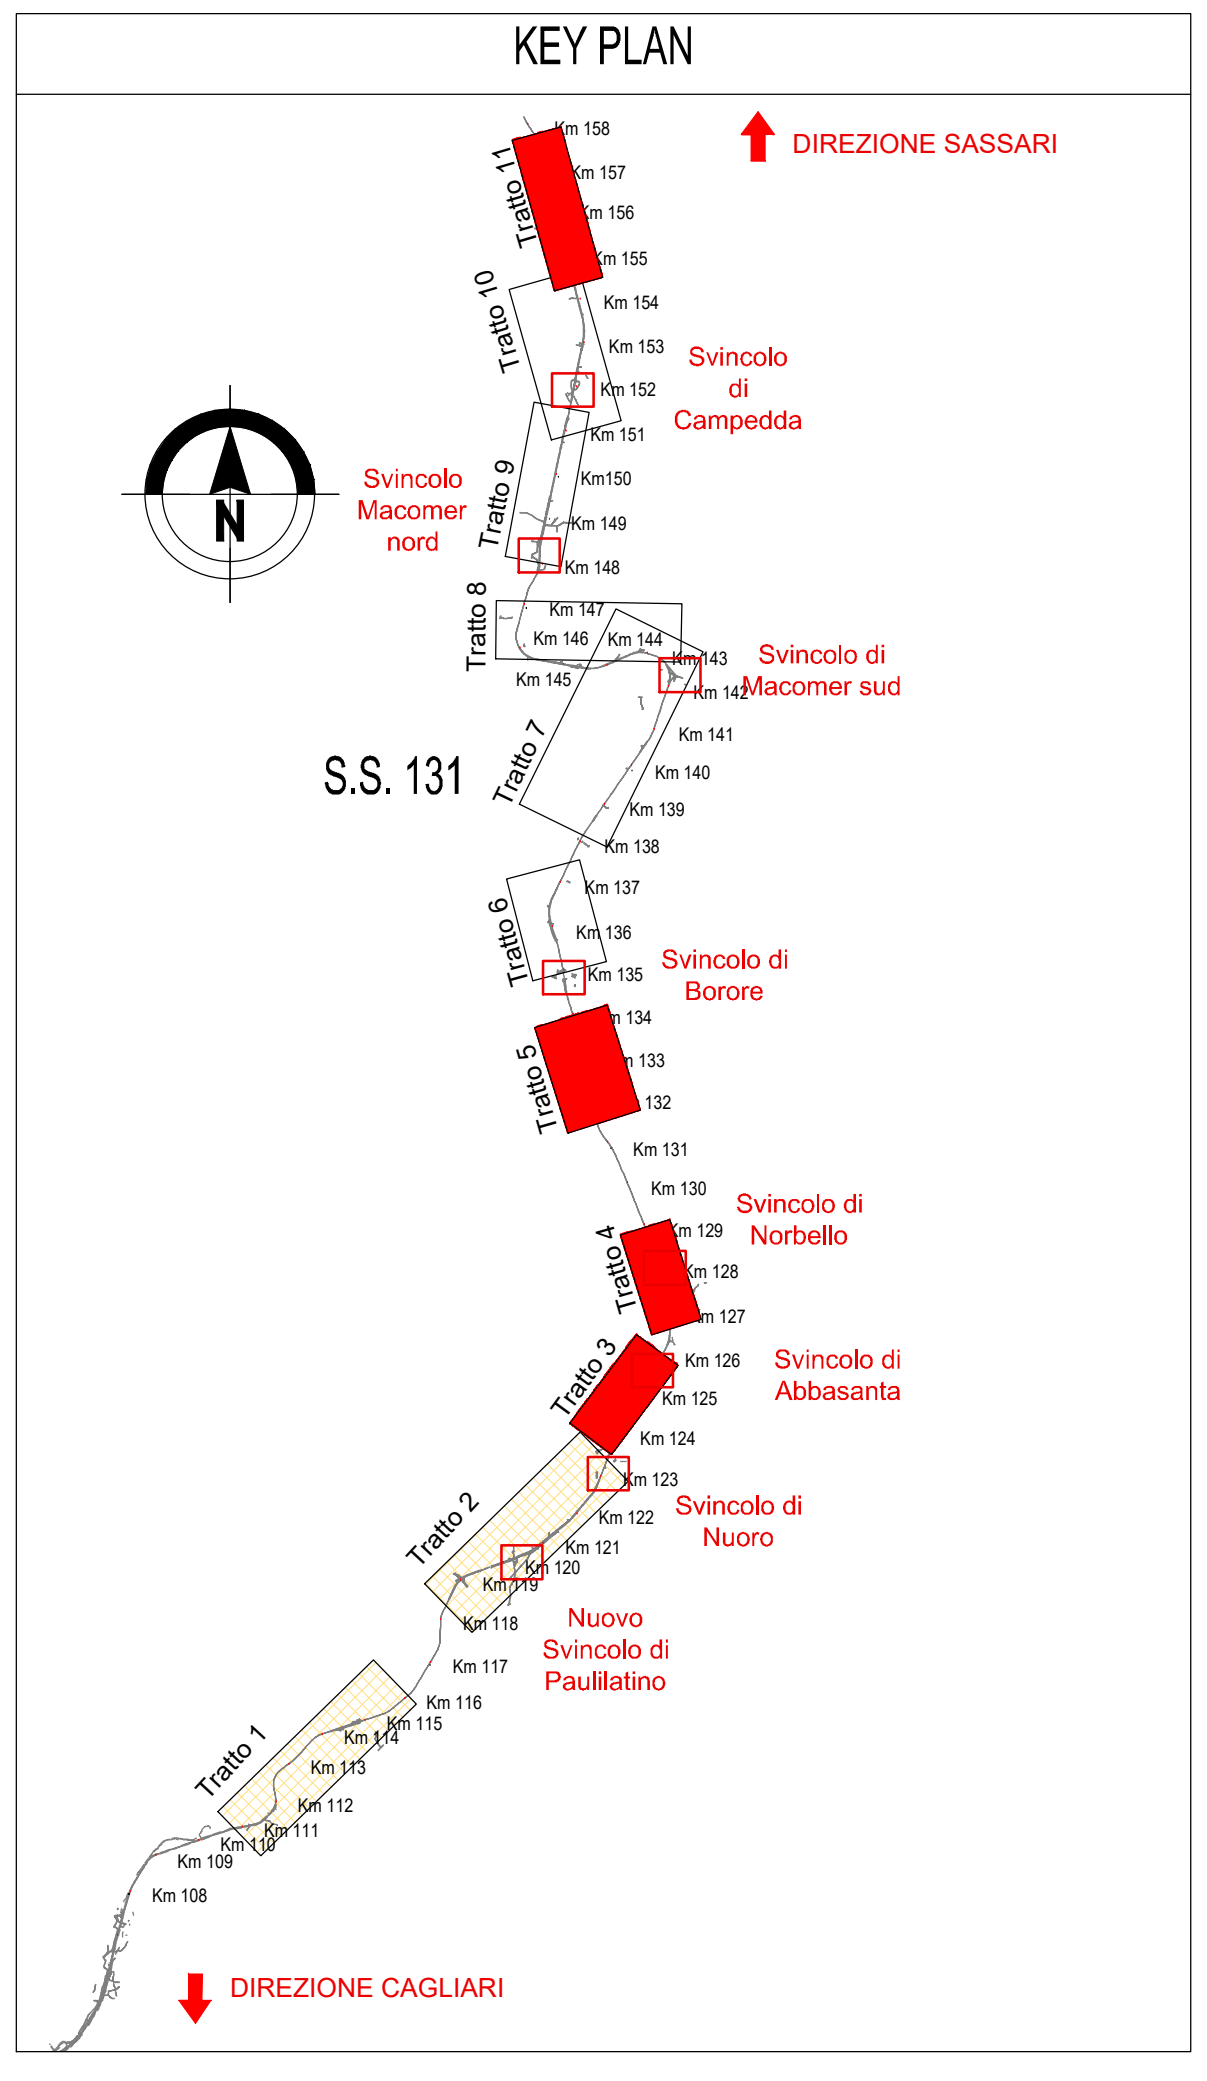
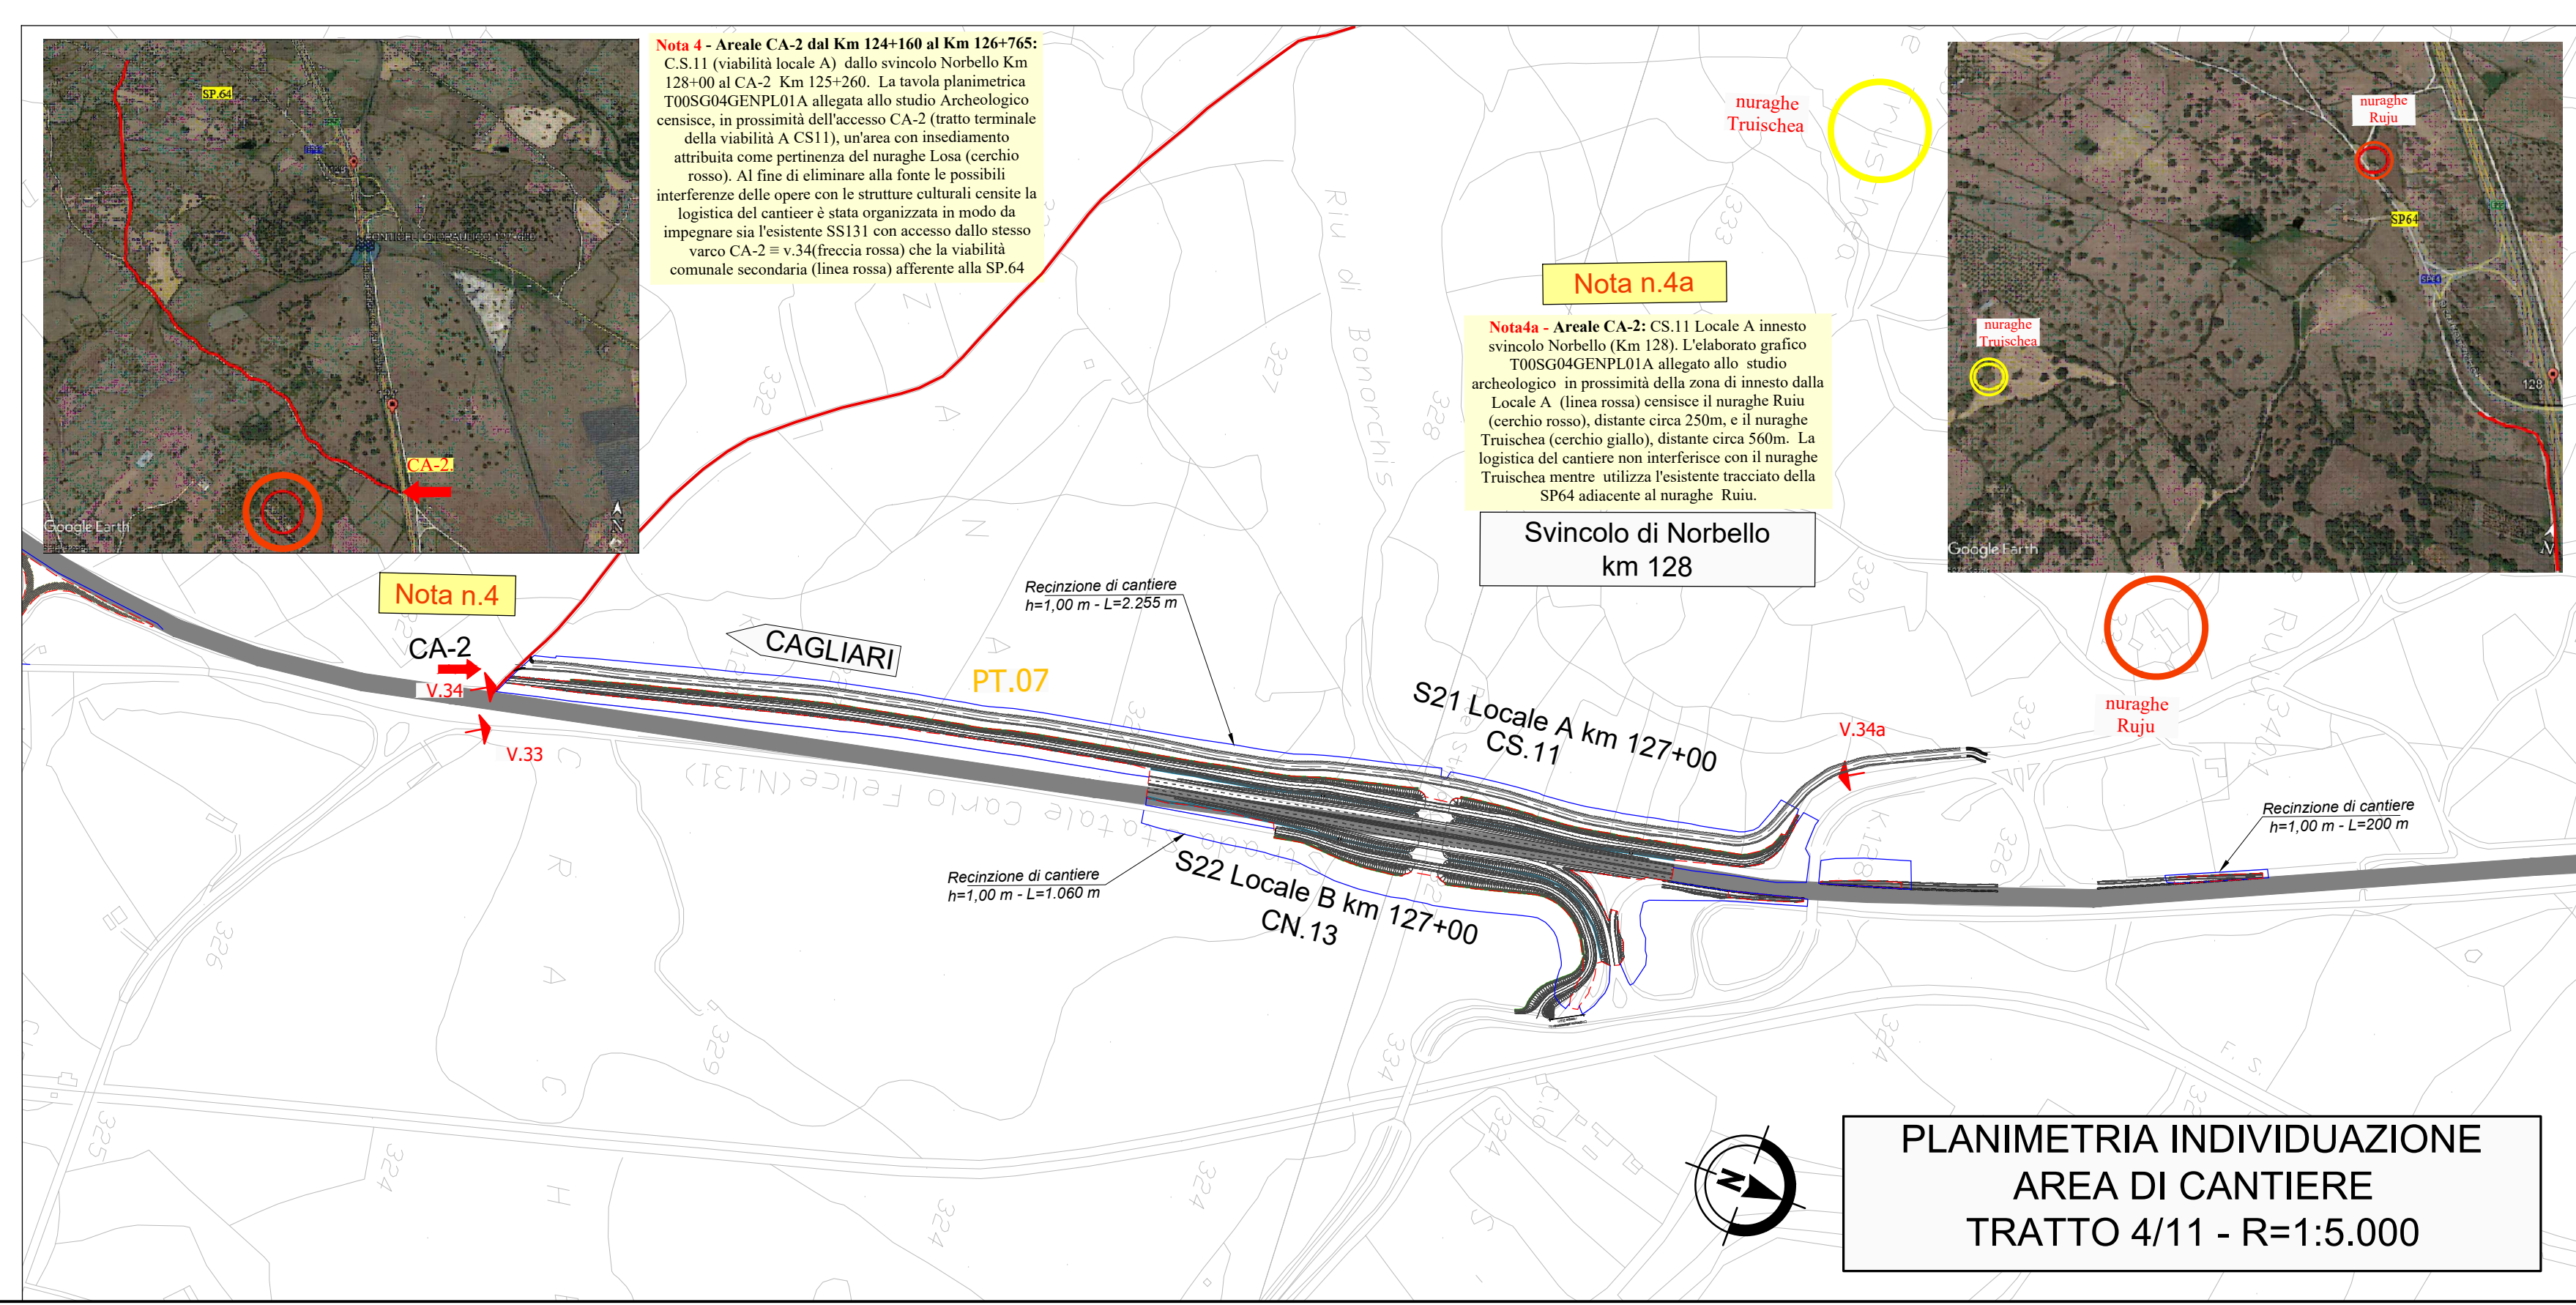


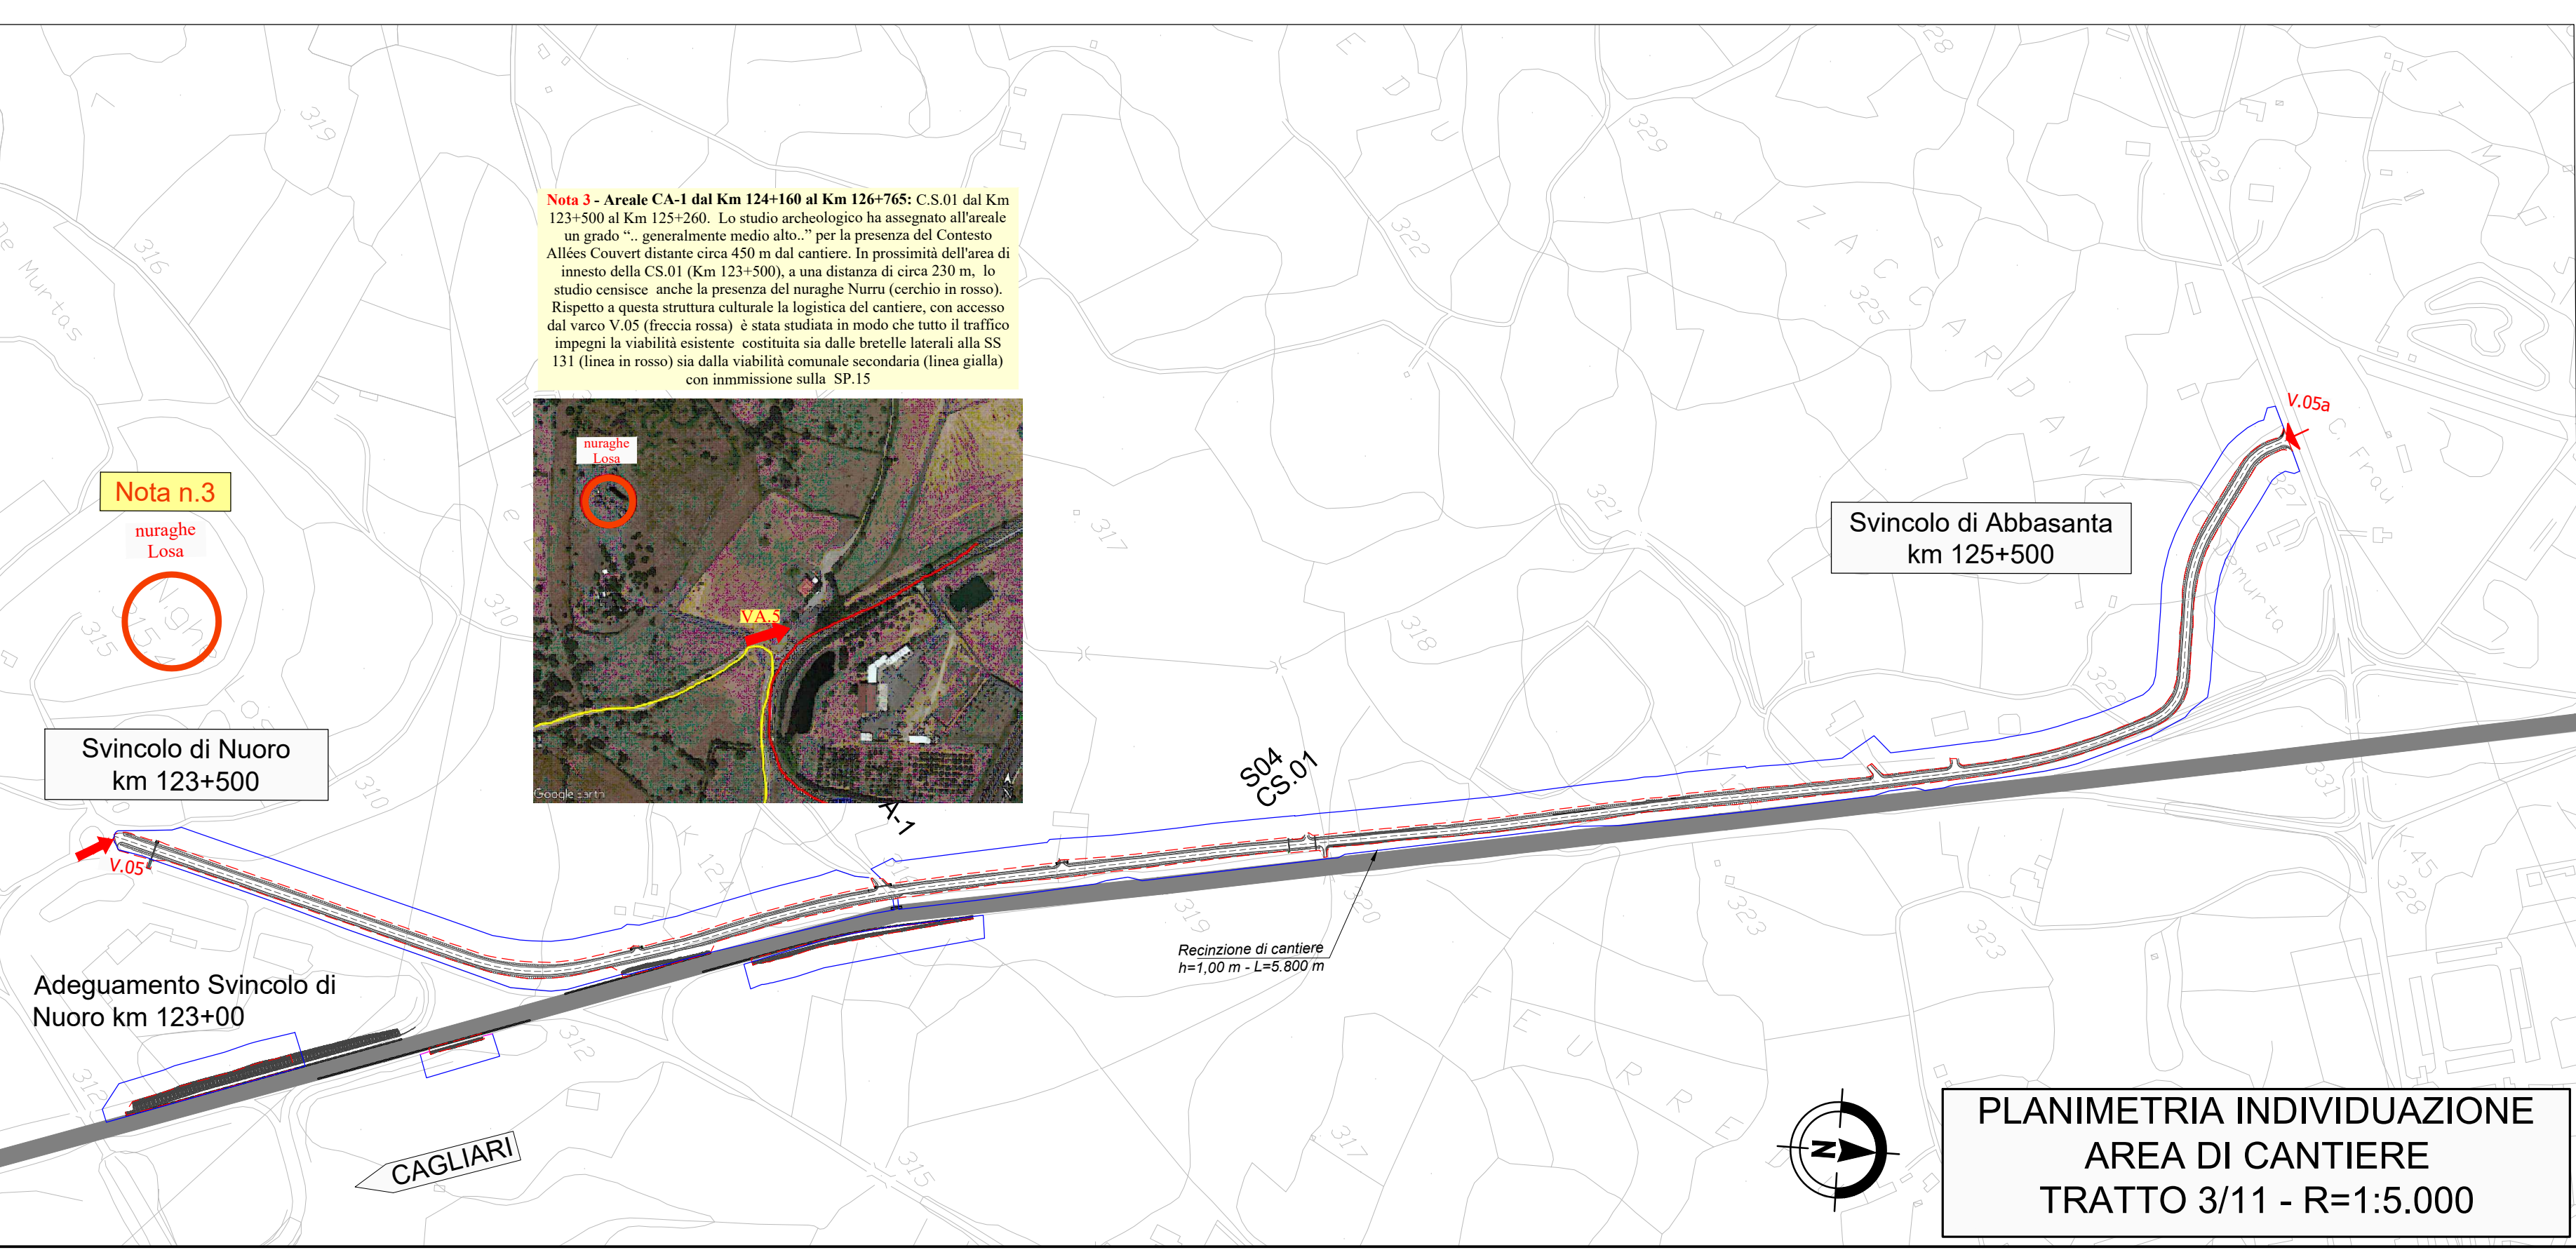

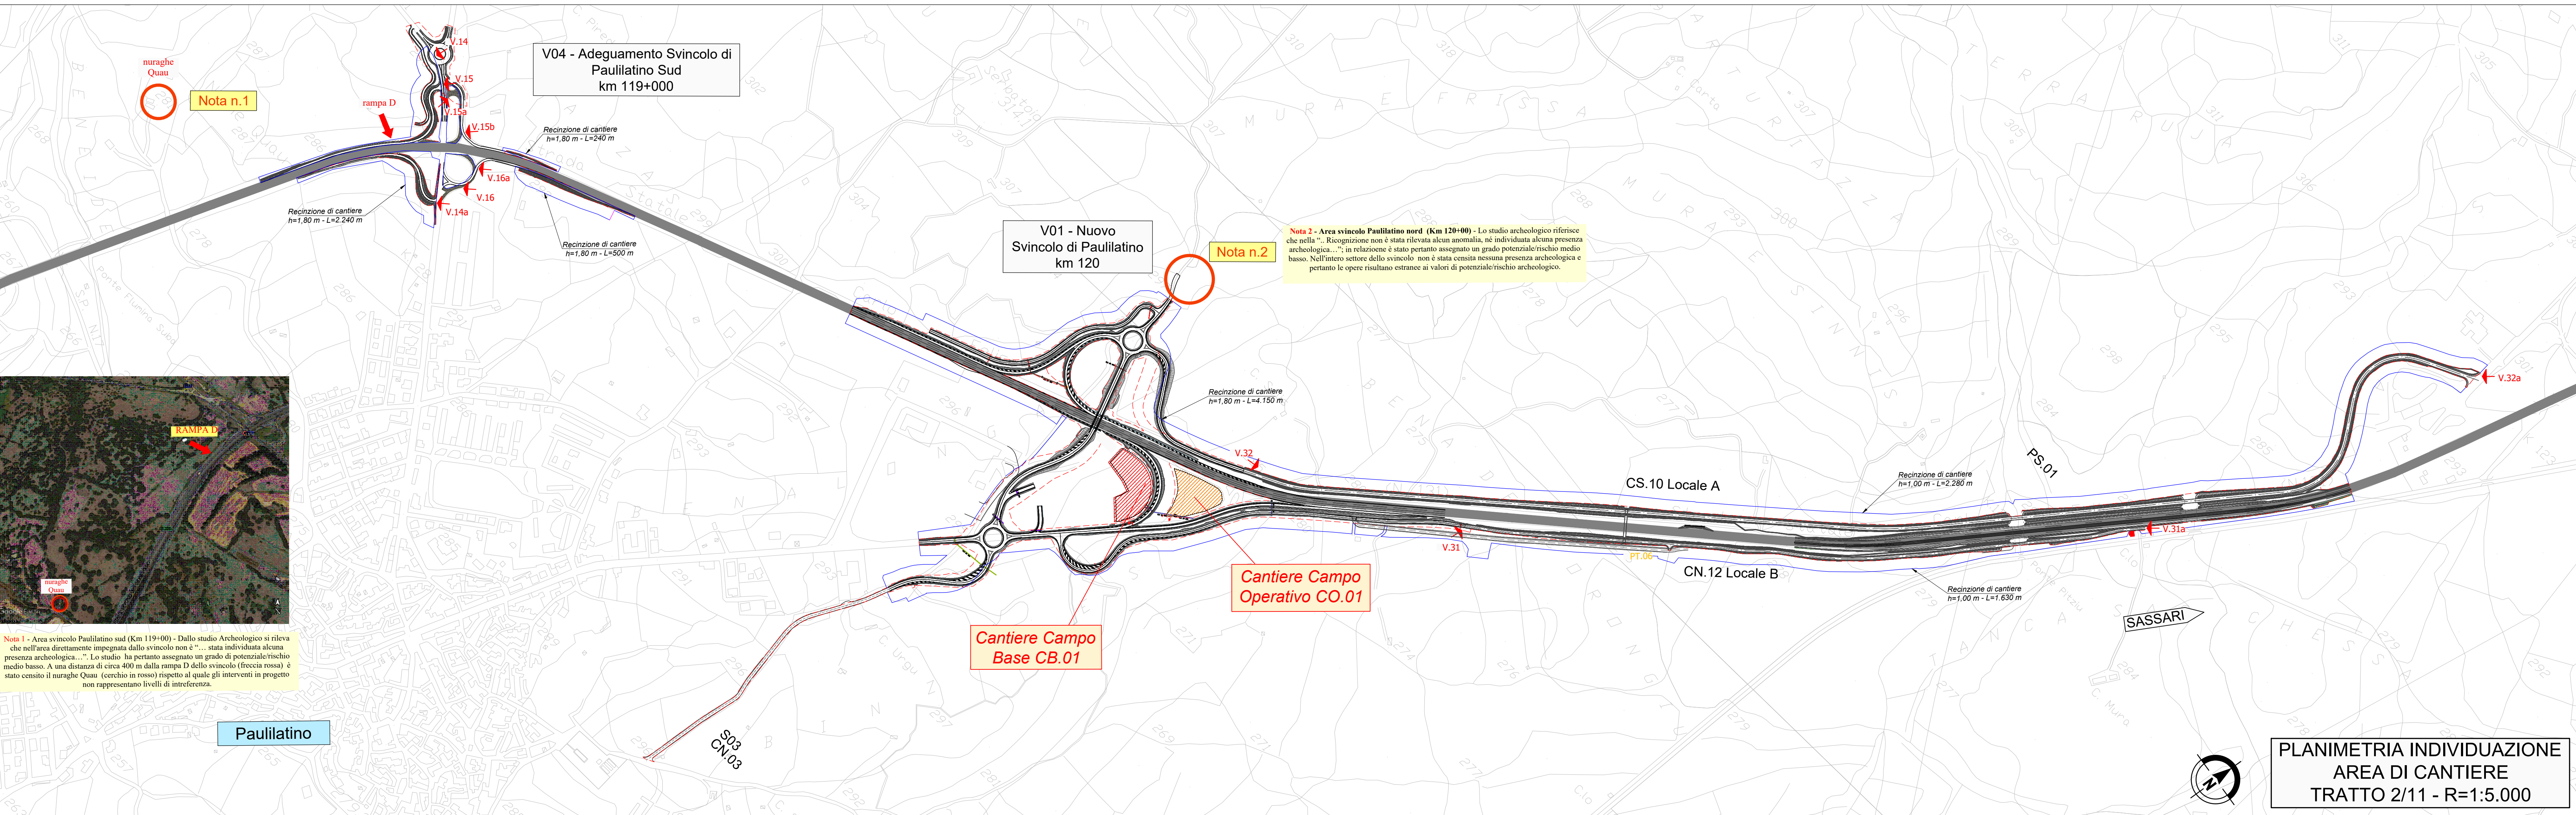

anas

GRUPPO FS ITALIANE

Direzione Progettazione e Realizzazione Lavori

S.S. 131 di "Carlo Felice"

Adeguamento e messa in sicurezza della S.S.131

Risoluzione dei nodi critici - 2° stralcio dal km 108+300 al km 158+000

Intervento nuovo Svincolo di Paulliatino al km 120+000

PROGETTO ESECUTIVO

CA284

R.T.I. di PROGETTAZIONE:

Mandatario

Mandatario

Via G.B. Sommarini n°5
 20125 - Milano
 Tel. 02 6787911
 email: info@proiter.it

Via Antenne n°3
 20100 Assego
 Tel. 0303 421007
 email: deltingegneria@pec.it

PROGETTISTI:

Ing. Riccardo Fornicci - Pta Iter srl (Integratore prestazioni specialistiche)
 Ordine Ing. di Milano n. 18345

Ing. Nicola D'Esposito - Delta Ingegneria srl
 Ordine Ing. di Assego n. 4395

IL GEOLOGO

Dot. Gual. Massimo Mazzucchetti - Pro Iter srl
 Albo Geol. Lombardo n. 4362

COORDINATORE PER LA SICUREZZA IN FASE DI PROGETTAZIONE

Ing. Diego Ceccherelli
 Ordine Ing. di Milano n. 15813

VISTO: IL RESP. DEL PROCEDIMENTO

Ing. Francesco Martina Tedde

PROTOCOLLO

DATA