

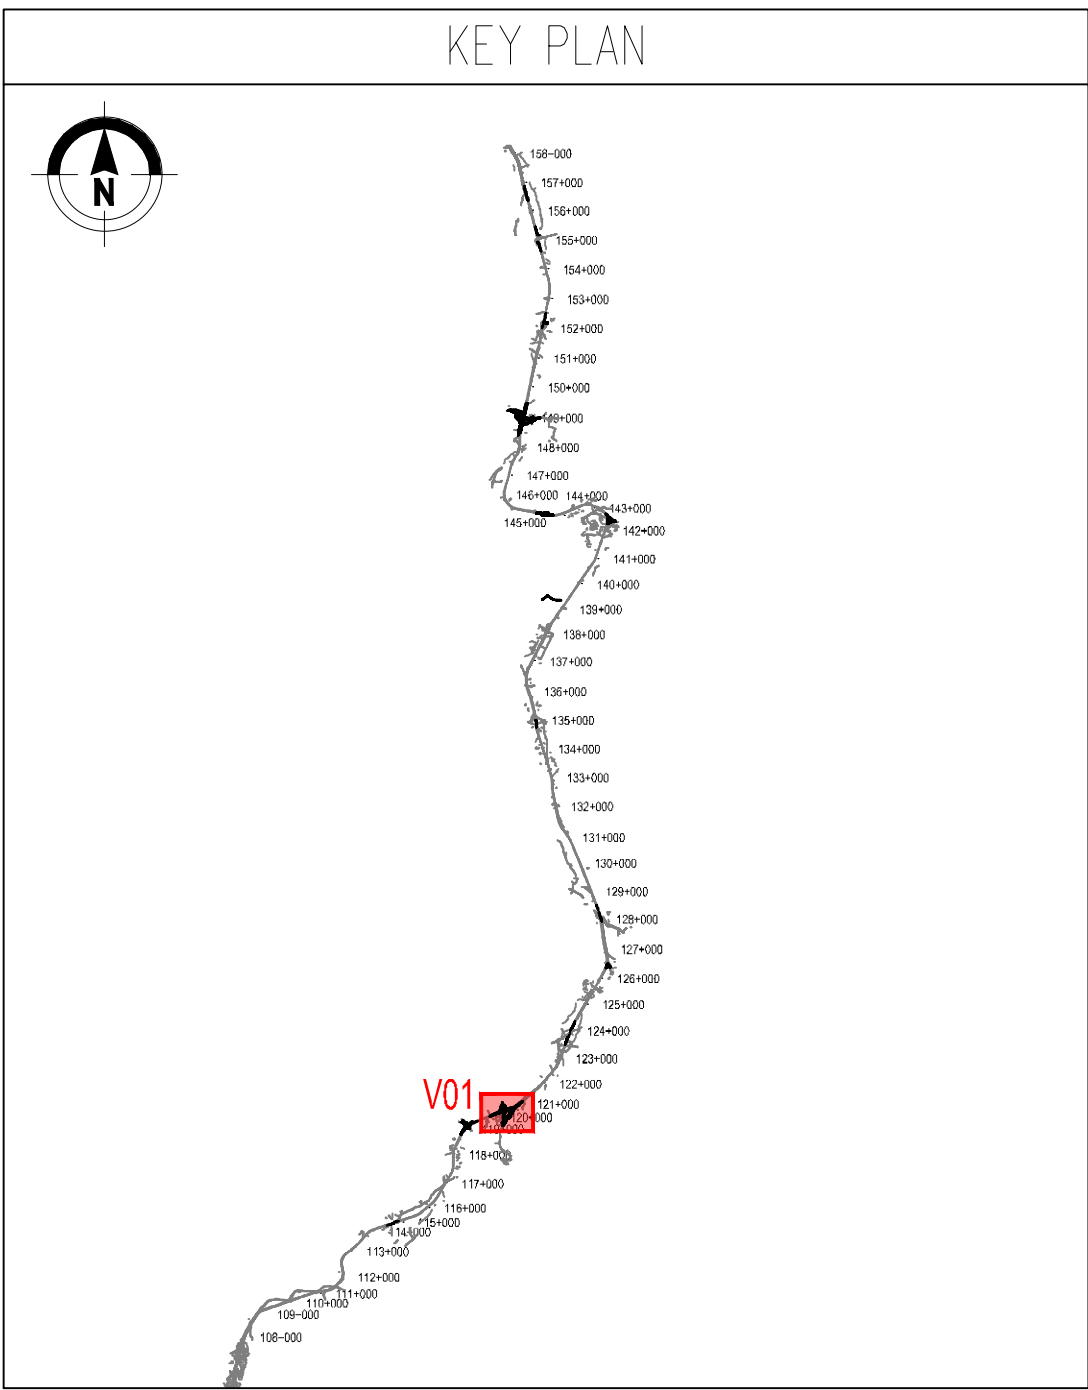


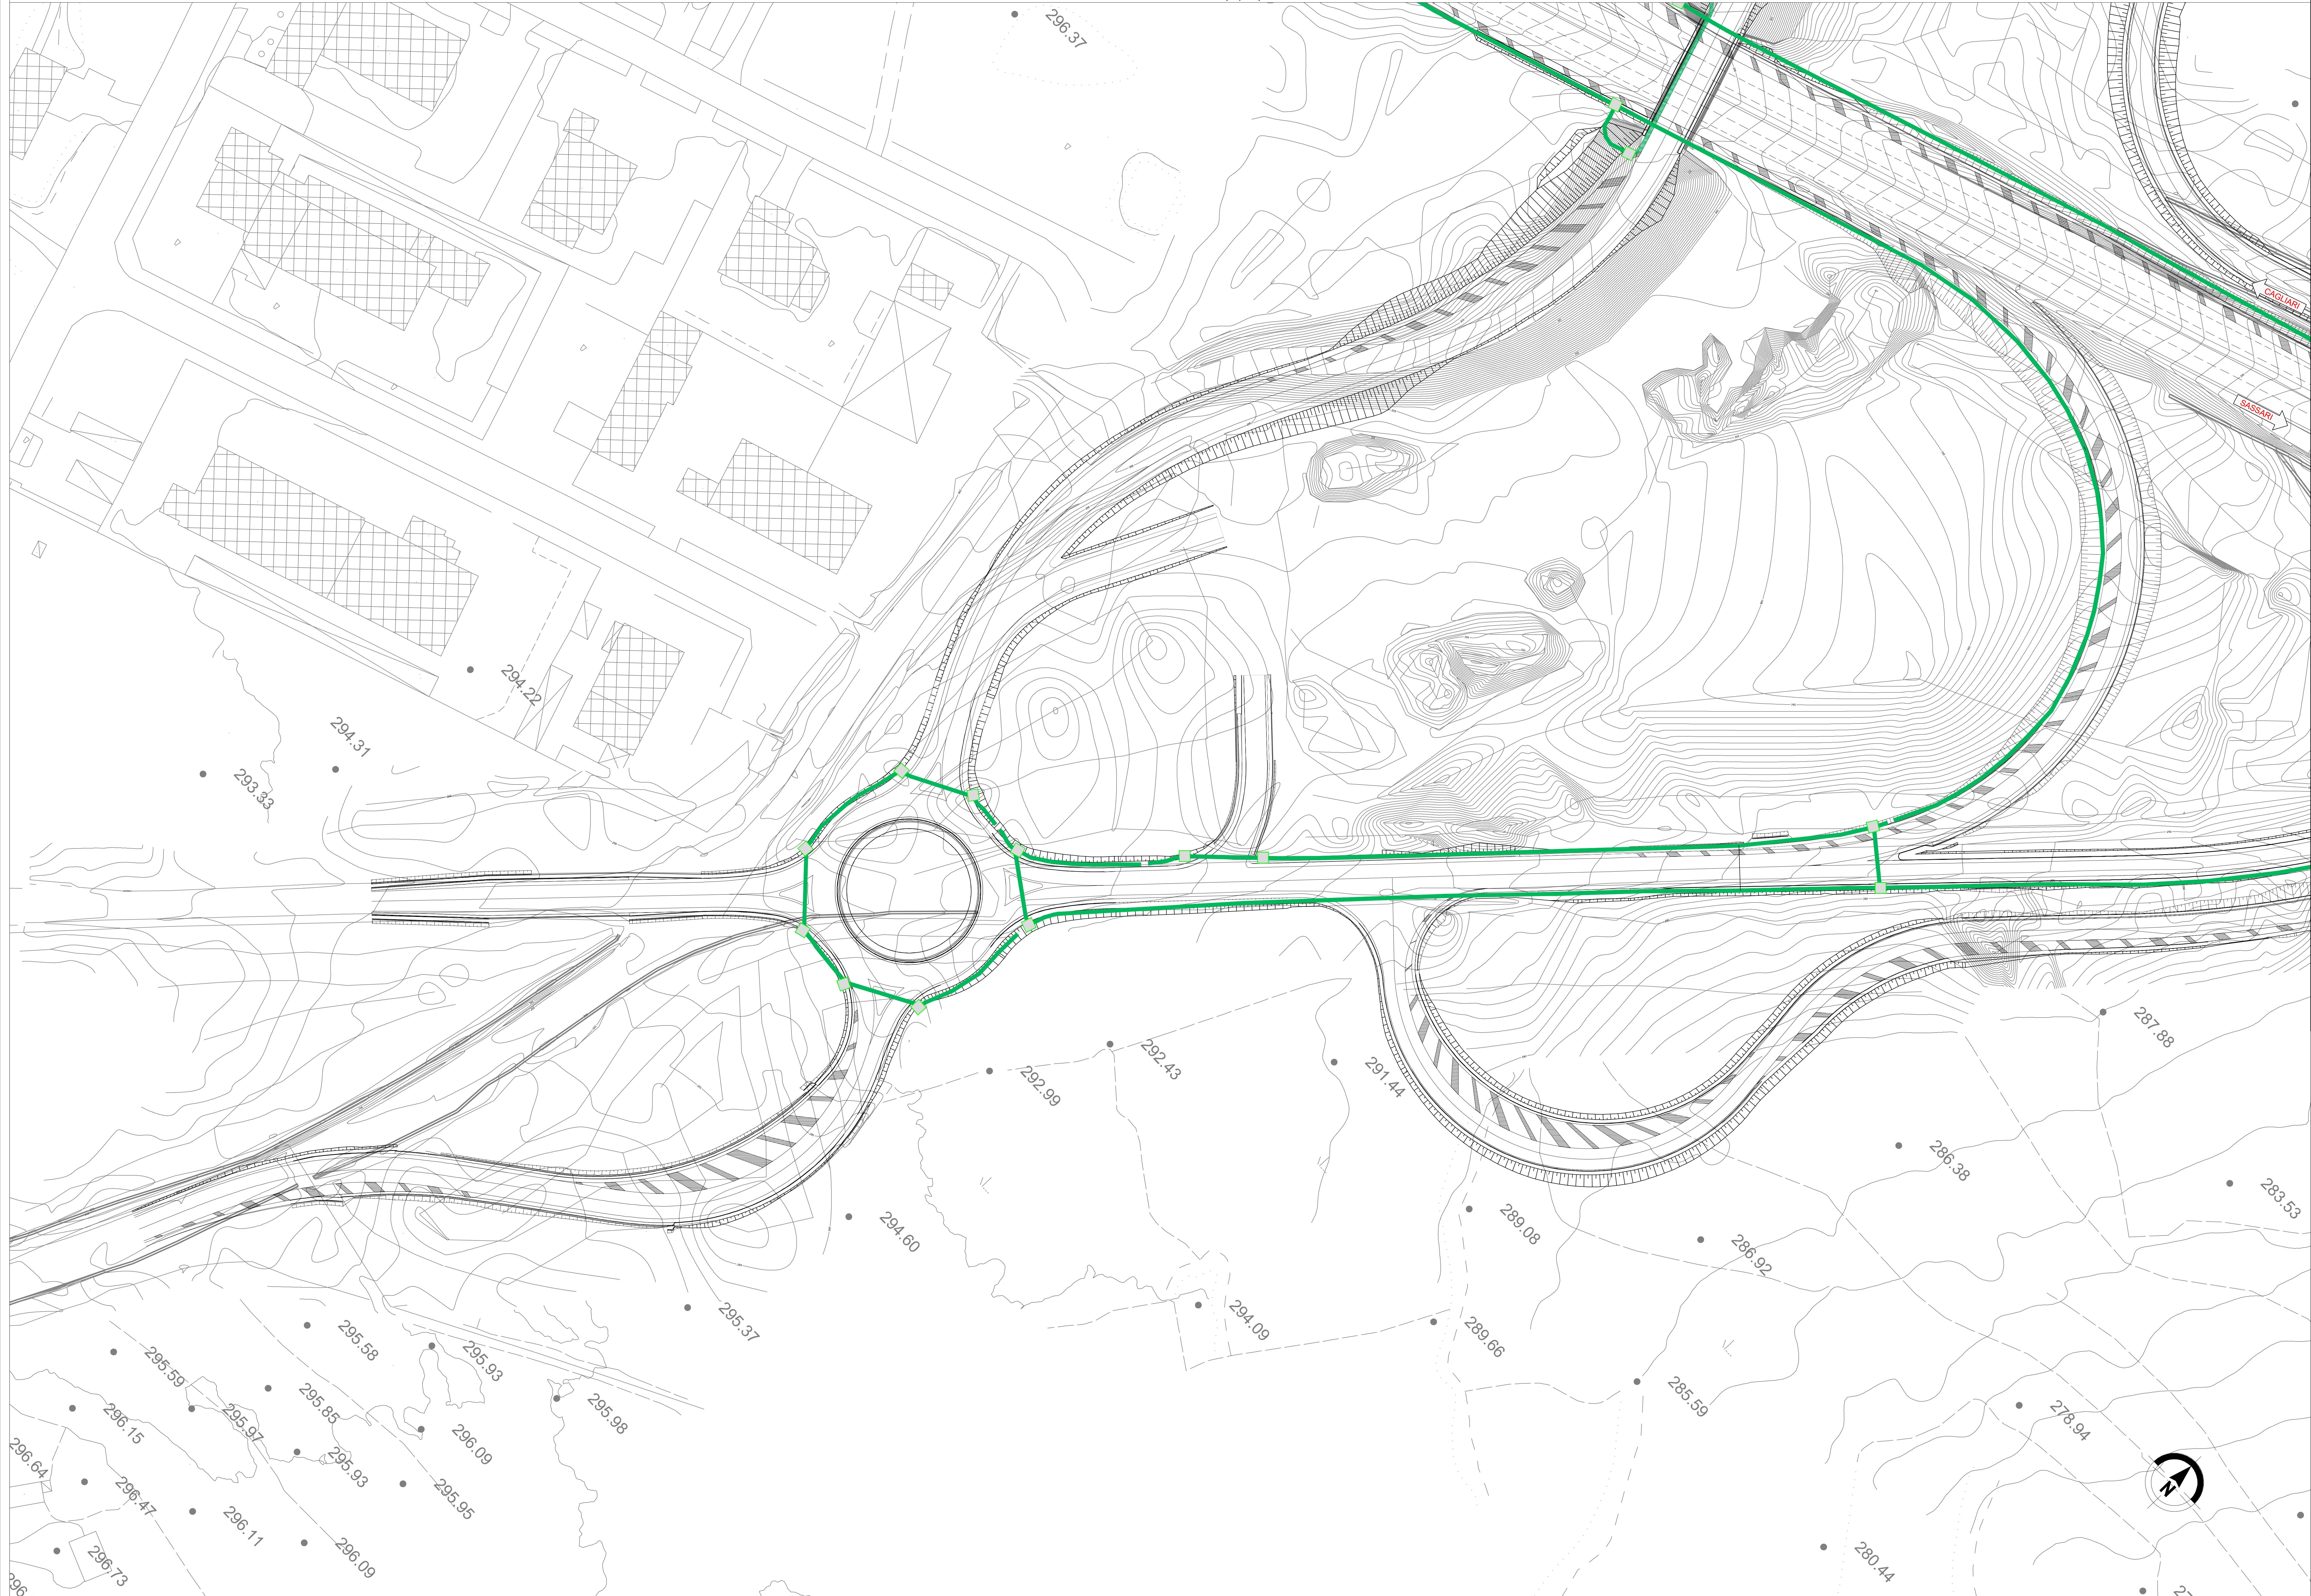

QUADRI E RETE ELETTRICA	
	Quadro elettrico da esterno a 2 scomparti per alloggiamento contatore ente distributore + sezionamento e comando punti luce
APPARECCHI	
	Apparecchio illuminante a LED 12.650 lumen, potenza 115 W, in pressofusione di alluminio, con sbraccio 2 m, su palo metallico di sostegno H 9 m f.t.
	Apparecchio illuminante a LED 9.950 lumen, potenza 84 W, in pressofusione di alluminio, con sbraccio 2 m, su palo metallico di sostegno H 9 m f.t.
	Apparecchio illuminante a LED 7.960 lumen, potenza 71 W, in pressofusione di alluminio, con sbraccio 2 m, su palo metallico di sostegno H 9 m f.t.
	Plinto per sostegno pali di illuminazione in cls prefabbricato con pozzetto di raccordo tubazioni, cavi elettrici e chiusura in ghisa
VIE CAVO	
	Pozzetto prefabbricato in cls per sezionamento/attraversamento cavidotti elettrici avente le dimensioni di 600x600x600 mm, completo di chiusura
	Cavidotto per illuminazione: 2 tubi HDPE Ø110 mm
	Infrastruttura impianto di illuminazione in corrispondenza dei viadotti, costituita da 2 tubazioni portacavi in acciaio zincato Ø 80 mm

Quadro **QEX** E-X Circuito
Fase-Neutro **R-N** PXX N° Palo

Il passo dei pali in rotatoria è legato alla geometria della stessa.

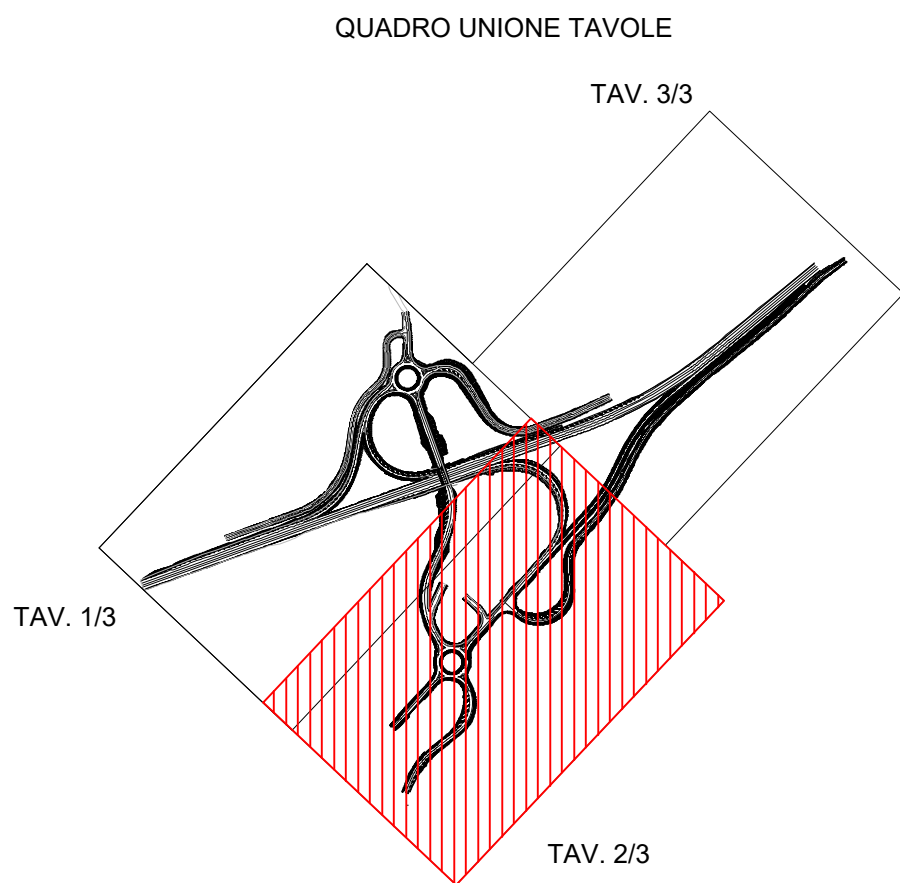

Sanas
GRUPPO FS ITALIANE

Direzione Progettazione e Realizzazione Lavori

S.S. 131 di "Carlo Felice"
Adegumento e messa in sicurezza della S.S.131
Risoluzione dei nodi critici - 2° stralcio
dal km 108+300 al km 158+000

PROGETTO ESECUTIVO		CA284
R.T.I. di PROGETTAZIONE:	Mandataria	Mandante
	 Via G.B. Sommariva n° 3 20135 Milano Tel. 02 478211 email: info@progetti.it	 Via Ardenne n° 1 20135 Milano Tel. 02 471057 email: info@progetti.it

PROGETTISTI:
Ing. Riccardo Fornelli - Pro. Ter. srl (integratore prestazioni specializzato)
Ordine Ing. di Milano n. 18545
Ing. Riccardo Fornelli
Ordine Ing. di Milano n. 18545
IL GEOLOGO
Dott. Giulio Massimo Mazzoni - Pro. Ter. srl
Albo Geol. Lombardo n. 4782
COORDINATORE PER LA SICUREZZA IN FASE DI PROGETTAZIONE
Ing. Diego Gaudenzi
Ordine Ing. di Milano n. 15813
VISTO IL RESP. DEL PROCEDIMENTO
Dott. Ing. Simone FREGA

PROTOCOLLO		DATA

IMPIANTI

Nuovo svincolo di Paulilatino al km 120+000

Planimetria generale cavidotti - Tav. 2 di 3

CODICE PROGETTO	UN. PROG.	N. PROG.	NOME FILE	REVISIONE	SCALA:
PROGETTO			TOOIM01MPP02B.pdf		
D					
C					
B	REVISIONE PER ISTRUTTORIA, VERIFICA E CONTROLLI D.LGS.36/11	Aprile 2021	IMPIANTO	CAVILLO	FORMA04
A	EMISSIONE	Maggio 2020	IMPIANTO	CAVILLO	FORMA04
REV.	DESCRIZIONE	DATA	REDATTO	VERIFICATO	APPROVATO