


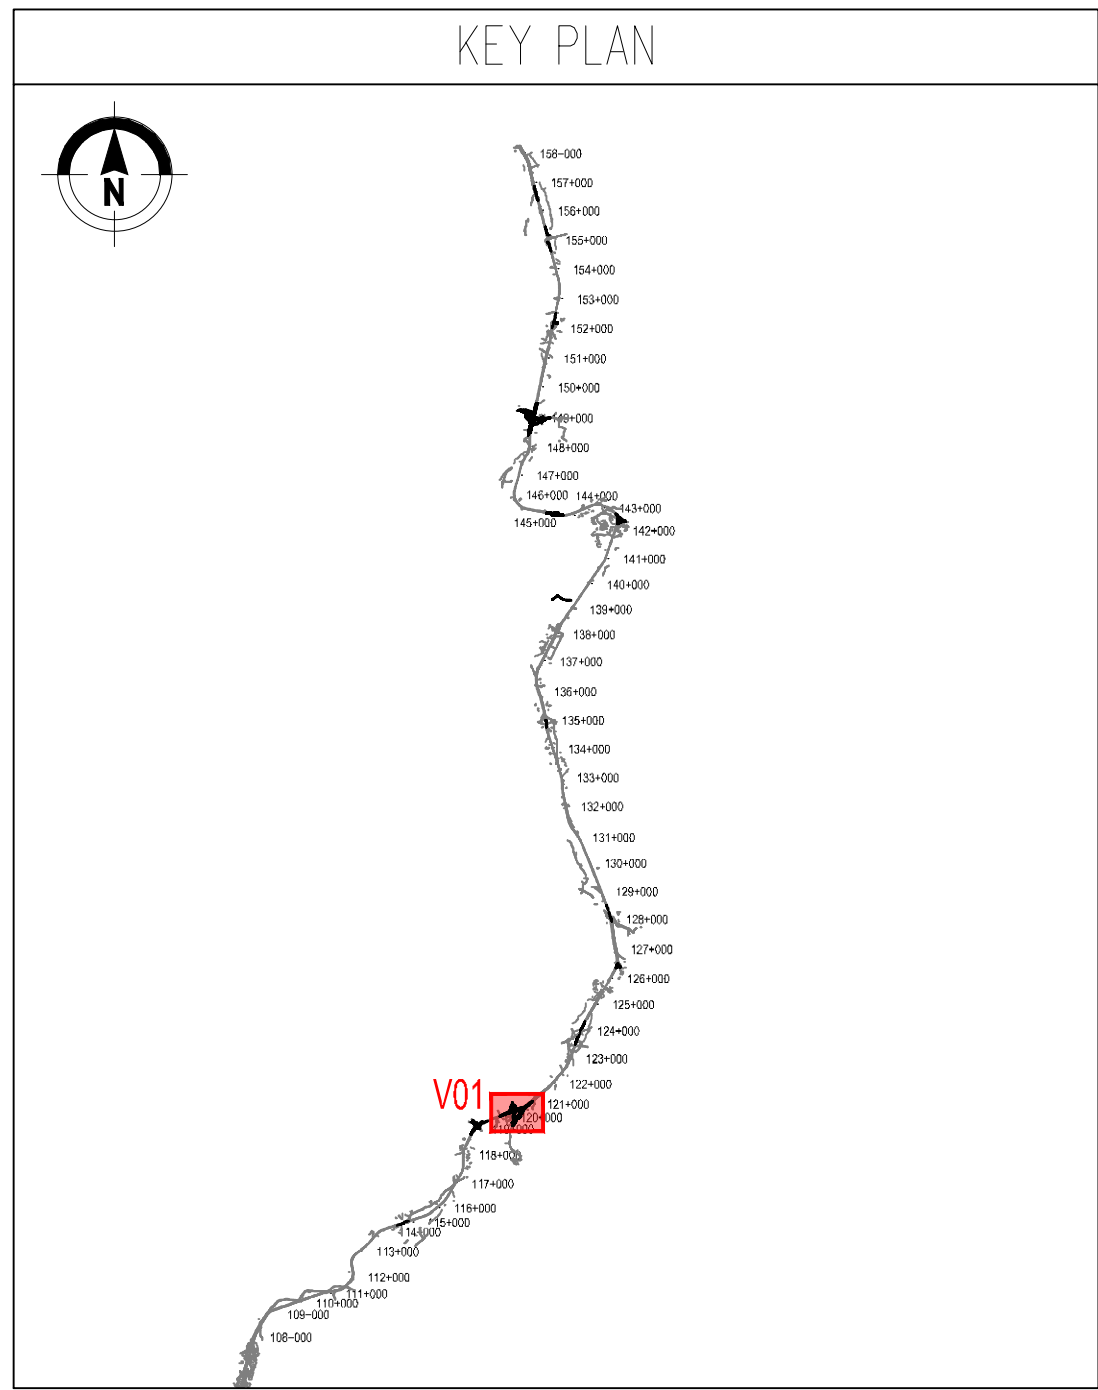

 Q.E. Quadro elettrico da esterno a 2 scomparti per alloggiamento contatore ente distributore + sezionamento e comando punti luce

- | | |
|---|--|
|  | Apparecchio illuminante a LED 12.650 lumen, potenza 115 W, in pressofusione di alluminio, con sbarrico 2 m, su palo metallico di sostegno H 9 m f.t. (*) |
|  | Apparecchio illuminante a LED 9.950 lumen, potenza 84 W, in pressofusione di alluminio, con sbarrico 2 m, su palo metallico di sostegno H 9 m f.t. (*) |
|  | Apparecchio illuminante a LED 7.960 lumen, potenza 71 W, in pressofusione di alluminio, con sbarrico 2 m, su palo metallico di sostegno H 9 m f.t. (*) |
|  | Plinto per sostegno pali di illuminazione in cls prefabbricato con poggietto di raccordo tubazioni, cavi elettrici e chiusura in ghisa |
|  | Palo ad assorbimento di energia |


	Pozzetto prefabbricato in c/s per sezionamento/ attraversamento cavidotti elettrici avente le dimensioni di 600x600x600 mm, completo di chiusura
	Cavidotto per illuminazione: 2 tubi HDPE Ø110 mm
	Infrastruttura impianto di illuminazione in corrispondenza dei viadotti, costituita da 2 tubazioni portacavi in acciaio zincato Ø 80 mm

Quadro	QEX	E-X	Circuitos
Fase-Neutro	R-N	PXX	Nº Pólos

Il passo dei pali in rotatoria è legato alla geometria della stessa

(*) Gli apparecchi illuminanti sono forniti da "ANAS" e pertanto la fornitura è esclusa dal presente appalto

QUADRO UNIONE TAVOLE

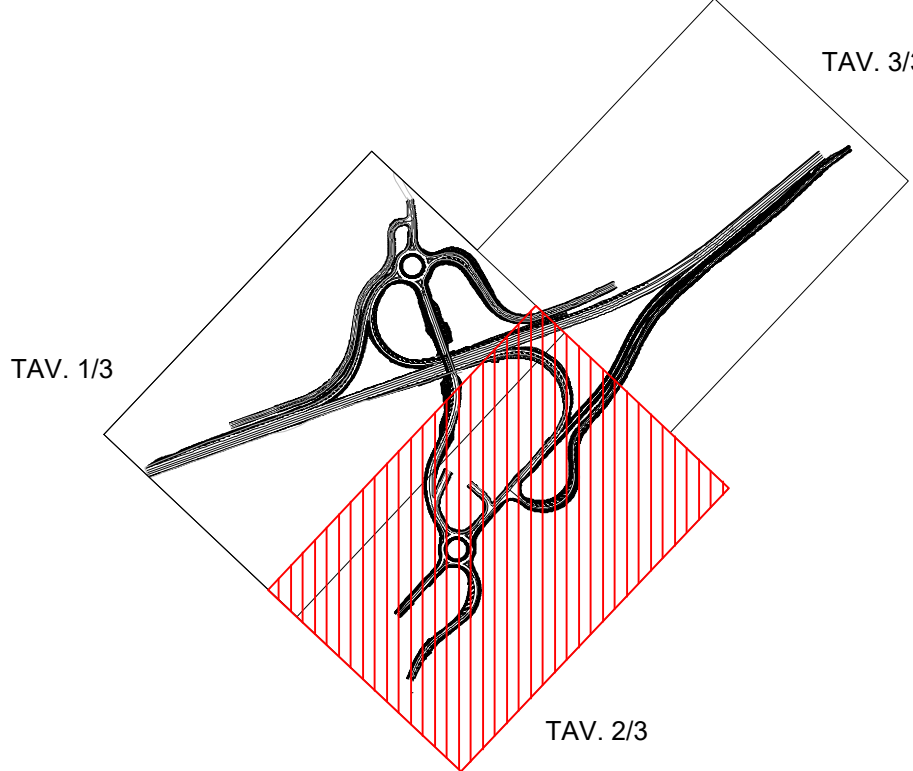

S.S. 131 di "Carlo Felice"
Adeguamento e messa in sicurezza della S.S.131
Risoluzione dei nodi critici - 2° stralcio
dal km 108+300 al km 158+000

CA284

R.T.I. di PROGETTAZIONE:	Mandataria	Mandante
 PRO I.T.E.R. Via G.B. Saraceni n°3 20125 - Milano Tel. 02 47829117 email: mail@proiter.it Progetto: Infrastrutture Territorio S.r.l.	Via Artemide n°3 82100 Arpino Tel. 0825 421007 email: deltagingegneria@pec.it delta ingegneria	Via Artemide n°3 82100 Arpino Tel. 0825 421007 email: deltagingegneria@pec.it delta ingegneria

PROGETTISTI:
Ing. Riccardo Fornelli - *Pro Inter* (Integratore prestazioni specialistiche)
Ordine Ing. di Milano n. 18045

Ing. Riccardo Fornelli
Ordine Ing. di Milano n. 18045

IL GEOLOGO
Ing. Giulio Massimo Mezzanotte - *Pro Inter* srl
Albo Geol. Lombardo n. A762

COORDINATORE PER LA SICUREZZA IN FASE DI PROGETTAZIONE
Ing. Mauro Cecchetti
Ordine Ing. di Milano n. 15913

VISTO IL RESP. DEL PROCEDIMENTO
Dott. Ing. Salvatore FRASSA



PROTOCOLLO	DATA
------------	------

Nuovo svincolo di Paulilatino al km 120+000

Disposizione apparecchi di illuminazione e circuiti di alimentazione - Tav. 2 di 3

CODICE PROGETTO			NOME FILE T0010M1MPPP05B.pdf			REVISIONE	SCALA:		
PROGETTO	LIV. PROJ.	N. PROJ.	CODICE ELAB.						
L0PLSE	E	1901	T0010M1MPPP05			B	1:500		
D									
C									
B	REVISIONE PER ISTRUTTORIA, VERIFICA E CONTROLLI D.LGS.35/11					Aprile 2021	IMPIEGATO	GERENTE	FORNITORE
A	EMISSIONE					Marzo 2020	IMPIEGATO	GERENTE	FORNITORE
REV.	DESCRIZIONE		DATA	REDATTO	VERIFICATO	APPROVATO			