

QUADRI E RETE ELETTRICA



Quadro elettrico da esterno a 2 scomparti per alloggiamento contatore ente distributore + sezionamento e comando punti luce

APPARECCHI



Apparecchio illuminante a LED 12.650 lumen, potenza 115 W, in pressofusione di alluminio, con sbraccio 2 m, su palo metallico di sostegno H 9 m f.t. (*)



Apparecchio illuminante a LED 9.950 lumen, potenza 84 W, in pressofusione di alluminio, con sbraccio 2 m, su palo metallico di sostegno H 9 m f.t. (*)



Apparecchio illuminante a LED 7.960 lumen, potenza 71 W, in pressofusione di alluminio, con sbraccio 2 m, su palo metallico di sostegno H 9 m f.t. (*)

Plinto per sostegno pali di illuminazione in cls prefabbricato con pozzetto di raccordo tubazioni, cavi elettrici e chiusino in ghisa



Palo ad assorbimento di energia

VIE CAVO



Pozzetto prefabbricato in cls per sezionamento/ attraversamento cavidotti elettrici
avente le dimensioni di 600x600x600 mm, completo di chiusino




Infrastruttura impianto di illuminazione in corrispondenza dei viadotti, costituita da 2 tubazioni portacavi in acciaio zincato Ø 80 mm

Quadro	QEX	E-X	Circuito
Fase-Neutro	R-N	PXX	N° Palo

Il parco dei poli in rotatoria è legato alla geometria dello stesso

(*) Gli apparecchi illuminanti sono forniti da "ANAS" e pertanto la fornitura è esclusa dal presente appalto

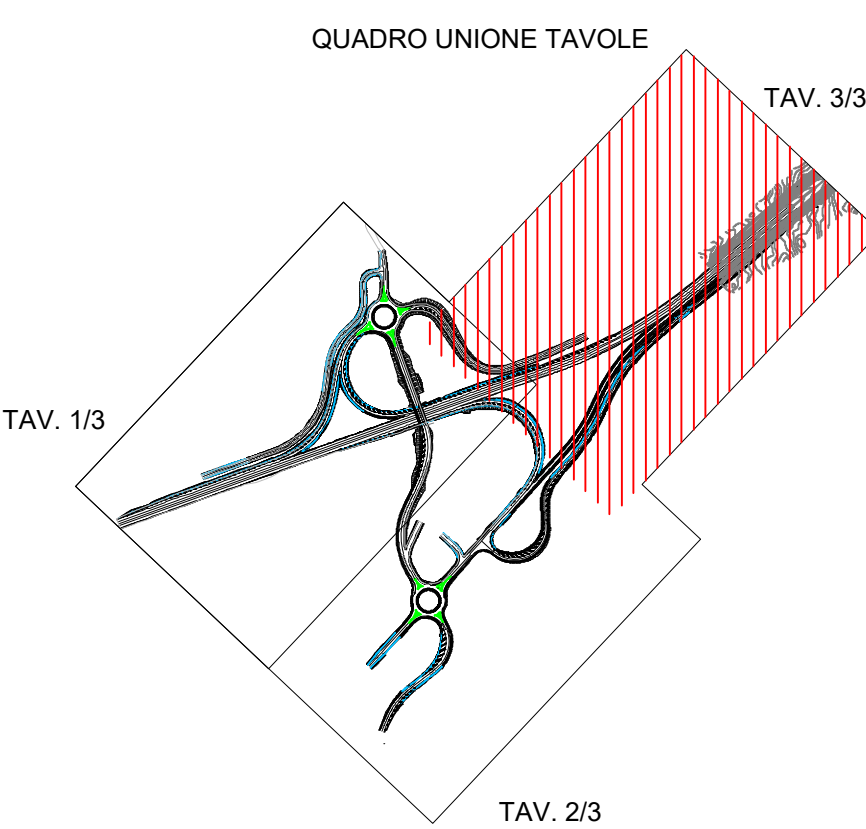

IMPIANTI

Nuovo svincolo di Paulilatino al km 120+000

Disposizione apparecchi di illuminazione e circuiti di alimentazione - Tav. 3 di 3

CODICE PROGETTO			NOME FILE T00I0M01MPPP06B.pdf			REVISIONE	SCALA
PROGETTO	LIV. PROJ.	N. PROJ.	CODICE ELAB.				1:500
L O P L S Q	E	1901	T 0 0 I M 0 1 M P P P 0 6			B	
D							
C							
B	REVISIONE PER ISTRUTTORIA, VERIFICA E CONTROLLI D.LGS.35/11				Aprile 2021	IMPRONTA	FORNITORE
A	EMISSIONE				Marzo 2020	IMPRONTA	FORNITORE
REV.	DESCRIZIONE		DATA	REDATTO	VERIFICATO	APPROVATO	