
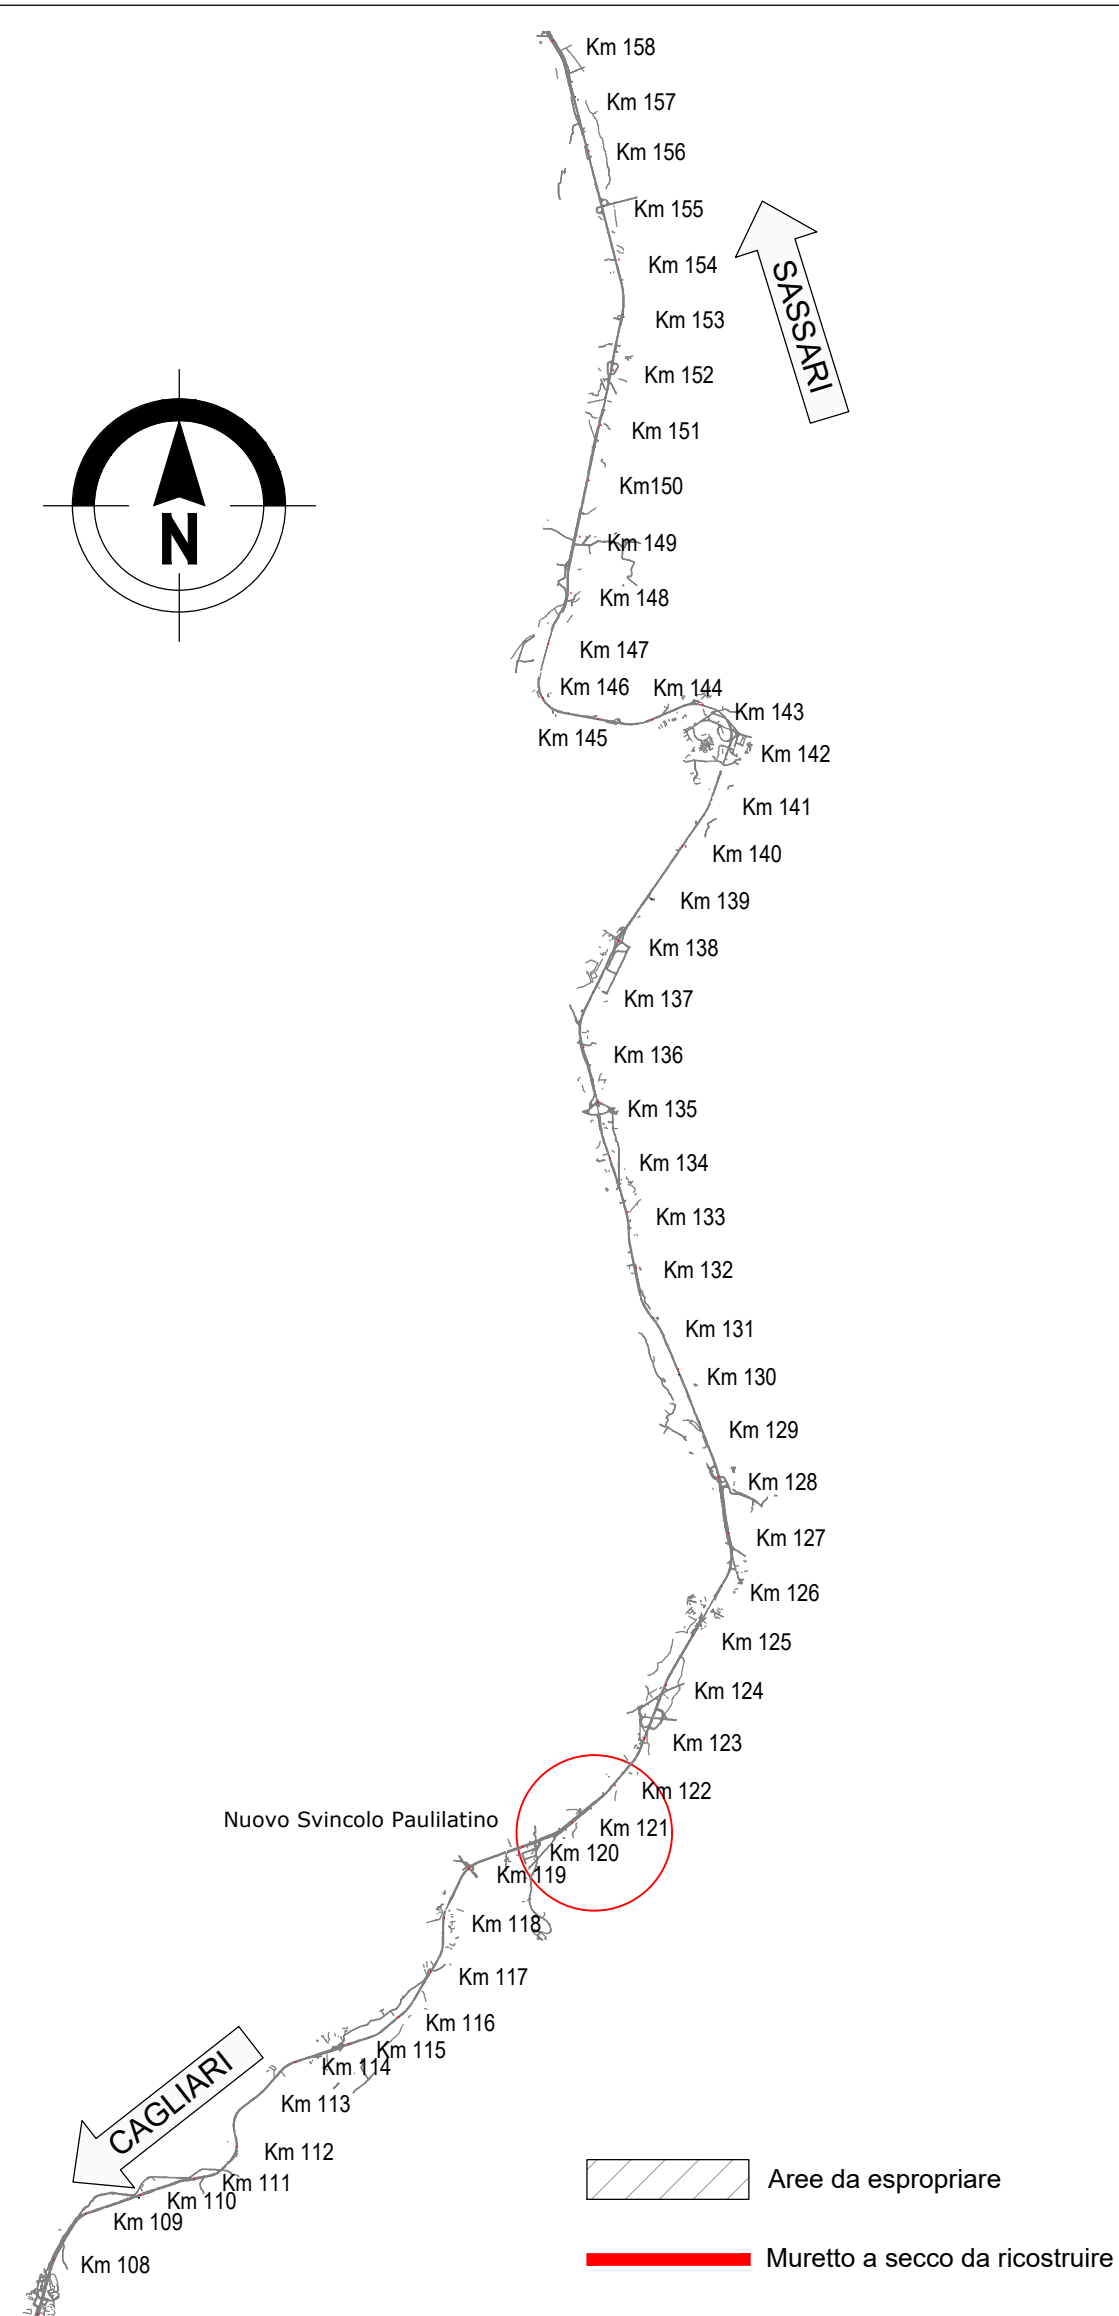
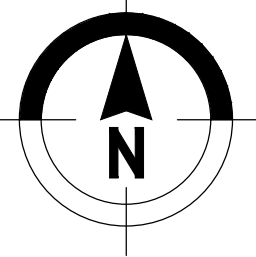
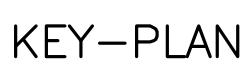


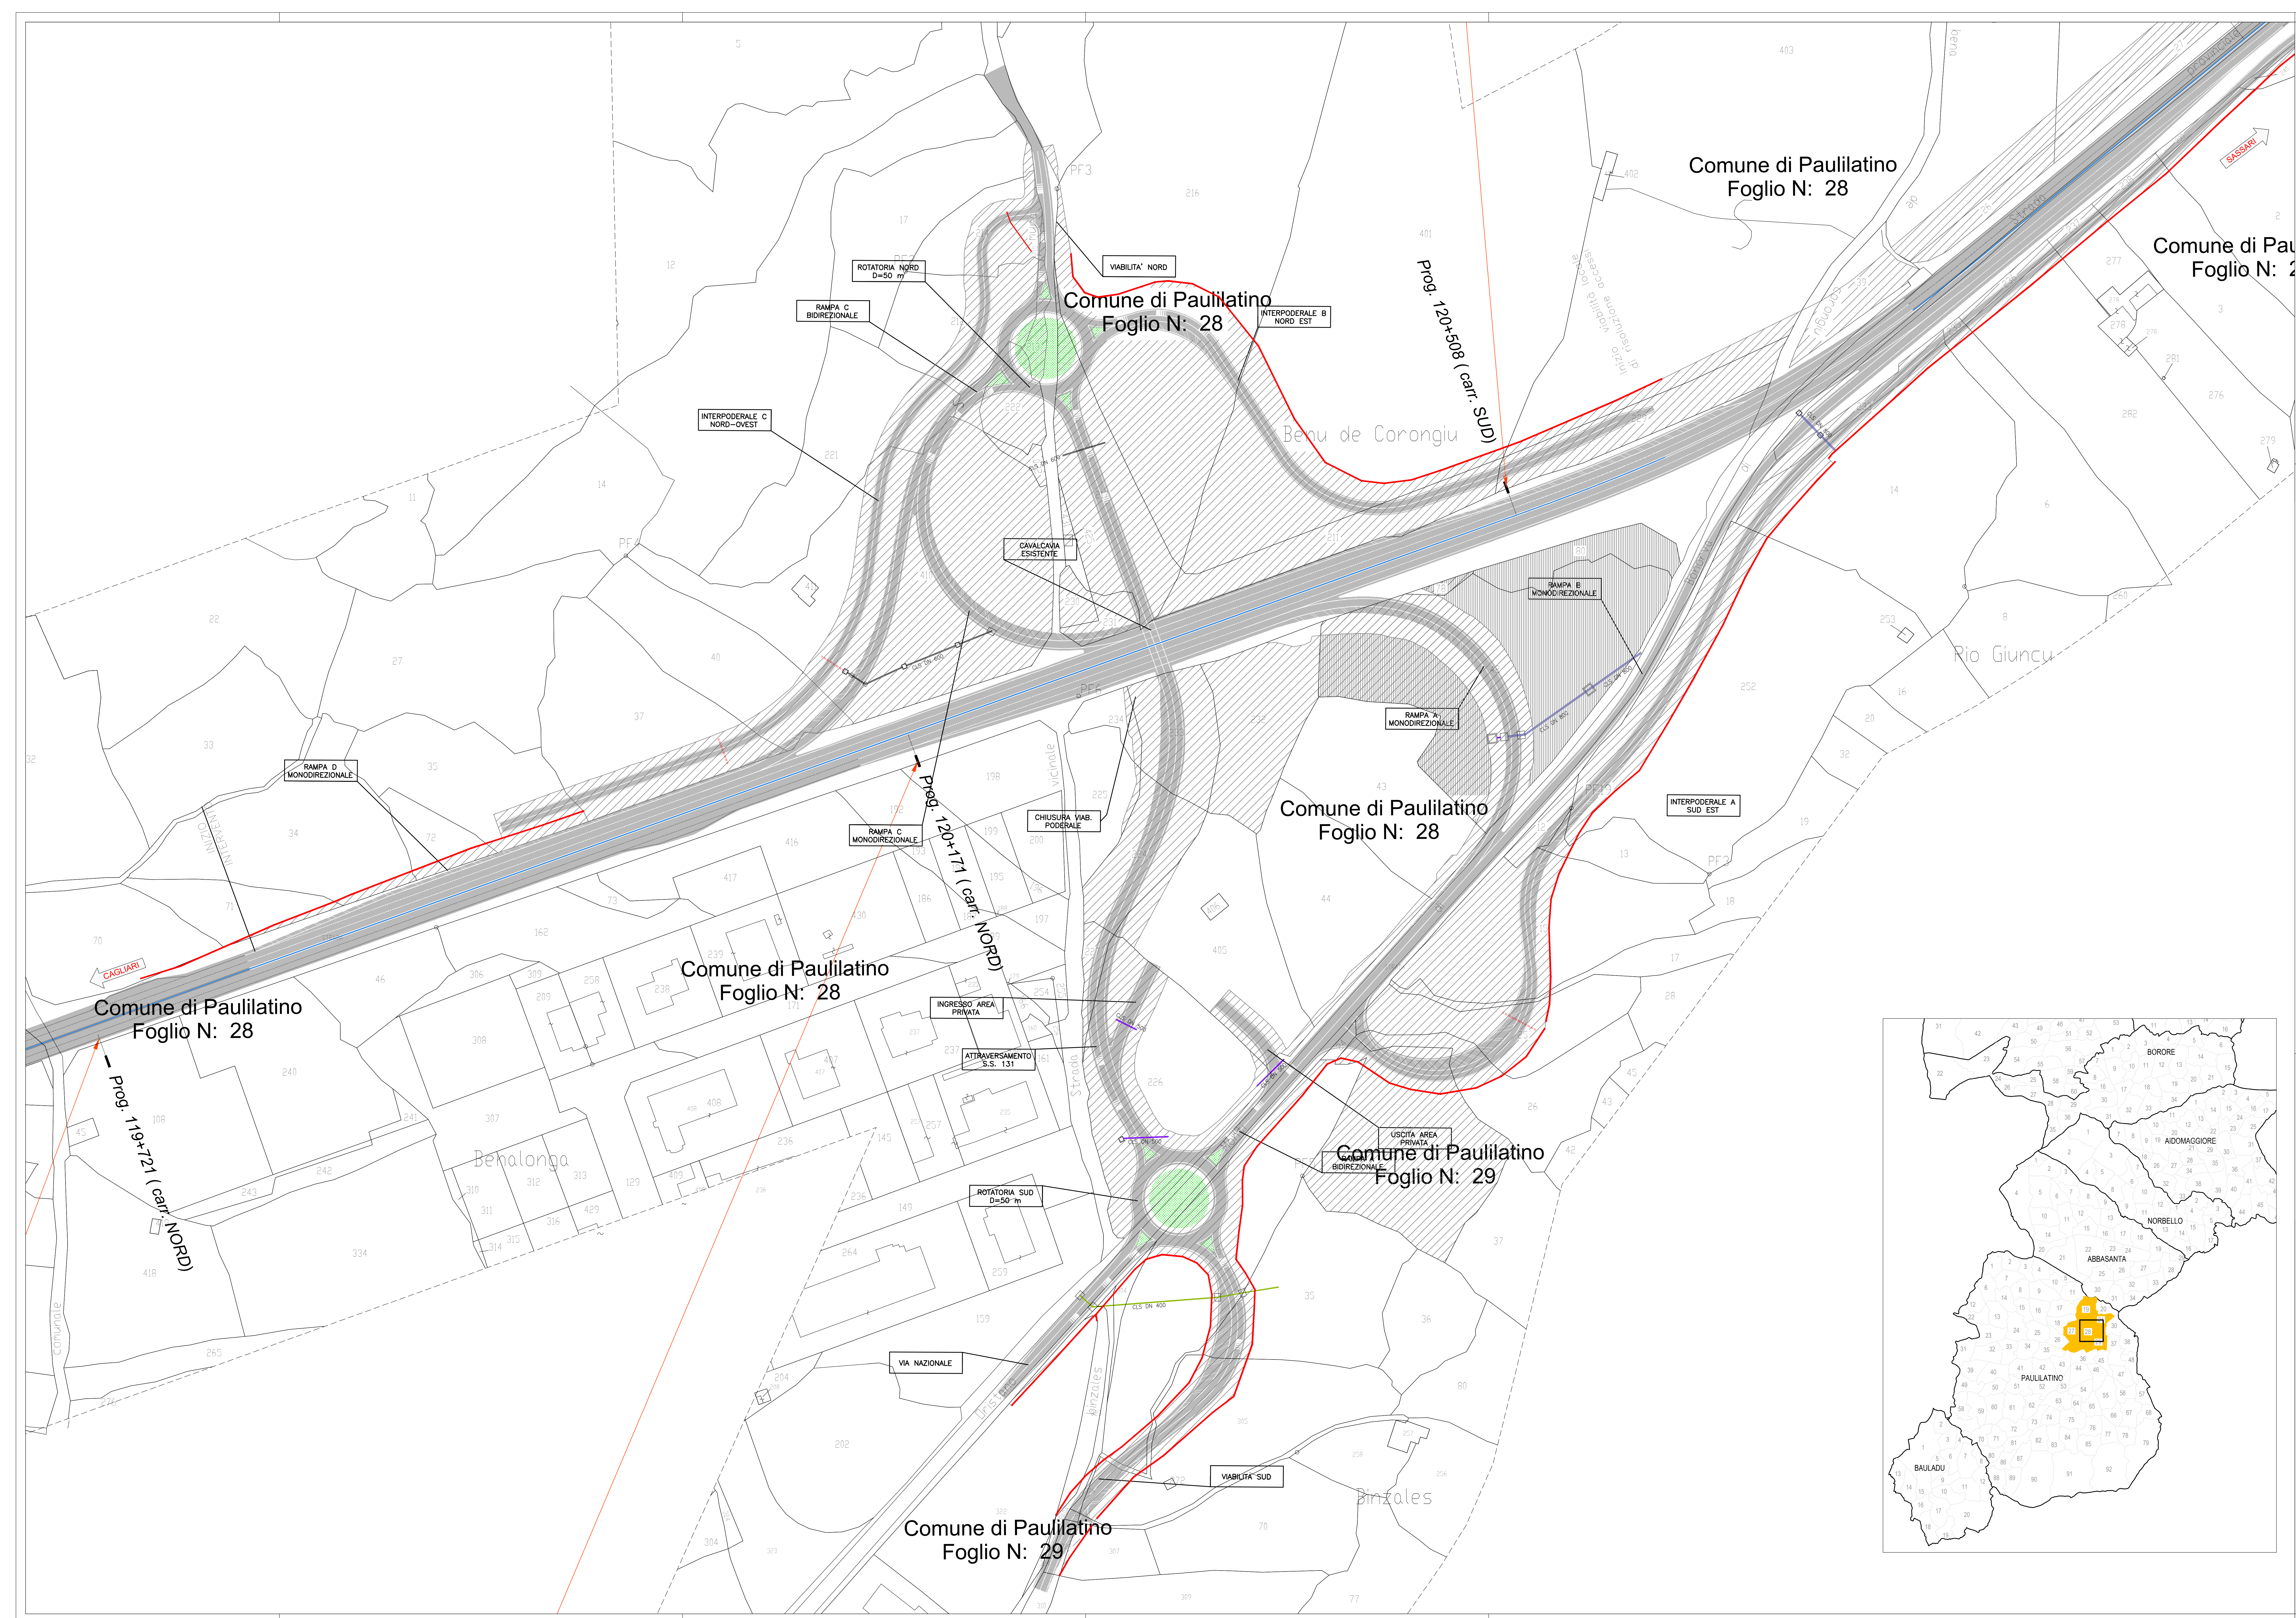

S.S. 131 di "Carlo Felice"
Adeguamento e messa in sicurezza della S.S.131
Risoluzione dei nodi critici - 2° stralcio dal km 108+300 al km 158+000
Intervento nuovo Svincolo di Paullilato al km 120+000

PROGETTO ESECUTIVO		CA284
R.T.I. di PROGETTAZIONE:	Mandatario  PRO-ITER Progettazione Integrata via E.B. Saverioffici n°5 20125 - Milano tel. 02/4791911 email:milano@proiter.it	Mandante  S.I.P.A. S.p.A. Via Olgettino n°17 10129 - Torino tel. 011/2410001 email:info@siipaeng.it
PROGETTISTI: <i>ing. Riccardo Formichi - Pro Iter srl (integratore proiettivo associato)</i> <i>via G. di Milano n. 10056</i> <i>ing. Nicola D'Ottaviano - Setta Ingegneria srl</i> <i>via G. di Argenteo n. 4995</i> IL GEOMETRA <i>Geom. Carlo Michela Mazzucchetti - Pro Iter srl</i> <i>Albo del. Lombardo n. 4762</i> COORDINATORE PER LA SICUREZZA IN FASE DI PROGETTAZIONE <i>ing. Daga Cicchero</i> <i>via G. di Milano n. 15813</i> VISTO IL REPE. DEL PROCEDIMENTO <i>ing. Francesco Marino Tesde</i>		
PROTOCOLLO	DATA	

ESPROPRI - NUOVI SVINCOLI
NUOVO SVINCOLO DI PAULILATINO AL KM 120+000

CODICE PROGETTO		NOME FILE		REVISIONE	SCALE
PROGETTO LM. PROG. N. PROG.		V01ES00ESPC01A			
L O P L S Q E 1 9 0 1		CODICE ELAB. V01ES00ESPC01		A	1:100
E					
D					
C					
REV.	VERIFICA DI ATTUAZIONE SVINCOLO DI PAULINITANO		Logio 2022	ing. G. ZALLESKRODO	ing. W. CARLARO ing. N. ZALLESKRODO
DESCRIZIONE	DATA	REDATTO	VERIFICATO	APPROVATO	