


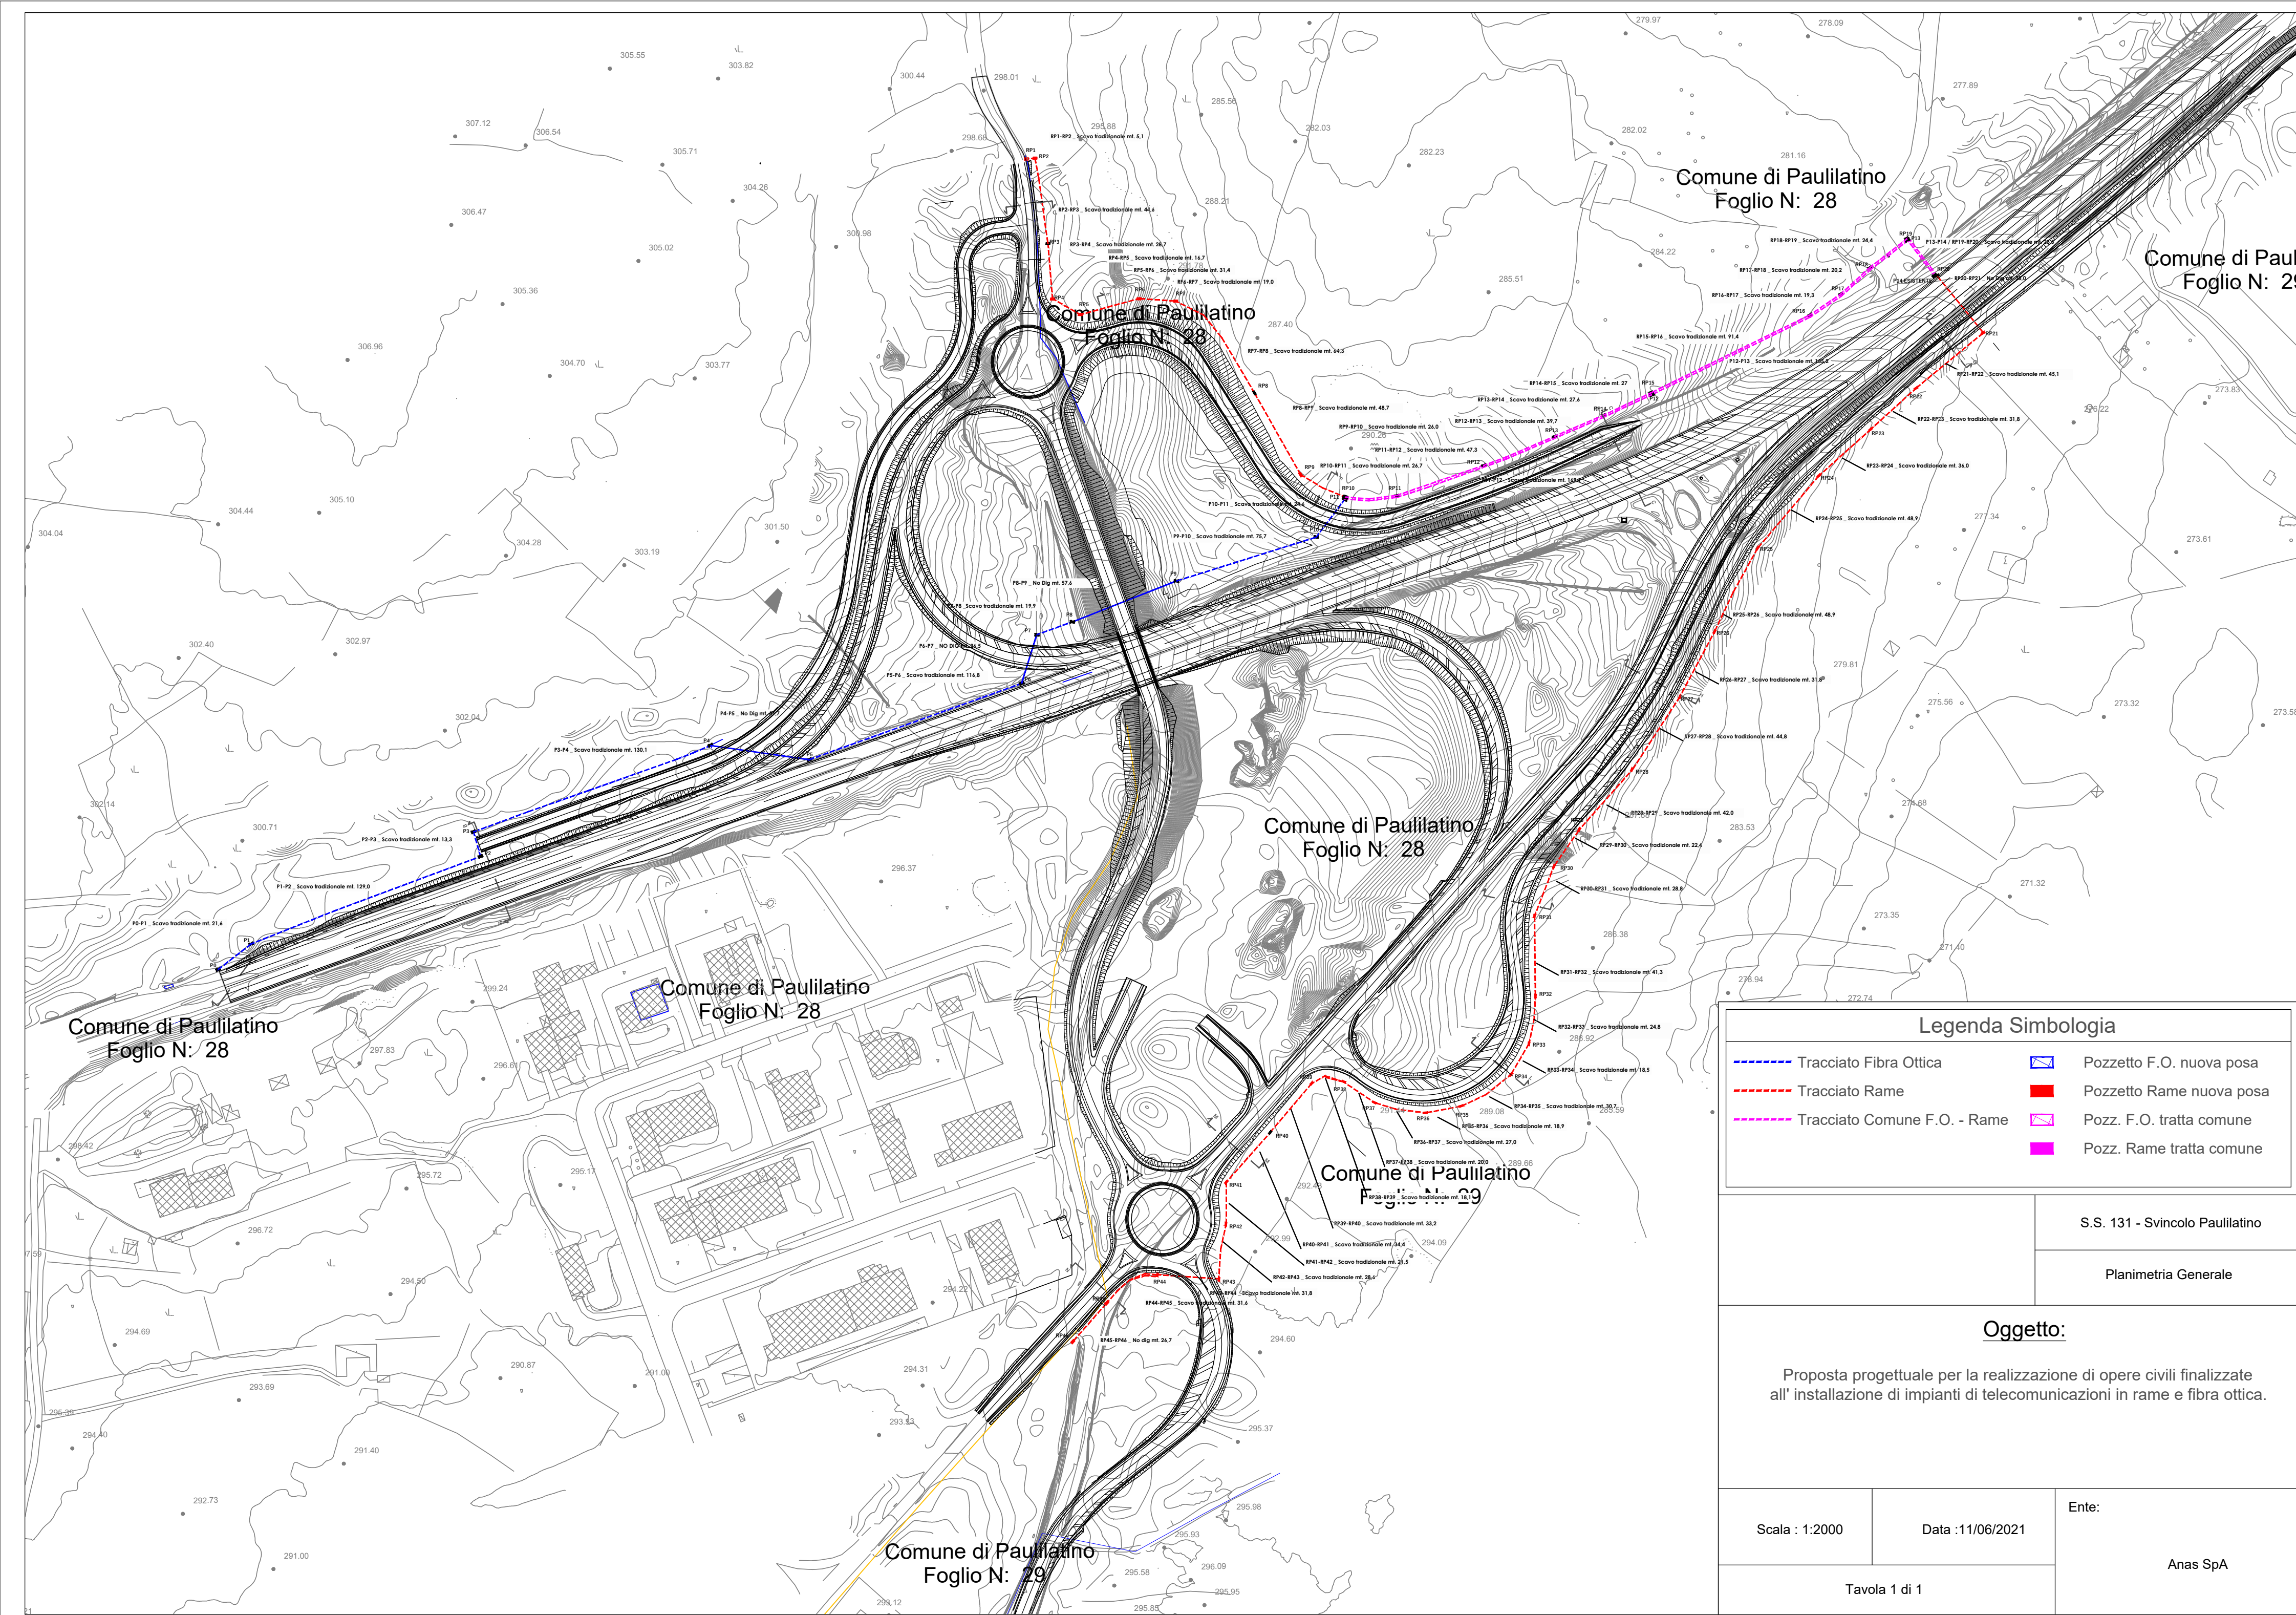

Legenda Simbologia

Tracciato Fibra Ottica

Tracciato Rame

Tracciato Comune F.O. - Rame

Pozzetto F.O. nuova posa

Pozzetto Rame nuova posa

Pozz. F.O. tratta comune

Pozz. Rame tratta comune

S.S. 131 - Svincolo Paulilatino

Planimetria Generale

Oggetto:

Proposta progettuale per la realizzazione di opere civili finalizzate all' installazione di impianti di telecomunicazioni in rame e fibra ottica.

Scala : 1:2000

Data :11/06/2021

Ente:

Anas SpA

Tavola 1 di 1

anas

GRUPPO FS ITALIANE

Direzione Progettazione e Realizzazione Lavori

S.S. 131 di "Carlo Felice"

Adeguamento e messa in sicurezza della S.S.131

Risoluzione dei nodi critici - 2° stralcio dal km 108+300 al km 158+000

Intervento nuovo Svincolo di Paulilatino al km 120+000

PROGETTO ESECUTIVO

CA284

R.T.I. di PROGETTAZIONE:

Mandataria

PROITER

Progetto Infrastrutture Territorio s.r.l.

Via G.B. Sammartini n°5
20125 - Milano
Tel. 02 6787911
email: mail@proiter.it

Mandante

deltaingegneria

Via Artemide n°3
92100 Agrigento
Tel. 0922 421007
email: deltaingegneria@pec.it

PROGETTISTI:

Ing. Riccardo Formichi - Pro Iter srl (Integratore prestazioni specialistiche)
Ordine Ing. di Milano n. 18045

Ing. Riccardo Formichi
Ordine Ing. di Milano n. 18045

IL GEOLOGO

Doct. Geol. Massimo Mezzanica - Pro Iter srl
Albo Geol. Lombardia n. A/62

COORDINATORE PER LA SICUREZZA IN FASE DI PROGETTAZIONE

Ing. Diego Ceccherelli
Ordine Ing. di Milano n. 15813

VISTO: IL RESP. DEL PROCEDIMENTO

Ing. Francesca Martina Tedde

PROTOCOLLO

DATA

INTERFERENZE

RISOLUZIONE INTERFERENZE

TELECOM - PLANIMETRIA DI INQUADRAMENTO

CODICE PROGETTO

PROGETTO

LIV. PROG.

N. PROG.

LOPLSQE1901

NOME FILE

T00IN00INTPL04A.pdf

REVISIONE

SCALA:

A

1:2.000

CODICE ELAB.

V01IN00INTPL04

E

D

C

A

REV.

VERIFICA DI ATTUAZIONE SVINCOLO DI PAULILATINO

DATA

CAPRIOLI

CAPRIOLI

FORMICHI

REDAITTO

VERIFICATO

APPROVATO