
SCALA QUOTE 1: 200 SCALA DISTANZE 1: 500	Pozzetto 1500*1000 dim 500	Pozzetto dim 500 DERIVAZIONE DIM 300										Pozzetto 1000*1000 TUBO DIM 300					CU	UNET	TA 40 (CM FC	ONDO	•
QUOTE TERRENO	- 296, 22		- 295, 73	- 295, 59	- 295, 08		- 294, 78	- 294, 61		- 294, 69			- 294, 74			- 294, 51	- 294, 57					
DIST. PARZIALI TERRENO		9. 71	4. 15	3. 55	3. 78	12. 70	2. 62	2	10. 45		16. 88	3		18. 57		5. 95	5					
QUOTE SSCORRIMENTO	72 7 294, 69	- 294, 34										- 293. 67						- 293, 64				
DIST. PARZIALI SCORRIMENTO		7. 58					52. 10							32.	86							

Profilo scala 1 / 500 -200

Linea MTI interrata privata. Azienda Perdas

Planimetria scala 1 / 1.000

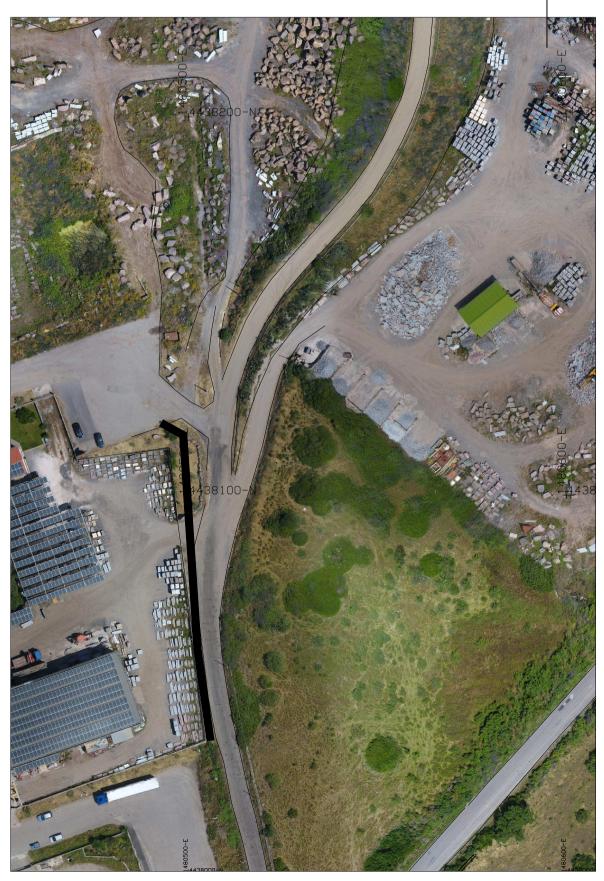





Direzione Progettazione e Realizzazione Lavori

S.S. 131 di "Carlo Felice"

Adeguamento e messa in sicurezza della S.S.131 Risoluzione dei nodi critici - 2° stralcio dal km 108+300 al km 158+000

PROGETTO ESECUTIVO

CA284

R.T.I. di PROGETTAZIONE:



PRO Via G.B. Sammartini n*5
20125 – Milano
Tel. 02 6787911
email:mail@proiter.it

Mandante



Ing. Riccardo Formichi - Pro Iter srl (Integratore prestazioni specialistiche) Ordine Ing. di Milano n. 18045

Ing. Riccardo Formichi

Ordine Ing. di Milano n. 18045

Dott. Geol. Massimo Mezzanzanica - Pro Iter srl Albo Geol. Lombardia n. A762

COORDINATORE PER LA SICUREZZA IN FASE DI PROGETTAZIONE

Ing. Diego Ceccherelli Ordine Ing. di Milano n. 15813

Dott. Ing. Salvatore FRASCA

VISTO: IL RESP. DEL PROCEDIMENTO

PROTOCOLLO

DATA



INTERFERENZE

CENSIMENTO INTERFERENZE - NUOVI SVINCOLI

Nuovo svincolo di Paulilatino al km 120+000 - Linea fognaria Km 120+00 (azienda Perdas) - Planimetria e Profilo

CODICE PROGETTO PROGETTO LIV. PROG. N. PROG.		NOME FILE V01IN00INTPL01A .pdf			REVISIONE	SCALA:	
LOPL	SQ E 1901	CODICE VO1 INOOI	NTPL	0 1	A	VARIE	
D							
С							
В							
А	REVISIONE PER ISTRUTTOR	A, VERIFICA E CONTROLLI D.LGS.35/11	APRILE 2021	ASERO	CAPRIOLI	FORMICHI	
REV.	DESCRIZIONE		DATA	REDATTO	VERIFICATO	APPROVATO	