


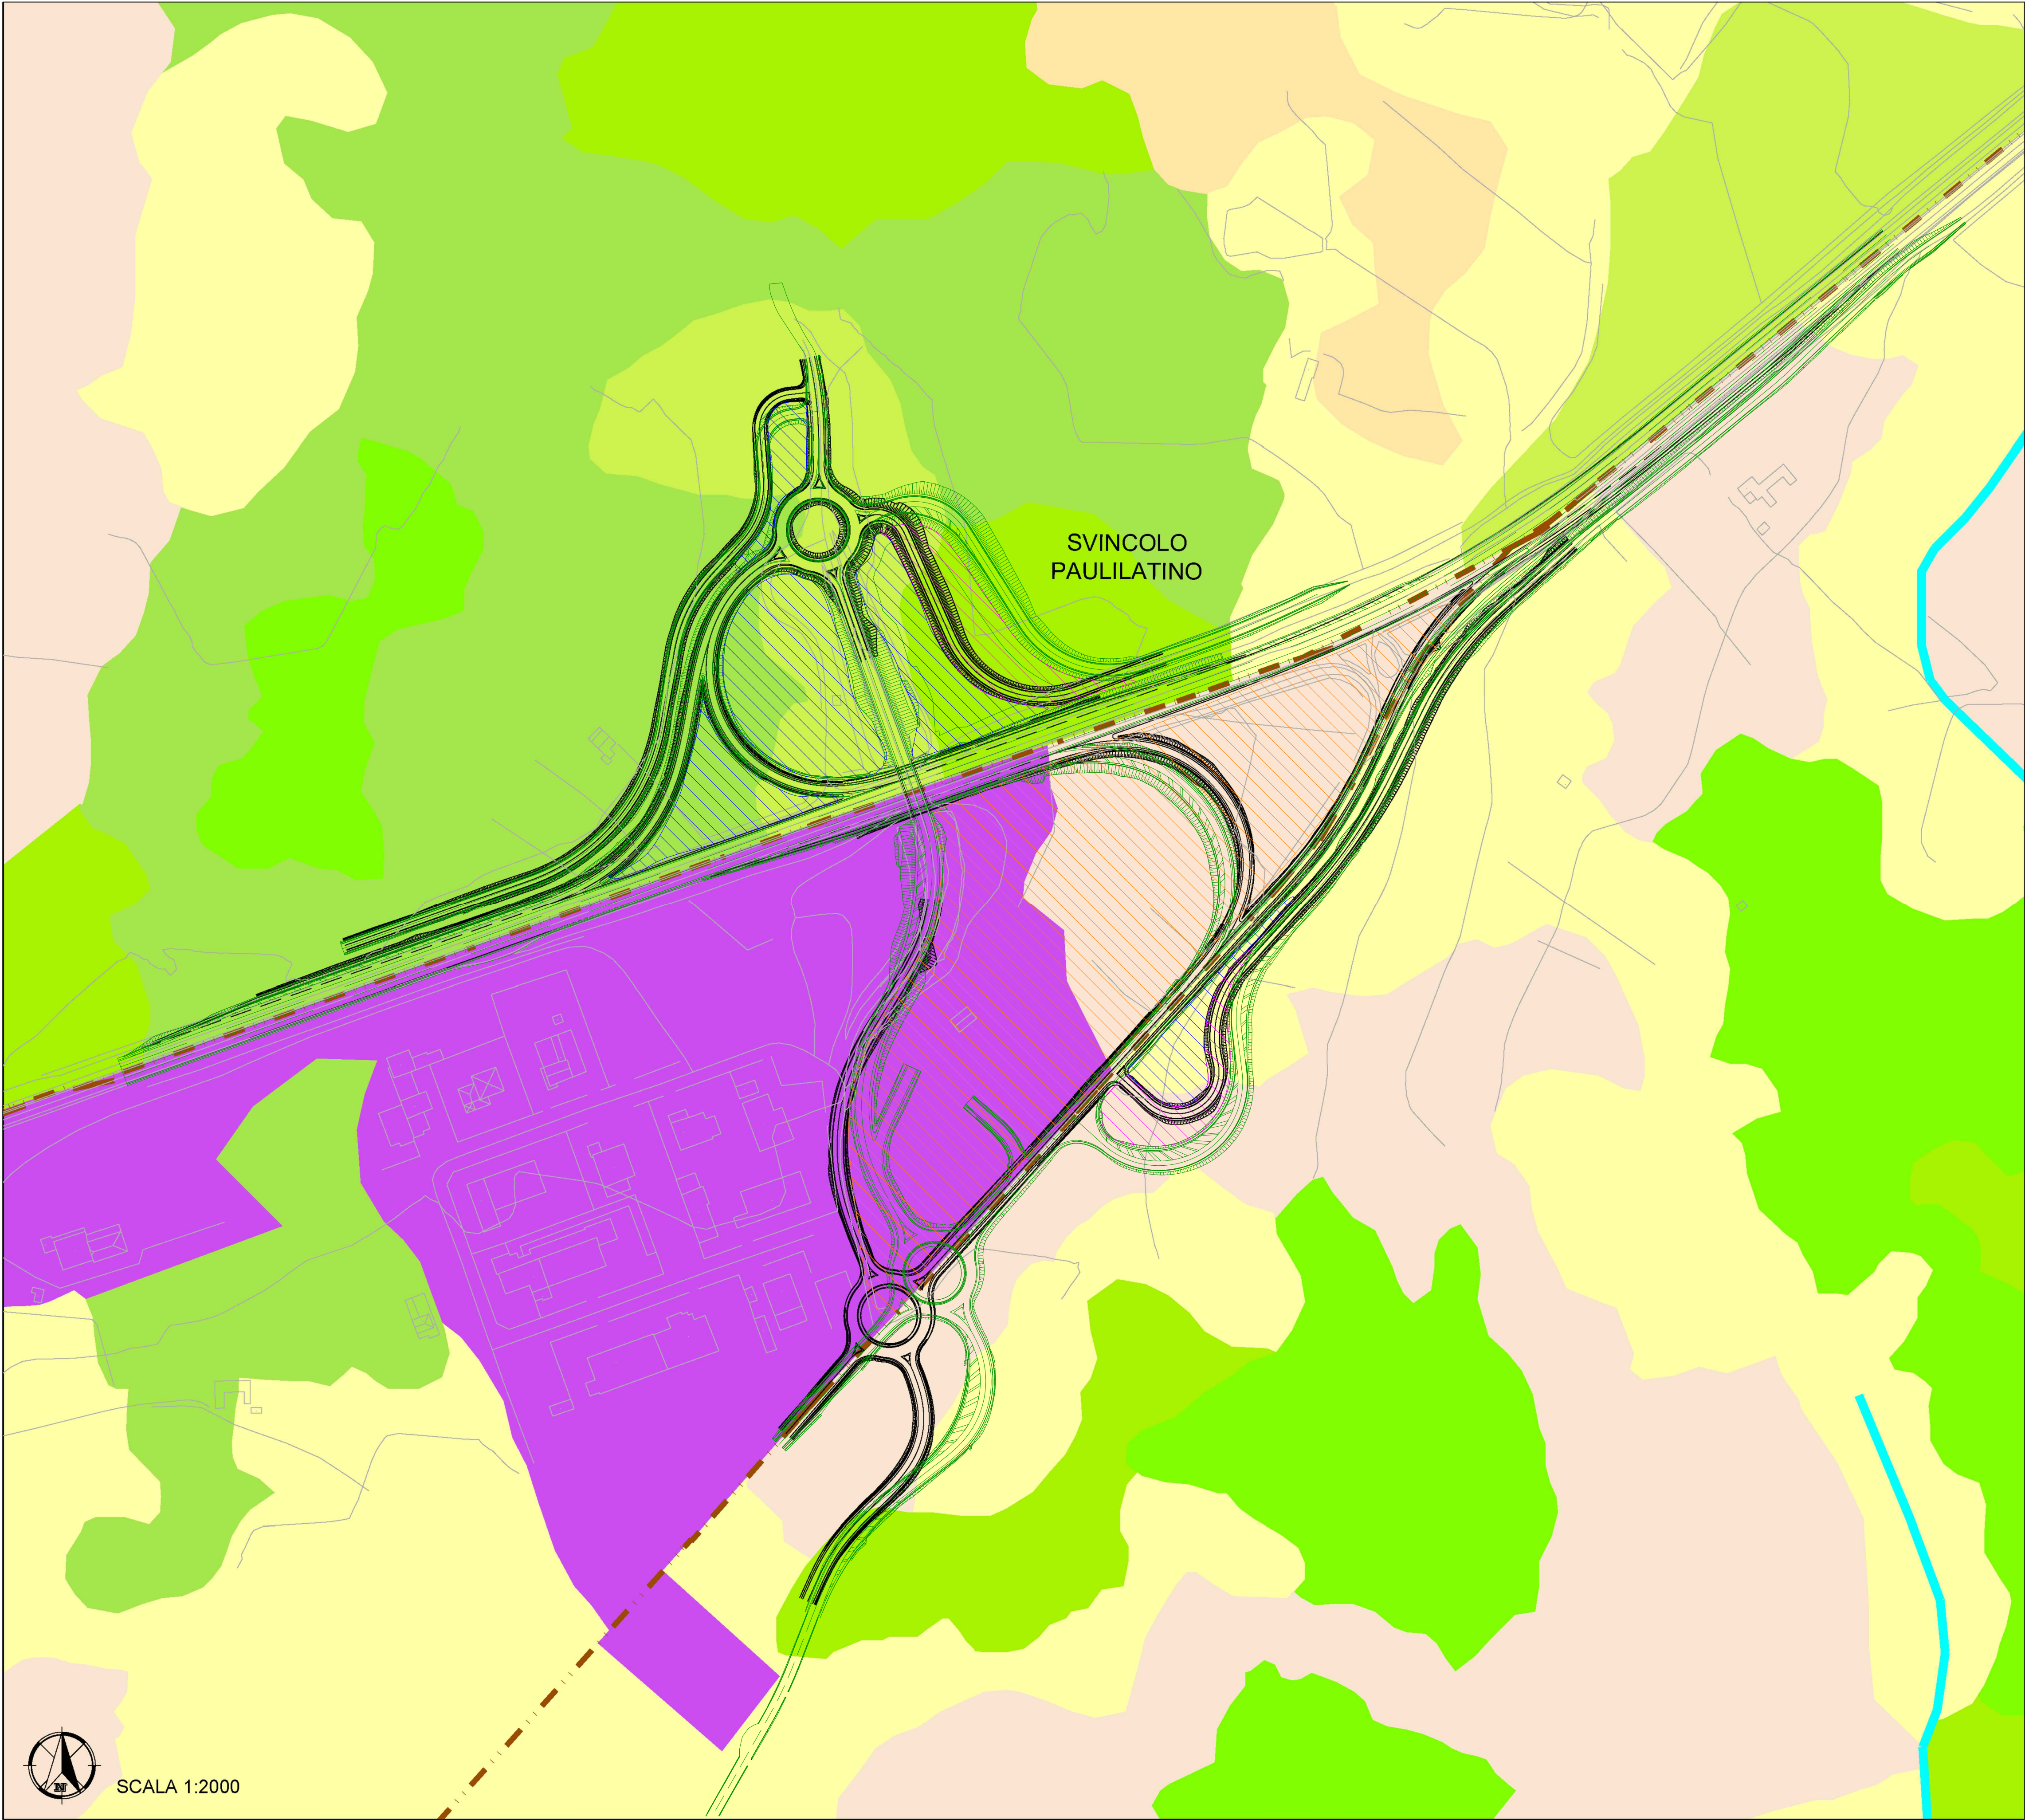

KEY PLAN

Legenda dei colori e simboli in carta

1.1.1 Tessuto urbano continuo

1.2.1 Aree industriali o commerciali

2.1.1 Seminativi in aree non irrigue

2.4.1 Colture annuali associate a colture permanenti

2.4.4 Aree agroforestali

3.1.1 Boschi di latifoglie

3.2.1 Aree a pascolo naturale e praterie d'alta quota

3.2.3 Aree a vegetazione sclerofilla

3.2.4 Aree a vegetazione boschiva e arbustiva in evoluzione

Strade

Strada esistente (SS131)

Intervento in progetto per adeguamento e messa in sicurezza di strada esistente (SS131) progetto definitivo

Intervento in progetto per adeguamento e messa in sicurezza dello Svincolo di Paulilatino - Stralcio del Progetto Esecutivo

DESCRIZIONE AREE INTERCLUSE	AREA	INCREMENTO
Esistenti tra S.S.131, svincolo a raso e viabilità locali	55.000 mq	-
Aggiuntive per P.D. Nuovo Svincolo di Paulilatino	20.100 mq	+36.5%
Aggiuntive per P.E. Nuovo Svincolo di Paulilatino	7.800 mq	+14.2%
Totale	82.900 mq	+50.7%

Direzione Progettazione e Realizzazione Lavori

S.S. 131 di "Carlo Felice"
Adeguamento e messa in sicurezza della S.S.131
Risoluzione dei nodi critici - 2° stralcio dal km 108+300 al km 158+000
Intervento nuovo Svincolo di Paulilatino al km 120+000

PROGETTO ESECUTIVO

CA284

R.T.I. di PROGETTAZIONE:

Mandataria

Via G.B. Sammartini n°3
20125 - Milano
Tel. 02 6787911
email: mail@proiter.it
Pro Iter Infrastrutture
Territorio s.r.l.

Mandante

Via Artemide n°3
92100 Agrigento
Tel. 0922 421007
email: deltaingegneria@pec.it
Delta Ingegneria

PROGETTISTI:

Ing. Riccardo Formichi - Pro Iter srl (Integratore prestazioni specialistiche)
Ordine Ing. di Milano n. 18045

Ing. Riccardo Formichi
Ordine Ing. di Milano n. 18045

IL GEOLOGO

Dott. Geol. Massimo Mezzanonica - Pro Iter srl
Albo Geol. Lombardia n. A762

COORDINATORE PER LA SICUREZZA IN FASE DI PROGETTAZIONE

Ing. Diego Ceccherelli
Ordine Ing. di Milano n. 15813

VISTO: IL RESP. DEL PROCEDIMENTO

Ing. Francesca Martina Tedde

PROTOCOLLO

DATA

VERIFICA DI OTTEMPERANZA
CARTA DELL'USO DEL SUOLO CON CONFRONTO PD E PE
NUOVO SVINCOLO DI PAULILATINO

CODICE PROGETTO		NOME FILE		REVISIONE	SCALA:
PROGETTO	LIV. PROG. N. PROG.	CODICE ELAB.	T001A00GENTCT02	A	1:50.000
E					
D					
C					
A	VERIFICA DI ATTUAZIONE SVINCOLO DI PAULILATINO	Luglio 2022	CAPRIOLI	CAPRIOLI	FORMICHI
REV.	DESCRIZIONE	DATA	REDATTO	VERIFICATO	APPROVATO