
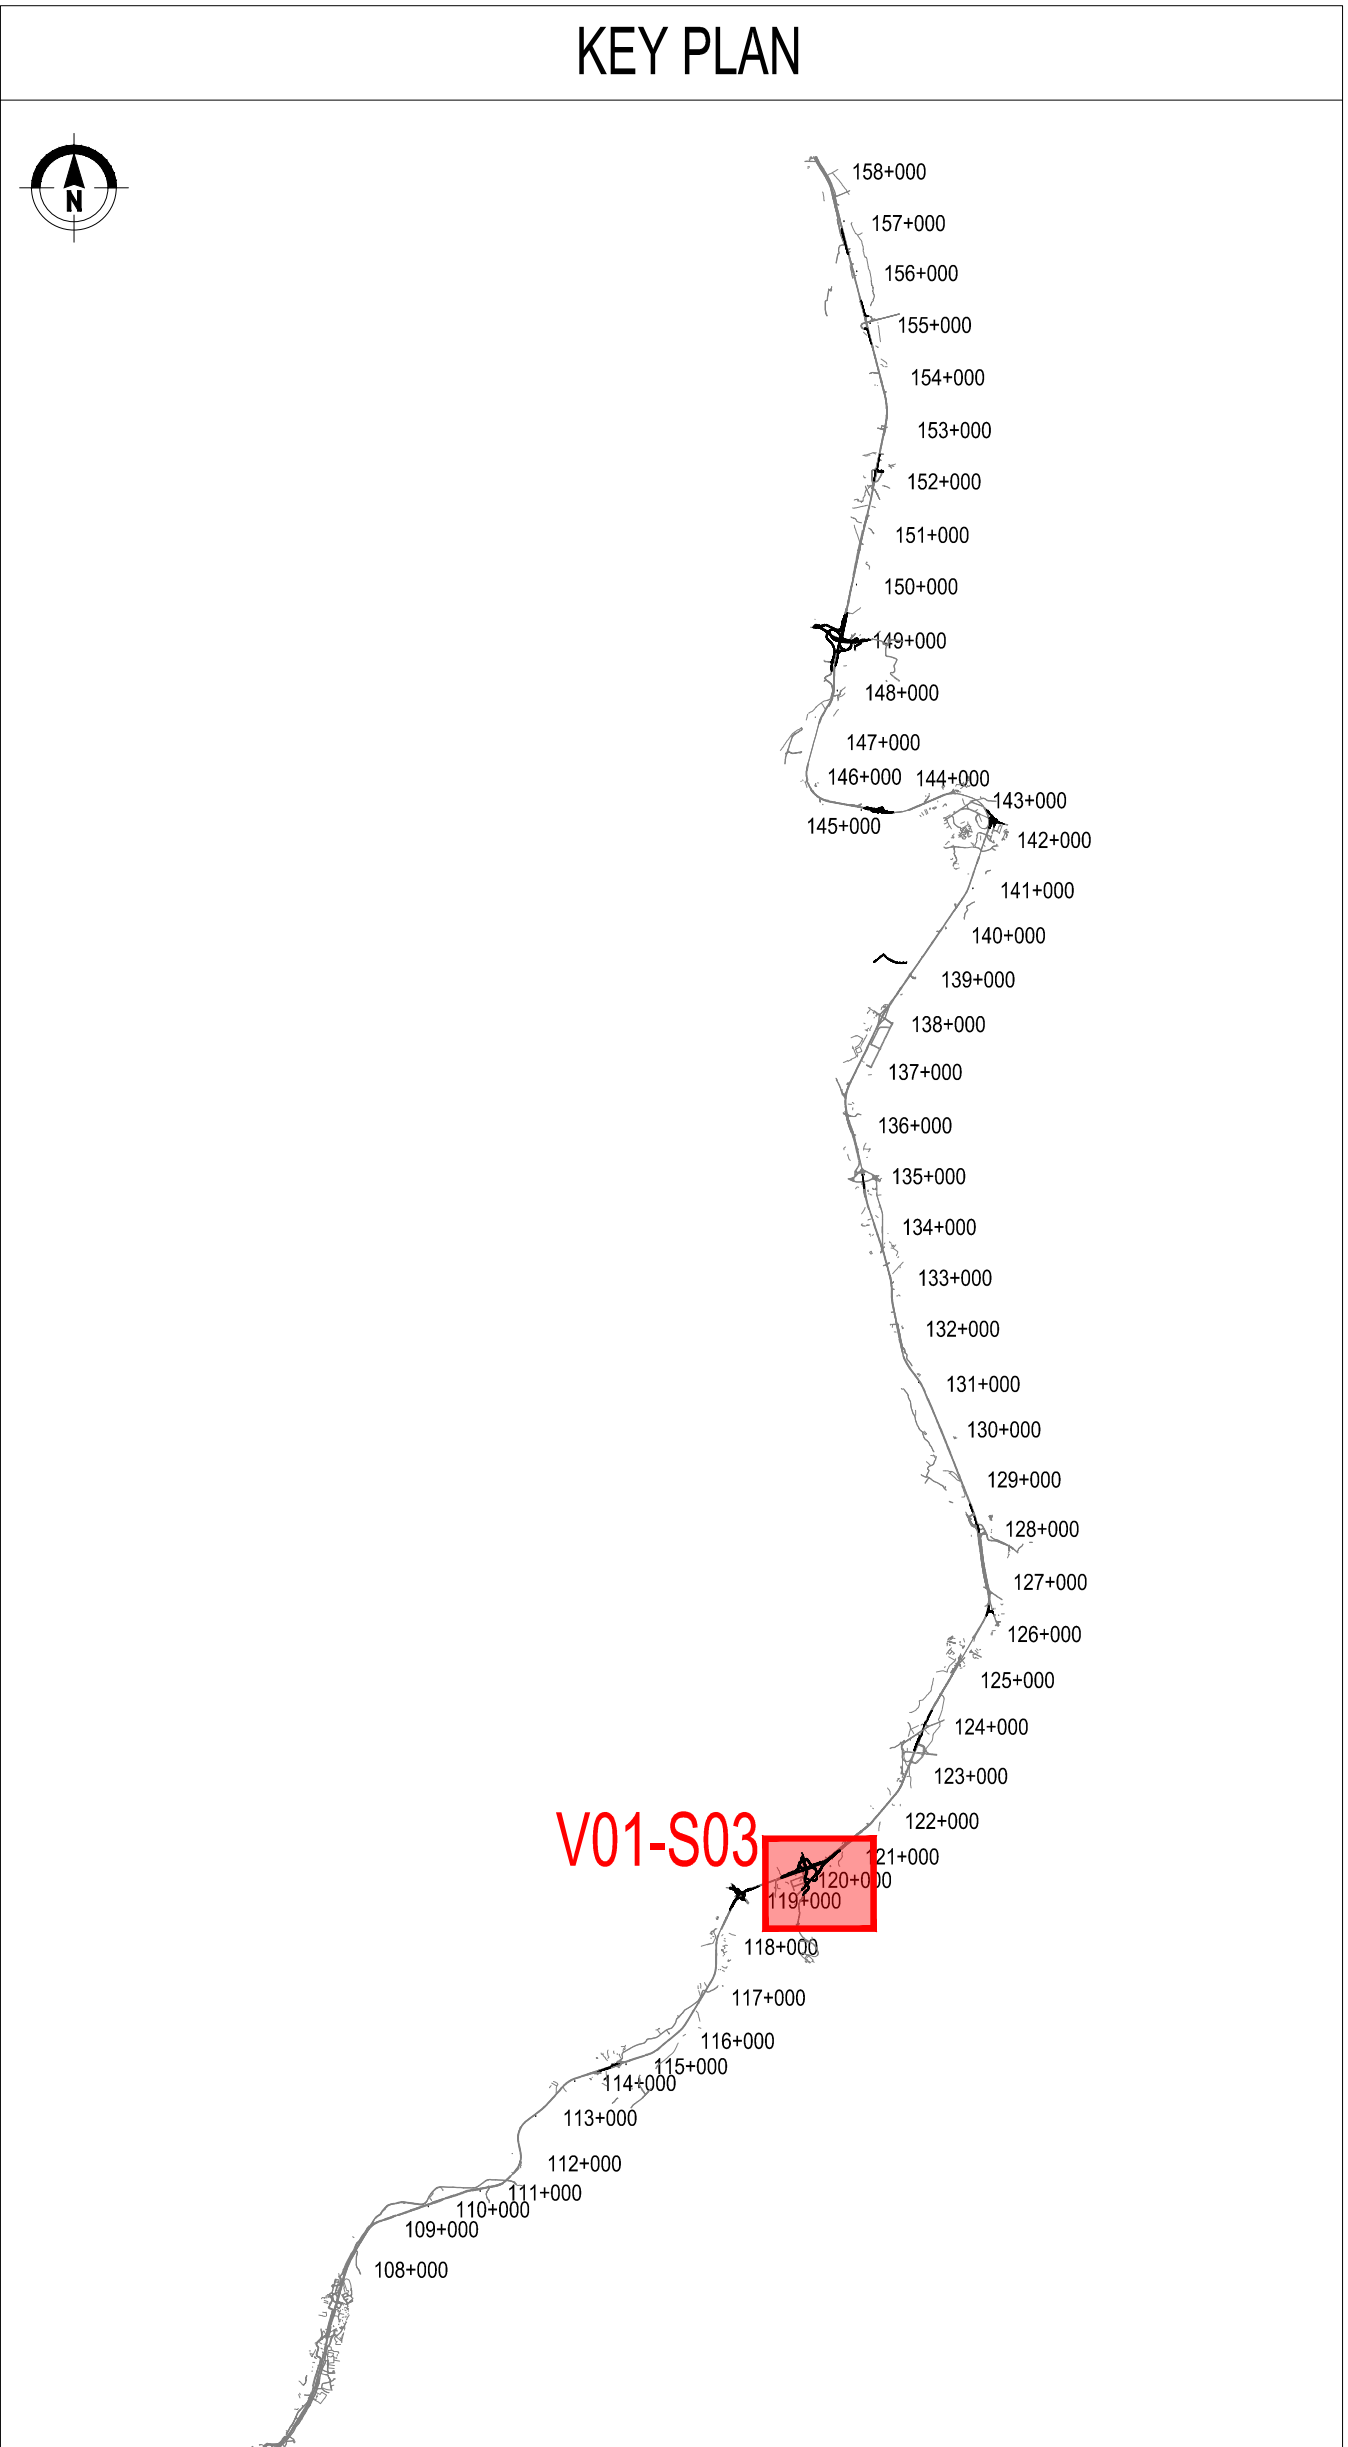


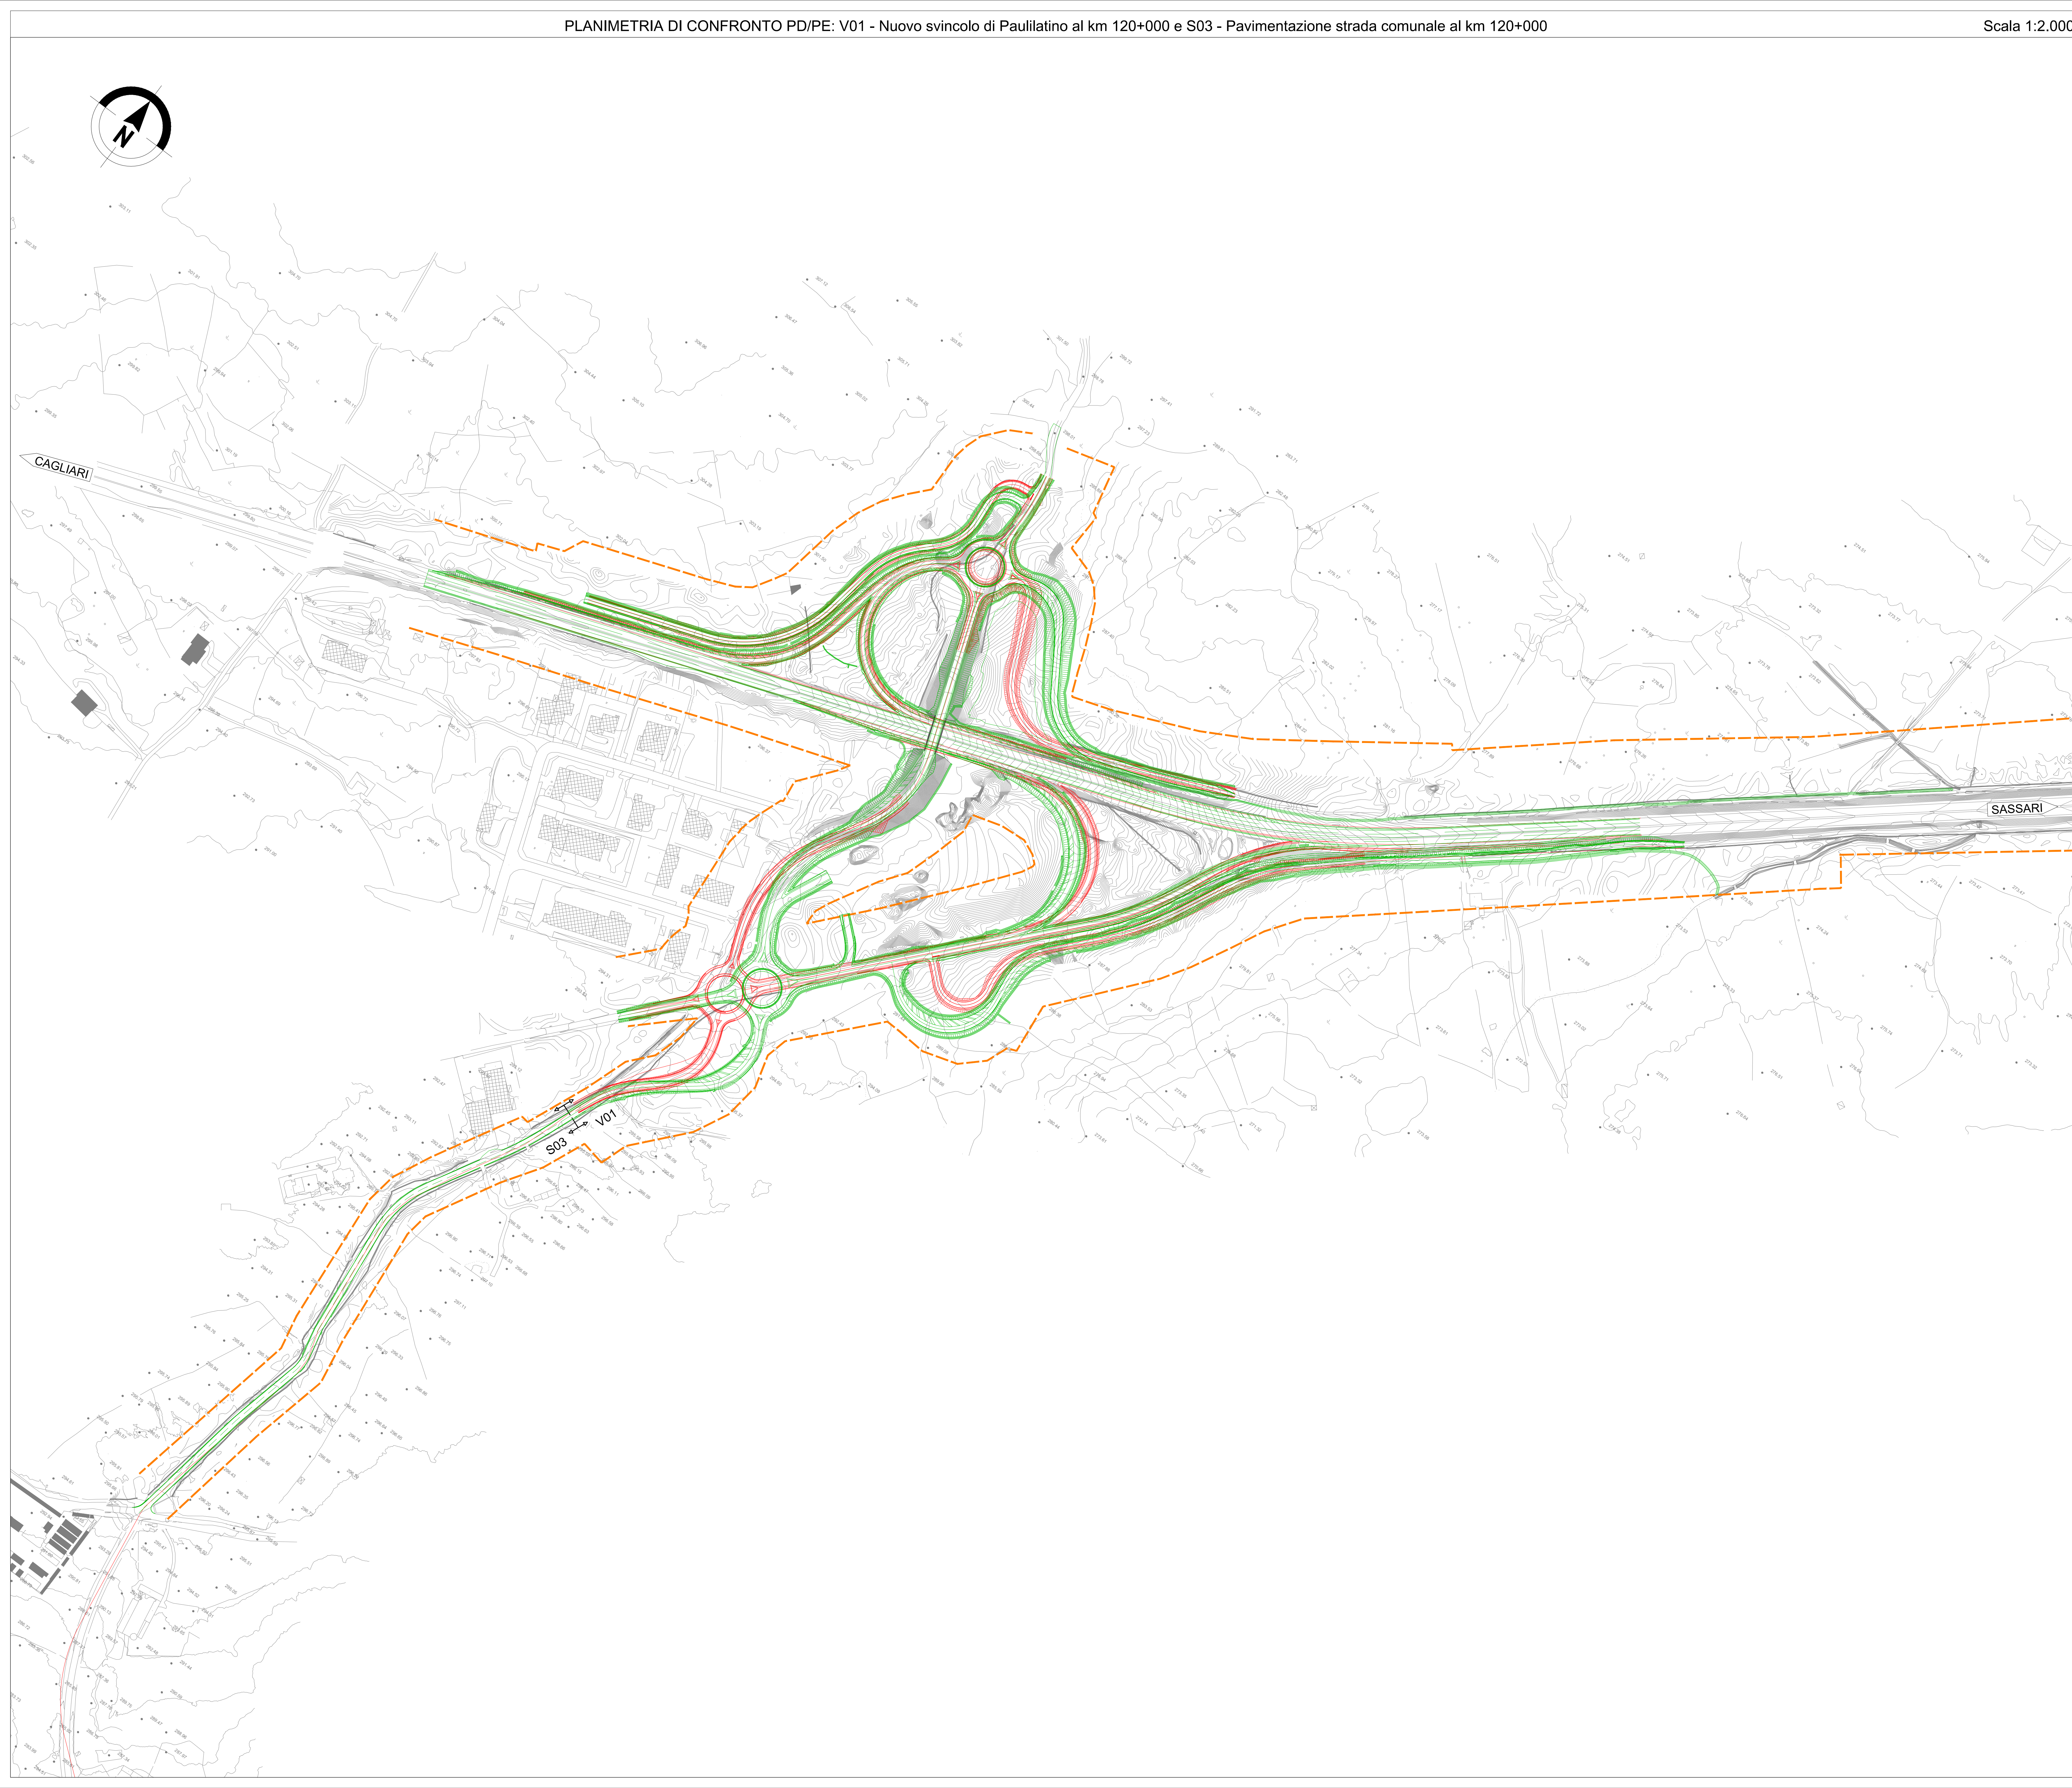

LEGENDA

- Tracciato Progetto Definitivo 2015
- Tracciato Progetto Esecutivo
- Fascia di rispetto stradale

anas
GRUPPO FS ITALIANE
Direzione Progettazione e Realizzazione Lavori

S.S. 131 di "Carlo Felice"
Adeguamento e messa in sicurezza della S.S.131
Risoluzione dei nodi critici - 2° stralcio dal km 108+300 al km 158+000
Intervento nuovo Svincolo di Paulilatino al km 120+000

PROGETTO ESECUTIVO		CA284
R.T.I. di PROGETTAZIONE: PROITER Via G.B. Sommariva n°5 20125 - Milano Tel. 02 47899111 email: mail@proiter.it		Mandante Via Artemide n°13 92100 Agrigento Tel. 0923 421007 email: dettaggine@pec.it
PROGETTISTI: Ing. Riccardo Fornichi - Pro. Iter srl (Integratore prestazioni specialistiche) Ordine Ing. di Milano n. 18045 Ing. Riccardo Fornichi Ordine Ing. di Milano n. 18045 Dott. Geol. Massimo Mazzaronica - Pro. Iter srl Albo Geol. Lombardia n. A762		
IL GEOLOGO Ing. Diego Ciccarelli Ordine Ing. di Milano n. 15813		
COORDINATORE PER LA SICUREZZA IN FASE DI PROGETTAZIONE Ing. Diego Ciccarelli Ordine Ing. di Milano n. 15813		
VISTO: IL RESP. DEL PROCEDIMENTO Ing. Francesco Marino Tedde		
PROTOCOLLO	DATA	

**TAVOLA DI CONFRONTO FRA PD E PE
NUOVO SVINCOLO DI PAULILATINO**

CODICE PROGETTO			NOME FILE			REVISIONE	SCALA:
PROGETTO	Liv. PROG.	N. PROG.	CODICE ELAB.	T001A00GENP01		A	1:2000
E							
D							
C							
A	VERIFICA DI ATTUAZIONE SVINCOLO DI PAULILATINO			Lugli 2022	CAPRICCI	CAPRICCI	FORMICHI
REV.	DESCRIZIONE			DATA	REDATTO	VERIFICATO	APPROVATO