




SEZIONE TIPO IN CURVA CON RILEVATO H>7.00m - H<13.00m - scala 1:100

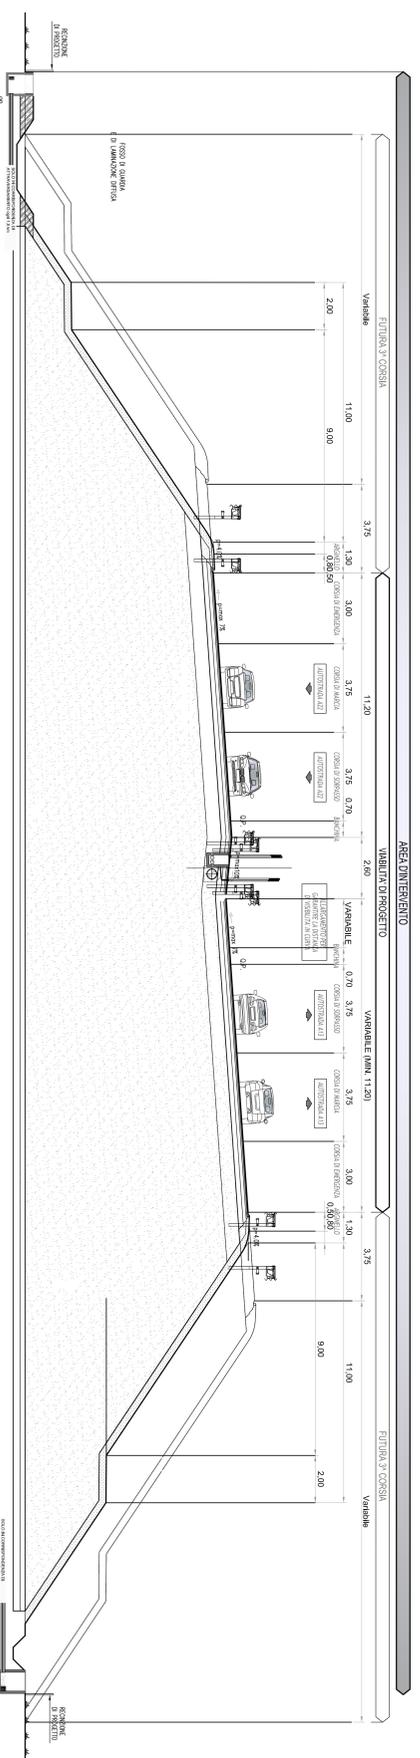


SEZIONE TIPO IN RETTIFILLO CON RILEVATO H<7.00m - scala 1:100

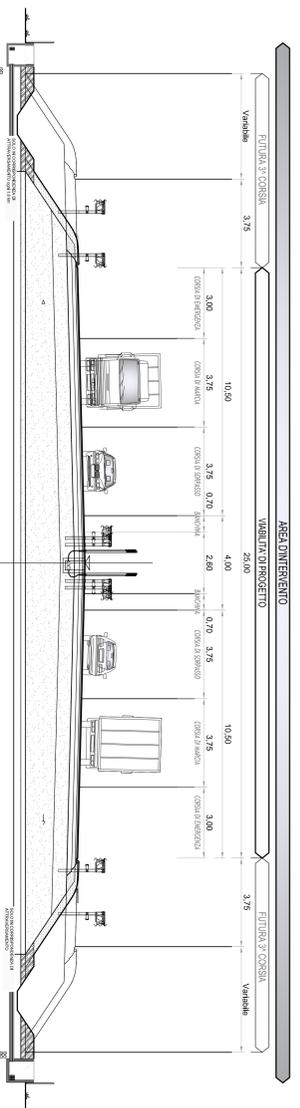


SPARTITRAFFICO CORPO CENTRALE

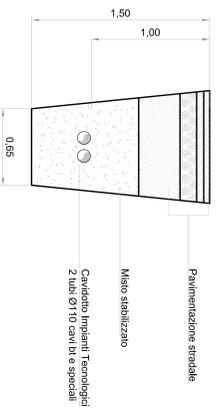



ATTRAVERSAMENTO CORPO AUTOSTRADALE

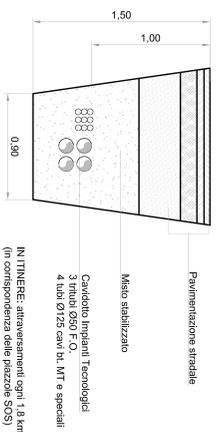

CAVIDOTTI IN RILEVATO - CARREGGIATA SUD

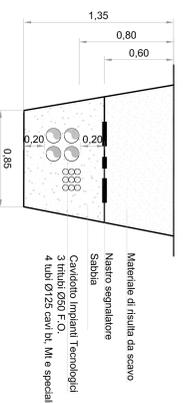


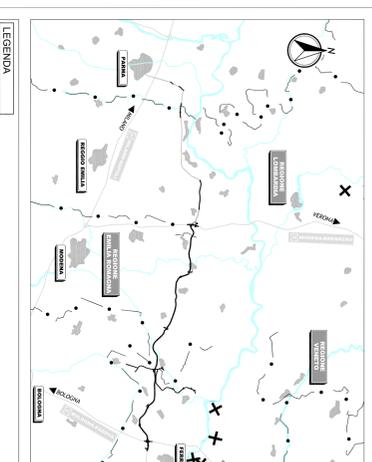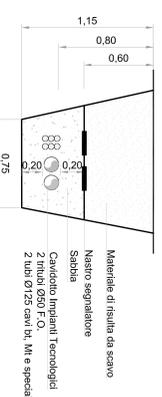

LEGENDA

NOTE


Le sezioni sono disegnate in corrispondenza del poggio del cavetto.
 Le sezioni sono disegnate in scala 1:100.
 I pozzi sono disposti in scala 1:50.

REGIONE EMILIA-ROMAGNA
 ARPC

AUTOSTRADA REGIONALE CISPADANA
 DAL CASELLO DI REGGIOPOLO SULLA 22
 AL CASELLO DI FERRARA SUD SULLA 15

PROGETTO DEFINITIVO

ASSE AUTOSTRADALE
 IMPIANTI TECNICI
 PARTE GENERALE
 SEZIONI TIPO
 CANALIZZAZIONI VIE CAVO - SEZIONI SU RILEVATO

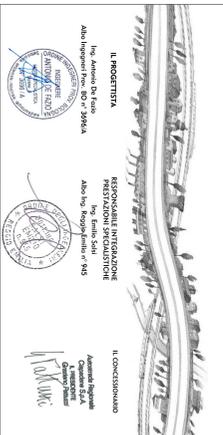

REVISIONE	DATA	CAUSA	PROGETTISTA	VERIFICATORE	APPROVATORE
1	17.04.2012	EMISSIONE	SAI.SI	SAI.SI	SAI.SI
2	17.04.2012	EMISSIONE	SAI.SI	SAI.SI	SAI.SI
