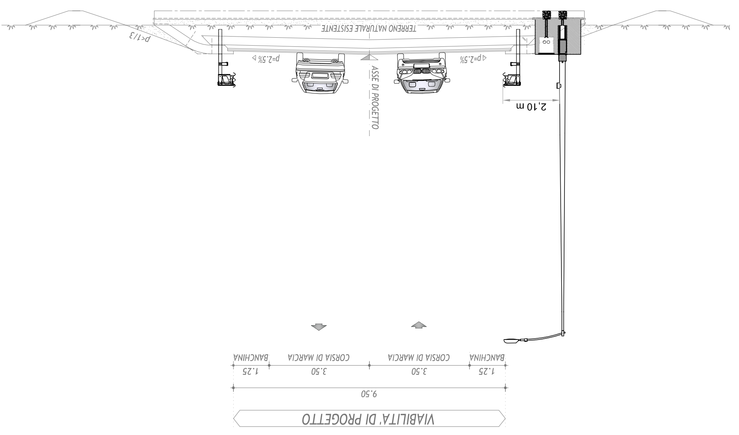

SEZIONE TIPO IN ROTATORIA - LATO USCITA - scala 1:100

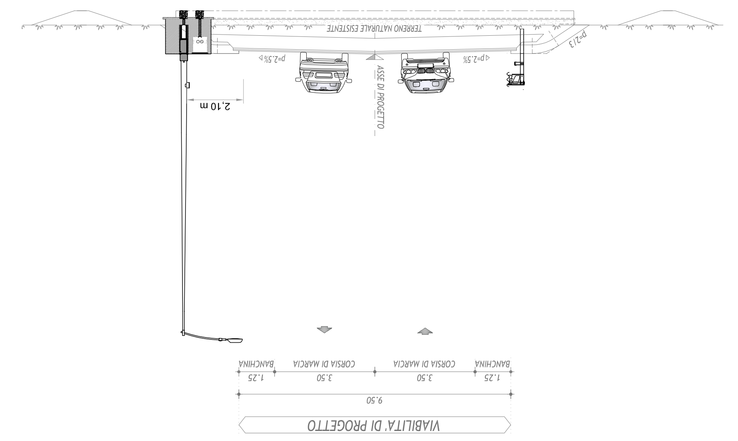

SEZIONE TIPO IN ROTATORIA - LATO IMMISSIONE - scala 1:100

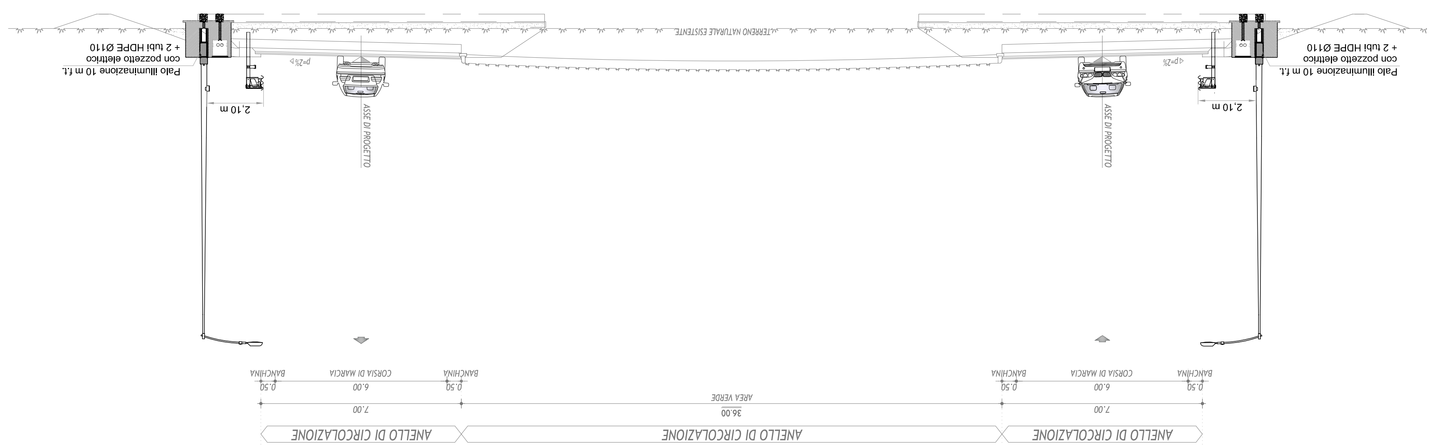

SEZIONE TIPO IN ROTATORIA L=50,00 m - scala 1:100

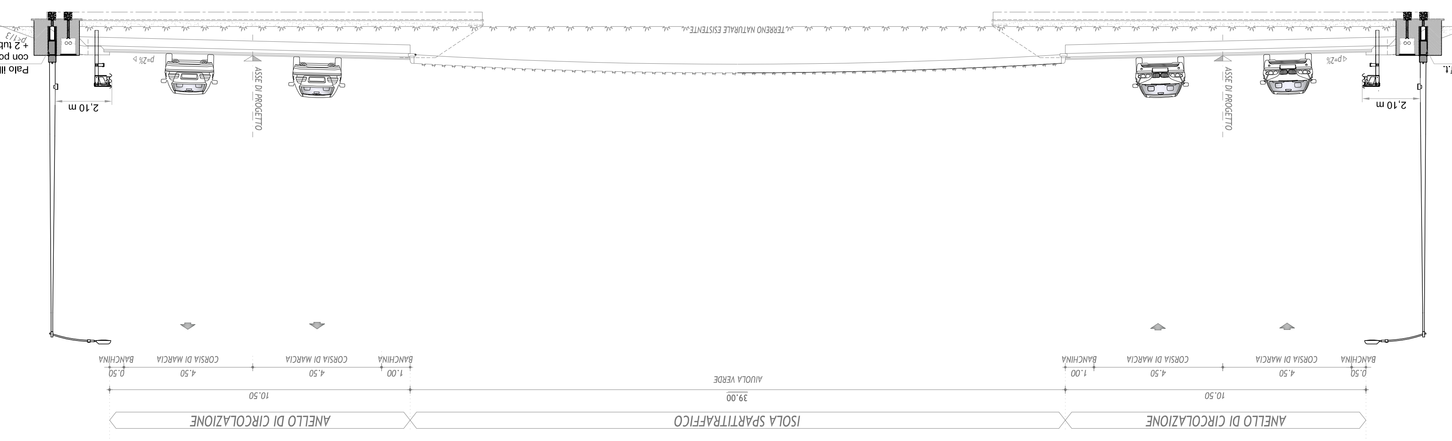

SEZIONE TIPO IN ROTATORIA L 60,00 m - scala 1:100

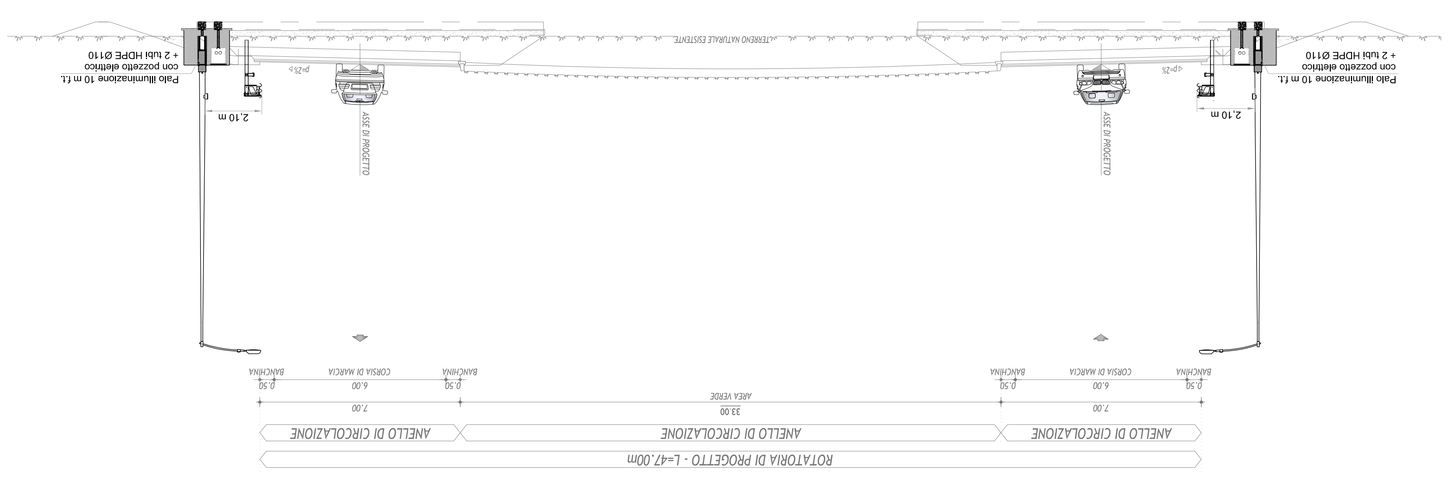

SEZIONE TIPO IN ROTATORIA L=47,00 m - scala 1:100

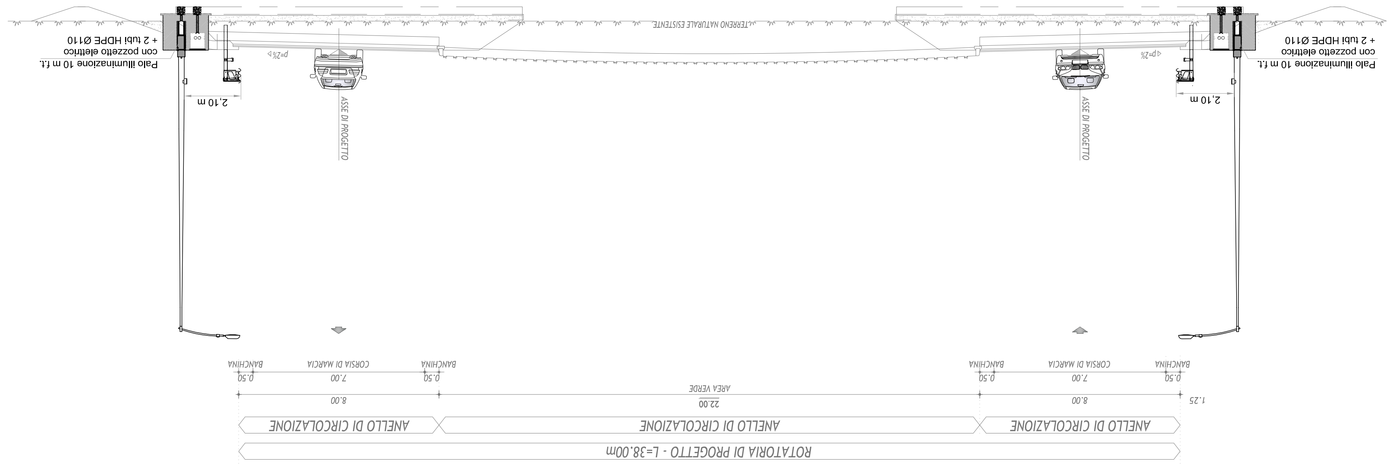

SEZIONE TIPO IN ROTATORIA L 38,00 m - scala 1:100

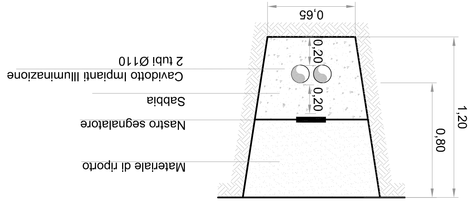

CAVIDOTTO VIABILITA' CONNESSA IN RILEVATO

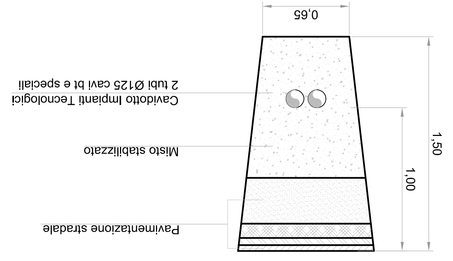

ATTRAVERSAMENTO VIABILITA' CONNESSA

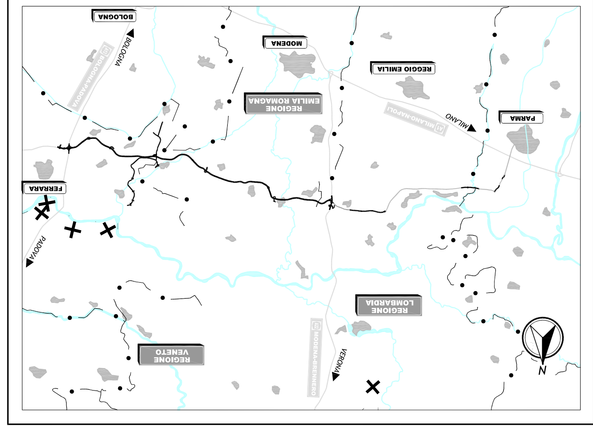

LEGENDA

Le sezioni sono designate in corrispondenza del pozzetto del cavidotto.
Sezioni valide ai soli fini impiantistici.

NOTE

IL CONCEDENTE

Regione Emilia-Romagna

IL CONCESSIONARIO

AUTOSTRADA REGIONALE CISPADANA

AUTOSTRADA REGIONALE CISPADANA
DAL CASELLO DI REGGIOLO-ROLO SULLA A22 AL CASELLO DI FERRARA SUD SULLA A13

CODICE C.U.P.: E81B08000060009

PROGETTO DEFINITIVO

ASSE AUTOSTRADALE

IMPIANTI TECNICI

PARTE GENERALE

SEZIONI TIPO

CANALIZZAZIONI VIE CAVO - SEZIONI OPERE CONNESSE

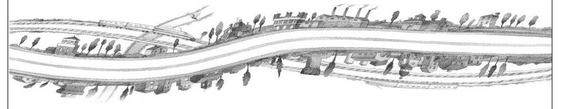

IL PROGETTISTA

Ing. Antonio De Fusco
Albo Ingegneri Prov. BO n° 3696/A

RESPONSABILE INTEGRAZIONE PRESTAZIONI SPECIALISTICHE

Ing. Emilio Sirri
Albo Ing. Reggio-Emilia n° 945

IL CONCESSIONARIO

Autostrada Regionale Cispadana
Direttore Generale
Ing. Giuseppe Fiorani

REV.	DATA	DESCRIZIONE	REDAZIONE	CONTROLLO	APPROVAZIONE
A	12.04.2012	EMISSIONE	FRASSINETI/DE FAZIO	SALSI	
B					
C					
D					
E					
F					
G					

IDENTIFICAZIONE ELABORATO

NM MAIN	NM	LIVO	DIPPO	DIM DIS MS	NUM DISP	MIS	TIPO ELABORATO	RESPONSABILE	DATA
4 1 9 9	PG	0	0 0 0	0 1 1 0 0	0	1 E	S T	1 0	A

DATA MAGGIO 2012

SCALA varie



F.1.4