


SOTTOSTAZIONE A MARE

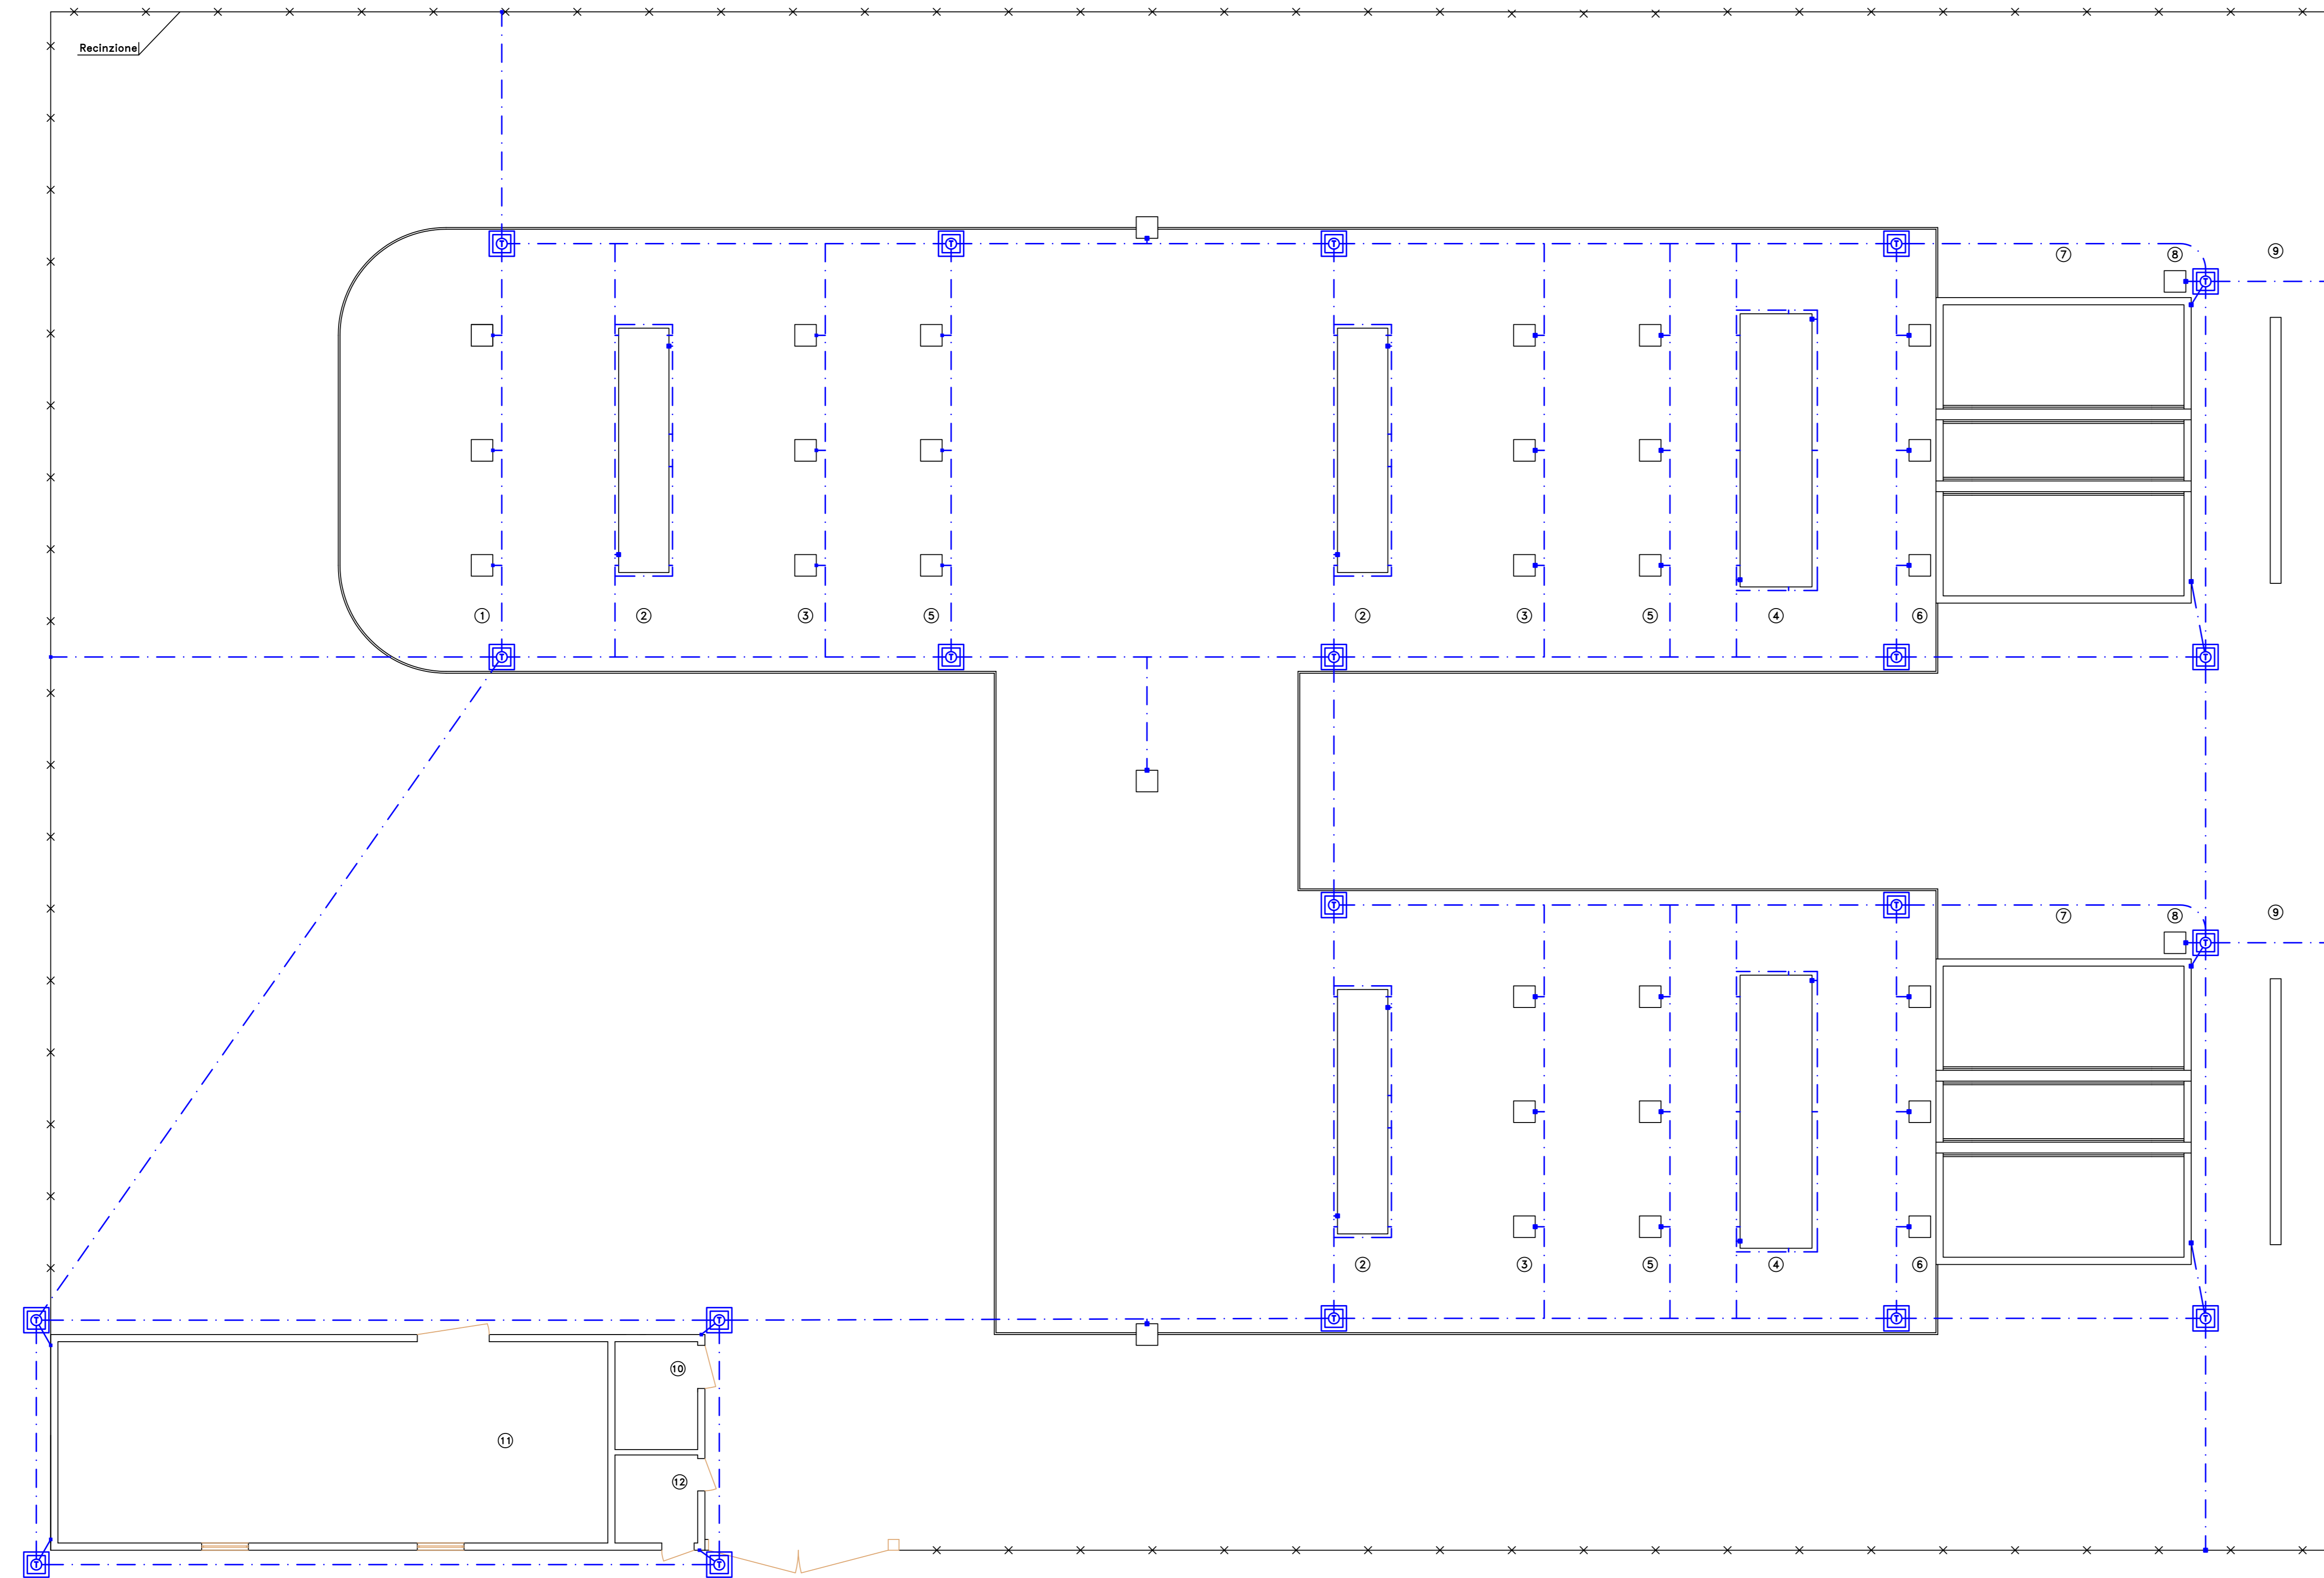

LEGENDA

- 1: Supporto per cavo AT interrato
- 2: Sezionatore
- 3: Trasformatore di corrente
- 4: Interruttore
- 5: Trasformatore di tensione induttivo
- 6: Scaricatore di tensione
- 7: Trasformatore elevatore
- 8: Neutro trasformatore
- 9: Muro parafiamma
- 10: Locale batterie TM.E
- 11: Locale quadri TM.E
- 12: Locale contatori

RIFERIMENTI

DK 5400: Criteri di allacciamento di clienti alla rete AT della distribuzione

SIMBOLI

- Pozzetto di terra 500x500x500mm completo di puntazza
- Messa a terra fondazioni

NOTE

Per la messa a terra delle apparecchiature all'interno dei locali, sarà previsto un piatto di rame, di adeguata sezione, posato a parete sul perimetro interno di ciascun locale e connesso al dispersore primario almeno in due punti.

Il dispersore di terra sarà dimensionato in conformità alle normative vigenti ed al valore della corrente di guasto monofase a terra ed al tempo di eliminazione del guasto.



00	25/07/06	R	EMISSIONE	BARBERA	VOU	SAMMARTANO
REV.	DATA EMISSIONE	CODICE EMISSIONE	DESCRIZIONE REVISIONE	PREPARED DA	CONTROLLATO DA	APPROVATO DA
				AUTORIZZAZIONE EMISSIONE		
PARCO EOLICO OFFSHORE DI GELA						
CLIENTE	TITOLO			SOTTOSTAZIONE A MARE		
			SOTTOSTAZIONE A MARE PLANIMETRIA IMPIANTO DI TERRA PRIMARIA			
PRELIMINARE	97758	PEE	FORMATO	A0	SCALA	1:100
DOCUMENTO N°	97758TMEE102		FOLIO	1	DI	1
INFORMAZIONI RISERVATE. DA NON UTILIZZARE PER SCOPPI DIVERSI DA QUELLI PER CUI SONO STATE FORNITE.						
STAMPARE A COLORI			STAMPARE IN B/N			