

SOTTOSTAZIONE DI CONSEGNA


LEGENDA

- 1: Supporto per cavo AT interrato
- 2: Sezionatore
- 3: Trasformatore di corrente
- 4: Interruttore
- 5: Trasformatore di tensione induttivo
- 6: Trasformatore di tensione capacitivo
- 7: Portale di ammarro
- 8: Locale contatori
- 9: Locale quadri ENEL
- 10: Locale batterie TM.E
- 11: Locale telecontrollo ENEL

RIFERIMENTI

DK 5400: Criteri di allacciamento di clienti alla rete AT della distribuzione

Tipici fondazione sottostazione elettrica

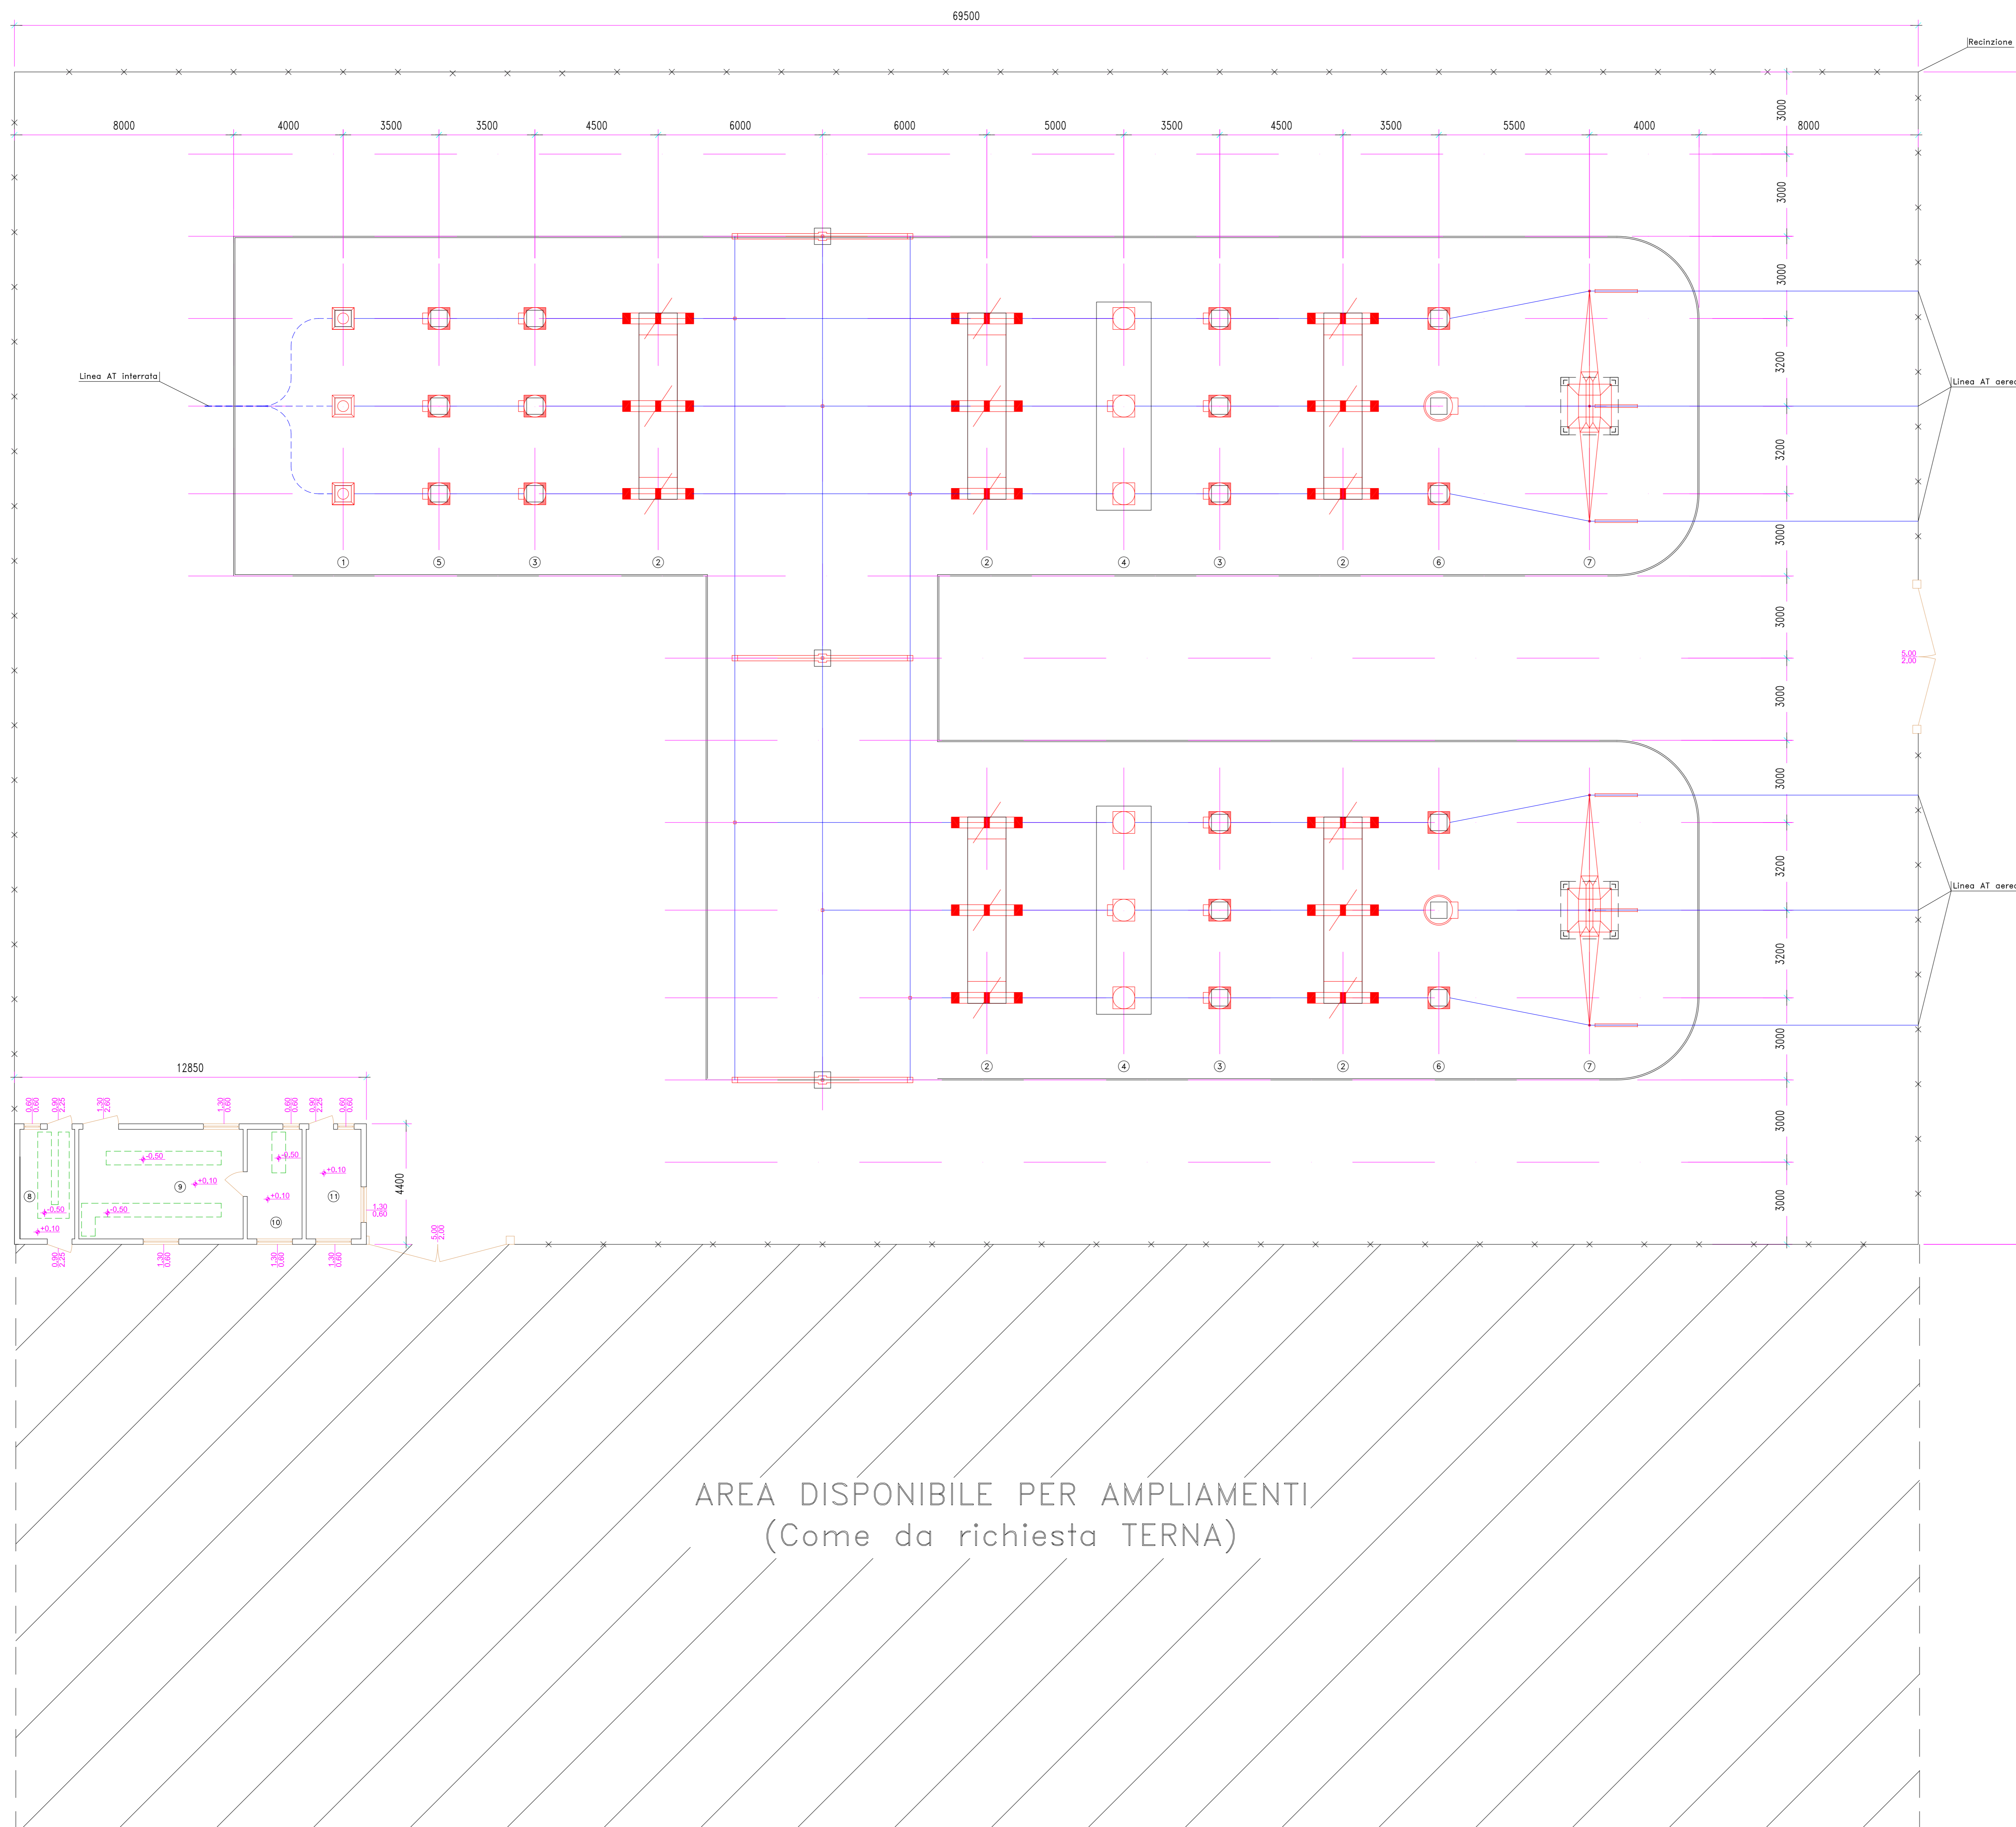

01	21/08/08	R	EMISSIONE	BARBERA		NOI	RAMMARTANO
REV.	DATA	CODICE	DESCRIZIONE REVISIONE	PREPARED	CONTROLLATO	APPROVATO	
	EMISSIONE	REVISIONE		DA	DA	DA	
				AUTORIZZAZIONE	EMISSIONE		

PARCO EOLICO OFFSHORE GOLFO DI GELA

CLIENTE	N	TITOLO	SOTTOSTAZIONE DI CONSEGNA LAYOUT				
W	MEDITERRANEAN WIND OFFSHORE						
S							
T.M.E. S.p.A.	PROGETTO	97758	PEE	FORMATO	A0	SCALA	1:100
Temeralese Energia	DOCUMENTO	97758TMEE110		FOGLIO	1	DI	1
INFORMAZIONI RISERVATE. DA NON UTILIZZARE PER SCOPPI DIVERSI DA QUELLI PER CUI SONO STATE FORNITE.							HOME FILE
STAMPARE A COLORI							STAMPARE IN B/N