

# SOTTOSTAZIONE DI CONSEGNA



## LEGENDA

- 1: Supporto per cavo AT interrato
- 2: Sezionatore
- 3: Trasformatore di corrente
- 4: Interruttore
- 5: Trasformatore di tensione induttivo
- 6: Trasformatore di tensione capacitivo
- 7: Portale di ammarco
- 8: Locale contatori
- 9: Locale quadri ENEL
- 10: Locale batterie TM.E
- 11: Locale telecontrollo ENEL

## RIFERIMENTI


DK 5400: Criteri di allacciamento di clienti alla rete AT della distribuzione

## SIMBOLI

-  Pozzetto cavi 500x500x500mm
-  Pozzetto cavi 1000x1000x1000mm

## NOTE

\*A\*: N° 1 tubo PVC DN32mm

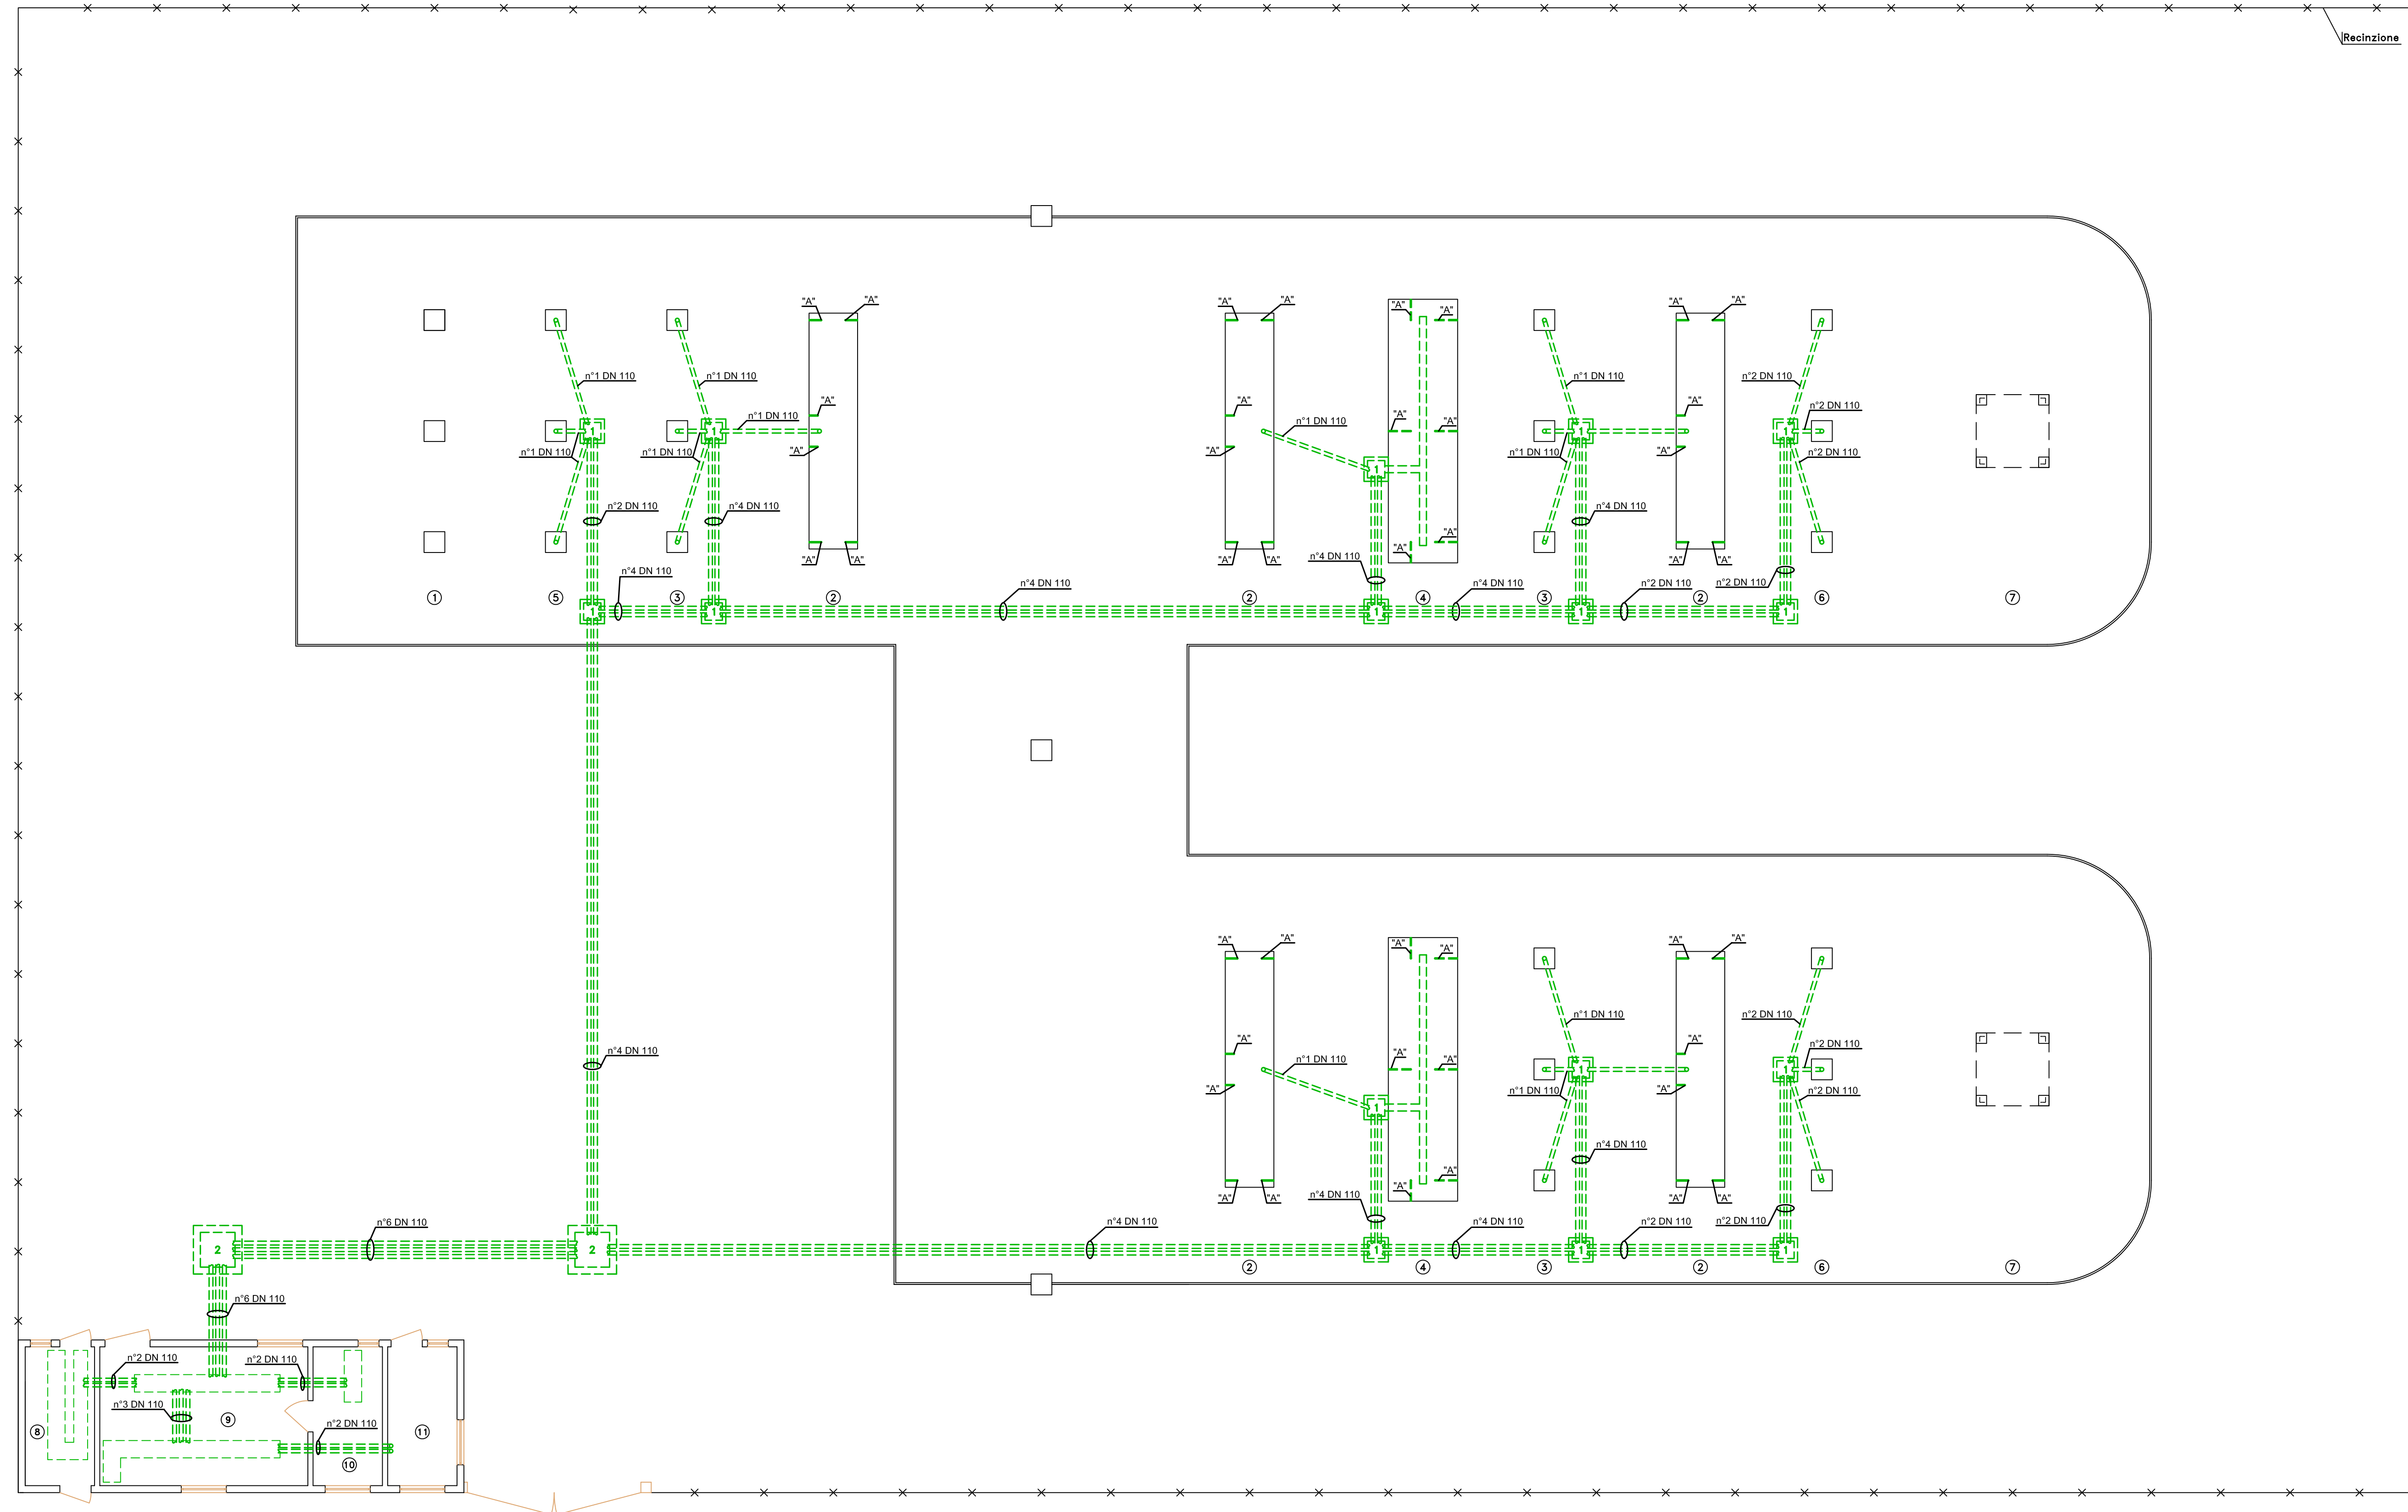

00	25/07/20	R	EMISSIONE	BARBERA	VOU	SAMMARTANO
REV.	DATA EMISSIONE	CODICE EMISSIONE	DESCRIZIONE REVISIONE	PREPAREDATO DA	CONTROLLATO DA	APPROVATO DA
				AUTORIZZAZIONE EMISSIONE		
<b>PARCO EOLICO OFFSHORE DI GELA</b>						
CLIENTE	MEDITERRANEAN WIND OFFSHORE		TITOLO			
			SOTTOSTAZIONE DI CONSEGNA PLANIMETRIA VIE CAVI INTERRATE			
<b>T.M.E. S.p.A.</b> Tecnologia Ecologica	PREVENTIVO	97758	PEE DA	FORMATO	A0	SCALA
	DOCUMENTO N°	97758TMEE111			1	1:100
INFORMAZIONI RISERVATE. DA NON UTILIZZARE PER SCOPPI DIVERSI DA QUELLI PER CUI SONO STATE FORNITE			STAMPARE IN B/N		HOME FILE 97758TMEE111-01-001-00	