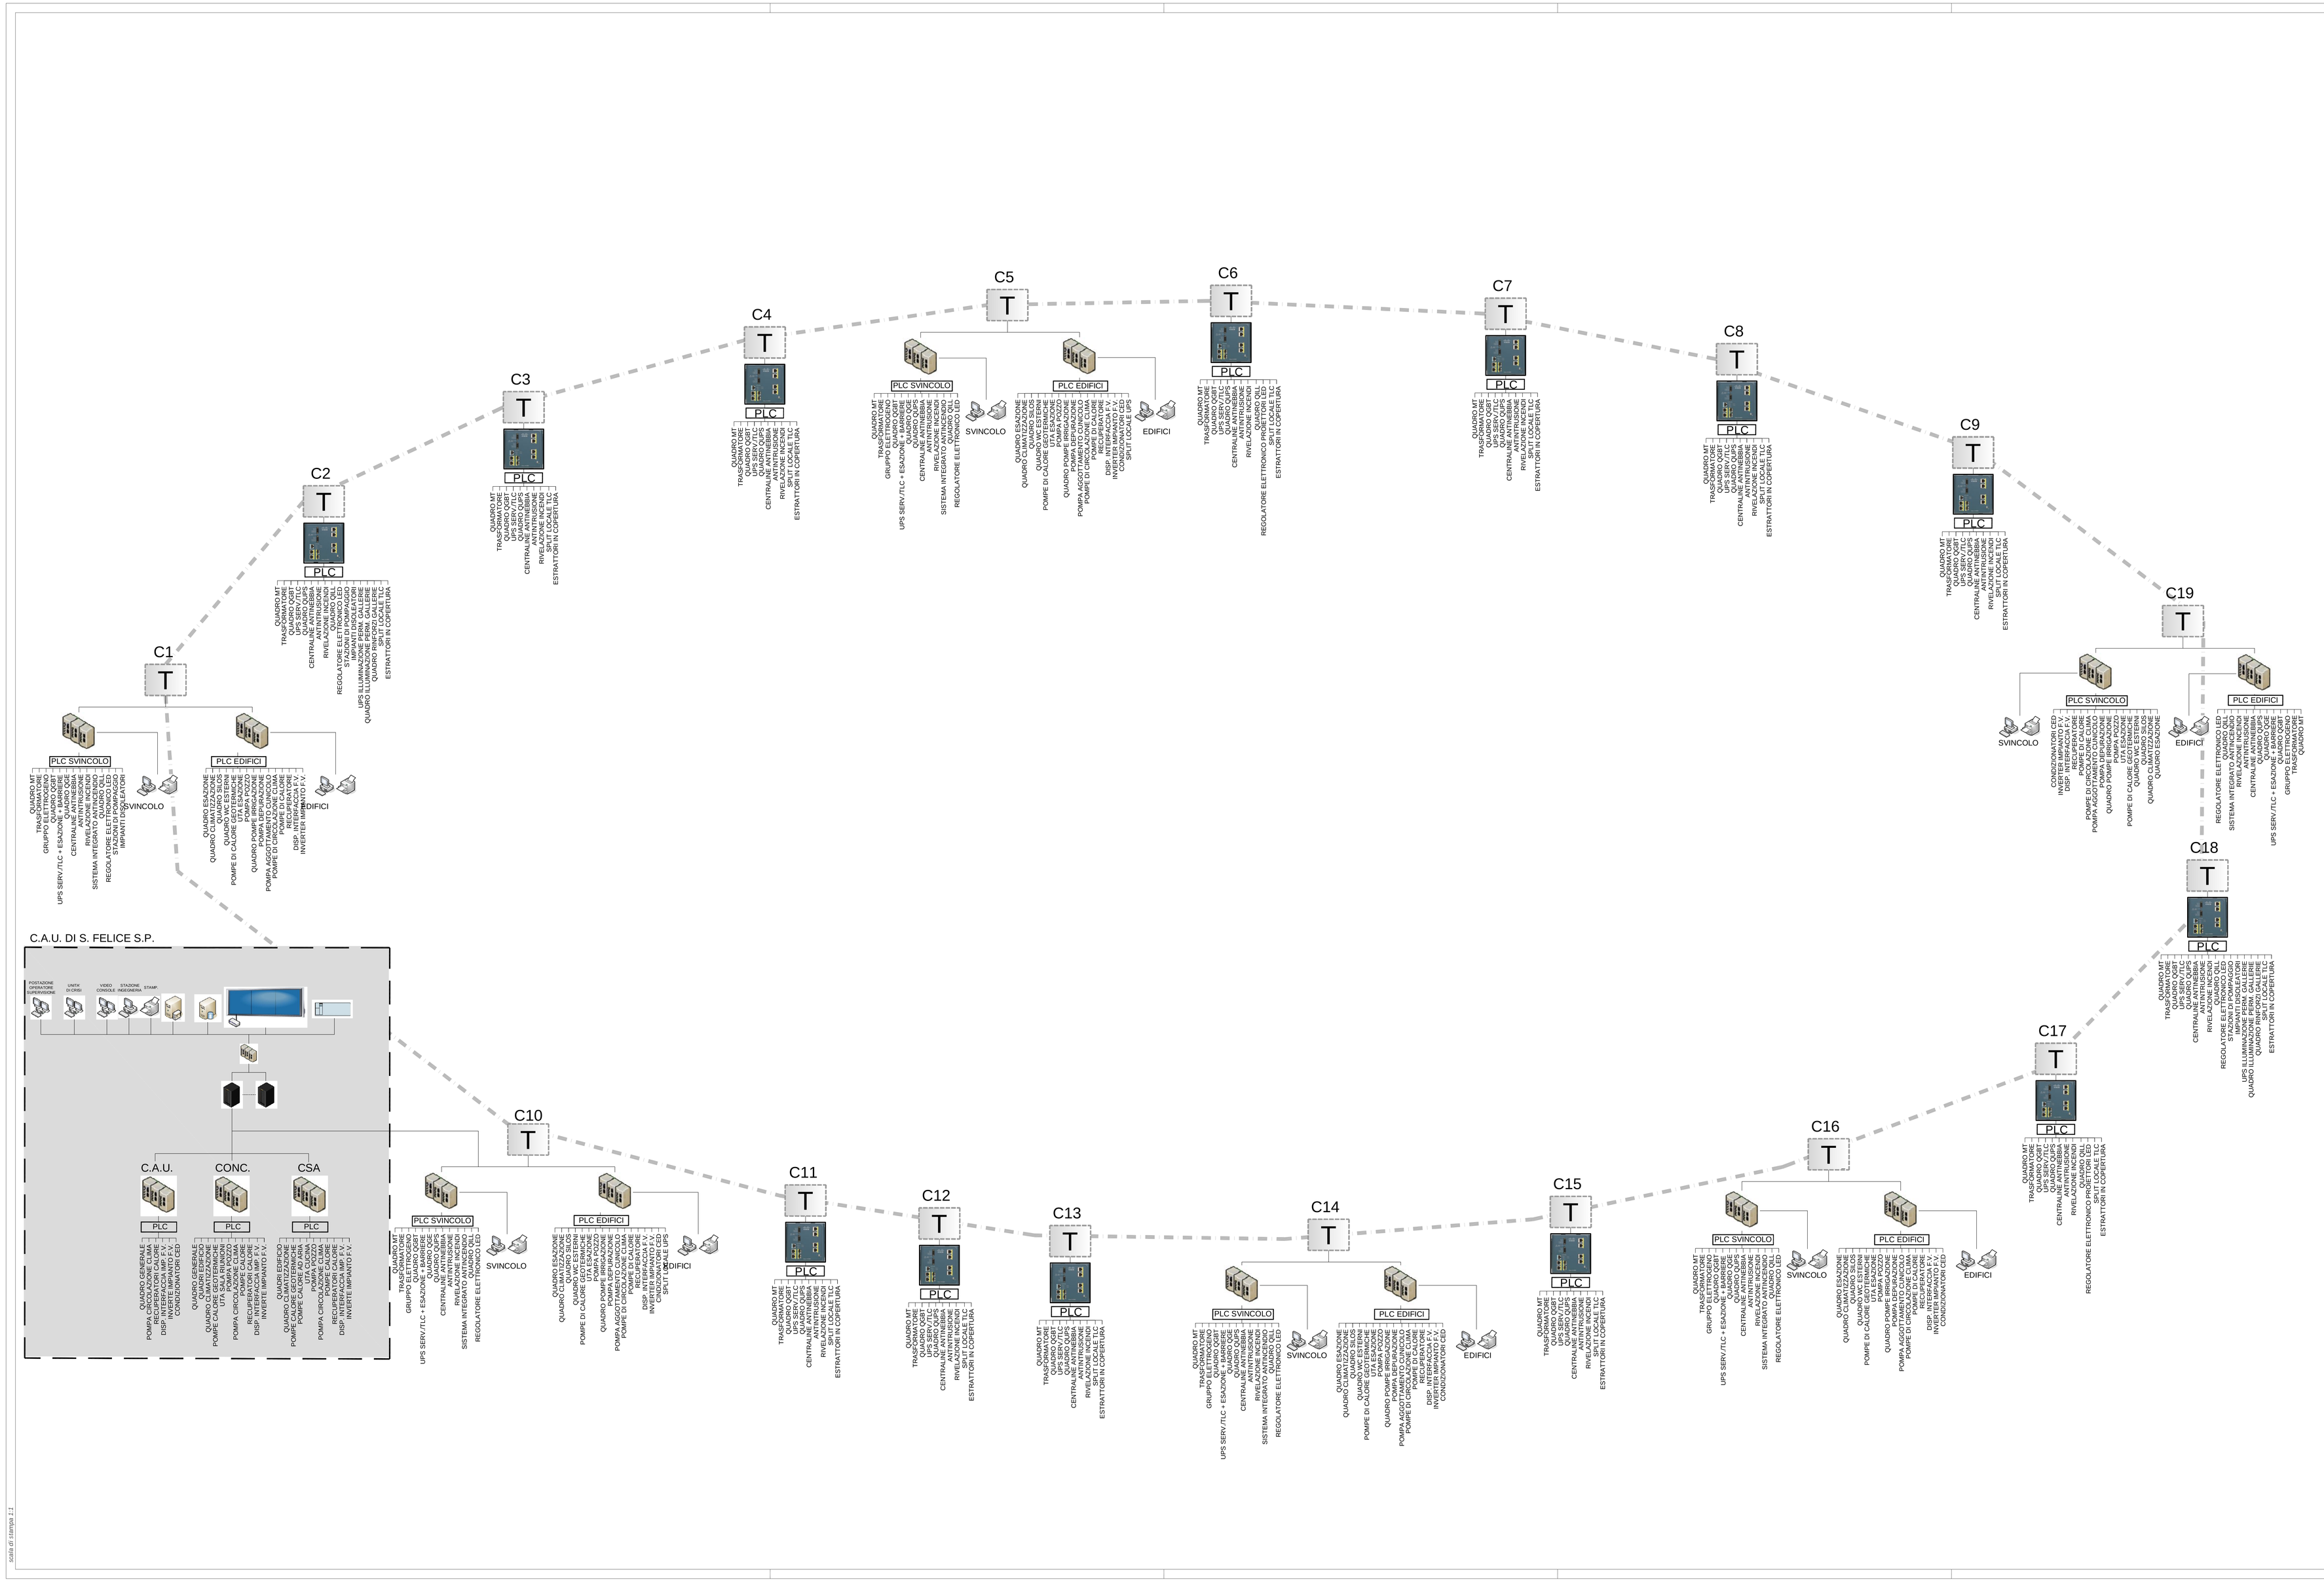

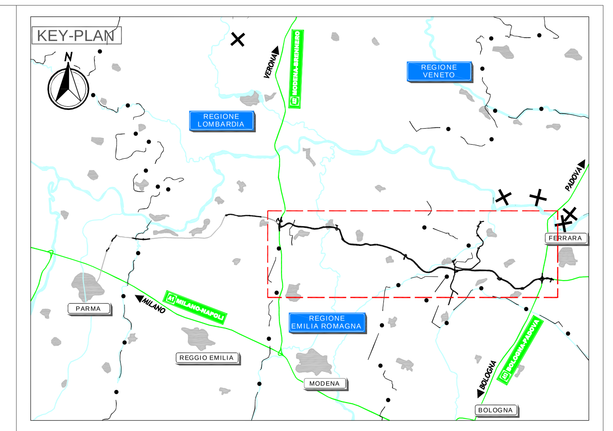

LEGENDA

	EDIFICIO TECNOLOGICO
	SERVER
	CLIENT
	POSTAZIONE PC
	SERVER CLUSTER
	VIDEO SERVER
	SERVER DI ARCHIVIAZIONE
SD	VIDEO WALL
	SISTEMA MONITORAGGIO SALA SERVER
	SWITCH INDUSTRIALE 1Gb IN CAMPO
	CAVO 24 F.O. RETE SERVIZI

ELABORATI DI RIFERIMENTO

NOTE

IL CONCEDENTE: Regione Emilia-Romagna

IL CONCESSIONARIO: ARC Autostrada Regionale Cispadana

AUTOSTRADA REGIONALE CISPADANA
DAL CASELLO DI REGGIOLO-ROLO SULLA A22 AL CASELLO DI FERRARA SUD SULLA A13

CODICE C.U.P.: E81B09000060009

PROGETTO DEFINITIVO

ASSE AUTOSTRADALE

IMPIANTI TECNICI

PARTE GENERALE

SISTEMA DI TELECONTROLLO E SUPERVISIONE

SCHEMA FUNZIONALE SISTEMA DI SUPERVISIONE

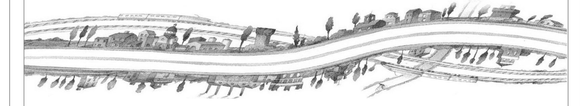

IL PROGETTISTA	RESPONSABILE INTEGRAZIONE PRESTAZIONI SPECIALISTICHE	IL CONCESSIONARIO
Ing. Antonio De Fazio Albo Ingegneri Prov. di Caltanissetta	Ing. Emilio Salsi Albo Ing. Reggio Emilia n° 945	Autostrada Regionale Cispadana S.p.A. Il presidente Gianluca Vasini

REV.	DATA	DESCRIZIONE	REDAZIONE	CONTROLLO	APPROVAZIONE
G					
F					
E					
D					
C					
B					
A	17.04.2012	EMISSIONE	FRASSINETIDE FAZIO		SALSI

IDENTIFICAZIONE ELABORATO

MAI PROG	PROGR	DITT	DISPOS.	CODICE OPERA WBS	TIPOLOGIA	MEZZO	TIPO ELABORATO	PROGRESSIVO	REV.	SCALA
4259	P0	0	A00	AII00	0	IE	DK	19	A	-

DATA: MAGGIO 2012

IL PRESENTE DISEGNO NON PUÒ ESSERE COPIATO, RIPRODOTTO O COMUNICATO A TERZI E IN PARTE, SENZA IL CONSENSO SCRITTO DEL CONCESSIONARIO. OGNI UTILIZZO NON AUTORIZZATO SARÀ PERSEGUITO A TERMINI DI LEGGE.
QUESTO DISEGNO NON PUÒ ESSERE COPIATO, RIPRODOTTO O COMUNICATO A TERZI E IN PARTE, SENZA IL CONSENSO SCRITTO DEL CONCESSIONARIO. OGNI UTILIZZO NON AUTORIZZATO SARÀ PERSEGUITO A TERMINI DI LEGGE.

scala a3 stampa 1:1