


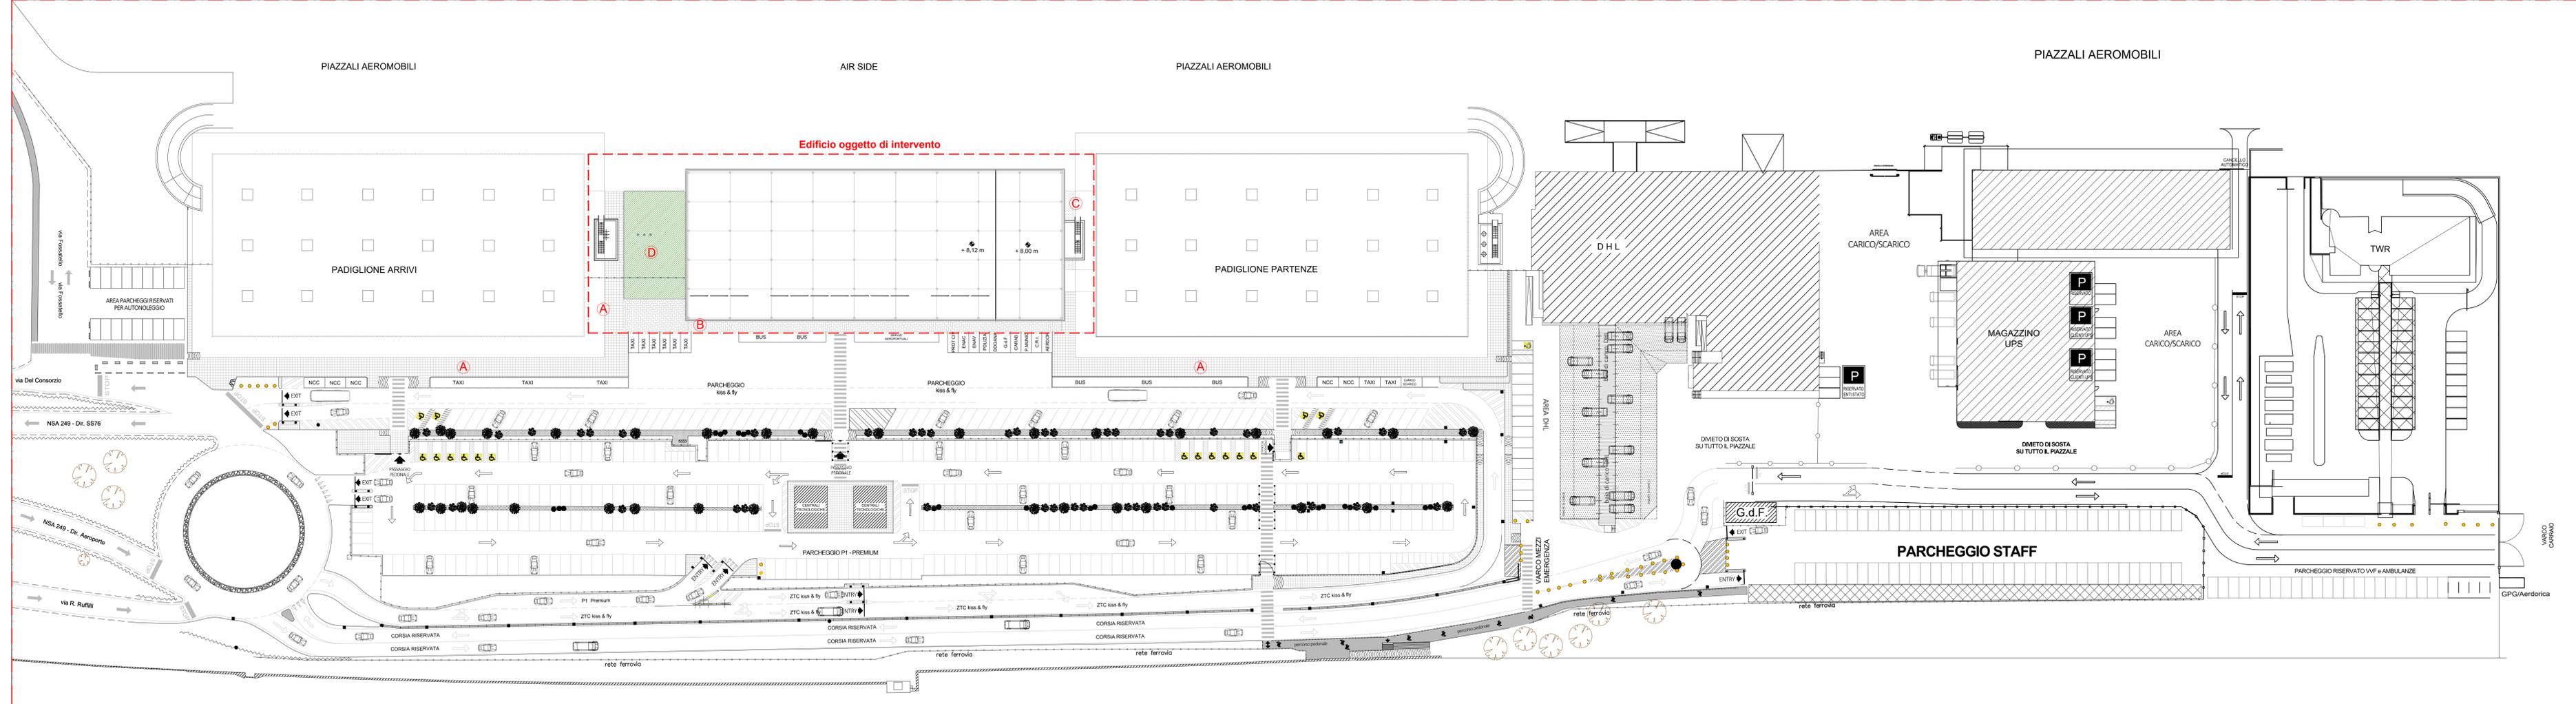

	A - PAVIMENTO QUADRATO
	B - PAVIMENTO AUTOBLOCCANTI
	C - PAVIMENTO IN GOMMA
	D - AREA VERDE



GRUPPO DI PROGETTAZIONE
 ARCHITETTURA
 STUDIO ARCHITETTI CACCIA DOMINIONI-ZUCCA e ASSOCIATI
 (arch. Gregorio Caccia Dominioni-iscr.ordine arch. prov.MI-n.1904)

Giulio

NORD MILANO CONSULT s.r.l.
 opere edili
 (ing. Caterina Aliverti-iscr.ordine ing. prov.VA-n.3124)

Caterina Aliverti
 un Direttore Tecnico
 (arch. Michela Di Mentana-iscr.ordine arch. prov.VA-n.2108)

Michela Di Mentana

Elaborazione progetto:
 HPDB Engineering&Architecture s.r.l.

ENAC Proponente: Ente Nazionale per l'Aviazione Civile

Committente: **NJORD ADREANNA S.r.l.**
 Società di gestione: ANCONA INTERNATIONAL AIRPORT SPA

**RISTRUTTURAZIONE C.P.U. TERMINAL BUILDING
 DELL'AEROPORTO DELLE MARCHE**

PROGETTO DEFINITIVO

allegato n°: All. 2.3 titolo: **02 - STATO DI FATTO**
 disegno n°: 46404 commessa n°: C1097 Planimetria generale

scala: 1:500

MAGGIO 2022

studio architetti **caccia dominioni zucca e associati** STUDIO ARCHITETTI CACCIA DOMINIONI-ZUCCA e ASSOCIATI
 P.zza Sant'Ambragio, 16 - 20123 - Milano
 tel. fax: 02/86933862-96452027
 sito web: www.cidzeta.it
 e-mail: info@cidzeta.it

NORD MILANO CONSULT s.r.l.
 Società di Ingegneria
 Via Bruno Raimondi, 5 - 21092 - Busto Arsizio (VA)
 tel. 0331/696702
 sito web: www.nordmil.com
 e-mail: segreteria@nordmil.com

COLLABORAZIONE INTERNAZIONALE
PASCALL+WATSON London, Head Office
 www.pascalls.co.uk