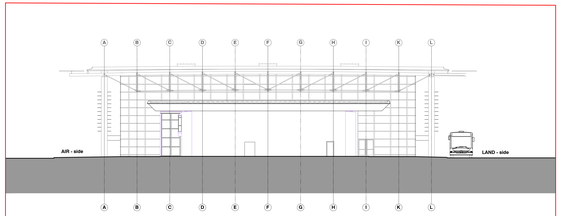

Stato di Fatto - Prospetto lato ARRIVI (Ovest)

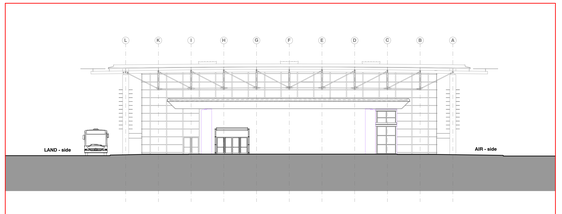

Stato di Fatto - Prospetto lato PARTENZE (Est)

Stato di Fatto - Prospetto lato LAND side (Sud)

Stato di Fatto - Prospetto lato AIR side (Nord)

Nota Bene:

- tutte le misure sono da verificare in fase di progetto esecutivo.
- la scala di questo disegno non è modificabile.
- gli arredi e le attrezzature (linee ispezione bagaglio, varchi, etc.) sono puramente indicativi, in quanto non ricompresi nel presente progetto

GRUPPO DI PROGETTAZIONE
ARCHITETTURA
STUDIO ARCHITETTI CACCIA DOMININA ZUCCA e ASSOCIATI
(arch. Gregorio Caccia Dominioni-iscr.ordine arch. prov.Mi n.1963)

Digitally signed by CACCIA-DOMININI GREGORIO LUIGI MARIA
C=IT
OU: Via Solferino 19 - 20121 Milano (MI)
O: ORDINE ARCHITETTI PPC MILANO

NJORD MILANO CONSULT s.r.l.
opere edili
(ing. Caterina Albertini-iscr.ordine ing. prov.VA n.3124)

Firmato digitalmente da
CATERINA ALIVERTI
O = ORDINE DEGLI INGEGNERI DELLA PROVINCIA DI VARESE
C = IT

un Direttore Tecnico
(arch. Michela Di Mento-iscr.ordine arch. prov.VA n.2108)

Firmato digitalmente da
MICHELA DI MENTO
CN = DI MENTO MICHELA
O = Ordine degli Architetti di Varese
C = IT

Elaborazione progetto:
HPDB Engineering&Architecture s.r.l.

ENAC Proponente: **Ente Nazionale per l'Aviazione Civile**

Committente: **NJORD ADREANNA S.r.l.**

Società di gestione: ANCONA INTERNATIONAL AIRPORT SPA

RISTRUTTURAZIONE C.P.U.TERMINAL BUILDING DELL'AEROPORTO DELLE MARCHE

Firmato digitalmente da
CATERINA ALIVERTI
O = ORDINE DEGLI INGEGNERI DELLA PROVINCIA DI VARESE
C = IT

PROGETTO DEFINITIVO

allegato n° **A4 72 b**

STATO DI FATTO
Prospetti LAND side - AIR side - lato partenze - lato arrivi

disegno n° **46408**

commessa n° **C1007**

scala **1:200**

MAGGIO 2022

STUDIO ARCHITETTI CACCIA DOMININI ZUCCA e ASSOCIATI
Via Bruno Raphaël Rizzi, 7 - 20122 - Milano
tel. / fax: 02.89400580 / 02.89400581
cfm web: www.cccstudi.com
e-mail: info@cccstudi.com

NORD MILANO CONSULT s.r.l.
Società di Ingegneria
Via Bruno Raphaël, 5 - 21052 - Busto Arsizio (VA)
tel. / fax: 0331.635.200
pec web: www.nordmil.com
e-mail: segreteria@nordmil.com

COLLABORAZIONE INTERNAZIONALE
London, Head Office
www.pascalls.co.uk