


	A - PAVIMENTO QUADRATO
	B - PAVIMENTO AUTOBLOCCANTI
	C - PAVIMENTO IN GOMMA
	D - AREA VERDE

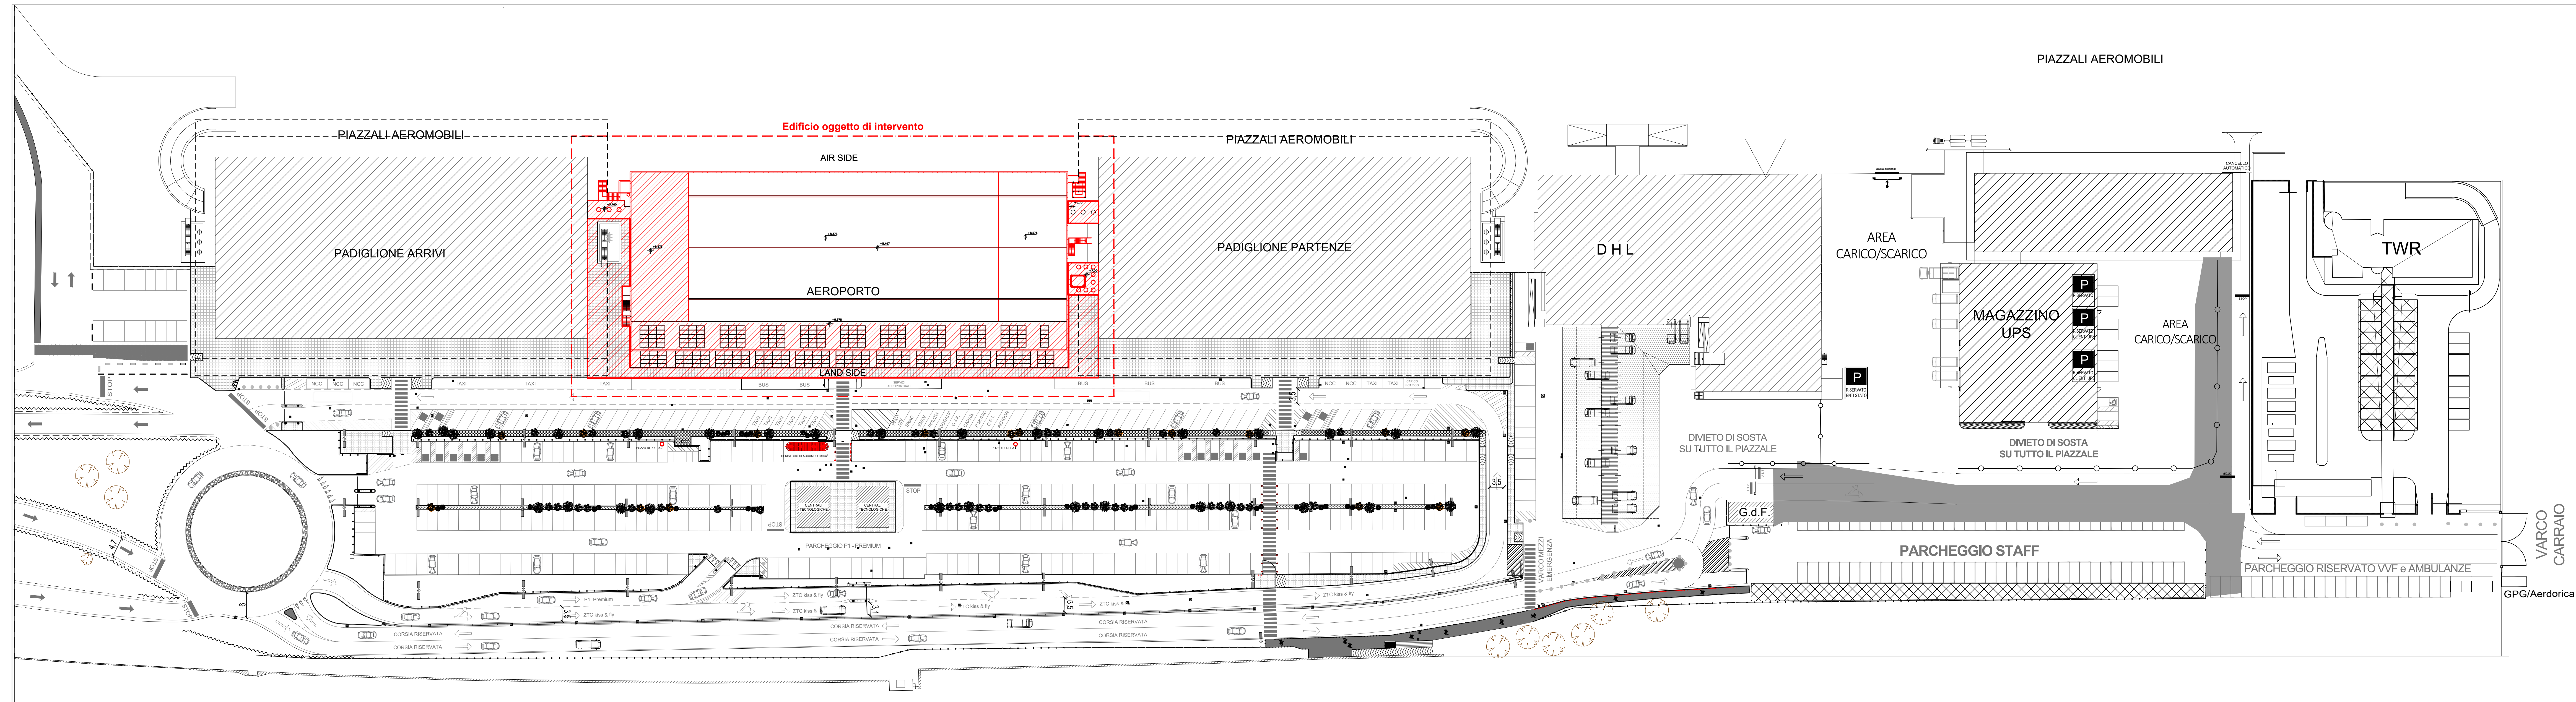

**GRUPPO DI PROGETTAZIONE**  
 ARCHITETTURA  
 STUDIO ARCHITETTI CACCIA DOMINIONI-ZUCCA e ASSOCIATI  
 (arch. Gregorio Caccia Dominioni-iscr.ordine arch. prov.MI-n.1904)

*Illegible signature*

NORD MILANO CONSULT s.r.l.  
 opere edili  
 (ing. Caterina Aliverti-iscr.ordine ing. prov.VA-n.3124)

*Caterina Aliverti*  
 un Direttore Tecnico  
 (arch. Michela Di Mento-iscr.ordine arch. prov.VA-n.2108)

*Illegible signature*

Elaborazione progetto:  
 HPDB Engineering&Architecture s.r.l.

**Proponente: Ente Nazionale per l'Aviazione Civile**

**Committente: NJORD ADREANNA S.r.l.**  
 Società di gestione: ANCONA INTERNATIONAL AIRPORT SPA

**RISTRUTTURAZIONE C.P.U. TERMINAL BUILDING  
 DELL'AEROPORTO DELLE MARCHE**

**PROGETTO DEFINITIVO**

allegato n° **All. 3.1** titolo: **3 - COMPARATIVA**  
 disegno n° **46410** commessa n° **C1097** **Planimetria generale**

scala **1:500**

**MAGGIO 2022**

**studio architetti caccia dominioni-zucca e associati**  
 P.zza Sant'Ambrogio, 16 - 20123 - Milano  
 tel. - fax: 02/869338620-96452027  
 sito web: www.cidizeta.it  
 e-mail: info@cidizeta.it

**NORD MILANO CONSULT s.r.l.**  
 Società di Ingegneria  
 Via Bruno Ramondi, 5 - 21082 - Busto Arsizio (VA)  
 tel. 0331/636702  
 sito web: www.nordmil.com  
 e-mail: segreteria@nordmil.com

**COLLABORAZIONE INTERNAZIONALE**  
**PASCALL+WATSON**  
 London, Head Office  
 www.pascalls.co.uk