
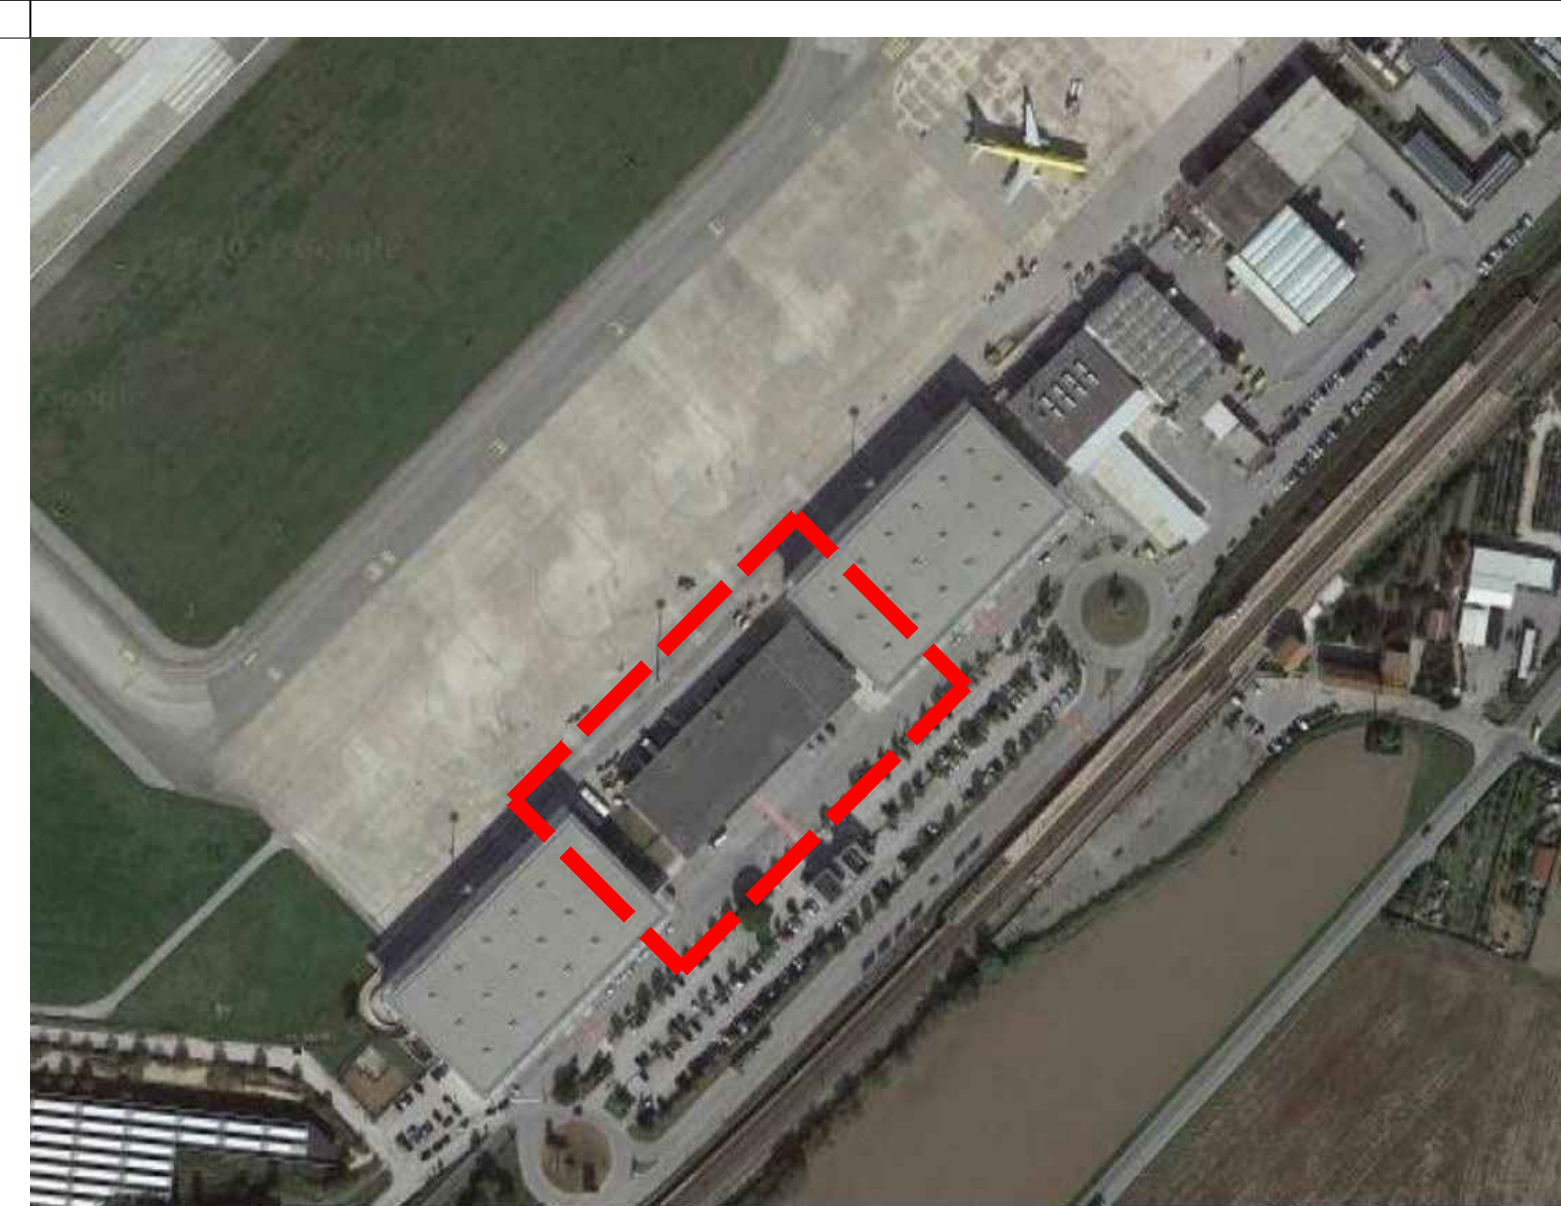


	A - PAVIMENTO QUADRATO
	B - PAVIMENTO AUTOBLOCCANTI
	C - AREA VERDE

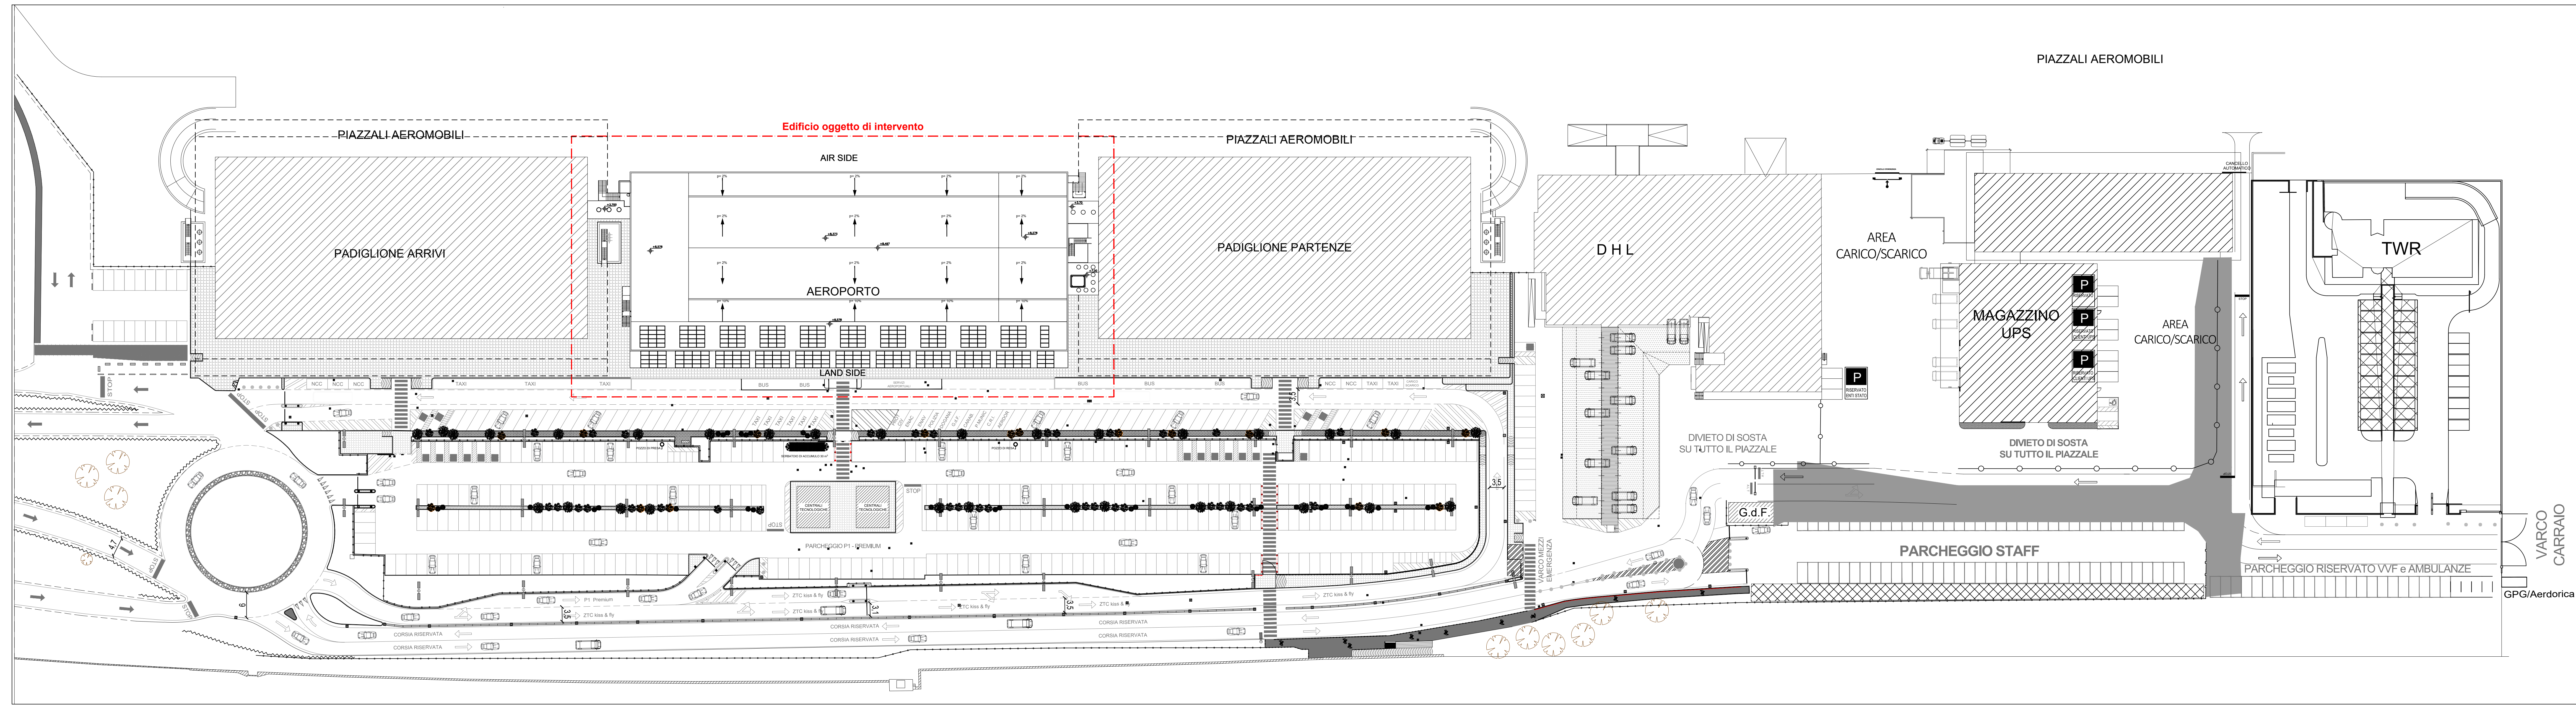

GRUPPO DI PROGETTAZIONE
 ARCHITETTURA
 STUDIO ARCHITETTI CACCIA DOMINIONI-ZUCCA e ASSOCIATI
 (arch. Gregorio Caccia Dominioni-iscr.ordine arch. prov.MI-n.1904)

Illegible signature

NORD MILANO CONSULT s.r.l.
 opere edili
 (ing. Caterina Aliverti-iscr.ordine ing. prov.VA-n.3124)

Caterina Aliverti
 un Direttore Tecnico
 (arch. Michela Di Mento-iscr.ordine arch. prov.VA-n.2108)

Illegible signature

Elaborazione progetto:
 HPDB Engineering&Architecture s.r.l.

Proponente: Ente Nazionale per l'Aviazione Civile

Committente: NJORD ADREANNA S.r.l.
 Società di gestione: ANCONA INTERNATIONAL AIRPORT SPA

**RISTRUTTURAZIONE C.P.U. TERMINAL BUILDING
 DELL'AEROPORTO DELLE MARCHE**

PROGETTO DEFINITIVO

allegato n°	All. 4.1	titolo:	4 - PROGETTO ARCHITETTONICO
disegno n°	46415	commessa n°	C1097
scala	1:500		

MAGGIO 2022

STUDIO ARCHITETTI
 CACCIA DOMINIONI
 ZUCCA e ASSOCIATI
 P.zza Sant'Ambrogio, 16 - 20123 - Milano
 tel. - fax: 02/869338620-96452027
 sito web: www.cidizeta.it
 e-mail: info@cidizeta.it

NORD MILANO CONSULT s.r.l.
 Società di Ingegneria
 Via Bruno Ramondi, 5 - 21082 - Busto Arsizio (VA)
 tel. 0331/939702
 sito web: www.nordmil.com
 e-mail: segreteria@nordmil.com

COLLABORAZIONE INTERNAZIONALE
 PASCALL + WATSON
 London, Head Office
 www.pascalls.co.uk