


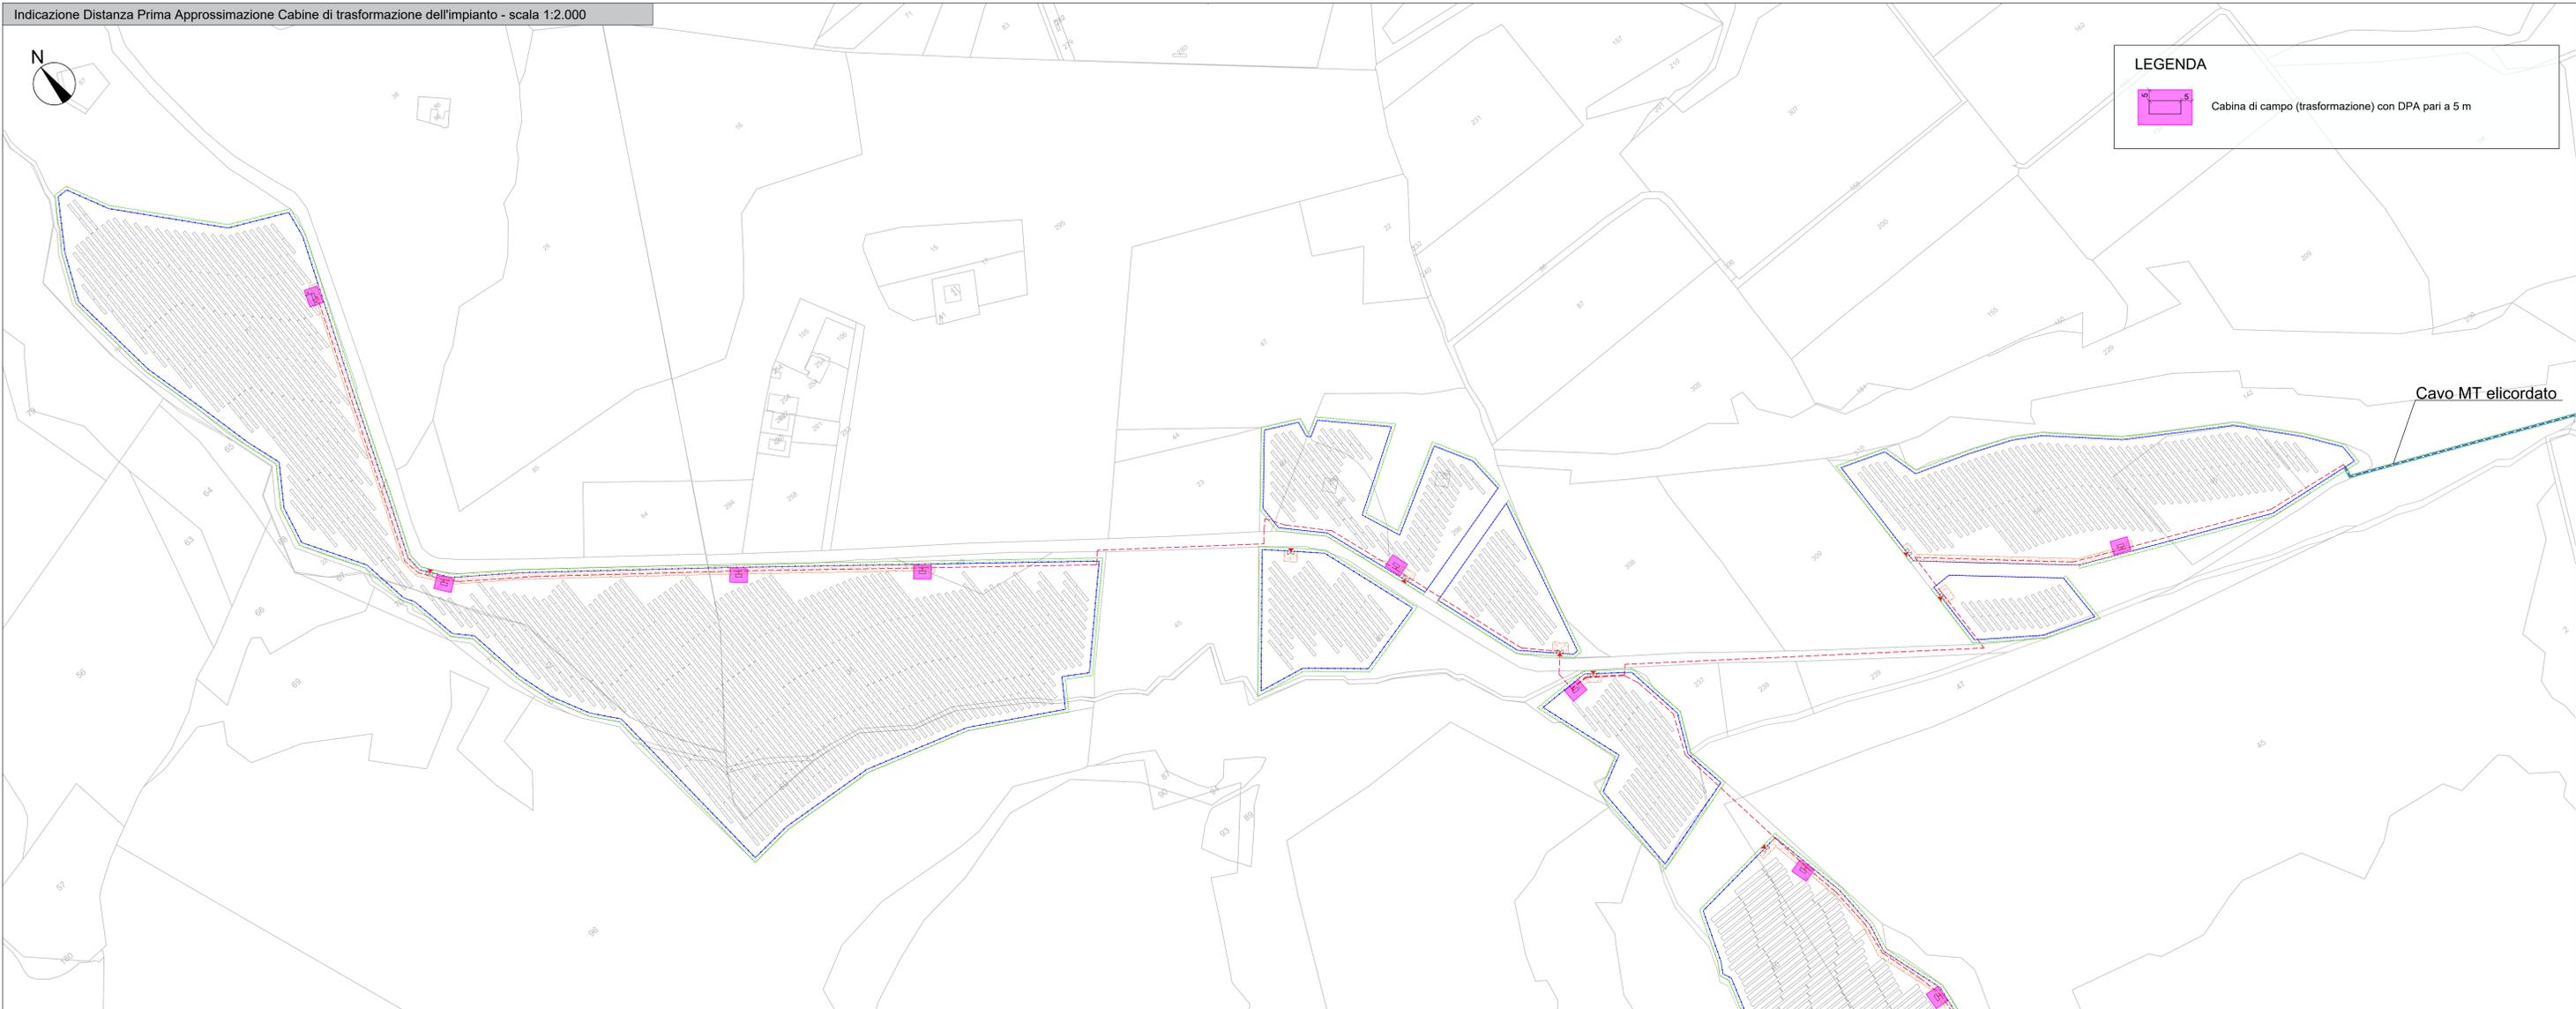

LEGENDA

Cabina di campo (trasformazione) con DPA pari a 5 m



NOTA:
 Come specificato nella relazione "SE224_PD_R_010_rev":

- le DPA delle sbarre e dei trasformatori interni alle stazioni rientrano nei confini dell'area di pertinenza delle stesse;
- il cavo MT è del tipo elicordato e come tale è esente dal calcolo delle fasce di rispetto ai sensi del decreto 29/08/2008.

REGIONE BASILICATA
 PROVINCIA DI MATERA
 COMUNE DI POMARICO,
 MONTECAGLIOSO E BERNALDA

AUTORIZZAZIONE UNICA EX D.Lgs 387/2003

INSTALLAZIONE DI UN IMPIANTO DI PRODUZIONE DI ENERGIA DA FONTE SOLARE DENOMINATO "POMARICO 1" DI POTENZA IN IMMISSIONE PARI A 20.000,00 kW E POTENZA DI PICCO PARI A 19.728,66 kW
 Codice pratica: 202100508



Codice elaborato		Titolo elaborato	
Commissa	Liv. prog.	Tip.	Progressivo
SE224 PD	D	DPA_01	
DATA	SCALA		
Giugno 2022	1:2.000 - 1:1.000		

REVISIONI			
REV.	DATA	DESCRIZIONE	ESEGUITO VERIFICATO APPROVATO

Progettazione: STUDIO ENERGY SRL
 Via delle Comunicazioni n. 175/100 Matera
 C.F. #017590775

Tecnici: Dott. Ing. Calbi Francesco

Il Proponente: SMARTENERGY

SMARTENERGYIT2108 S.R.L.
 Piazza Covatta, 1 - 20121 Milano (MI)
 C.F. #017511620969
 LEGALE RAPPRESENTANTE