


LEGENDA

	Percorsi su viabilità esistente
	Opere in costruzione
	Opere costruite

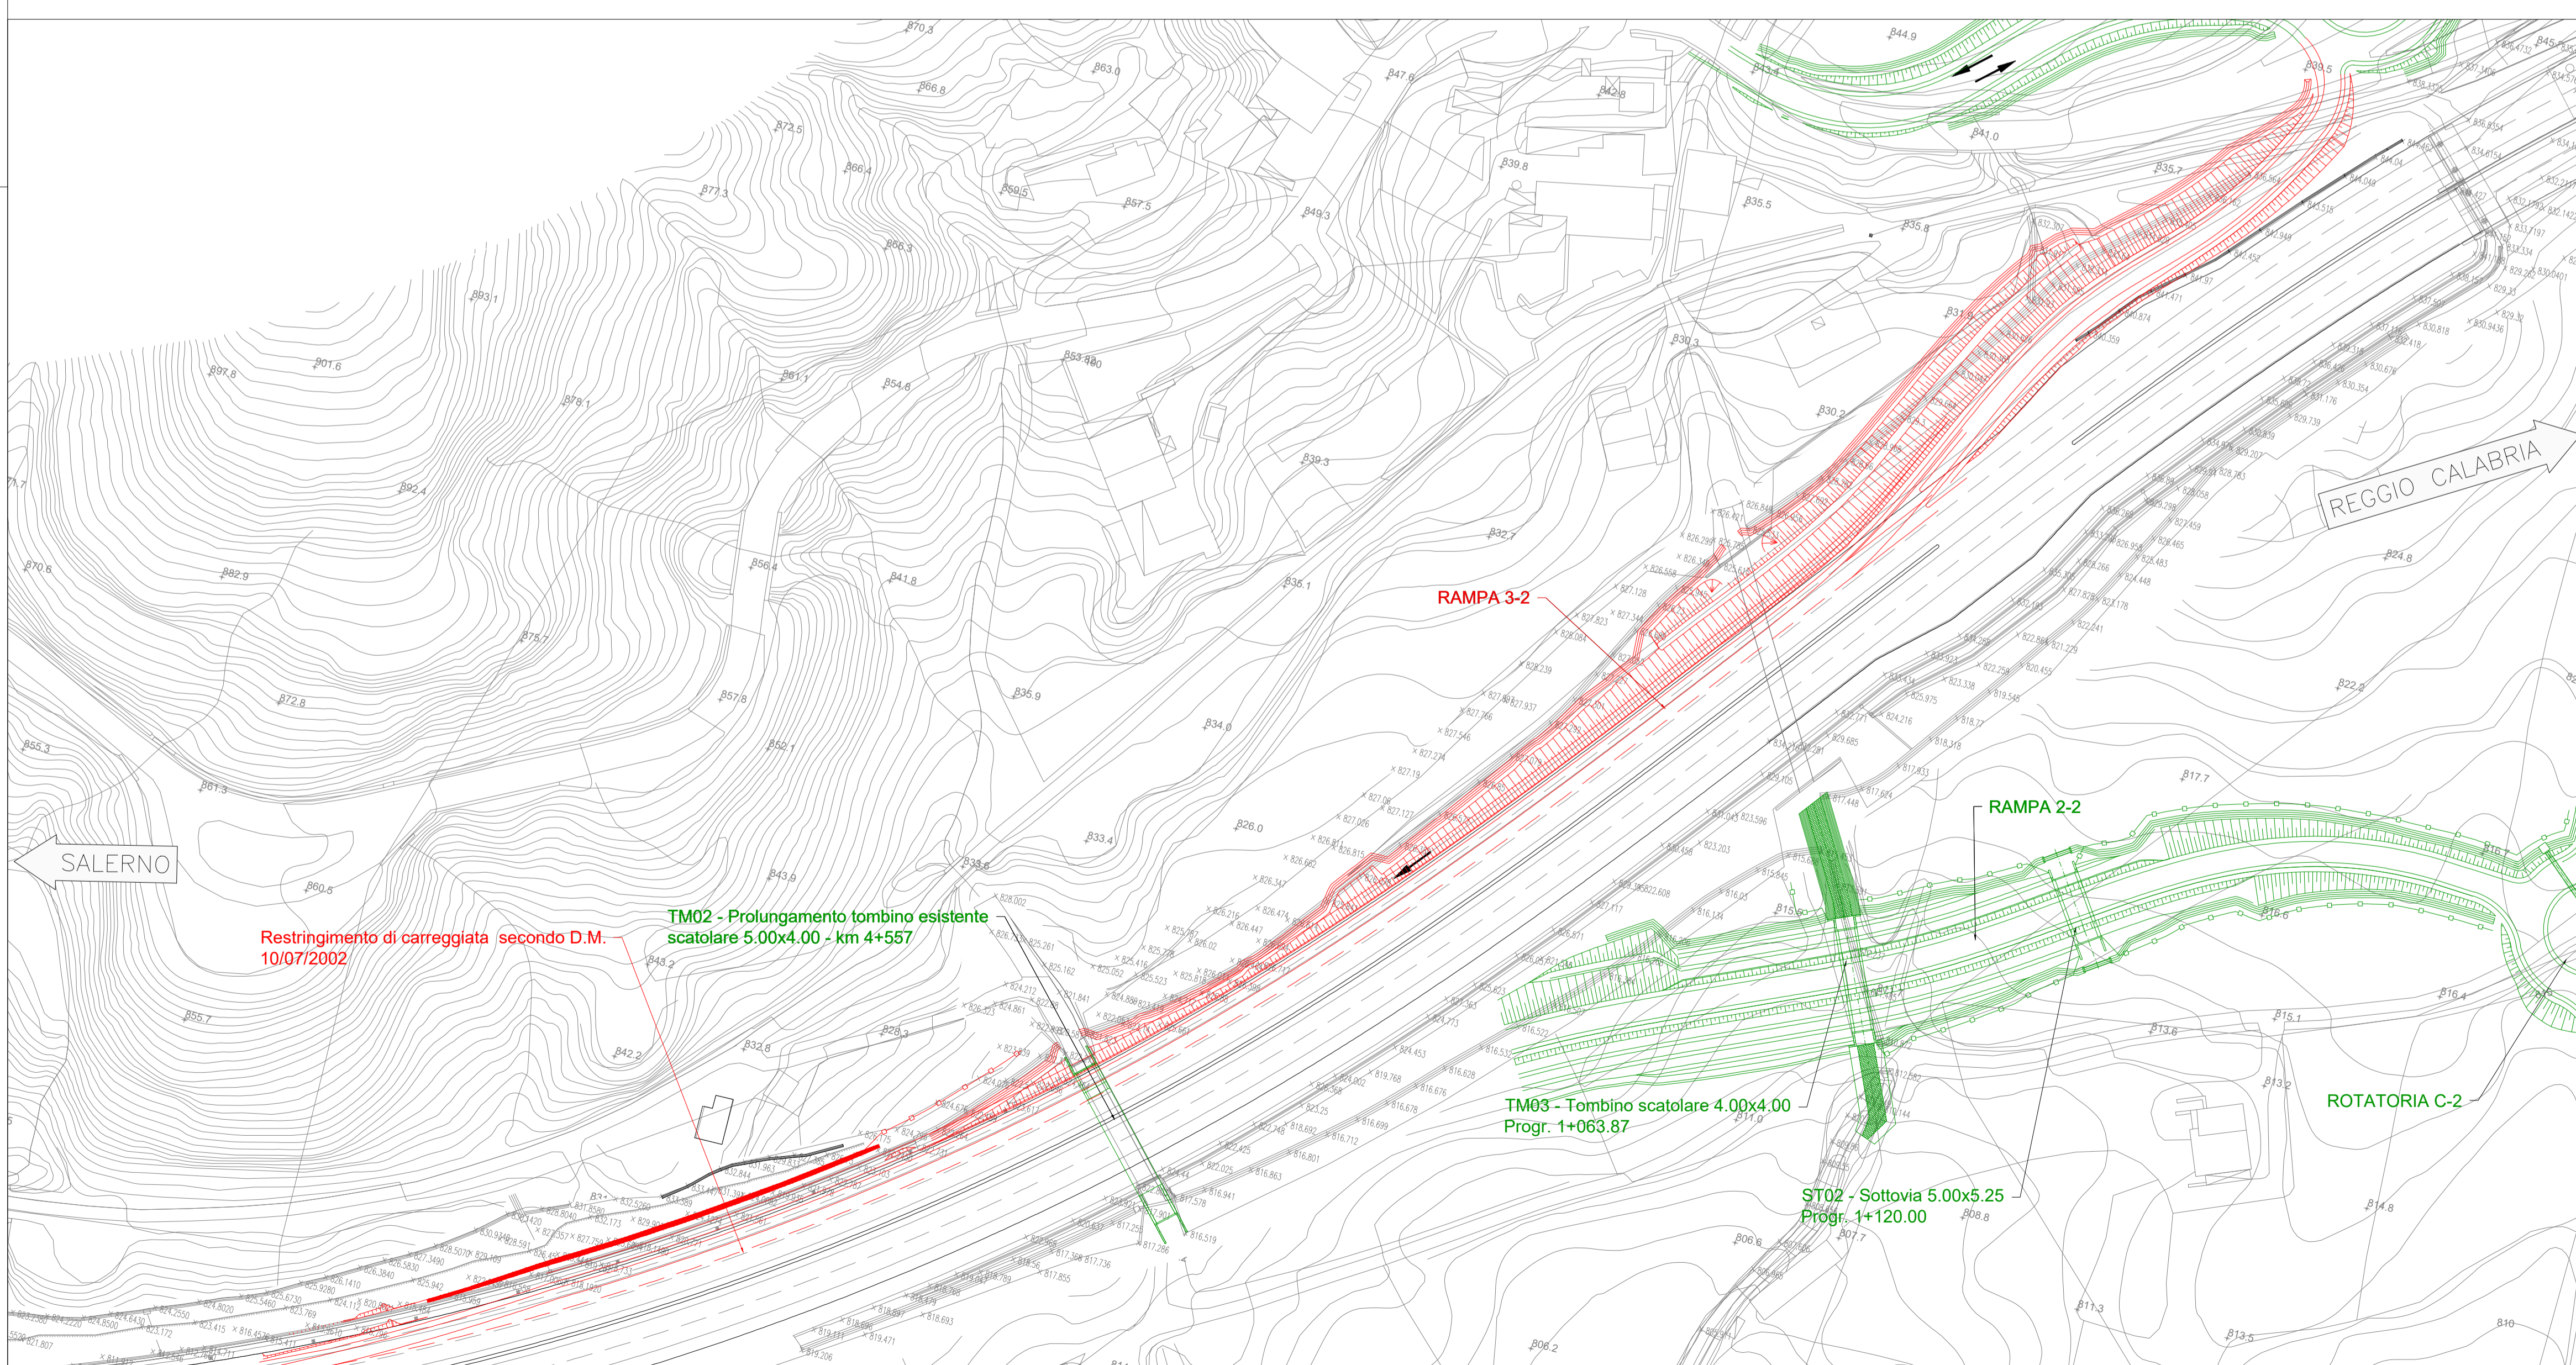



**Direzione Progettazione e Realizzazione Lavori**

---

**AUTOSTRADA A2 MEDITERRANEA  
NUOVO SVINCOLO DI MORMANNO**

---

**PROGETTO DEFINITIVO**

PROGETTAZIONE: R.T.I.: PROGIN S.p.A. (capogruppo mandataria)  
CREW Cremonesi Workshop S.r.l. - ART Risorse Ambiente Territorio S.r.l.  
ECOPLAME S.r.l. - InARPRO S.r.l.

cod UC 162

---

<p><b>RESPONSABILE INTEGRAZIONE PRESTAZIONI SPECIALISTICHE:</b> Dott. Ing. Antonio GRIMALDI (Progin S.p.A.)</p> <p><b>IL GEOLOGO:</b> Dott. Geol. Giovanni CARRA (ART Ambiente Risorse e Territorio S.r.l.)</p> <p><b>IL COORDINATORE PER LA SICUREZZA IN FASE DI PROGETTAZIONE:</b> Dott. Ing. Michele CURIALE (Progin S.p.A.)</p> <p><b>VISTO: IL RESPONSABILE DEL PROCEDIMENTO:</b> Dott. Ing. Antonio CITARELLA</p> <p><b>PROTOCOLLO</b> _____ <b>DATA</b> _____ 201__</p>	<p><b>CAPOGRUPPO MANDATARIA:</b></p> <p><b>PROGIN S.p.A.</b> DIREZIONE TECNICA: Dott. Ing. Paolo IORIO</p> <p><b>MANDANTI:</b></p> <p><b>CREW</b> DIREZIONE TECNICA: Dott. Arch. Claudio TURRINI</p> <p><b>art</b> DIREZIONE TECNICA: Dott. Ing. Ivo FRESIA</p> <p><b>ECOPLAME</b> DIREZIONE TECNICA: Dott. Arch. Pasquale PISANO</p> <p><b>InARPRO</b> DIREZIONE TECNICA: Dott. Ing. Massimo T. DE IORIO</p>
--	---

---

**CANTIERIZZAZIONE E FASI ESECUTIVE**

**SEMISVINCOLO NORD - PLANIMETRIA FASI REALIZZATIVE 5 e 6**

CODICE PROGETTO	NOME FILE	REVISIONE	SCALA:
DP UC162 D20	T00CA00CANPE06	B	1:1000

---

REV.	DESCRIZIONE	DATA	REDATTO	VERIFICATO	APPROVATO
B	Emissione a seguito istruttoria ANAS	Dicembre 2021	Diaferia	Scoppetta	Iorio
A	EMISSIONE	MAGGIO 2020	DIATERIA	SCOPPETTA	IORIO