


NOTE GENERALI

LEGENDA

- INDAGINI GEONOSTICHE PREGRESSE
- S1 ● SONDAGGI GEONOSTICI
 - A — B LINEE DI SISMICA A RIFRAZIONE
- INDAGINI GEONOSTICHE - PROGETTO ESECUTIVO
- Se28_1 ● SONDAGGI GEONOSTICI A CAROTAGGIO CONTINUO
 - Le28_1 — LINEE DI SISMICA TOMOGRAFICA A RIFRAZIONE
 - Me28_1 ■ LINEE DI SISMICA "MASW"
 - Pe28_3 ▲ P POZZETTI GEONOSTICI ESPLORATIVI (z=2-2.5 m) - P: eseguita prova di carico su piastra (circolare D=30 cm - prof. = 0.5 m) a doppio ciclo (intervallo di carico tra 0.05 N/mm² e 0.2 N/mm²)
- INDAGINI GEONOSTICHE - EX NOVO (2020)
- S0 ● SONDAGGI GEONOSTICI A CAROTAGGIO CONTINUO (PZ - Piezometro a tubo aperto)
 - P3 ▲ P POZZETTI GEONOSTICI ESPLORATIVI (z=2 m)
 - Progetto stradale

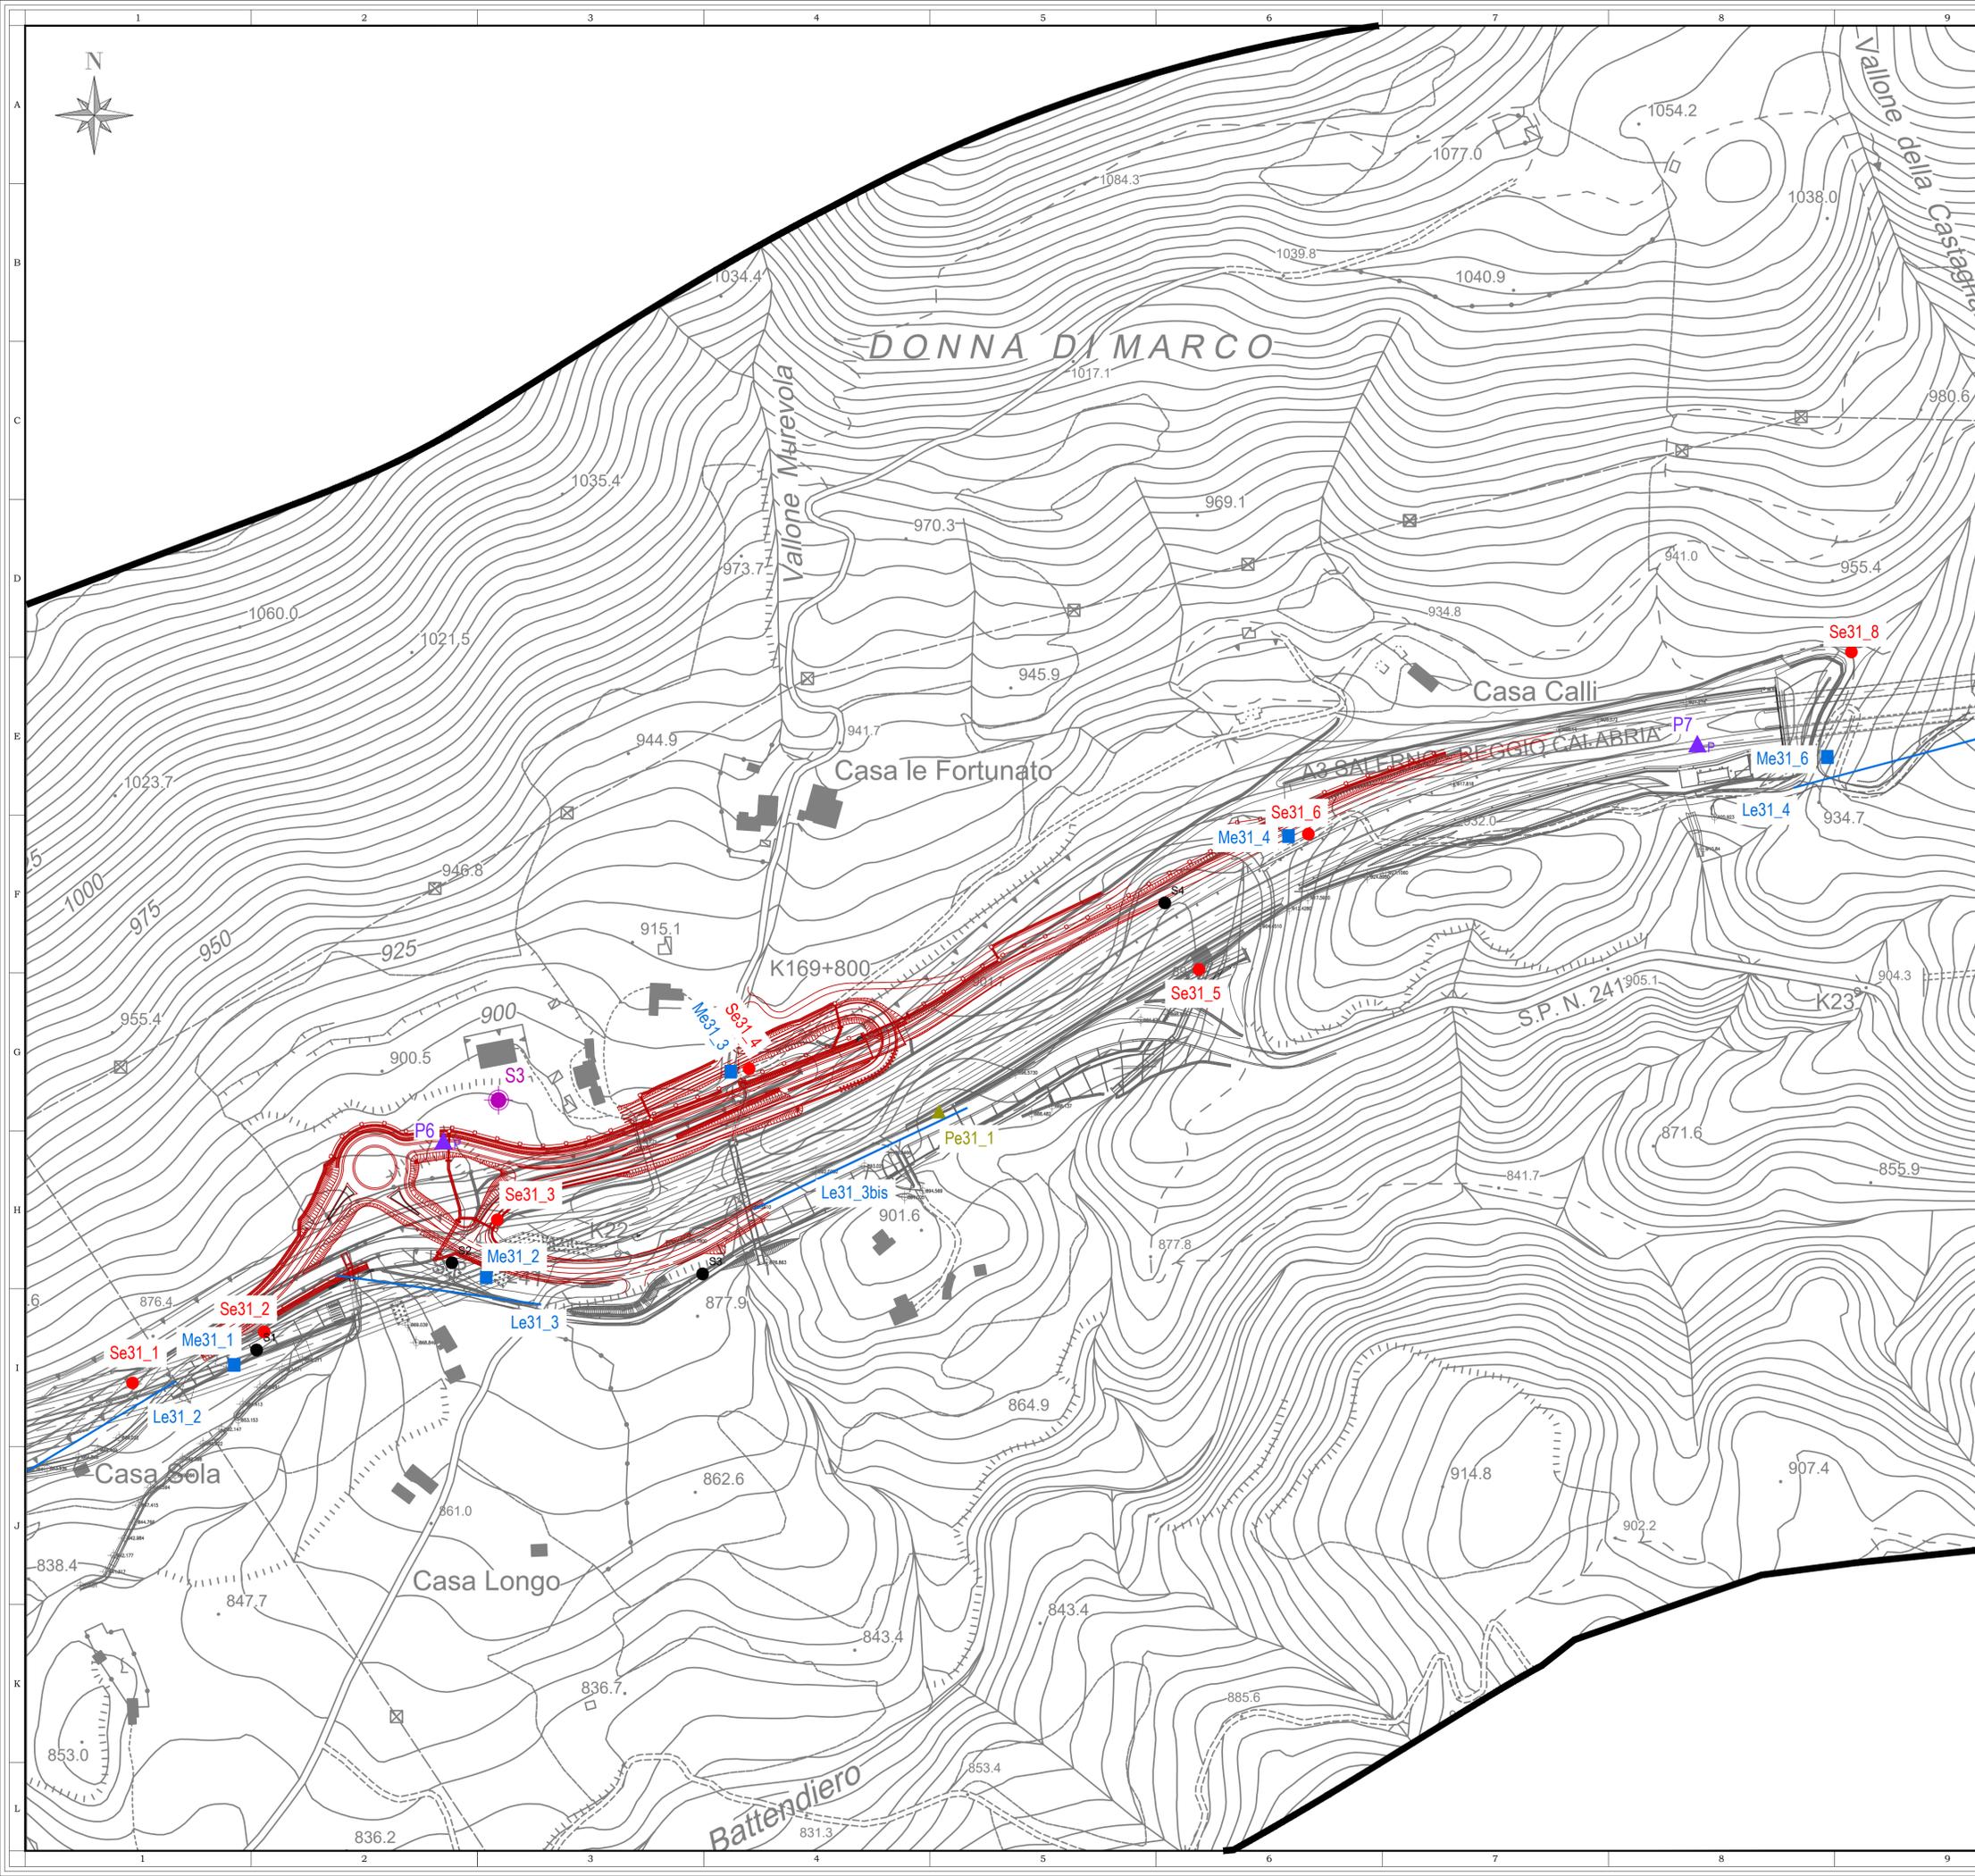

Direzione Progettazione e Realizzazione Lavori

AUTOSTRADA A2 MEDITERRANEA
NUOVO SVINCOLO DI MORMANNO

PROGETTO DEFINITIVO

cod. UC 162

PROGETTAZIONE: R.T.I.: PROGIN S.p.A. (capogruppo mandataria)
CREW Cremonesi Workshop S.r.l. - ART Risorse Ambiente Territorio S.r.l.
ECOPLAME S.r.l. - InArPRO S.r.l.

RESPONSABILE INTEGRAZIONE PRESTAZIONI SPECIALISTICHE: Dott. Ing. Antonio GRIMALDI (Progin S.p.A.)	CAPOGRUPPO MANDATARIA: PROGETTAZIONE INFRASTRUTTURE PROGIN S.p.A. MANDANTI: CREW ECOPLAME InArPRO	Direttore Tecnico: Dott. Ing. Paolo IORIO
IL GEOLOGO: Dott. Geol. Giovanni CARRA (ART Ambiente Risorse e Territorio S.r.l.)	Direttore Tecnico: Dott. Arch. Claudio TURRINI	Direttore Tecnico: Dott. Ing. Ivo FRESIA
IL COORDINATORE PER LA SICUREZZA IN FASE DI PROGETTAZIONE: Dott. Ing. Michele Cusale (Progin S.p.A.)	Direttore Tecnico: Dott. Arch. Pasquale Pisano	Direttore Tecnico: Dott. Ing. Massimo T. DE IORIO
VISTO: IL RESPONSABILE DEL PROCEDIMENTO: Dott. Ing. XXXX XXXXXX		
PROTOCOLLO	DATA	201_

GEOLOGIA E GEOTECNICA
GEOLOGIA, IDROGEOLOGIA E SISMICA
SEMISVINCOLO SUD- PLANIMETRIA CON UBICAZIONE INDAGINI

CODICE PROGETTO	NOME FILE	REVISIONE	SCALA:
PROGETTO: LIV. PROG. N. PROG. L0411X-D-1201	TOOGEO0GEOPU02B.dwg	B	1:2000
CODICE ELAB.	T00GEO0GEOPU02		

B	EMISSIONE A SEGUITO INDAGINI INTEGRATIVE	FEBBRAIO 2022	GALLETTI	CARRA	IORIO
A	EMESSO	SETTEMBRE 2020	GALLETTI	CARRA	IORIO
REV.	DESCRIZIONE	DATA	REDATTO	VERIFICATO	APPROVATO