



Tavola 1/2 - Svincolo sud

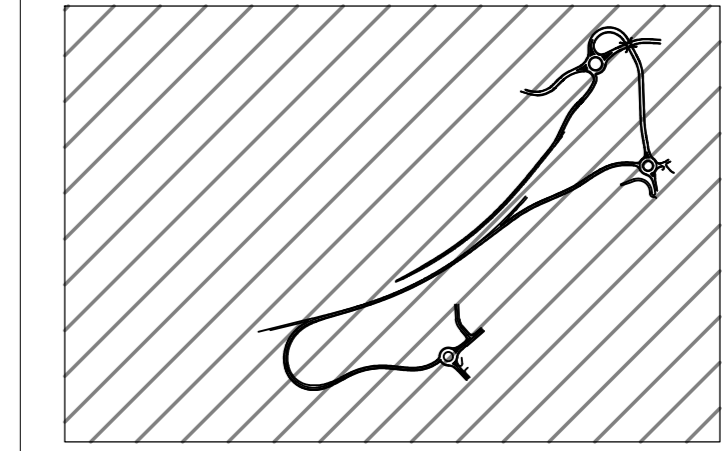

**LEGENDA**

- Reticolo idrografico
- Direzione drenaggio piattaforma
- Collettori raccolta acqua piattaforma
- Cunetta alla francese
- Fosso disperdente
- Embrici
- Attraversamento idraulico di progetto
- Attraversamento idraulico esistente
- Impilvio di piattaforma
- Displivio di piattaforma
- Displivio fosso di guardia
- Indicazione idraulica stato di fatto
- Fosso di guardia rivestito in cls
- Indicazione idraulica di progetto
- Quota scorrimento di progetto
- Opere viabilistiche in progetto

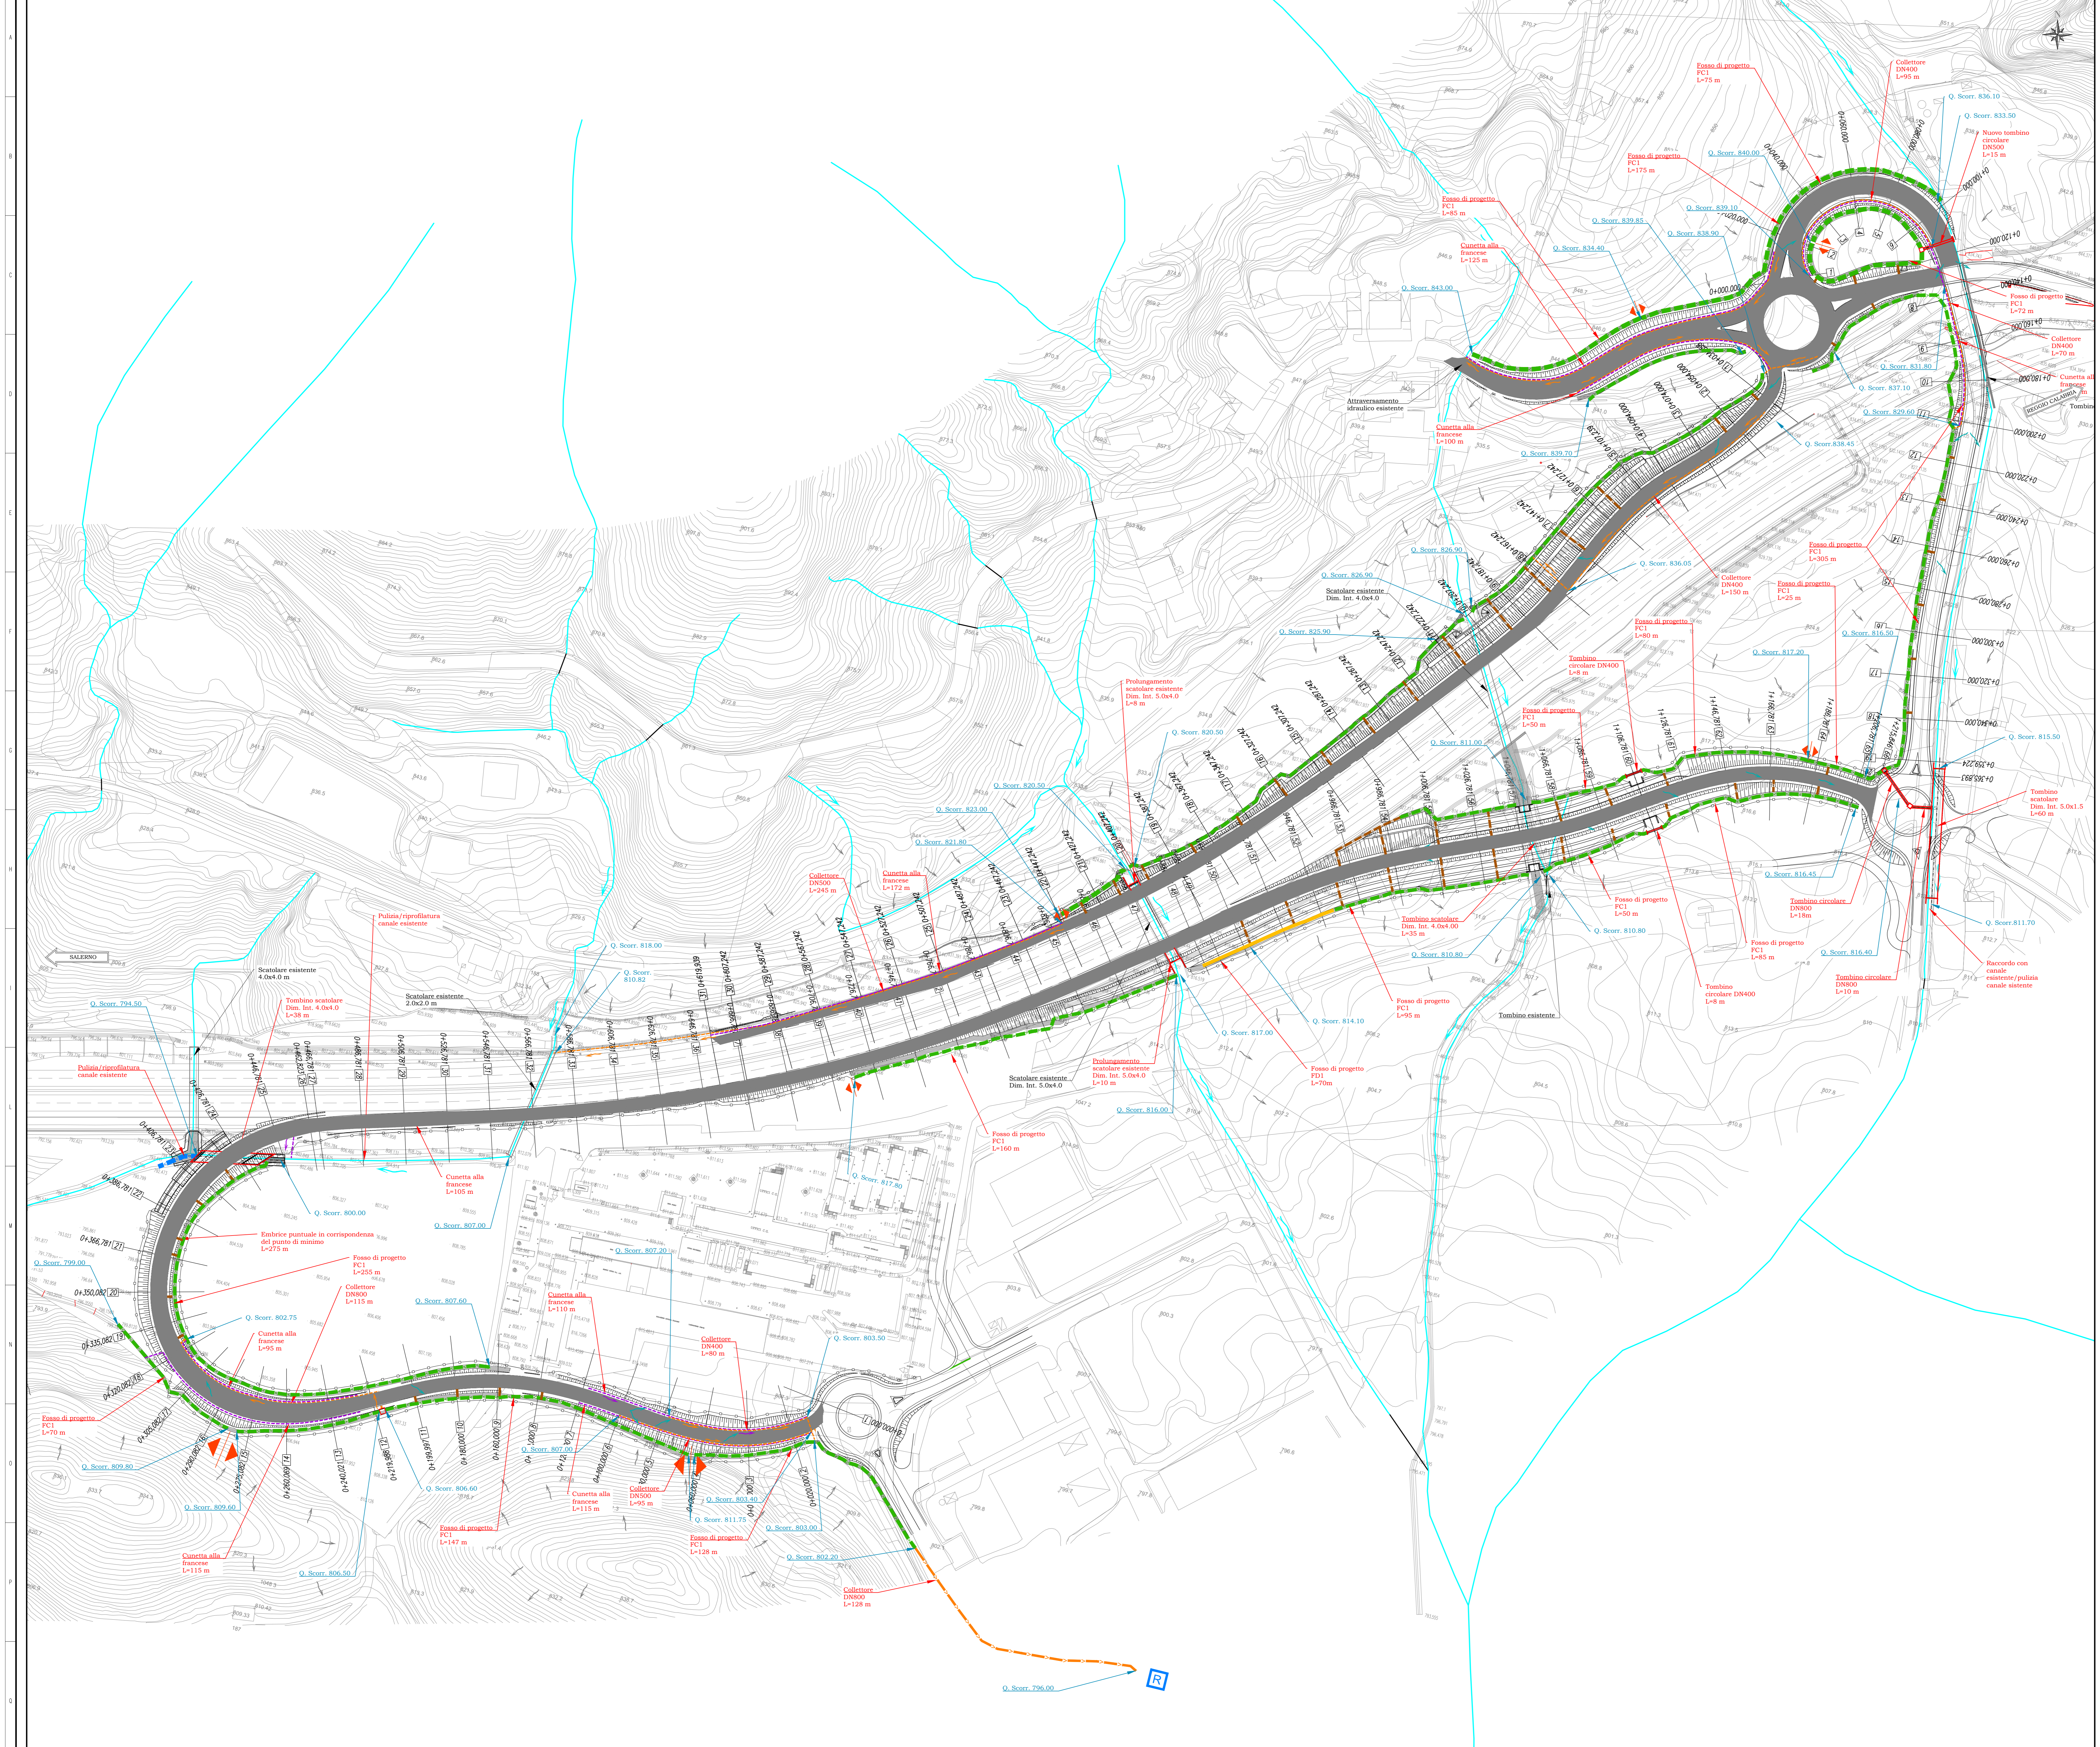

**anas** Direzione Progettazione e Realizzazione Lavori

**AUTOSTRADA A2 MEDITERRANEA  
NUOVO SVINCOLO DI MORMANNO**

**PROGETTO DEFINITIVO** cod. UC 162

PROGETTAZIONE: R.T.I.: PROGINS S.p.A. (capogruppo mandataria)  
CREW Cremonesi Workshop S.r.l. - ART Risorse Ambiente Territorio S.r.l.  
ECOPLAME S.r.l. - InArPRO S.r.l.

RESPONSABILE INTEGRAZIONI PRESTAZIONI SPECIALISTICHE: Dot. Ing. Antonio GRIMALDI (ProgIn S.p.A.)

CAPOGRUPPO MANDATARIA: PROGINS S.p.A. Direttore Tecnico: Dot. Ing. Paolo IORIO

IL GEOLOGO: Dot. Geol. Giovanni CARRA (ART Ambiente Risorse e Territorio S.r.l.)

MANDANTE: PROGINS S.p.A.

IL COORDINATORE PER LA SICUREZZA IN FASE DI PROGETTAZIONE: Dot. Ing. Michele Curiale (ProgIn S.p.A.)

DIREZIONE TECNICA: Dot. Arch. Claudio TURRINI

VEDI: IL RESPONSABILE DEL PROCEDIMENTO: Dot. Ing. Antonio Cistella

ECOPLAME Direzione Tecnica: Dot. Arch. Pasquale Pisano

InArPRO Direzione Tecnica: Dot. Ing. Massimo T. DE IORIO

**IDROLOGIA ED IDRAULICA  
SVINCOLO NORD  
Planimetria Idraulica**

CODICE PROGETTO	NOME FILE	REVISIONE	SCALA
DP UC162 D20	TO0000DRP018.dwg	B	1:2000
CODICE ELAB.	T00 I D00 I DR P I 01		

REV.	DESCRIZIONE	DATA	REDAITTO	VERIFICATO	APPROVATO
B	ISTRUTTORIA ANAS	MARZO 2022	M.SPOTTI	R.MALCOTI	P.IORIO
A	EMMISSIONE	MAGGIO 2020	M.SPOTTI	R.MALCOTI	P.IORIO