



Tavola 2/2 - Svincolo sud

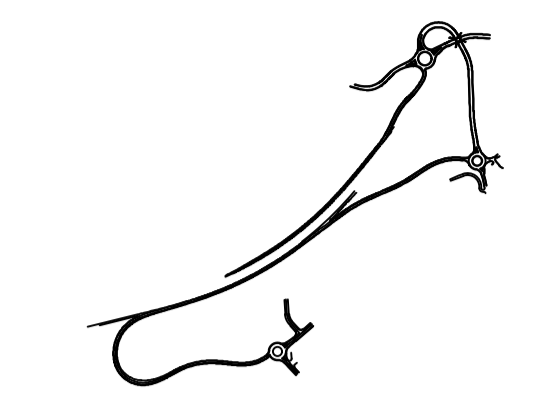

**LEGENDA**

	Reticolo idrografico		Impluvio di piattaforma
	Direzione drenaggio piattaforma		Displuvio di piattaforma
	Collettori raccolta acqua piattaforma		Displuvio fosso di guardia
	Cunetta alla francese		Indicazione idraulica stato di fatto
	Fosso di guardia rivestito in cls		Indicazione idraulica di progetto
	Fosso disperdente		Quota scorrimento di progetto
	Embrici		Opere viabilistiche in progetto
	Attraversamento idraulico di progetto		
	Attraversamento idraulico esistente		

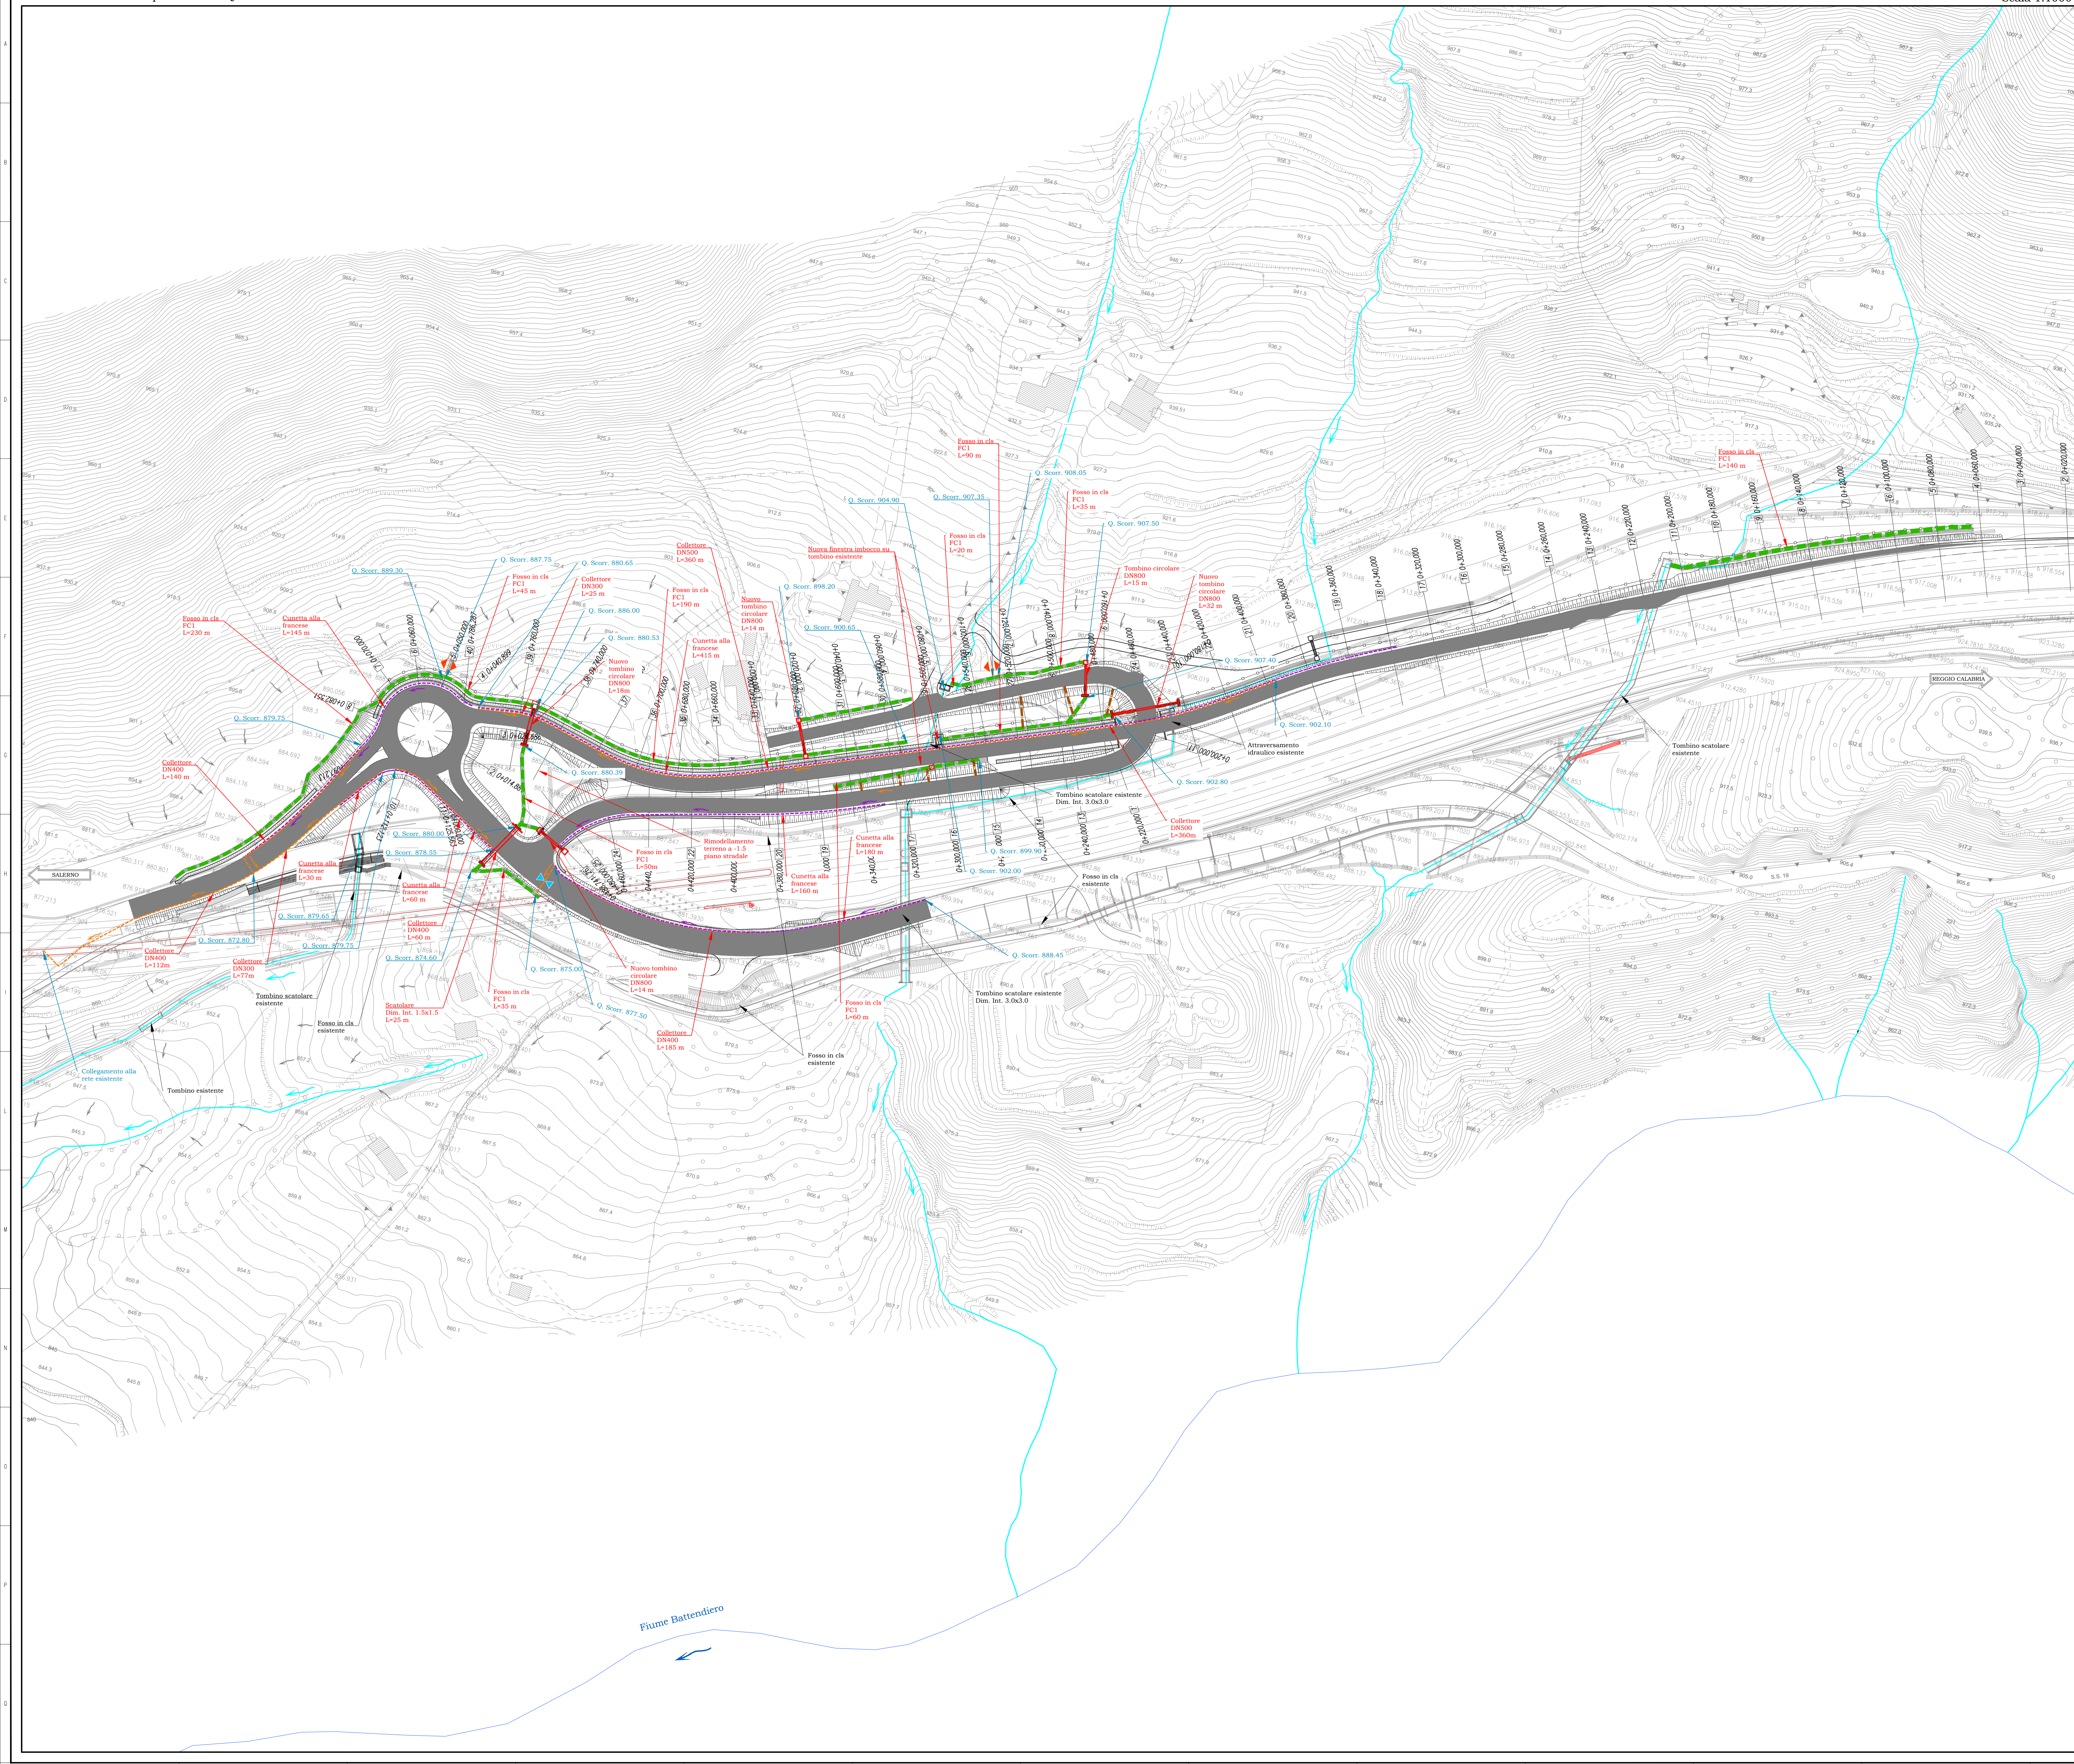

**anas** Direzione Progettazione e Realizzazione Lavori

**AUTOSTRADA A2 MEDITERRANEA  
NUOVO SVINCOLO DI MORMANNO**

**PROGETTO DEFINITIVO** COD. UC 162

PROGETTAZIONE: R.T.I.: PROGIN S.p.A. (capogruppo mandataria)  
CREW Cremonesi Workshop S.r.l. - ART Risorse Ambiente Territorio S.r.l.  
ECOPLAME S.r.l. - InARPRO S.r.l.

RESPONSABILE INTEGRAZIONE PRESTAZIONI SPECIALISTICHE: Dott. Ing. Antonio GRIMALDI (Progin S.p.A.)	CAPOGRUPPO MANDATARIA: PROGETTAZIONE INFRASTRUTTURE PROGIN S.p.A.	Direttore Tecnico: Dott. Ing. Paolo IORIO
IL GEOLOGO: Dott. Geol. Giovanni CARRA (ART Ambiente Risorse e Territorio S.r.l.)	MANDANTI: PROGIN S.p.A.	
IL COORDINATORE PER LA SICUREZZA IN FASE DI PROGETTAZIONE: Dott. Ing. Michele Curiale (Progin S.p.A.)	CREW Cremonesi Workshop S.r.l. Direttore Tecnico: Dott. Arch. Claudio TURRINI	mrt Direttore Tecnico: Dott. Ing. Ivo FRESIA
VISTO IL RESPONSABILE DEL PROCEDIMENTO: Dott. Ing. Antonio Ciavella	ECOPLAME S.r.l. Direttore Tecnico: Dott. Arch. Pasquale Pisano	InARPRO S.r.l. Direttore Tecnico: Dott. Ing. Massimo T. DE IORIO
PROTOCOLLO: _____ DATA: _____ 20__		

**IDROLOGIA ED IDRAULICA  
SVINCOLO SUD  
Planimetria idraulica**

CODICE PROGETTO	NOME FILE	REVISIONE	SCALA:
DP UC162 D20	T00ID00IDRPI02B.dwg	B	1:3000
CODICE ELAB.	T00ID00IDRPI02		
B	ISTRUTTORIA ANAS	MARZO 2022	M.SPOTTI R.MALCOTTI P.IORIO
A	EMMISSIONE	MAGGIO 2020	M.SPOTTI R.MALCOTTI P.IORIO
REV.	DESCRIZIONE	DATA	REDATTO VERIFICATO APPROVATO