



SISTEMA TVCC

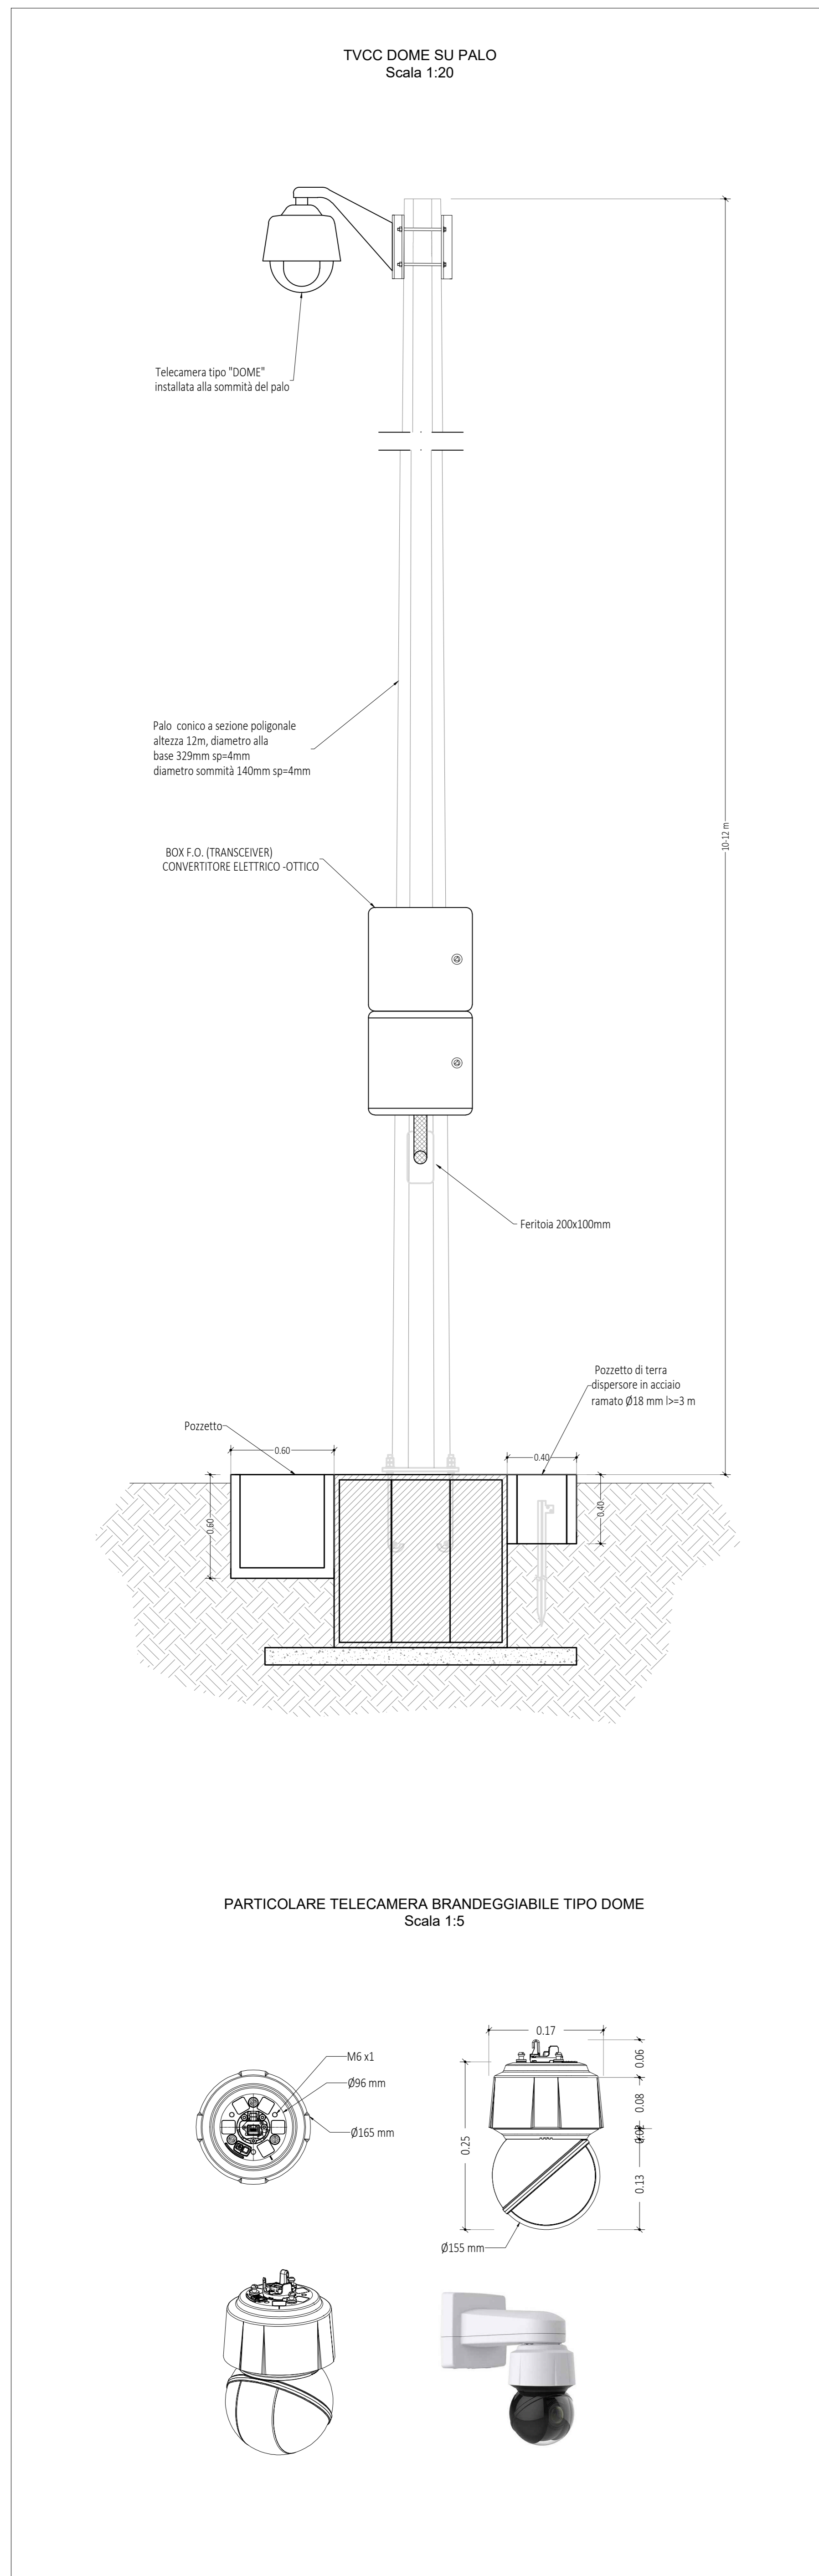

SISTEMA DI PMV

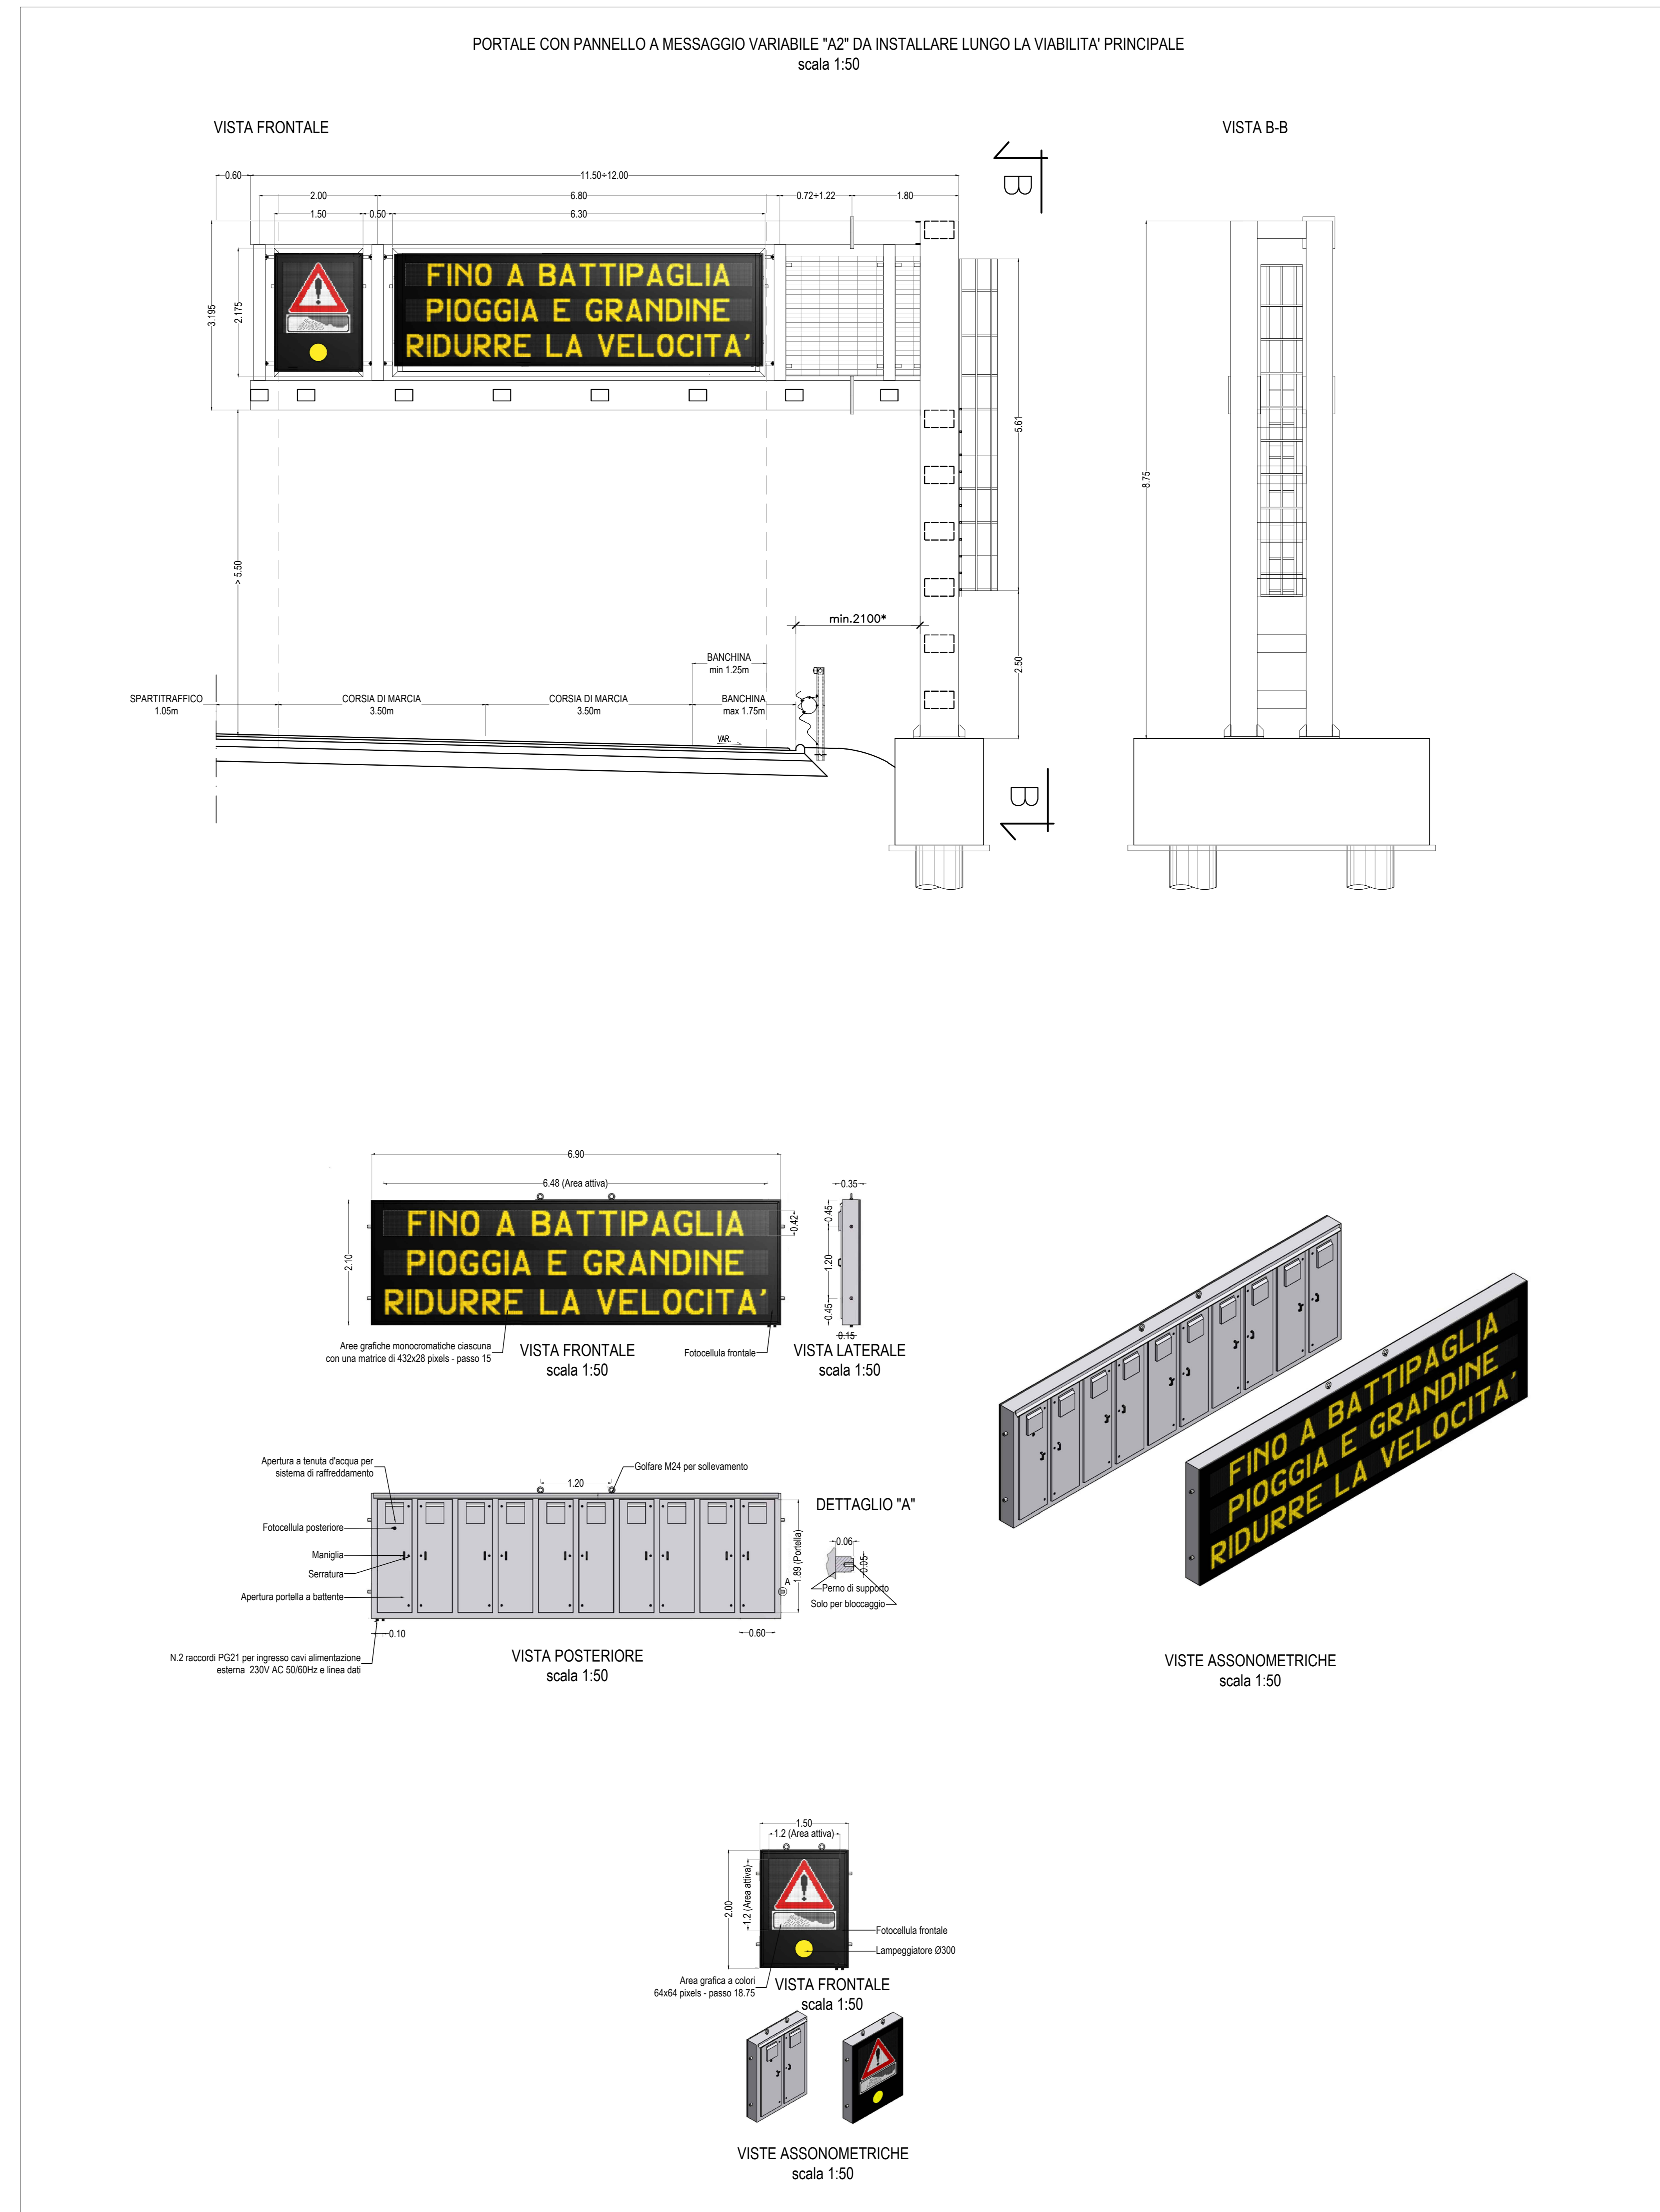

 Direzione Progettazione e Realizzazione Lavori			
AUTOSTRADA A2 MEDITERRANEA NUOVO SVINCOLO DI MORMANNO			
PROGETTO DEFINITIVO cod. UC 162			
PROGETTAZIONE: R.T.I.: PROGIN S.p.A. (capogruppo mandataria) CREW Cremonesi Workshop S.r.l. - ART Risorse Ambiente Territorio S.r.l. ECOPLAME S.r.l. - InAPRO S.r.l.			
RESPONSABILE INTEGRAZIONI PRESTAZIONI SPECIALISTICHE: Dot. Ing. Antonio GRIMALDI (Progin S.p.A.)	CAPOGRUPPO MANDATARIA: PROGETTAZIONE INFRASOTTILE PROGIN S.p.A. MANDANTIS: DIREZIONE TECNICA: Dot. Ing. Paolo IORIO		
IL GEOLOGO: Dot. Geol. Giovanni CARRA (ART Ambiente Risorse e Territorio S.r.l.)	IL COORDINATORE PER LA SICUREZZA IN FASE DI PROGETTAZIONE: Dot. Ing. Michele CURIALE (Progin S.p.A.)		
IL RESPONSABILE DEL PROCEDIMENTO: Dot. Ing. Antonio CITARELLA	ECOPLAME DIREZIONE TECNICA: Dot. Arch. Pasquale PISANO		
PROTOCOLLO	DATA		
IMPIANTI TECNOLOGICI Svincolo Mormanno Sezioni tipologiche, particolari e dettagli impianti - Tavola 2 di 2			
CODICE PROGETTO DPI UC162 D20	NOME FILE T00IM00IMPST02B.dwg	REVISIONE B	SCALA VARE
B	EMISSIONE	MARZO 2020	A.LAGATTOLA LIBRISANI M.M. DE IORIO
A	Prima Emissione	MAGGIO 2020	A.LAGATTOLA LIBRISANI M.M. DE IORIO
REV.	DESCRIZIONE	DATA	REDATTO VERIFICATO APPROVATO