

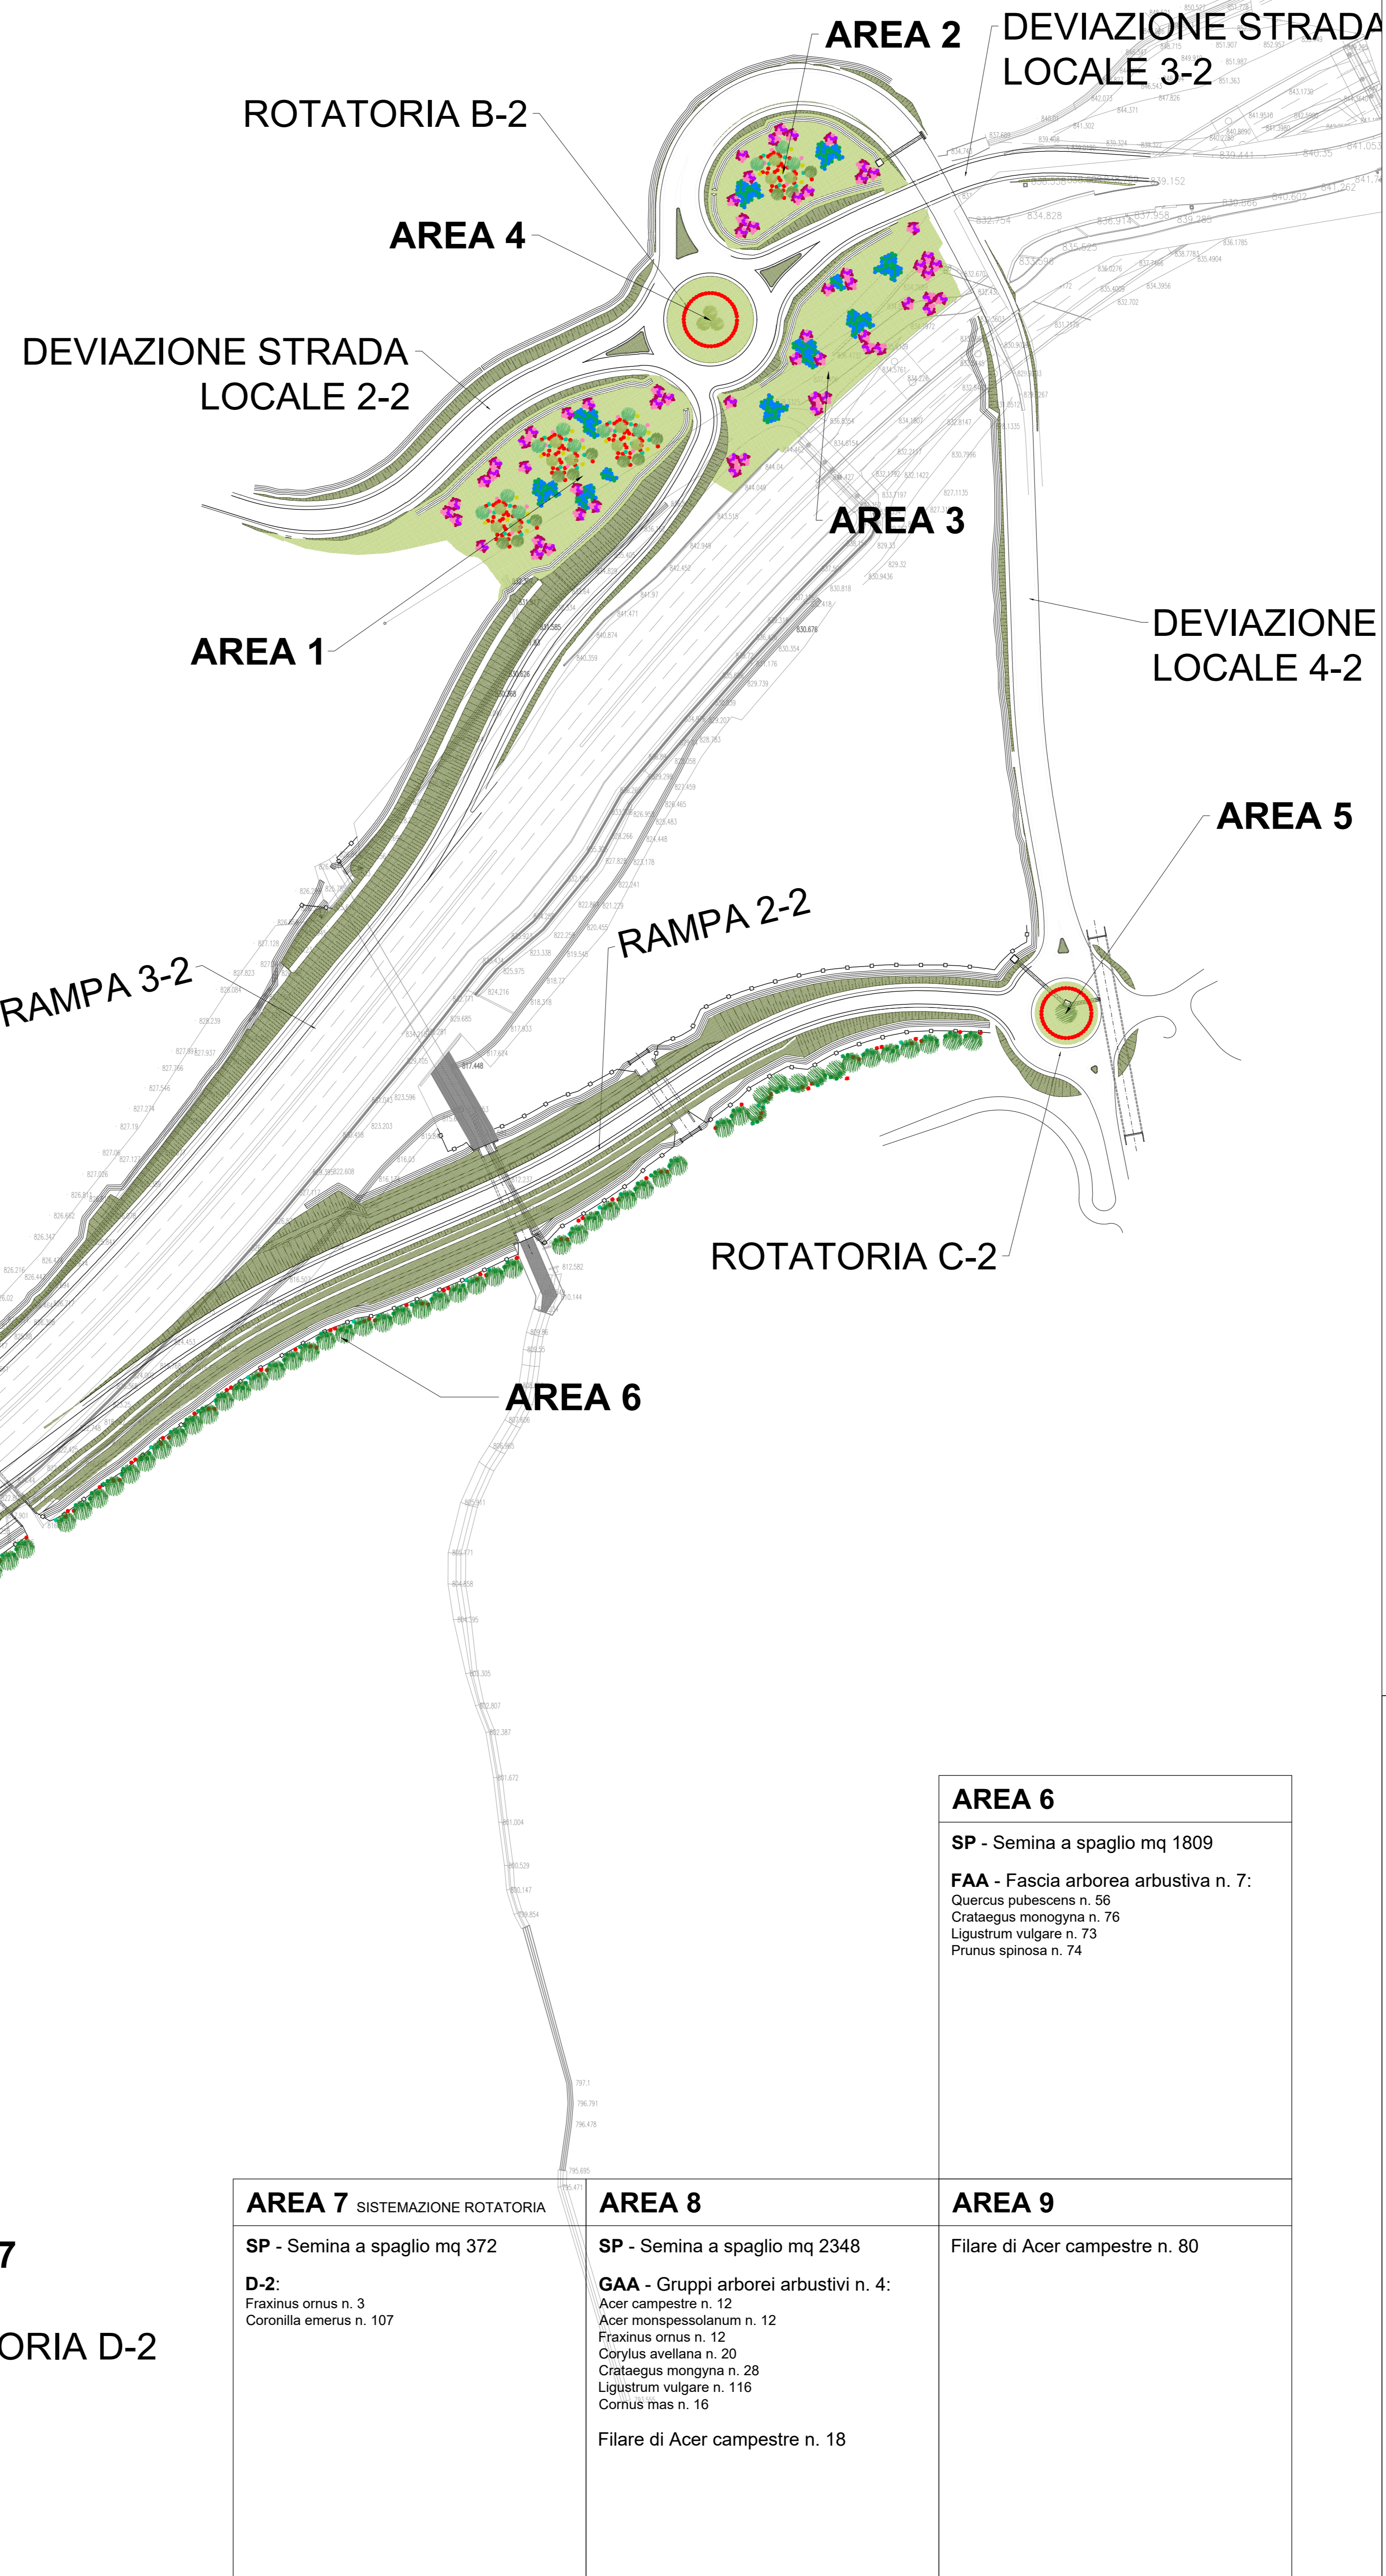
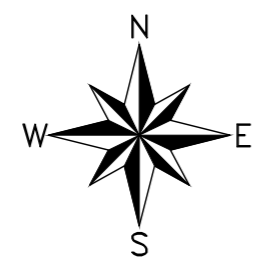


AREA 1 SP - Semina a spaglio mq 1944 GA01 - Gruppi arbustivi n. 9: Erica arborea n. 63 Prunus spinosa n. 63 GA02 - Gruppi arbustivi n. 21: Cornus mas n. 84 Cornilla emerus n. 210 Phlirea latifolia n. 63 GAA - Gruppi arborei arbustivi n. 3: Acer campestre n. 9 Acer monspessolanum n. 9 Fraxinus ornus n. 9 Corylus avellana n. 15 Crataegus mongyna n. 21 Ligustrum vulgare n. 87 Cornus mas n. 12	AREA 2 SP - Semina a spaglio mq 959 GA01 - Gruppi arbustivi n. 6: Erica arborea n. 42 Prunus spinosa n. 42 GA02 - Gruppi arbustivi n. 15: Cornus mas n. 60 Cornilla emerus n. 150 Phlirea latifolia n. 45 GAA - Gruppi arborei arbustivi n. 1: Acer campestre n. 3 Acer monspessolanum n. 3 Fraxinus ornus n. 3 Corylus avellana n. 5 Crataegus mongyna n. 7 Ligustrum vulgare n. 29 Cornus mas n. 4	AREA 3 SP - Semina a spaglio mq 1685 GA01 - Gruppi arbustivi n. 13: Erica arborea n. 91 Prunus spinosa n. 91 GA02 - Gruppi arbustivi n. 25: Cornus mas n. 100 Cornilla emerus n. 250 Phlirea latifolia n. 75
AREA 4 SISTEMAZIONE ROTATORIA SP - Semina a spaglio mq 645 B-2: Acer campestre n. 3 Ligustrum vulgare n. 100	AREA 5 SISTEMAZIONE ROTATORIA SP - Semina a spaglio mq 313 C-2: Acer monspessolanum n. 1 Ligustrum vulgare n. 94	

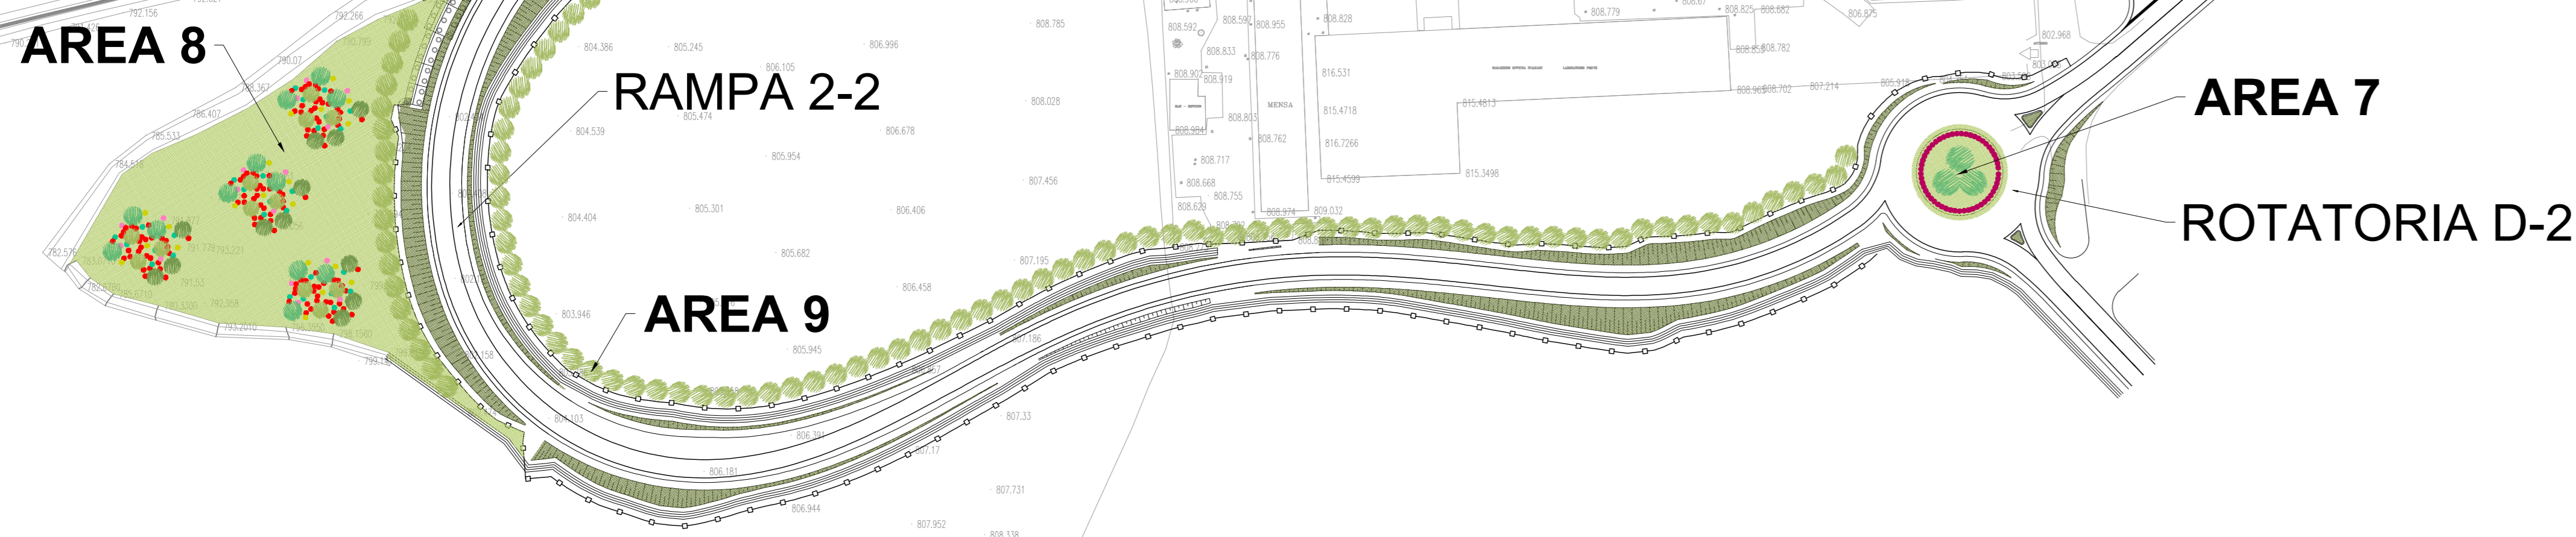

LEGENDA	
	Idrosemina scarpate
	Semina a spaglio
	Filare di Acer campestre
	GA01 - Gruppi arbustivi : Erica arborea Prunus spinosa
	GA02 - Gruppi arbustivi : Cornus mas Cornilla emerus Phlirea latifolia
	FA - Fascia arbustiva: Crataegus mongyna Erica arborea Ligustrum vulgare Prunus spinosa
	GAA - Gruppi arborei arbustivi: Acer campestre Acer monspessolanum Fraxinus ornus Corylus avellana Crataegus mongyna Ligustrum vulgare Cornus mas
	Sistemazione rotatorie: A2-B2: Acer campestre C2: Acer monspessolanum D2: Ligustrum vulgare Cornilla emerus
	FAA - Fascia arborea arbustiva Cornilla emerus Crataegus mongyna Ligustrum vulgare Prunus spinosa
	Ripristino aree cantiere

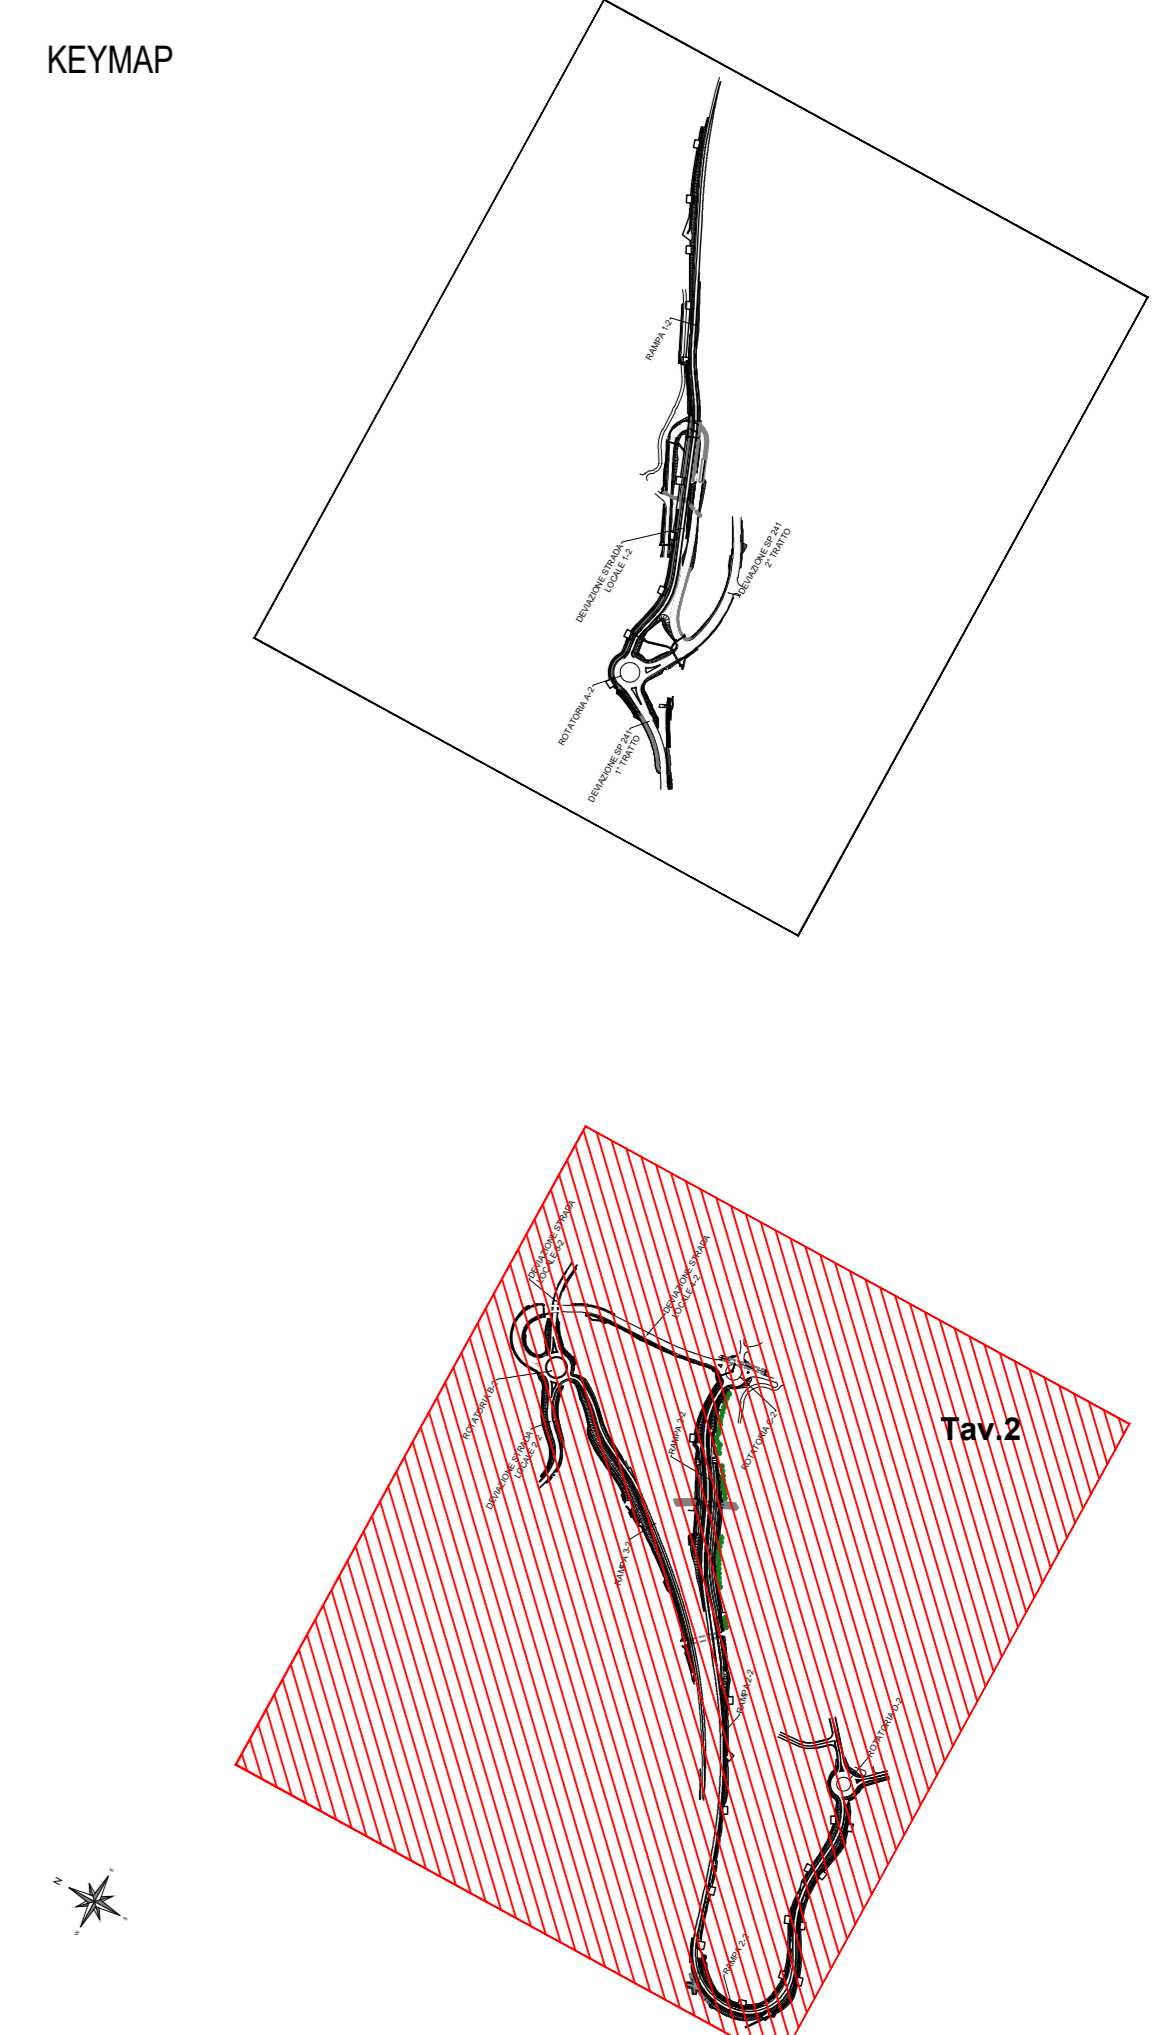

AREA 6 SP - Semina a spaglio mq 1809 FAA - Fascia arborea arbustiva n. 7: Quercus pubescens n. 56 Crataegus mongyna n. 76 Ligustrum vulgare n. 73 Prunus spinosa n. 74	AREA 7 SISTEMAZIONE ROTATORIA SP - Semina a spaglio mq 372 D-2: Fraxinus ornus n. 3 Cornilla emerus n. 107	AREA 8 SP - Semina a spaglio mq 2348 GAA - Gruppi arborei arbustivi n. 4: Acer campestre n. 12 Acer monspessolanum n. 12 Fraxinus ornus n. 12 Corylus avellana n. 20 Crataegus mongyna n. 28 Ligustrum vulgare n. 116 Cornus mas n. 16 Filare di Acer campestre n. 18	AREA 9 Filare di Acer campestre n. 80
---	---	--	---

anas Direzione Progettazione e Realizzazione Lavori

**AUTOSTRADA A2 MEDITERRANEA
NUOVO SVINCOLO DI MORMANNO**

PROGETTO DEFINITIVO cod UC 162

PROGETTAZIONE: R.T.I.: PROGIN S.p.A. (capogruppo mandataria)
CREW Cremonesi Workshop S.r.l - ART Risorse Ambiente Territorio S.r.l
ECOPLAME S.r.l. - InARPRO S.r.l.

RESPONSABILE INTEGRAZIONI PRESTAZIONI SPECIALISTICHE: Dot. Ing. Antonio GRIMALDI (Progin S.p.A.)	CAPOGRUPPO MANDATARIA: PROGETTAZIONE: ING. ANTONIO GRIMALDI INFRASTRUTTURE: PROGIN S.p.A.	DIRETTORE TECNICO: Dot. Ing. Paolo IORIO
IL GEOLOGO: Dot. Geol. Giovanni CARRA (ART Ambiente Risorse e Territorio S.r.l.)	MANDANTE: CREW Cremonesi Workshop S.r.l. art Risorse Ambiente Territorio S.r.l.	
IL COORDINATORE PER LA SICUREZZA IN FASE DI PROGETTAZIONE: Dot. Ing. Michele Curiale (Progin S.p.A.)	VISTO: IL RESPONSABILE DEL PROCEDIMENTO: Dot. Ing. Antonio Canello	ECOPLAME S.r.l. Direzione Tecnica: Dot. Arch. Pasquale Pisano InARPRO S.r.l. Direzione Tecnica: Dot. Ing. Massimo T. DE IORIO
PROTOCOLLO	DATA	20...

INTERVENTI DI INSERIMENTO PAESAGGISTICO E AMBIENTALE
Planimetria delle opere a verde
tav 2 di 2

CODICE PROGETTO	NOME FILE	REVISIONE	SCALA:
DP UC162 D20	CODICE ELAB.: T00IA00AMBPLI02	B	1:1000
B	Revisione a seguito istruttoria Anas	11/02/1	Ecoplame R.Scienti P.Piano
A	Prima emissione	06/03/0	Ecoplame R.Scienti P.Piano
REV.	DESCRIZIONE	DATA	REDATTO VERIFICATO APPROVATO