


Sezione Tipo	INCIDENZE ARMATURE		
	Pali (kg/m3)	Fondazione (kg/m3)	Elevazione (kg/m3)
1	270	160	80
2	290	120	80

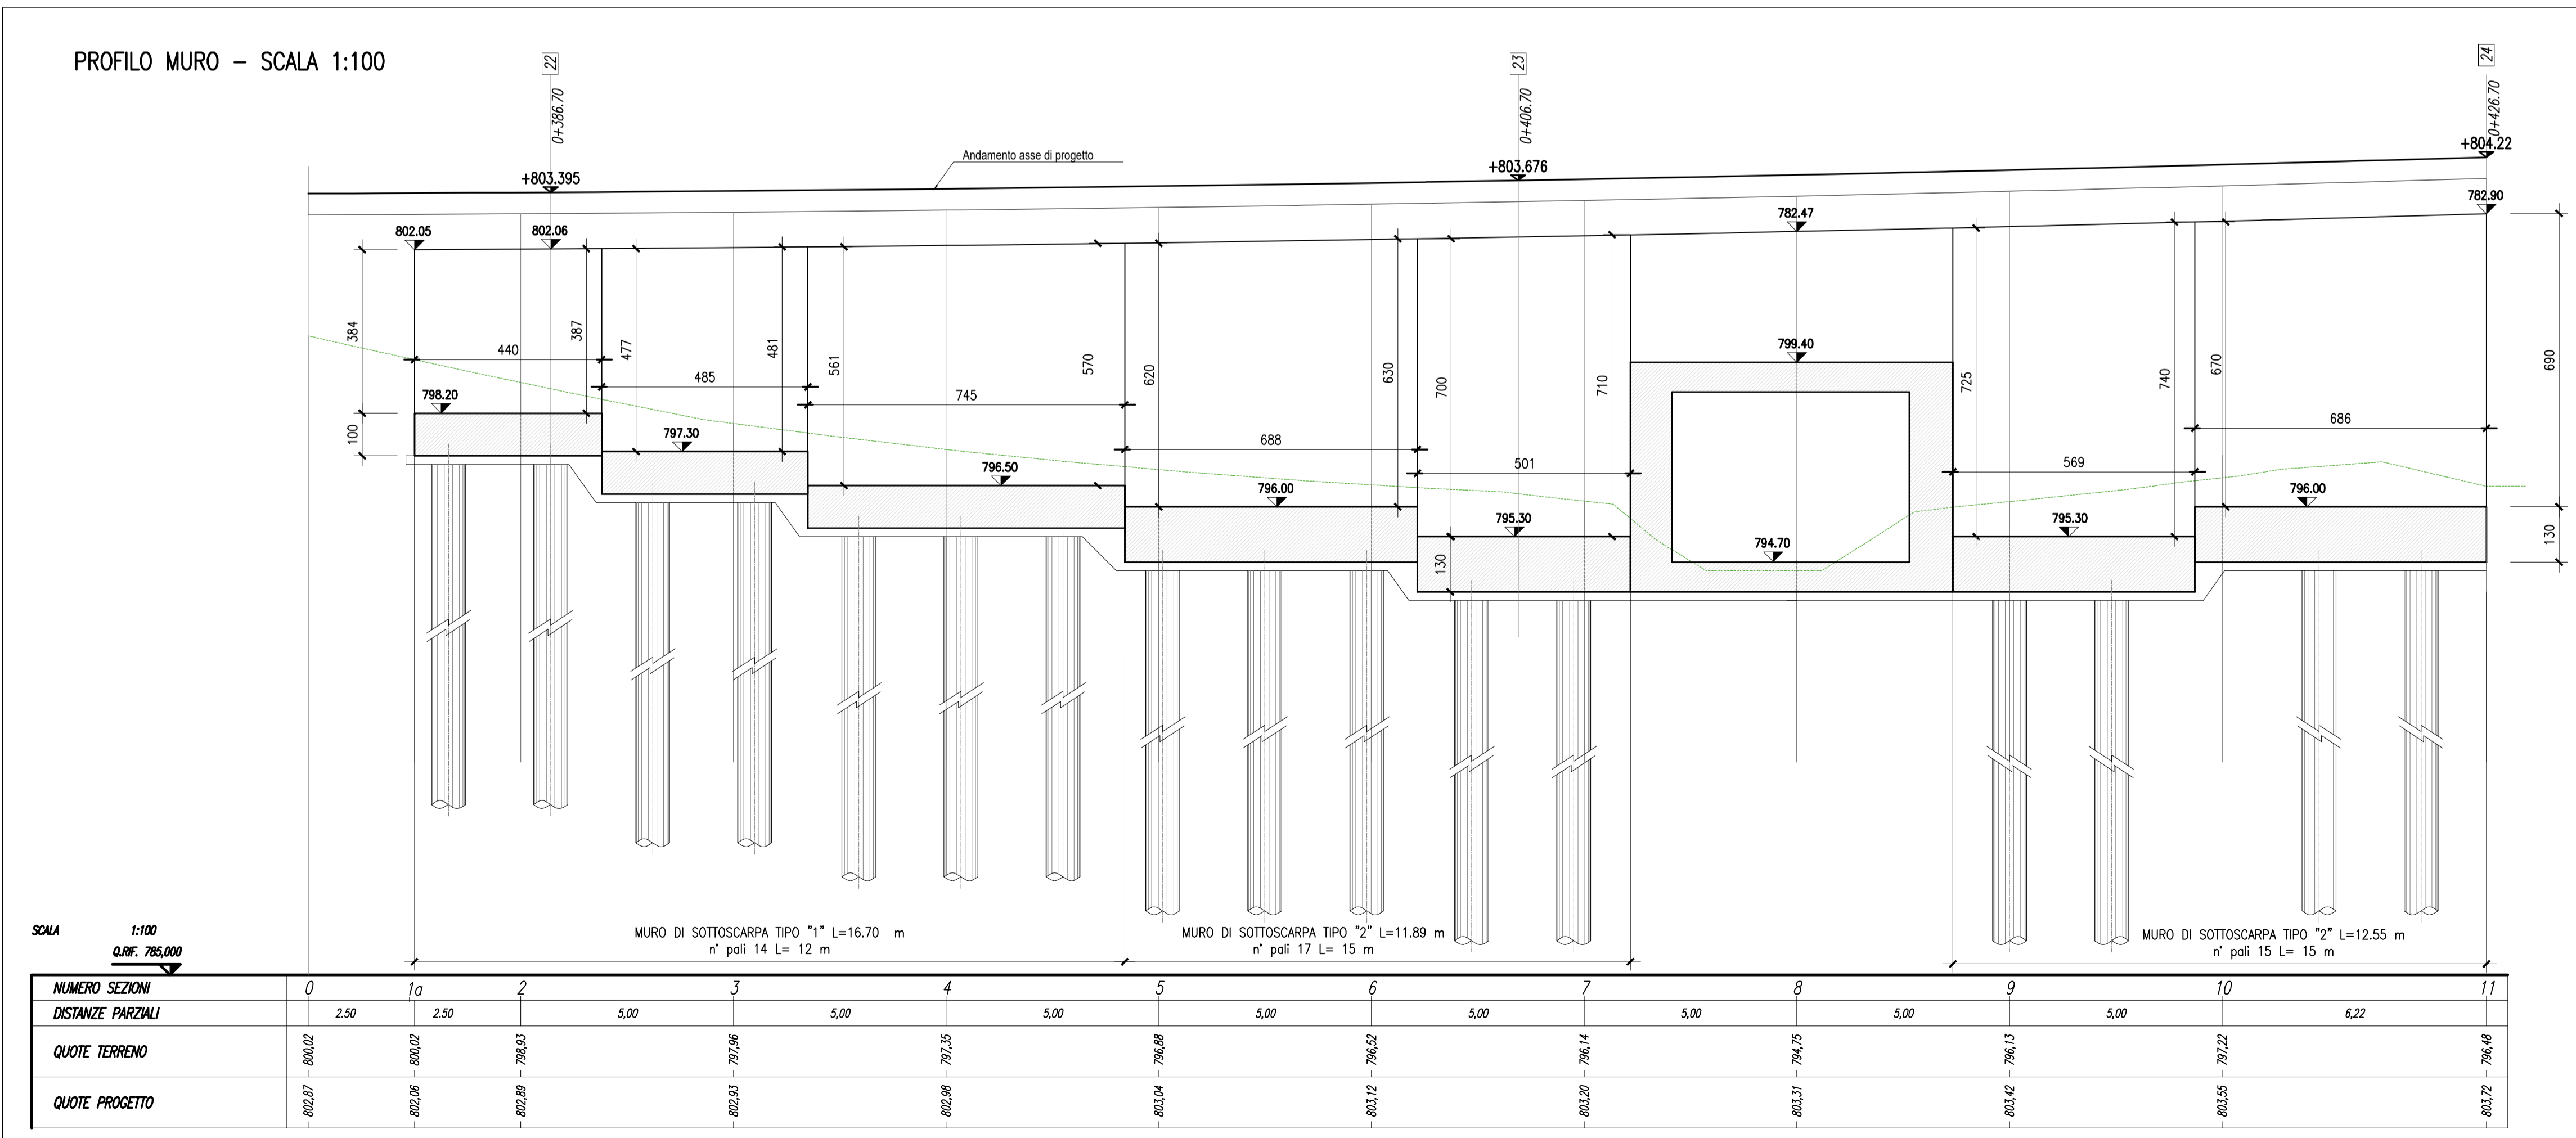

anas Direzione Progettazione e Realizzazione Lavori

**AUTOSTRADA A2 MEDITERRANEA
NUOVO SVINCOLO DI MORMANNO**

PROGETTO DEFINITIVO COD UC 162

PROGETTAZIONE: R.T.I.: PROGİN S.p.A. (capogruppo mandataria)
CREW Cremonesi Workshop S.r.l. - ART Risorse Ambiente Territorio S.r.l.
ECOPLAME S.r.l. - InArPRO S.r.l.

RESPONSABILE INTEGRAZIONE PRESTAZIONI SPECIALISTICHE: Dott. Ing. Antonio GRIMALDI (ProgİN S.p.A.)	CAPOGRUPPO MANDATARIA: PROGİN S.p.A. DIRETTORE TECNICO: Dott. Ing. Paolo IORIO
IL GEOLOGO: Dott. Geol. Giovanni CARRA (ART Ambiente Risorse e Territorio S.r.l.)	MANDANTI: CREW DIRETTORE TECNICO: Dott. Arch. Claudio TURRINI art DIRETTORE TECNICO: Dott. Ing. Ivo FRESIA
IL COORDINATORE PER LA SICUREZZA IN FASE DI PROGETTAZIONE: Dott. Ing. Michele Curiale (ProgİN S.p.A.)	ECOPLAME DIRETTORE TECNICO: Dott. Arch. Pasquale Pisano InArPRO DIRETTORE TECNICO: Dott. Ing. Massimo T. DE IORIO
VISTO: IL RESPONSABILE DEL PROCEDIMENTO: Dott. Ing. Antonio Citarella	

PROTOCOLLO _____ DATA _____ 20__

**PROGETTO OPERE D'ARTE MINORI
SEMISVINCOLO NORD - RAMPA 2-2 LATO SX - MURO DI SOTTOSCARPA
PIANTE E SEZIONI**

CODICE PROGETTO	NOME FILE	REVISIONE	SCALA:
DP UC162 D20	T000506STRCP01B.dwg	B	VARIE
	CODICE ELAB.: T000506STRCP01		
B	EMISSIONE A SEGUITO ISTRUTTORIA	MARZO 2022	A. COZZOLINO P. VALENTE P.JORIO
A	EMISSIONE	MAGGIO 2020	A. COZZOLINO P. VALENTE P.JORIO
REV.	DESCRIZIONE	DATA	REDATTO VERIFICATO APPROVATO