



SEZIONE TRASVERSALE TIPO OPERA DI SOSTEGNO IN TERRA RINFORZATA (Valida per le sezioni n° 58 e 59)-Scala 1:50

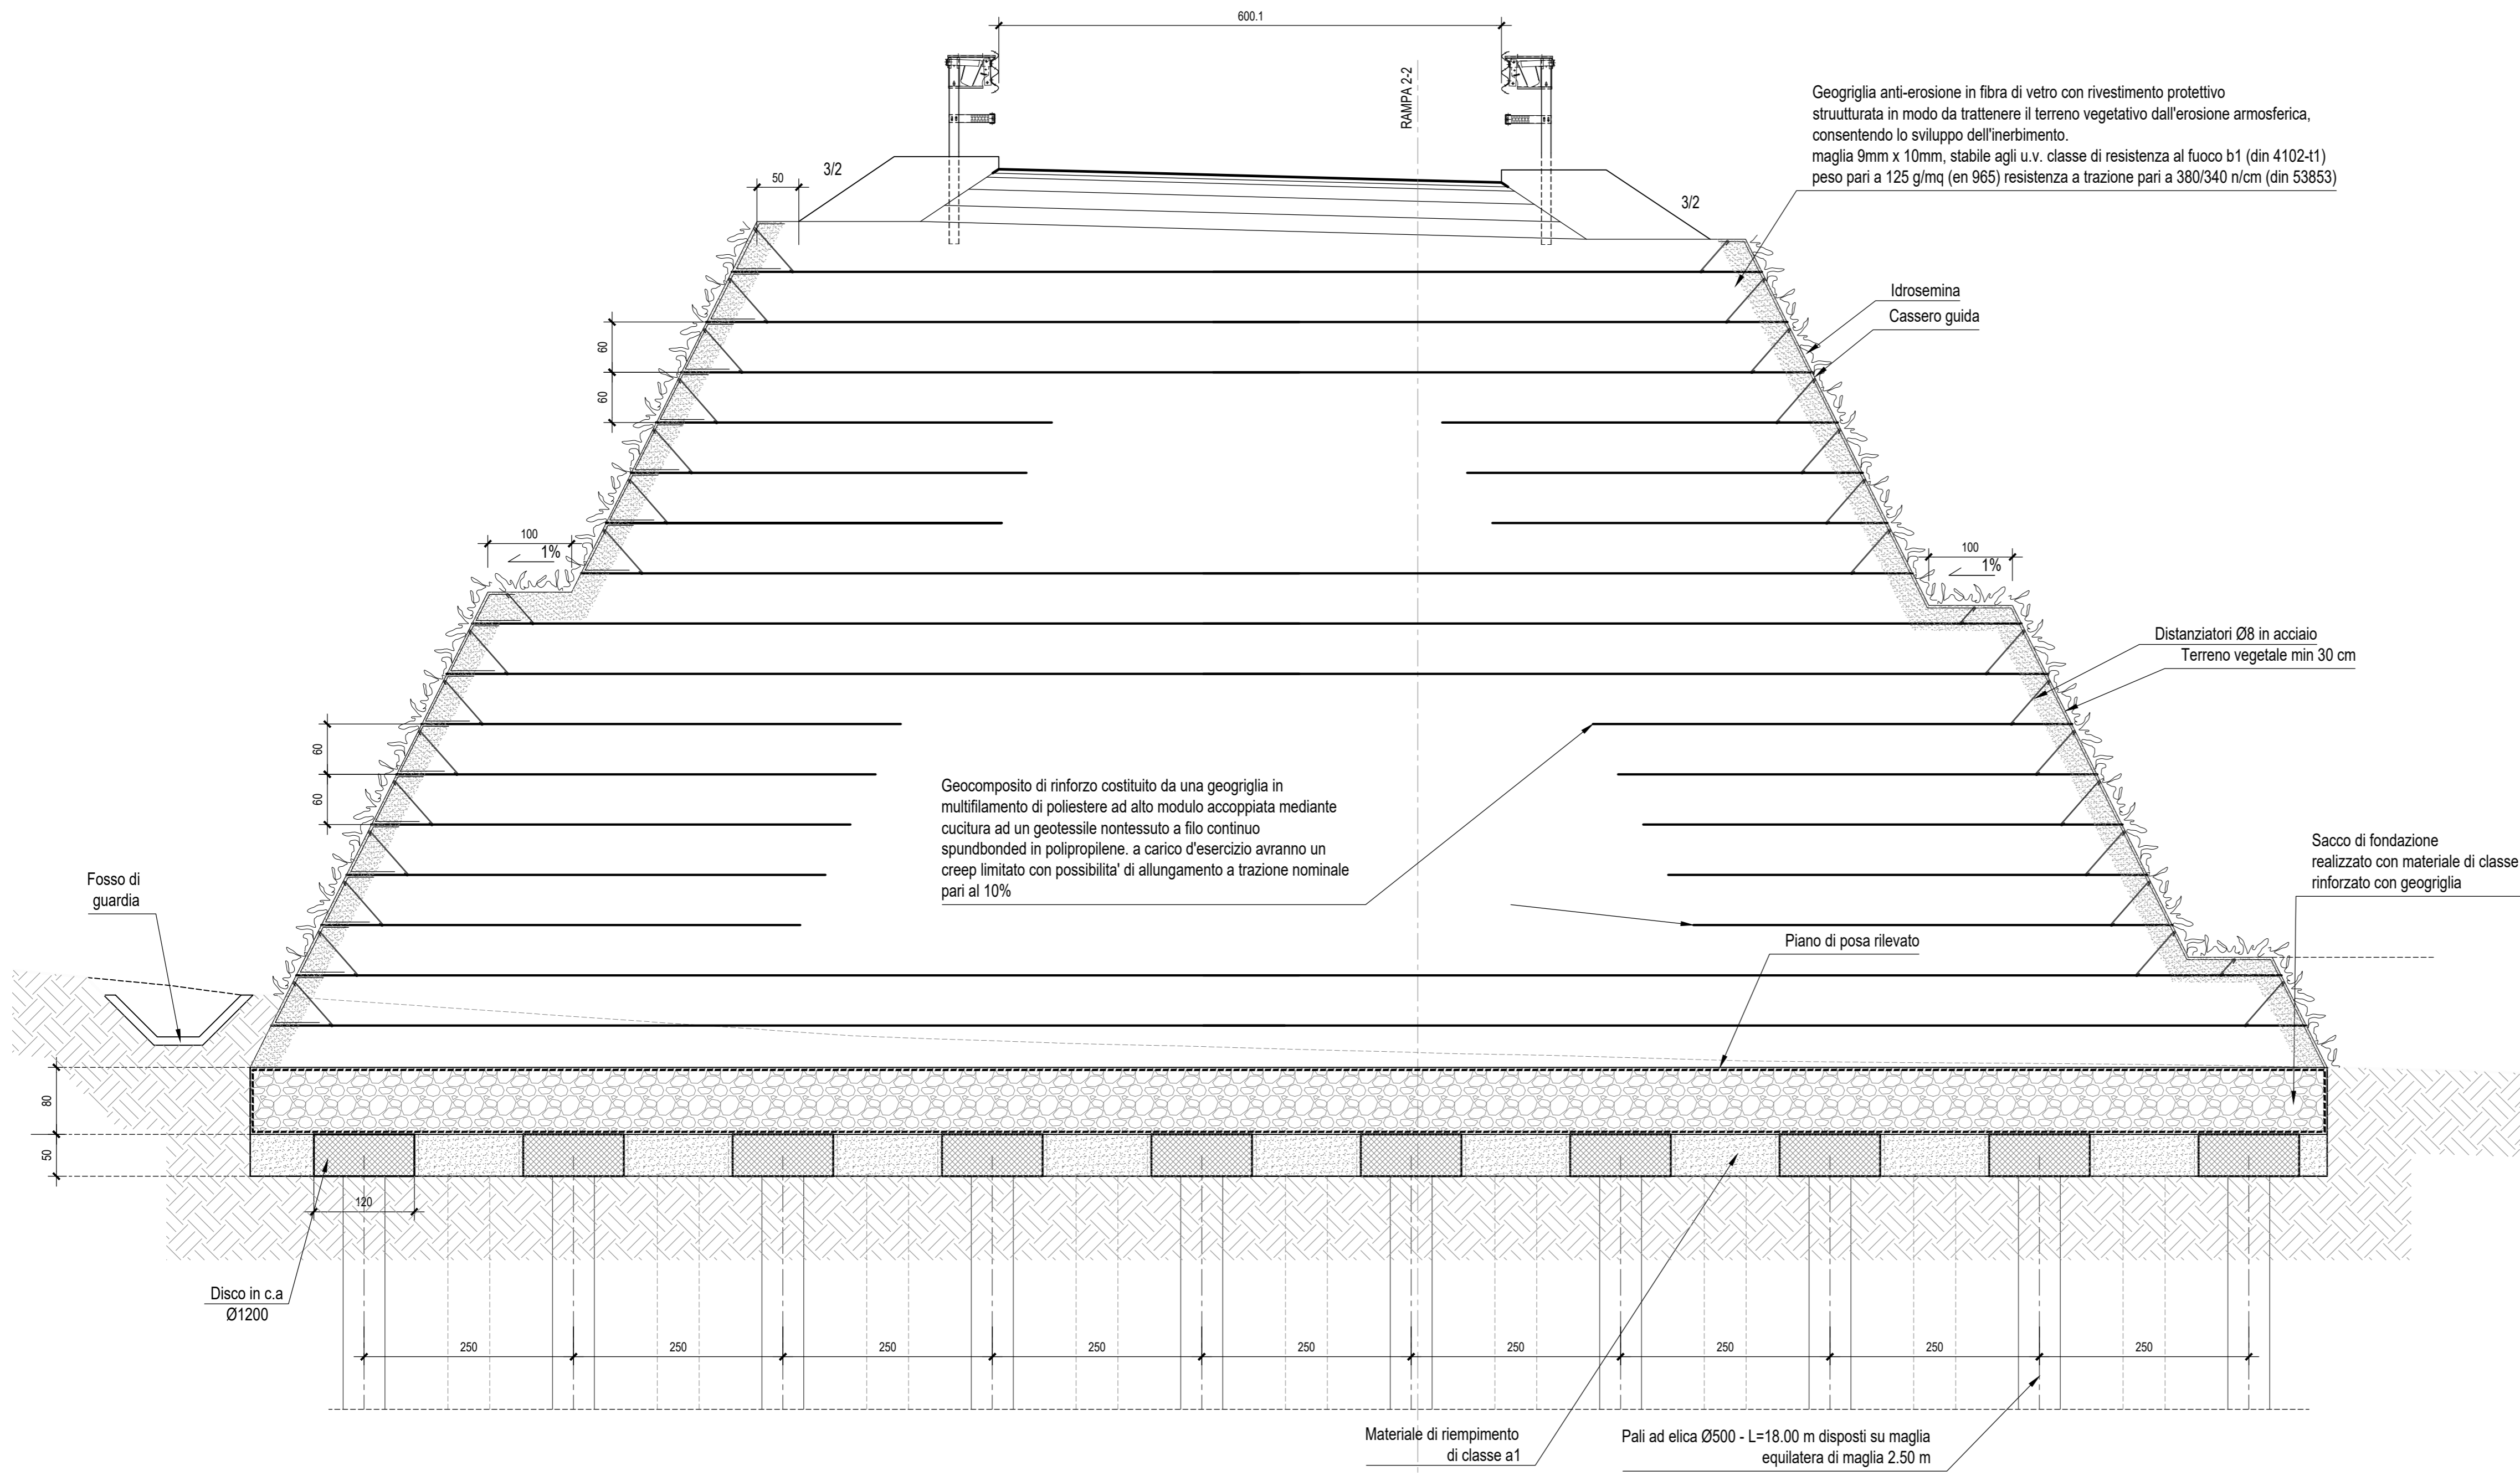

PIANTA -Scala 1:50

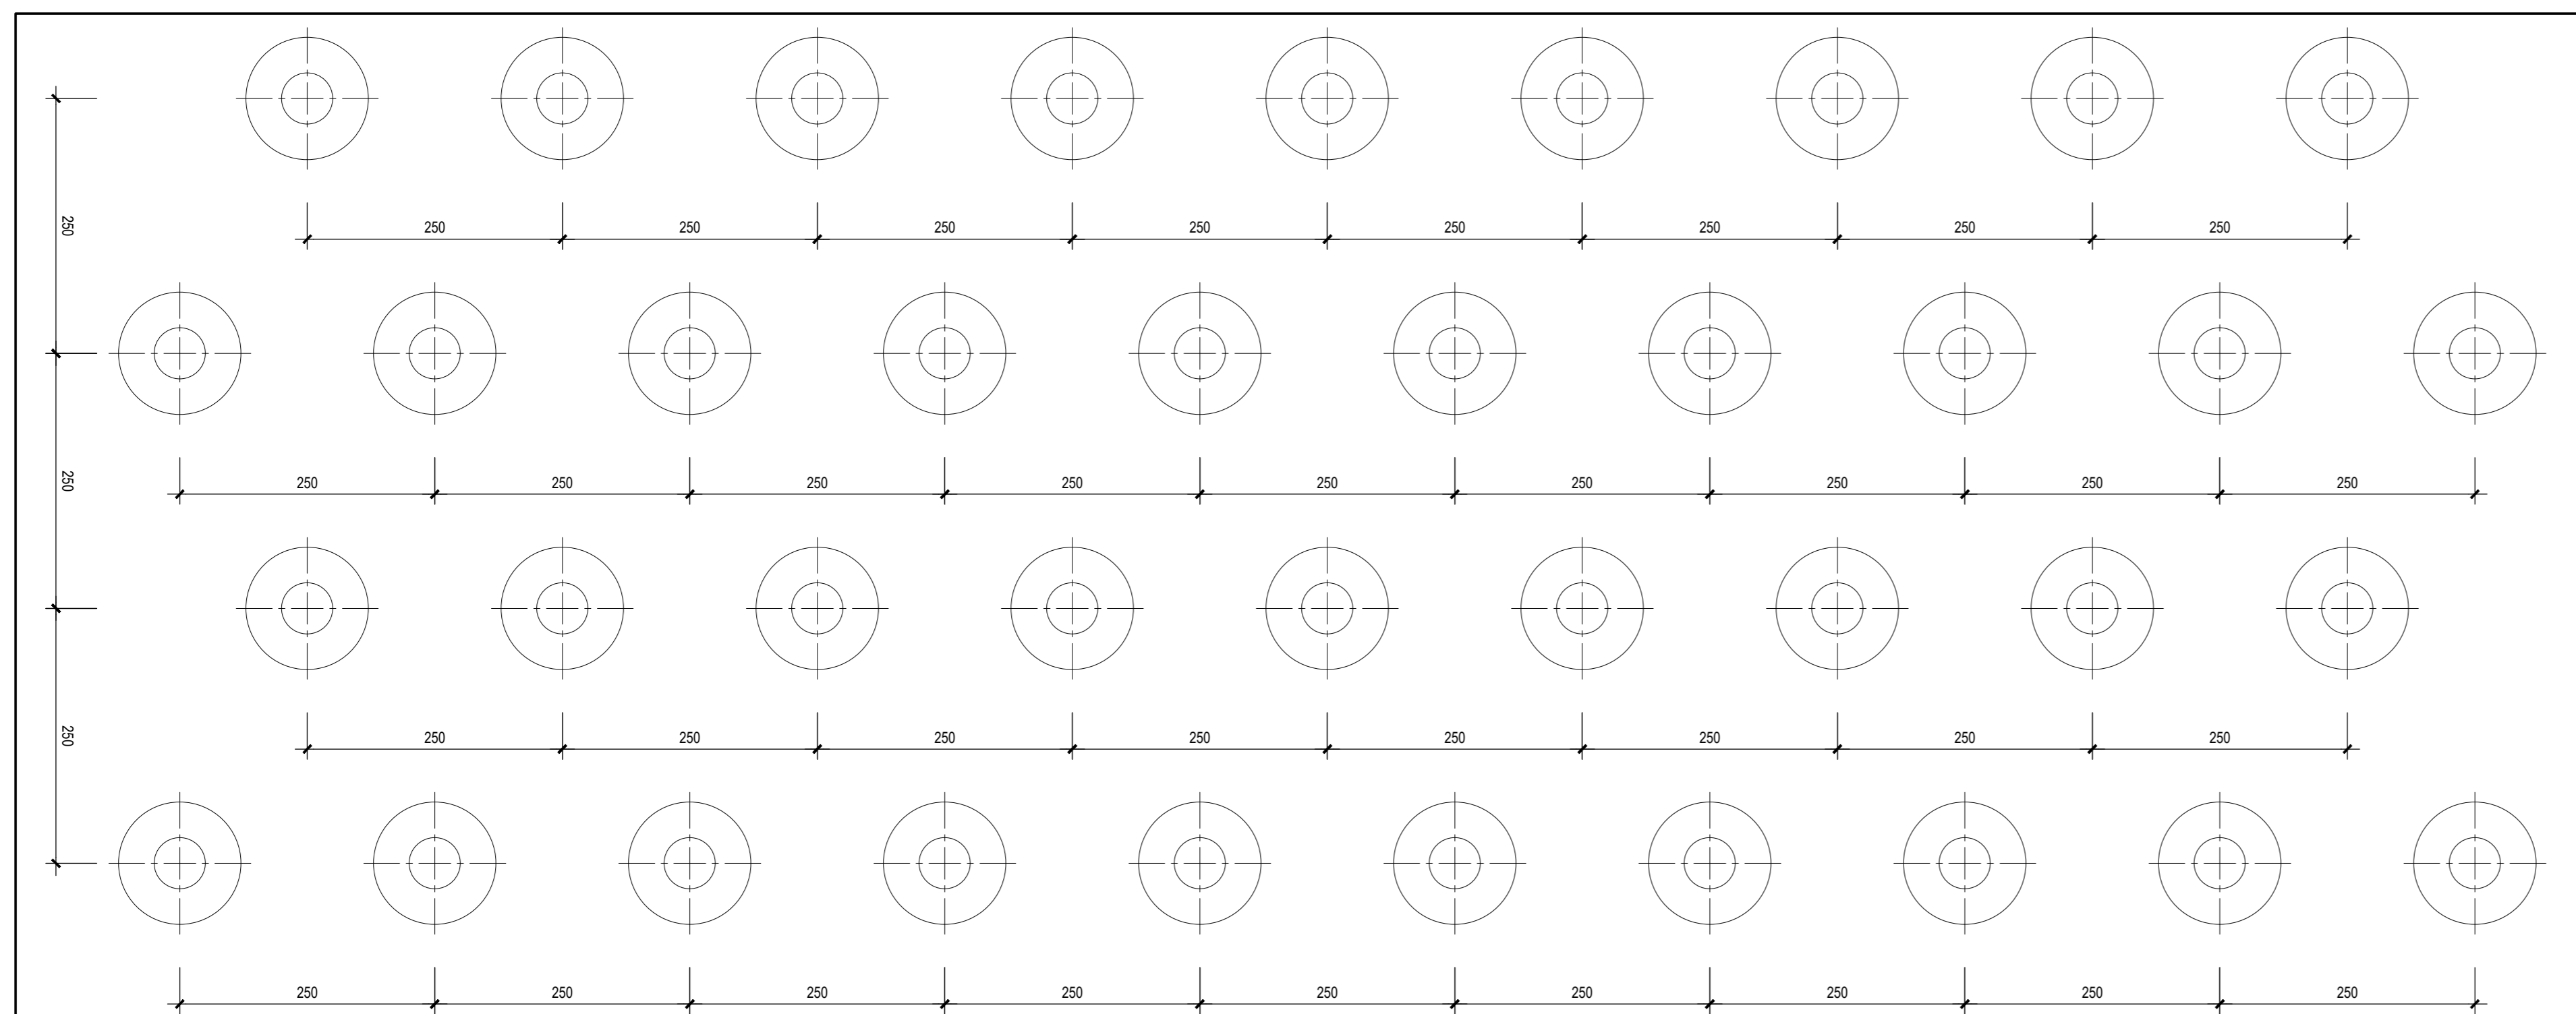



Direzione Progettazione e Realizzazione Lavori

**AUTOSTRADA A2 MEDITERRANEA
NUOVO SVINCOLO DI MORMANNO**

PROGETTO DEFINITIVO		COD. UC 162			
PROGETTAZIONE: R.T.I.: PROGIN S.p.A. (capogruppo mandataria) CREW Cremonesi Workshop S.r.l - ART Risorse Ambiente Territorio S.r.l ECOPLAME S.r.l. - InArPRO S.r.l.					
RESPONSABILE INTEGRAZIONE PRESTAZIONI SPECIALISTICHE: Dott. Ing. Antonio GRIMALDI (Progin S.p.A.)	CAPOGRUPPO MANDATARIA: PROGETTAZIONE INFRASTRUTTURE  Direttore Tecnico: Dott. Ing. Paolo IORIO				
IL GEOLOGO: Dott. Geol. Giovanni CARRA (ART Ambiente Risorse e Territorio S.r.l.)	MANDANTI:   Direttore Tecnico: Dott. Arch. Claudio TURRINI Direttore Tecnico: Dott. Ing. Ivo FRESIA				
IL COORDINATORE PER LA SICUREZZA IN FASE DI PROGETTAZIONE: Dott. Ing. Michele Curiale (Progin S.p.A.)	VISTO: IL RESPONSABILE DEL PROCEDIMENTO: Dott. Ing. Antonio Citarella				
ECOPLAME ambiente e paesaggio Direttore Tecnico: Dott. Arch. Pasquale Pisano	InArPRO INGEGNERIA ARCHITETTURA Direttore Tecnico: Dott. Ing. Massimo T. DE IORIO				
PROTOCOLLO _____ DATA _____ 20__					
PROGETTO OPERE D'ARTE MINORI SEMISVINCOLO NORD - RAMPA 2-2 - OS07 E OS08 - TERRE RINFORZATE SEZIONE TIPO TERRA RINFORZATA					
CODICE PROGETTO DP UC162 D20	NOME FILE T00OS07STRST01B-02A.dwg CODICE ELAB.: T00OS07STRST01	REVISIONE B			
		SCALA: 1:50			
B	EMISSIONE A SEGUITO ISTRUTTORIA	MARZO 2022	M. PERRINO	P. VALENTE	P. IORIO
A	EMISSIONE ESECUTIVA	MAGGIO 2020	A. COZZOLINO	P. VALENTE	P. IORIO
REV.	DESCRIZIONE	DATA	REDATTO	VERIFICATO	APPROVATO