


INCIDENZE ARMATURE	
Pali	Cordoli
(kg/m3)	(kg/m3)
160	100

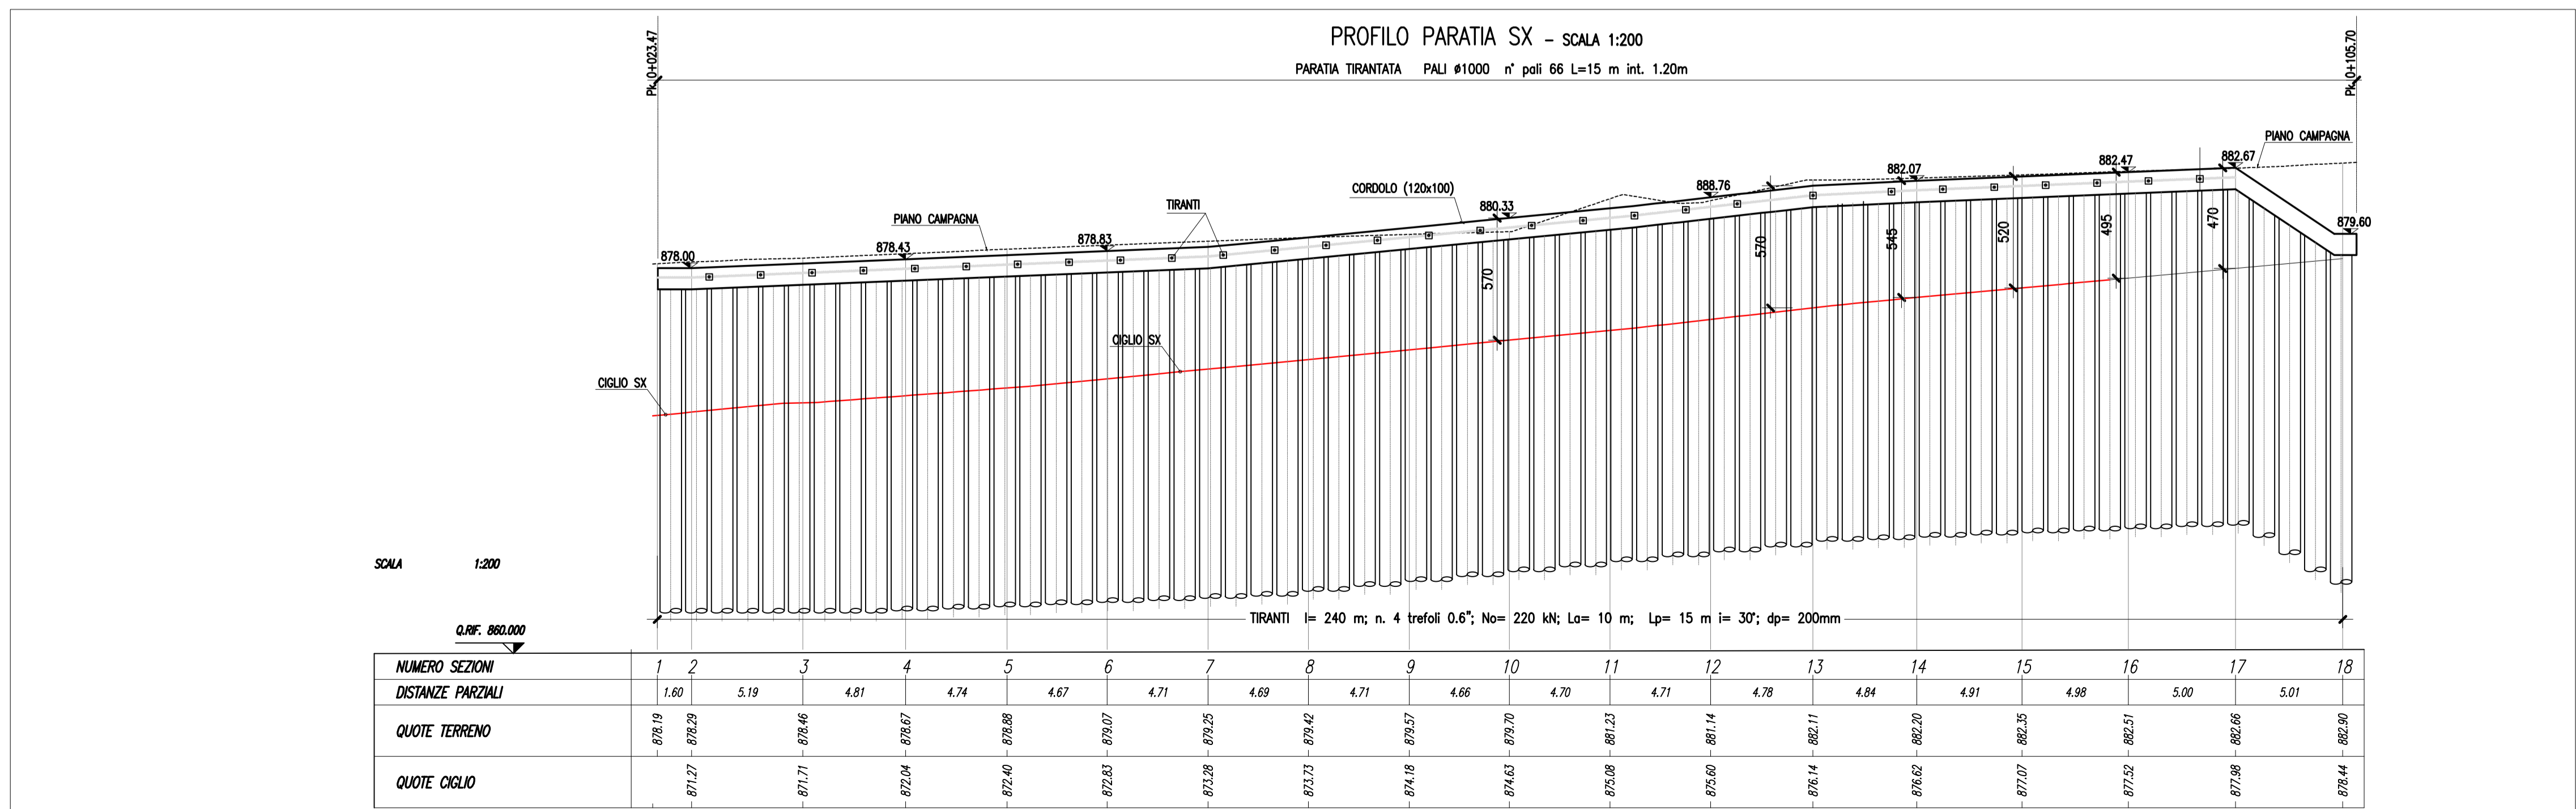



**Direzione Progettazione e Realizzazione Lavori**

### AUTOSTRADA A2 MEDITERRANEA NUOVO SVINCOLO DI MORMANNO

COD. UC 162

**PROGETTO DEFINITIVO**

PROGETTAZIONE: R.T.I.: PROGİN S.p.A. (capogruppo mandataria)  
 CREW Cremonesi Workshop S.r.l - ART Risorse Ambiente Territorio S.r.l  
 ECOPLAME S.r.l. - InArPRO S.r.l.

RESPONSABILE INTEGRAZIONE PRESTAZIONI SPECIALISTICHE: Dott. Ing. Antonio GRIMALDI (Progin S.p.A.)	CAPOGRUPPO MANDATARIA: PROGETTAZIONE INFRASTRUTTURE <b>PROGİN S.p.A.</b> MANDANTI:
IL GEOLOGO: Dott. Geol. Giovanni CARRA (ART Ambiente Risorse e Territorio S.r.l.)	DIRETTORE TECNICO: Dott. Ing. Paolo IORIO
IL COORDINATORE PER LA SICUREZZA IN FASE DI PROGETTAZIONE: Dott. Ing. Michele Curiale (Progin S.p.A.)	DIRETTORE TECNICO: Dott. Arch. Claudio TURRINI
VISTO: IL RESPONSABILE DEL PROCEDIMENTO: Dott. Ing. Antonio Citarella	DIRETTORE TECNICO: Dott. Ing. Ivo FRESIA
PROTOCOLLO _____ DATA _____ 20__	DIRETTORE TECNICO: Dott. Arch. Pasquale Pisano

**PROGETTO OPERE D'ARTE MINORI**  
 SEMISVINCOLO SUD - DEVIAZIONE SS.19 - OS11 PARATIA DI SOTEGNO IN SX  
 PIANTE, PROFILO E SEZIONI TRASVERSALI

CODICE PROGETTO	NOME FILE	REVISIONE	SCALA:
DP UC162 D20	T00OS11STRCP01B.DWG	B	1:200
	CODICE ELAB.		
	T00OS11STRCP01		

REV.	DESCRIZIONE	DATA	REDATTO	VERIFICATO	APPROVATO
B	EMISSIONE A SEGUITO ISTRUTTORIA	MARZO 2022	A. COZZOLINO	P. VALENTE	P. IORIO
A	EMISSIONE	MAGGIO 2020	A. COZZOLINO	P. VALENTE	A. IORIO