



PLANIMETRIA Deviazione strada locale 4-2

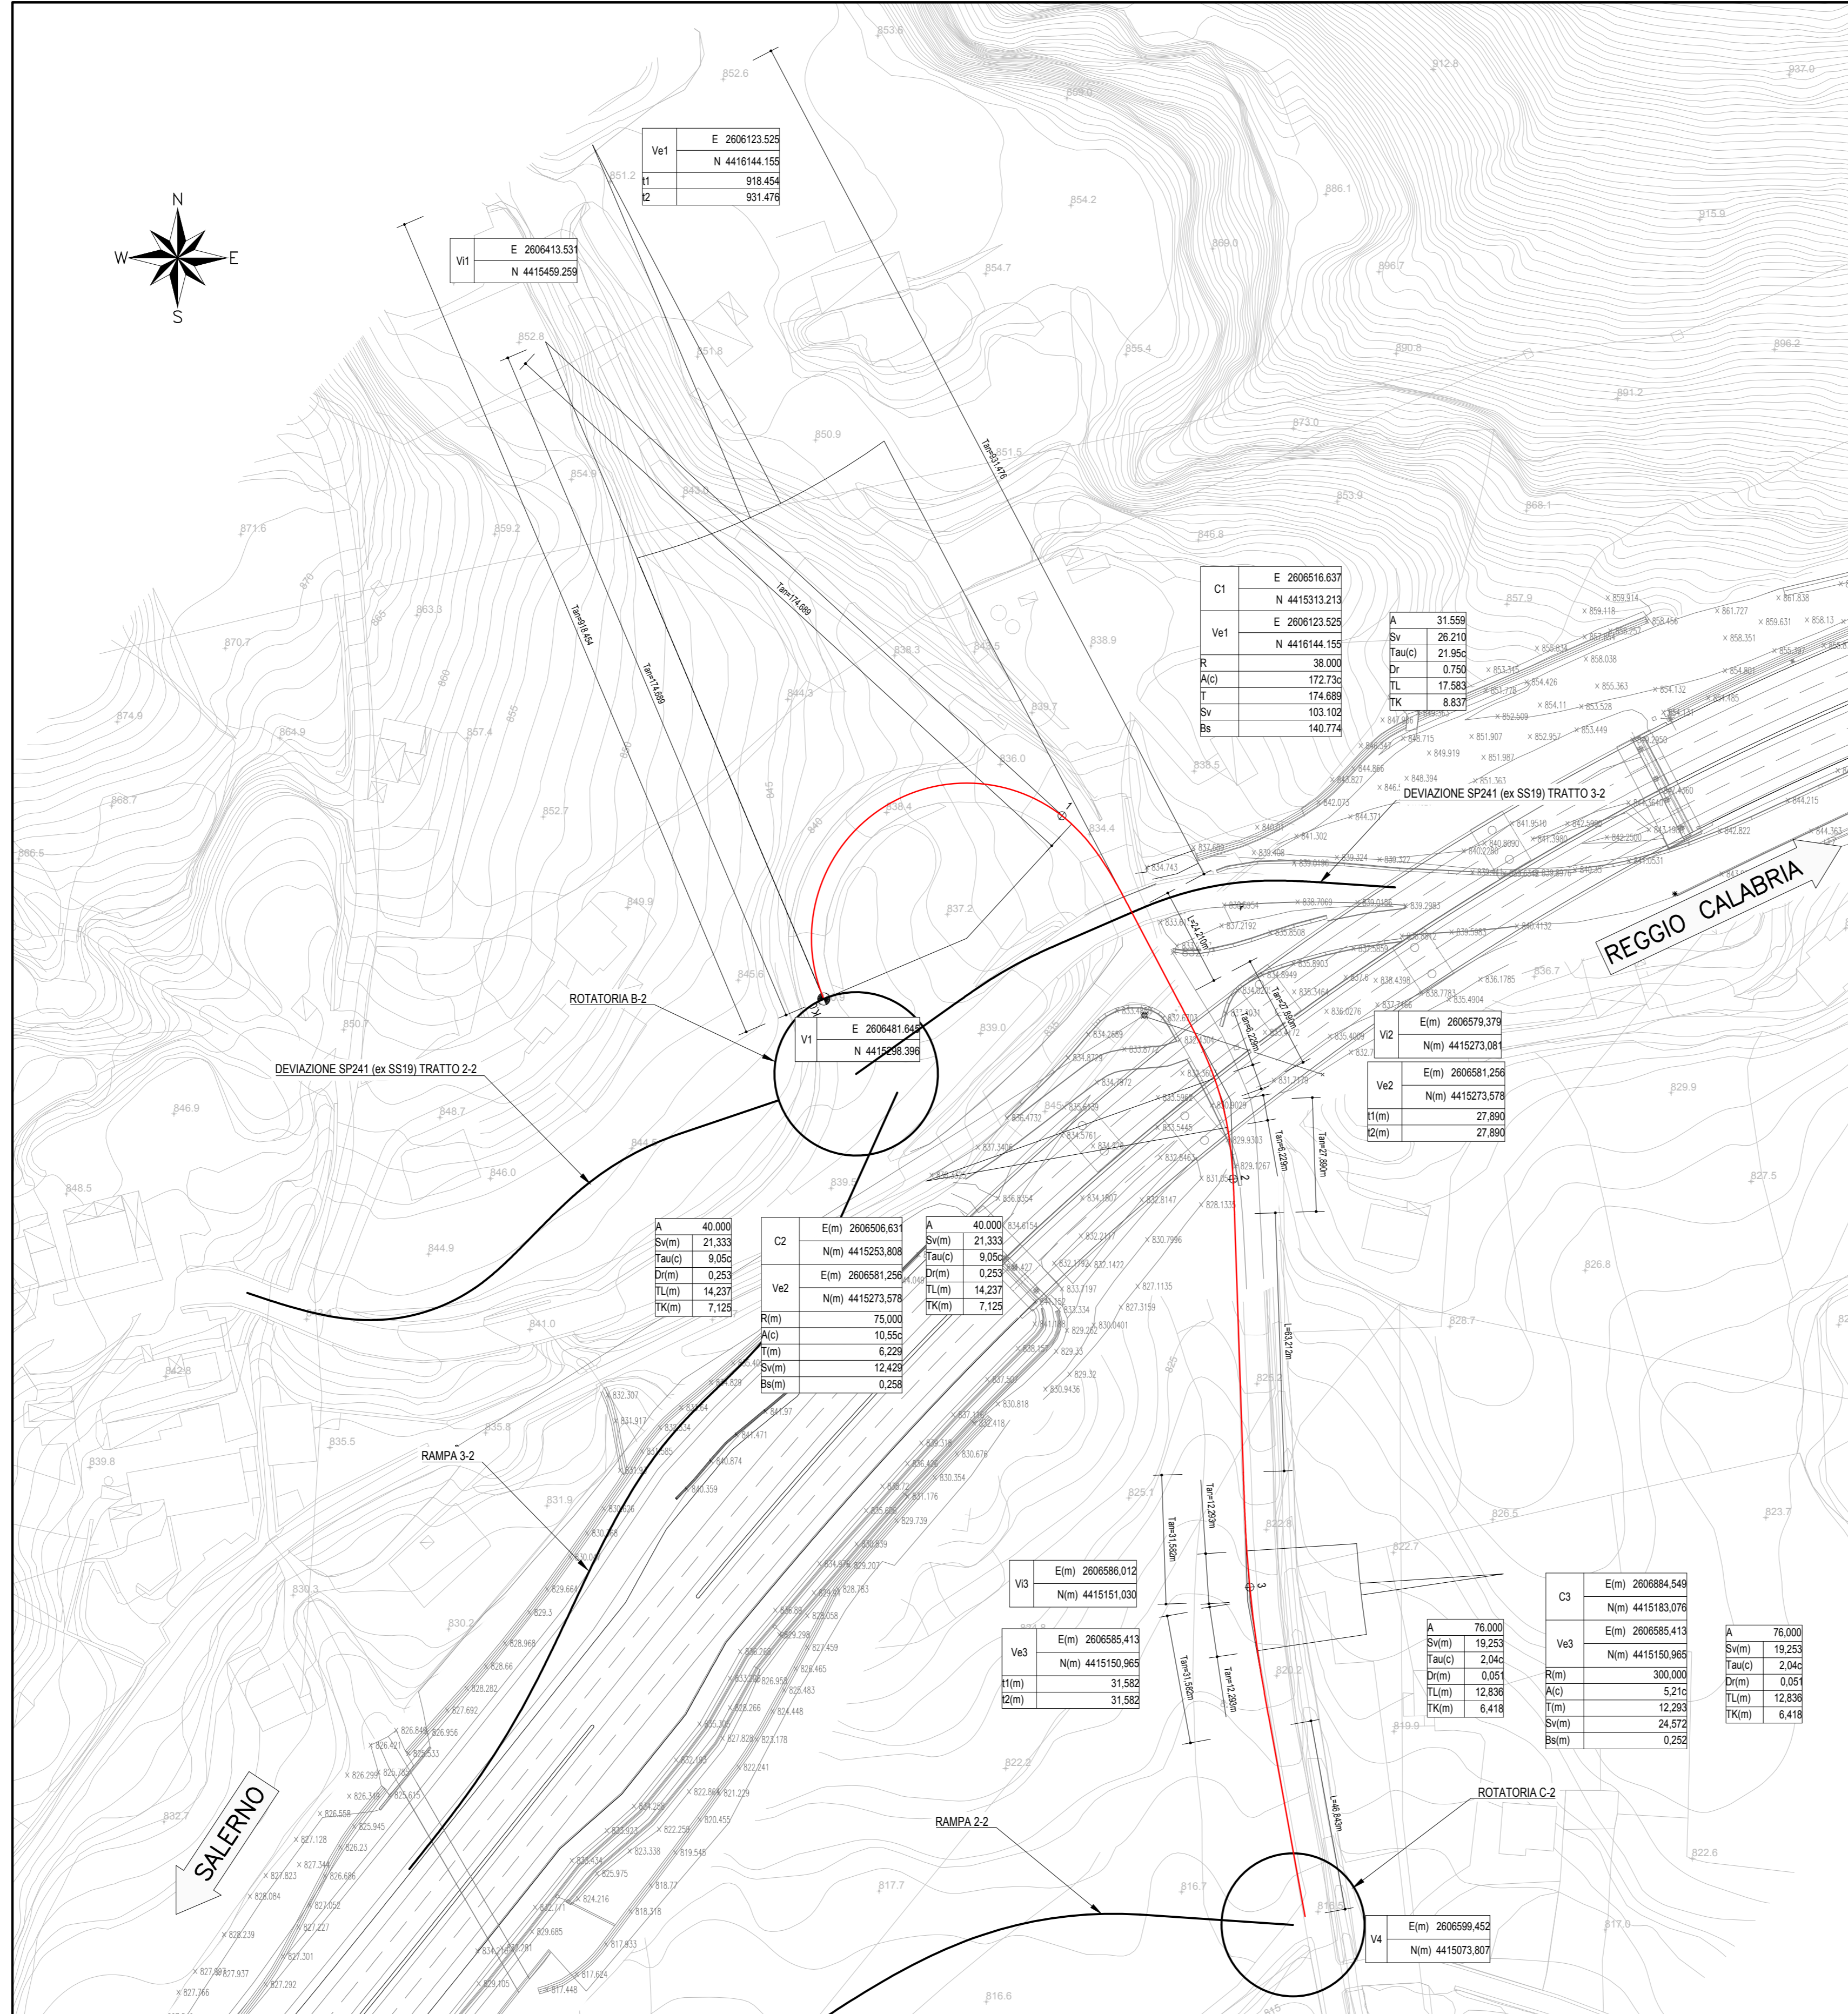

KEY-PLAN

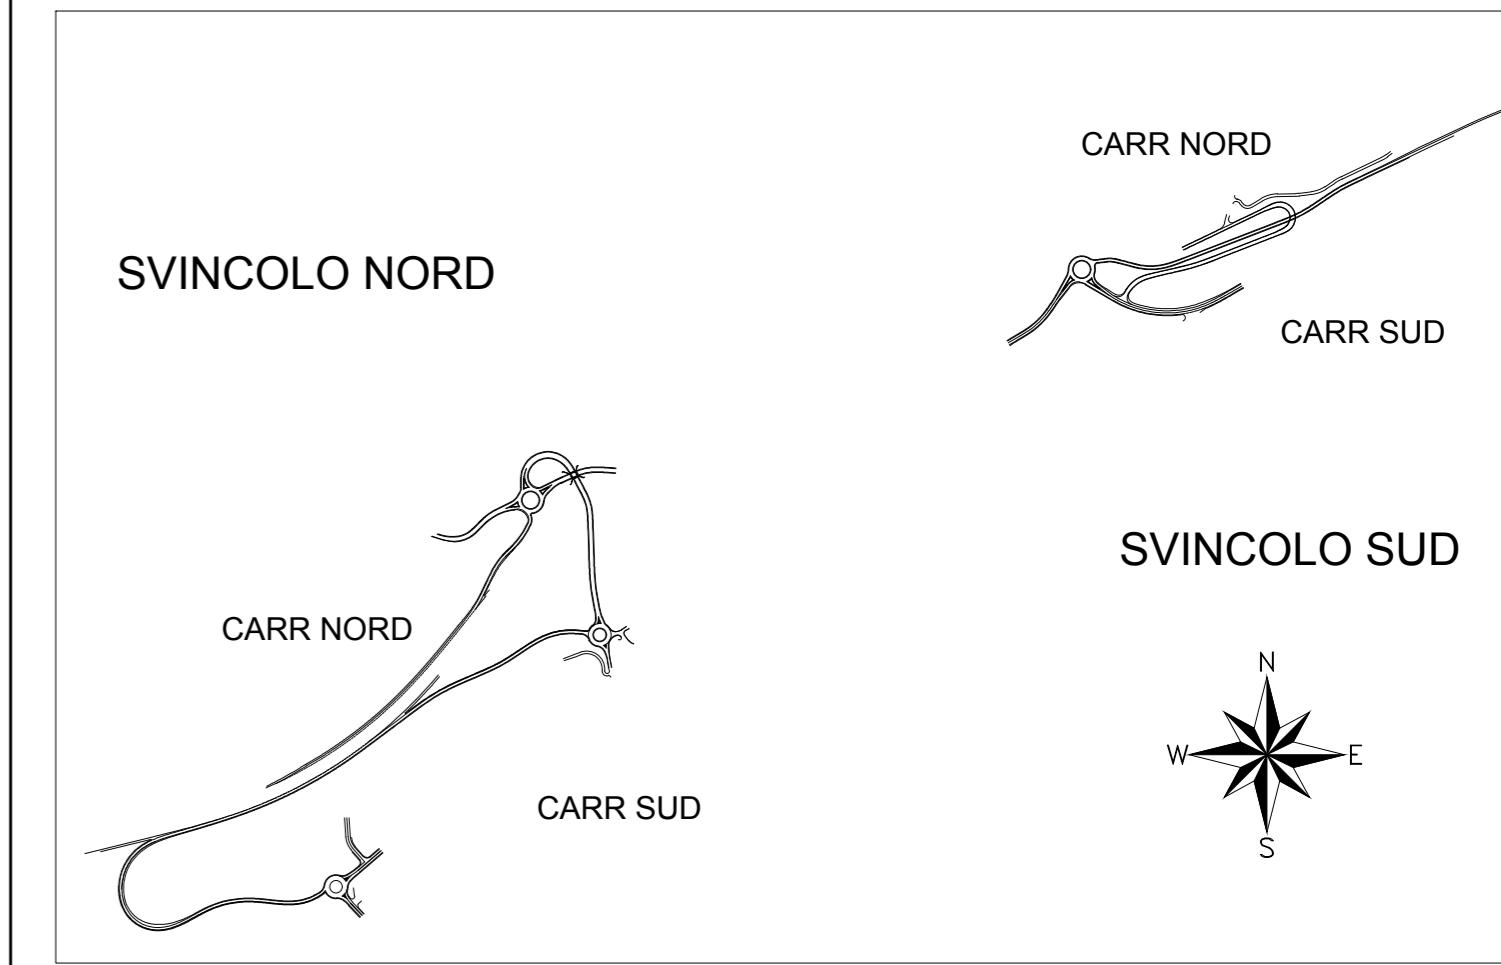

Direzione Progettazione e Realizzazione Lavori

AUTOSTRADA A2 MEDITERRANEA
NUOVO SVINCOLO DI MORMANNO

PROGETTO DEFINITIVO

cod. UC 162

PROGETTAZIONE: R.T.I.: PROGIN S.p.A. (capogruppo mandataria)
CREW Cremonesi Workshop S.r.l. - ART Risorse Ambiente Territorio S.r.l.
ECOPLAME S.r.l. - InArPRO S.r.l.

RESPONSABILE INTEGRAZIONE PRESTAZIONI SPECIALISTICHE:
Dott. Ing. Antonio GRIMALDI (Progin S.p.A.)

CAPOGRUPPO MANDATARIA:
PROGIN S.p.A.
Dott. Ing. Paolo IORIO
Direttore Tecnico:

IL GEOLOGO:
Dott. Geol. Giovanni CARRA (ART Ambiente Risorse e Territorio S.r.l.)

MANDANT:
CREW Cremonesi Workshop S.r.l.
art
Dott. Ing. Michele Curiale (Progin S.p.A.)
Dott. Ing. Ivo FRESIA
Direttore Tecnico:

IL COORDINATORE PER LA SICUREZZA IN FASE DI PROGETTAZIONE:
Dott. Ing. Michele Curiale (Progin S.p.A.)

ECOPLAME
InArPRO
Dott. Arch. Pasquale Pisano
Dott. Arch. Massimo T. DE IORIO
Dott. Arch. Claudio TURRINI
Dott. Ing. Ivo FRESIA
Dott. Ing. Massimo T. DE IORIO

VISTO: IL RESPONSABILE DEL PROCEDIMENTO:
Dott. Ing. Antonio Citarella

ECOPLAME
InArPRO
Dott. Arch. Pasquale Pisano
Dott. Arch. Massimo T. DE IORIO

PROTOCOLLO DATA 201_

PROGETTO STRADALE - INTERSEZIONI E SVINCOLI
SEMISVINCOLO NORD
DEVIAZIONE STRDA LOCALE 4-2: PLANIMETRIA DI TRACCIAMENTO

CODICE PROGETTO	NOME FILE	REVISIONE	SCALA:
DP UC162 D20	TO0PS02TRAPL08C.dwg	C	1:1000
	CODICE ELAB: T00PS02TRAPL08		

REV.	DESCRIZIONE	DATA	REDATTO	VERIFICATO	APPROVATO
C	EMISSIONE PER OSSERVAZIONI MIMS	NOVEMBRE 2021	MARINO	VELOTTA	IORIO
B	EMISSIONE A SEGUITO ISTRUTTORIA ANAS	APRILE 2021	MARINO	VELOTTA	IORIO
A	EMISSIONE	MAGGIO 2020	DI SERIO	VELOTTA	IORIO