SEZIONE N. : 1
Q. PROGETTO : 839,146
DIST.PROG. : 0+000,000

SCAVI E BONIFICHE	
SCOTICO	5,19 mq
BONIFICA	5,19 mq
RILEVATI	
RILEVATO	1,43 mq
TERRENO VEGETALE	1,89 m
SOVRASTRUTTURA	
STRATO DI USURA	7,00 m
STRATO DI BINDER	7,00 m
STRATO DI BASE	7,00 m
STRATO DI MISTO CEMENTATO	7,00 m

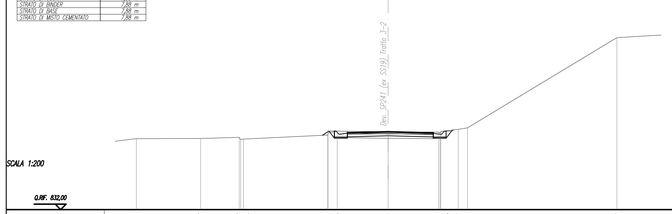

| | | |