


LEGENDA

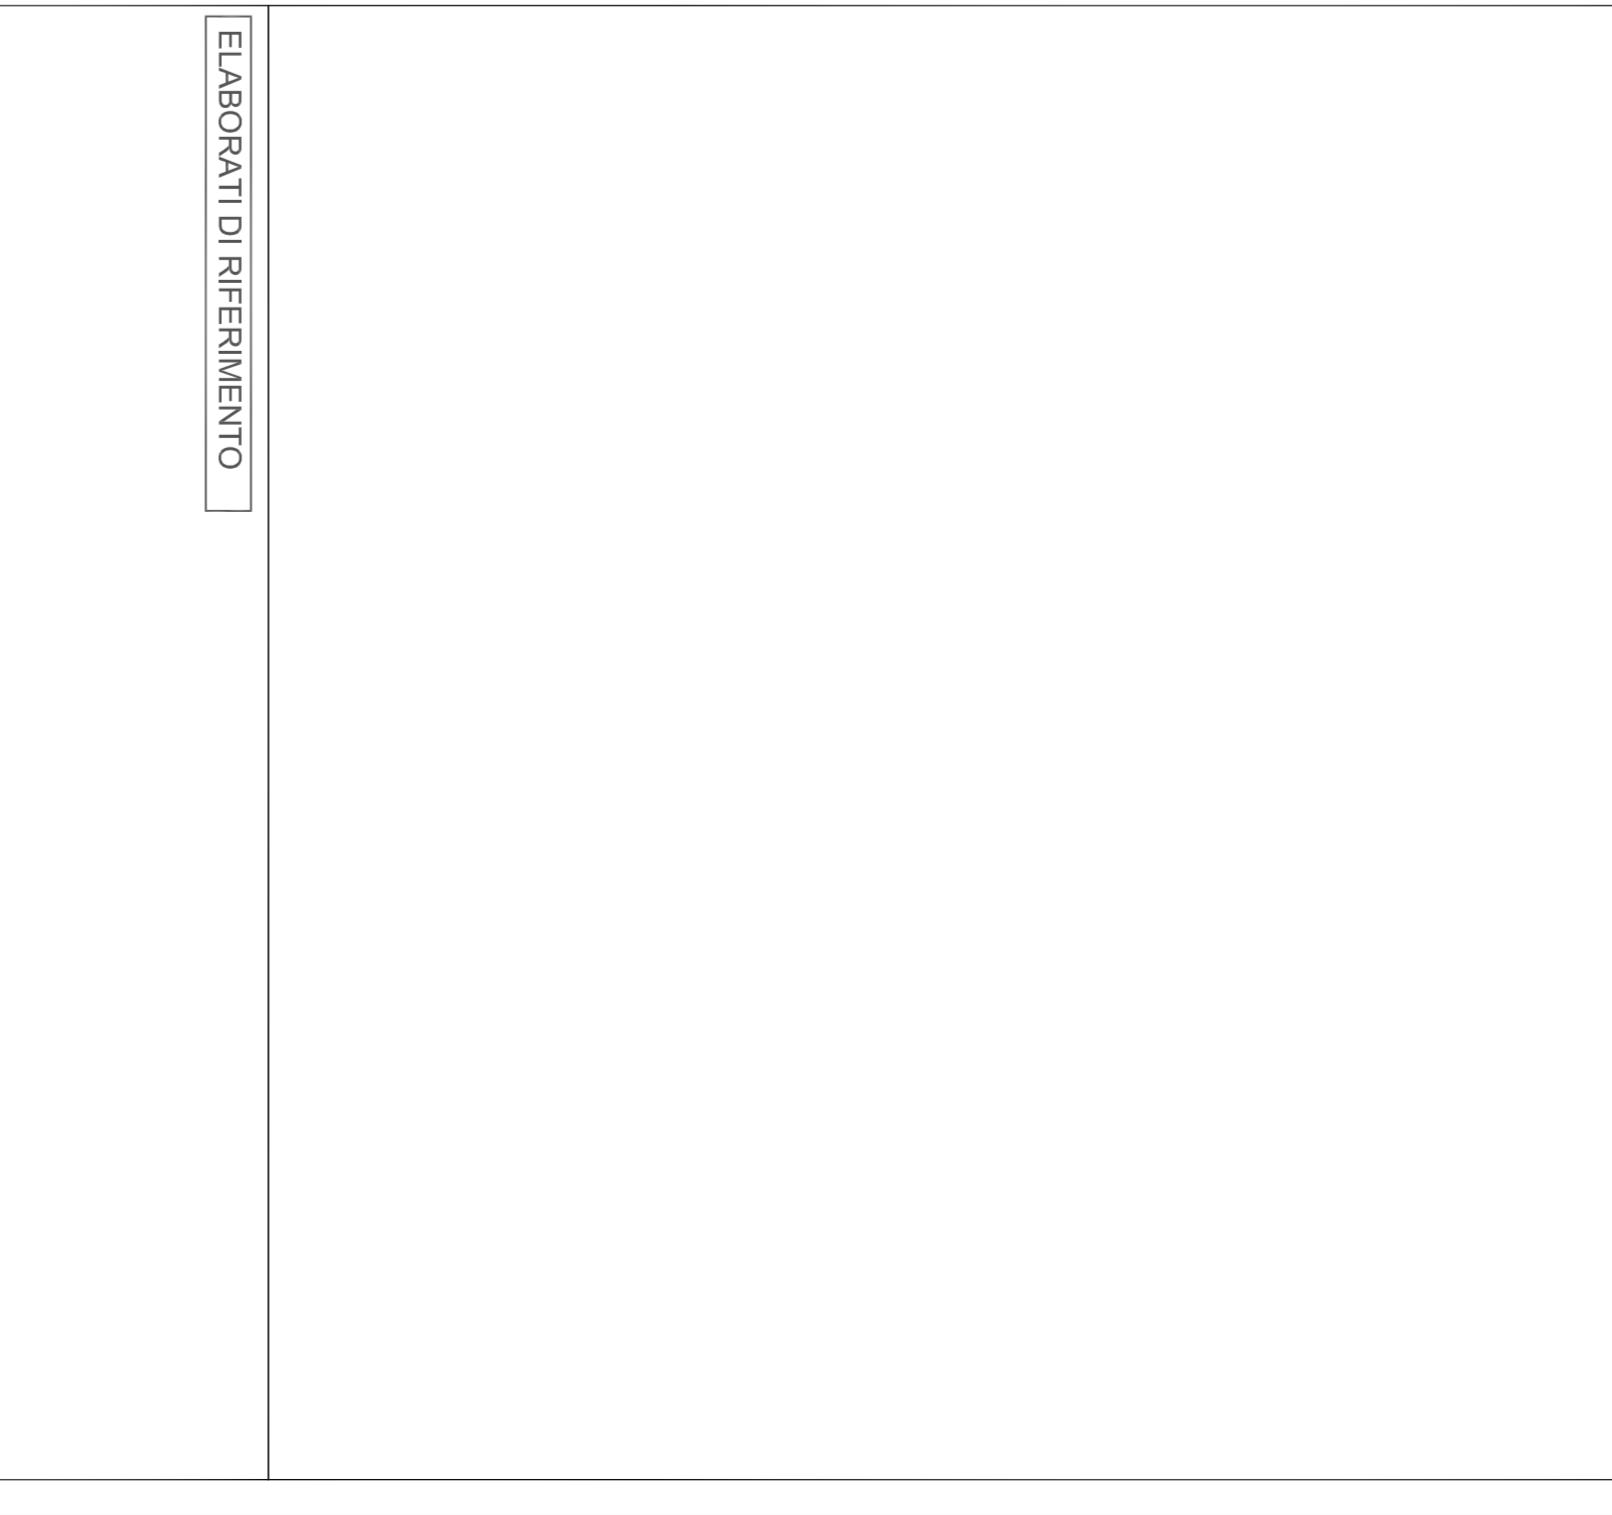

ELABORATI DI RIFERIMENTO

NOTE




ASSE AUTOSTRADALE
IMPIANTI TECNICI
OPERE SINGOLARI
SINCIOLO SAN POSSIDONIO-CONCORDIA - MIRANOLOLA
SCHEMA FUNZIONALE IMPIANTO DI ESAZIONE

PROGETTO DEFINITIVO














































SCHEMA A BLOCCHI PISTA PROMISCUA DI ENTRATA E/ET

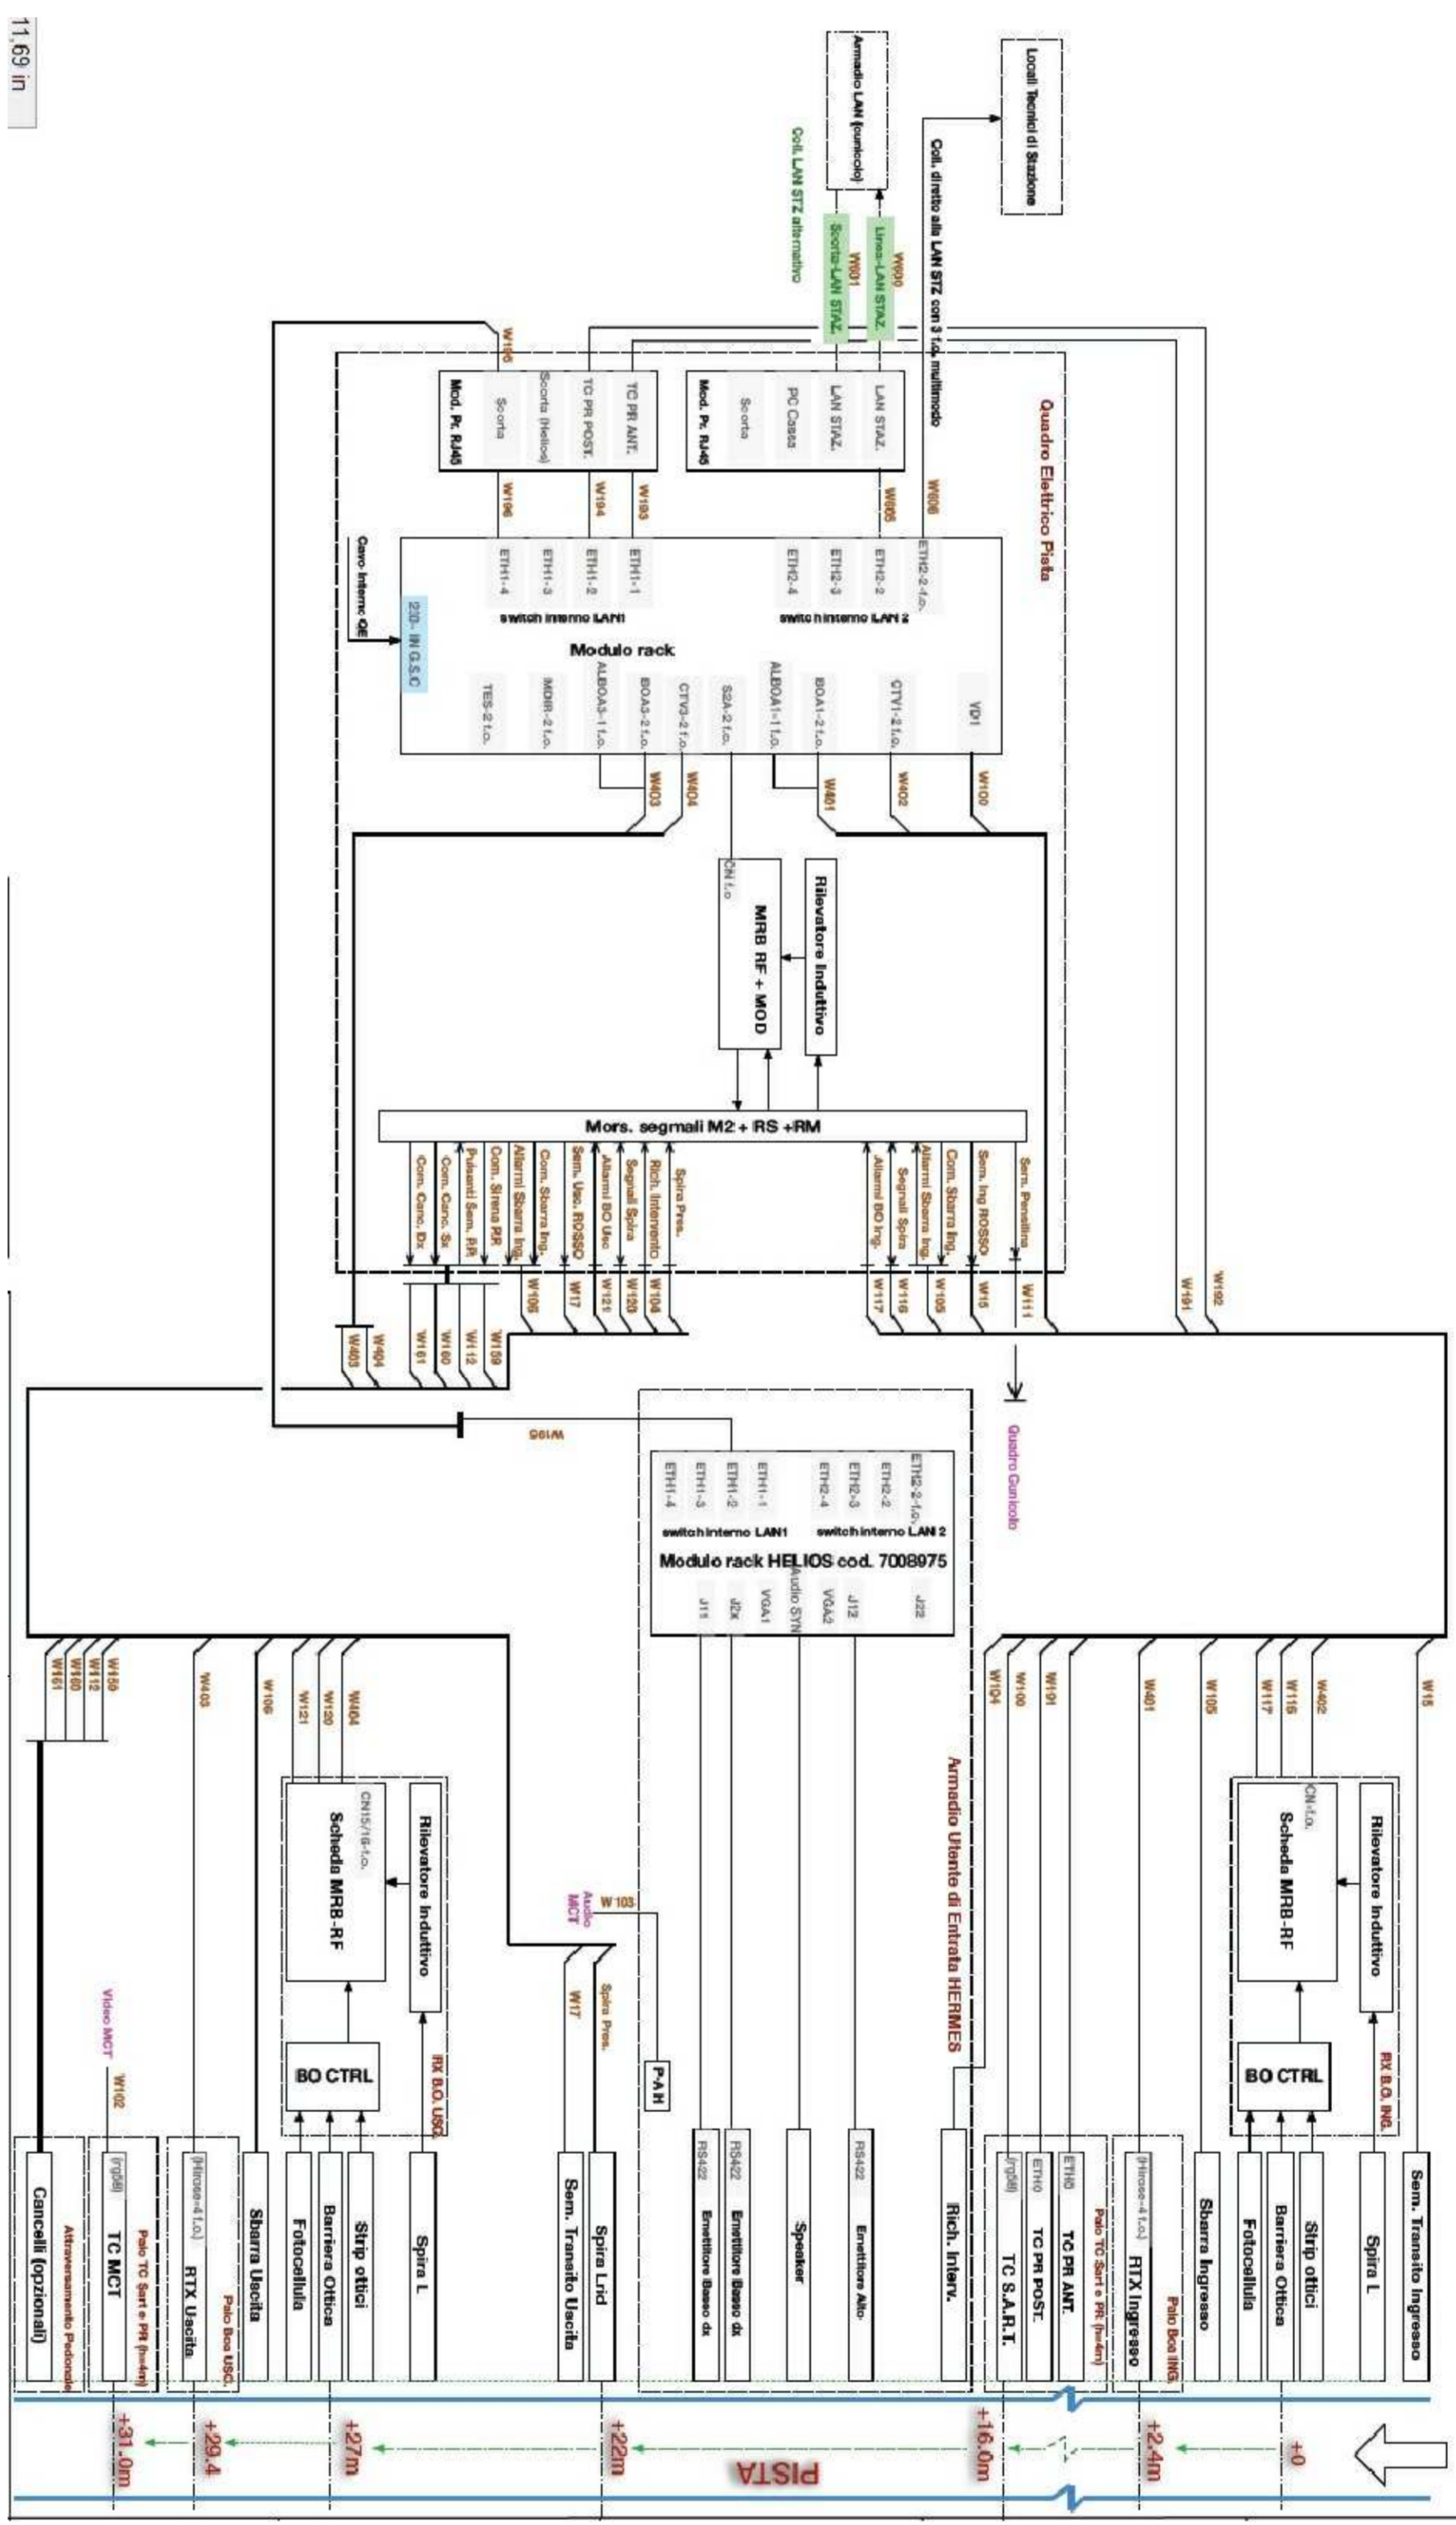

SCHEMA A BLOCCHI PISTA PROMISCUA CON CASA AUTOMATICA UA/UTC

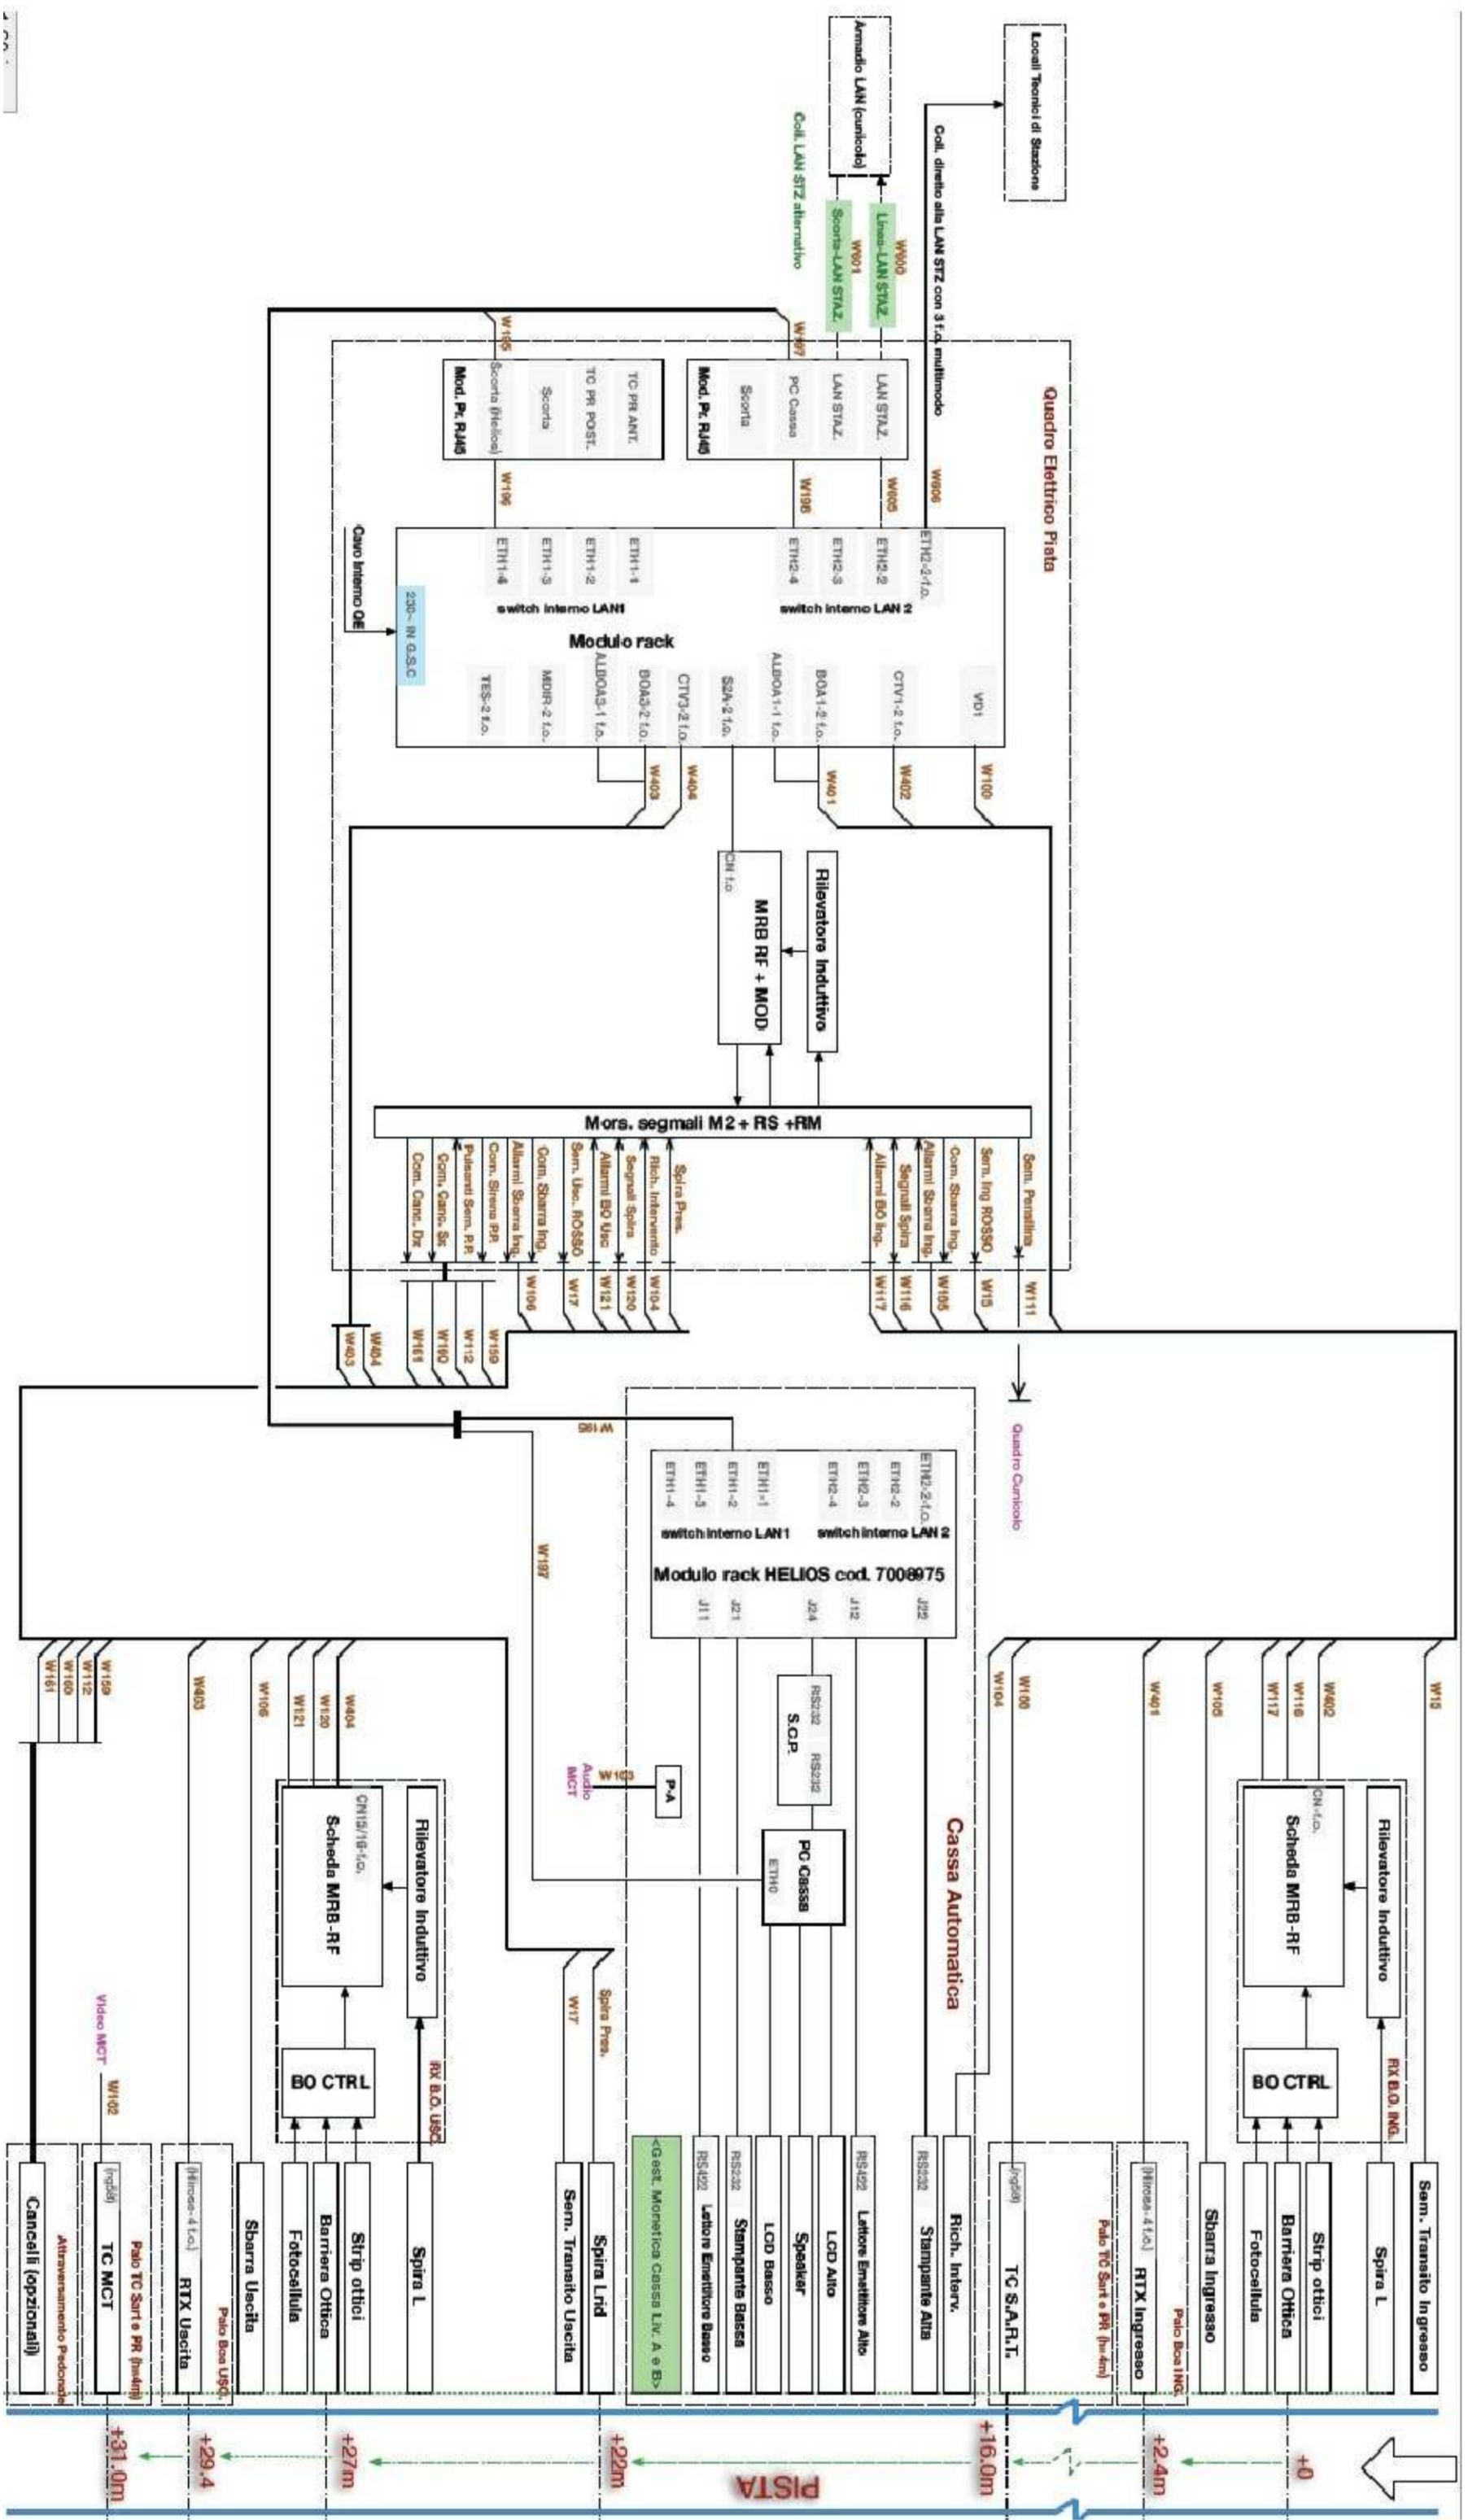

SCHEMA A BLOCCHI PISTA TELEPASS DI USCITA UT

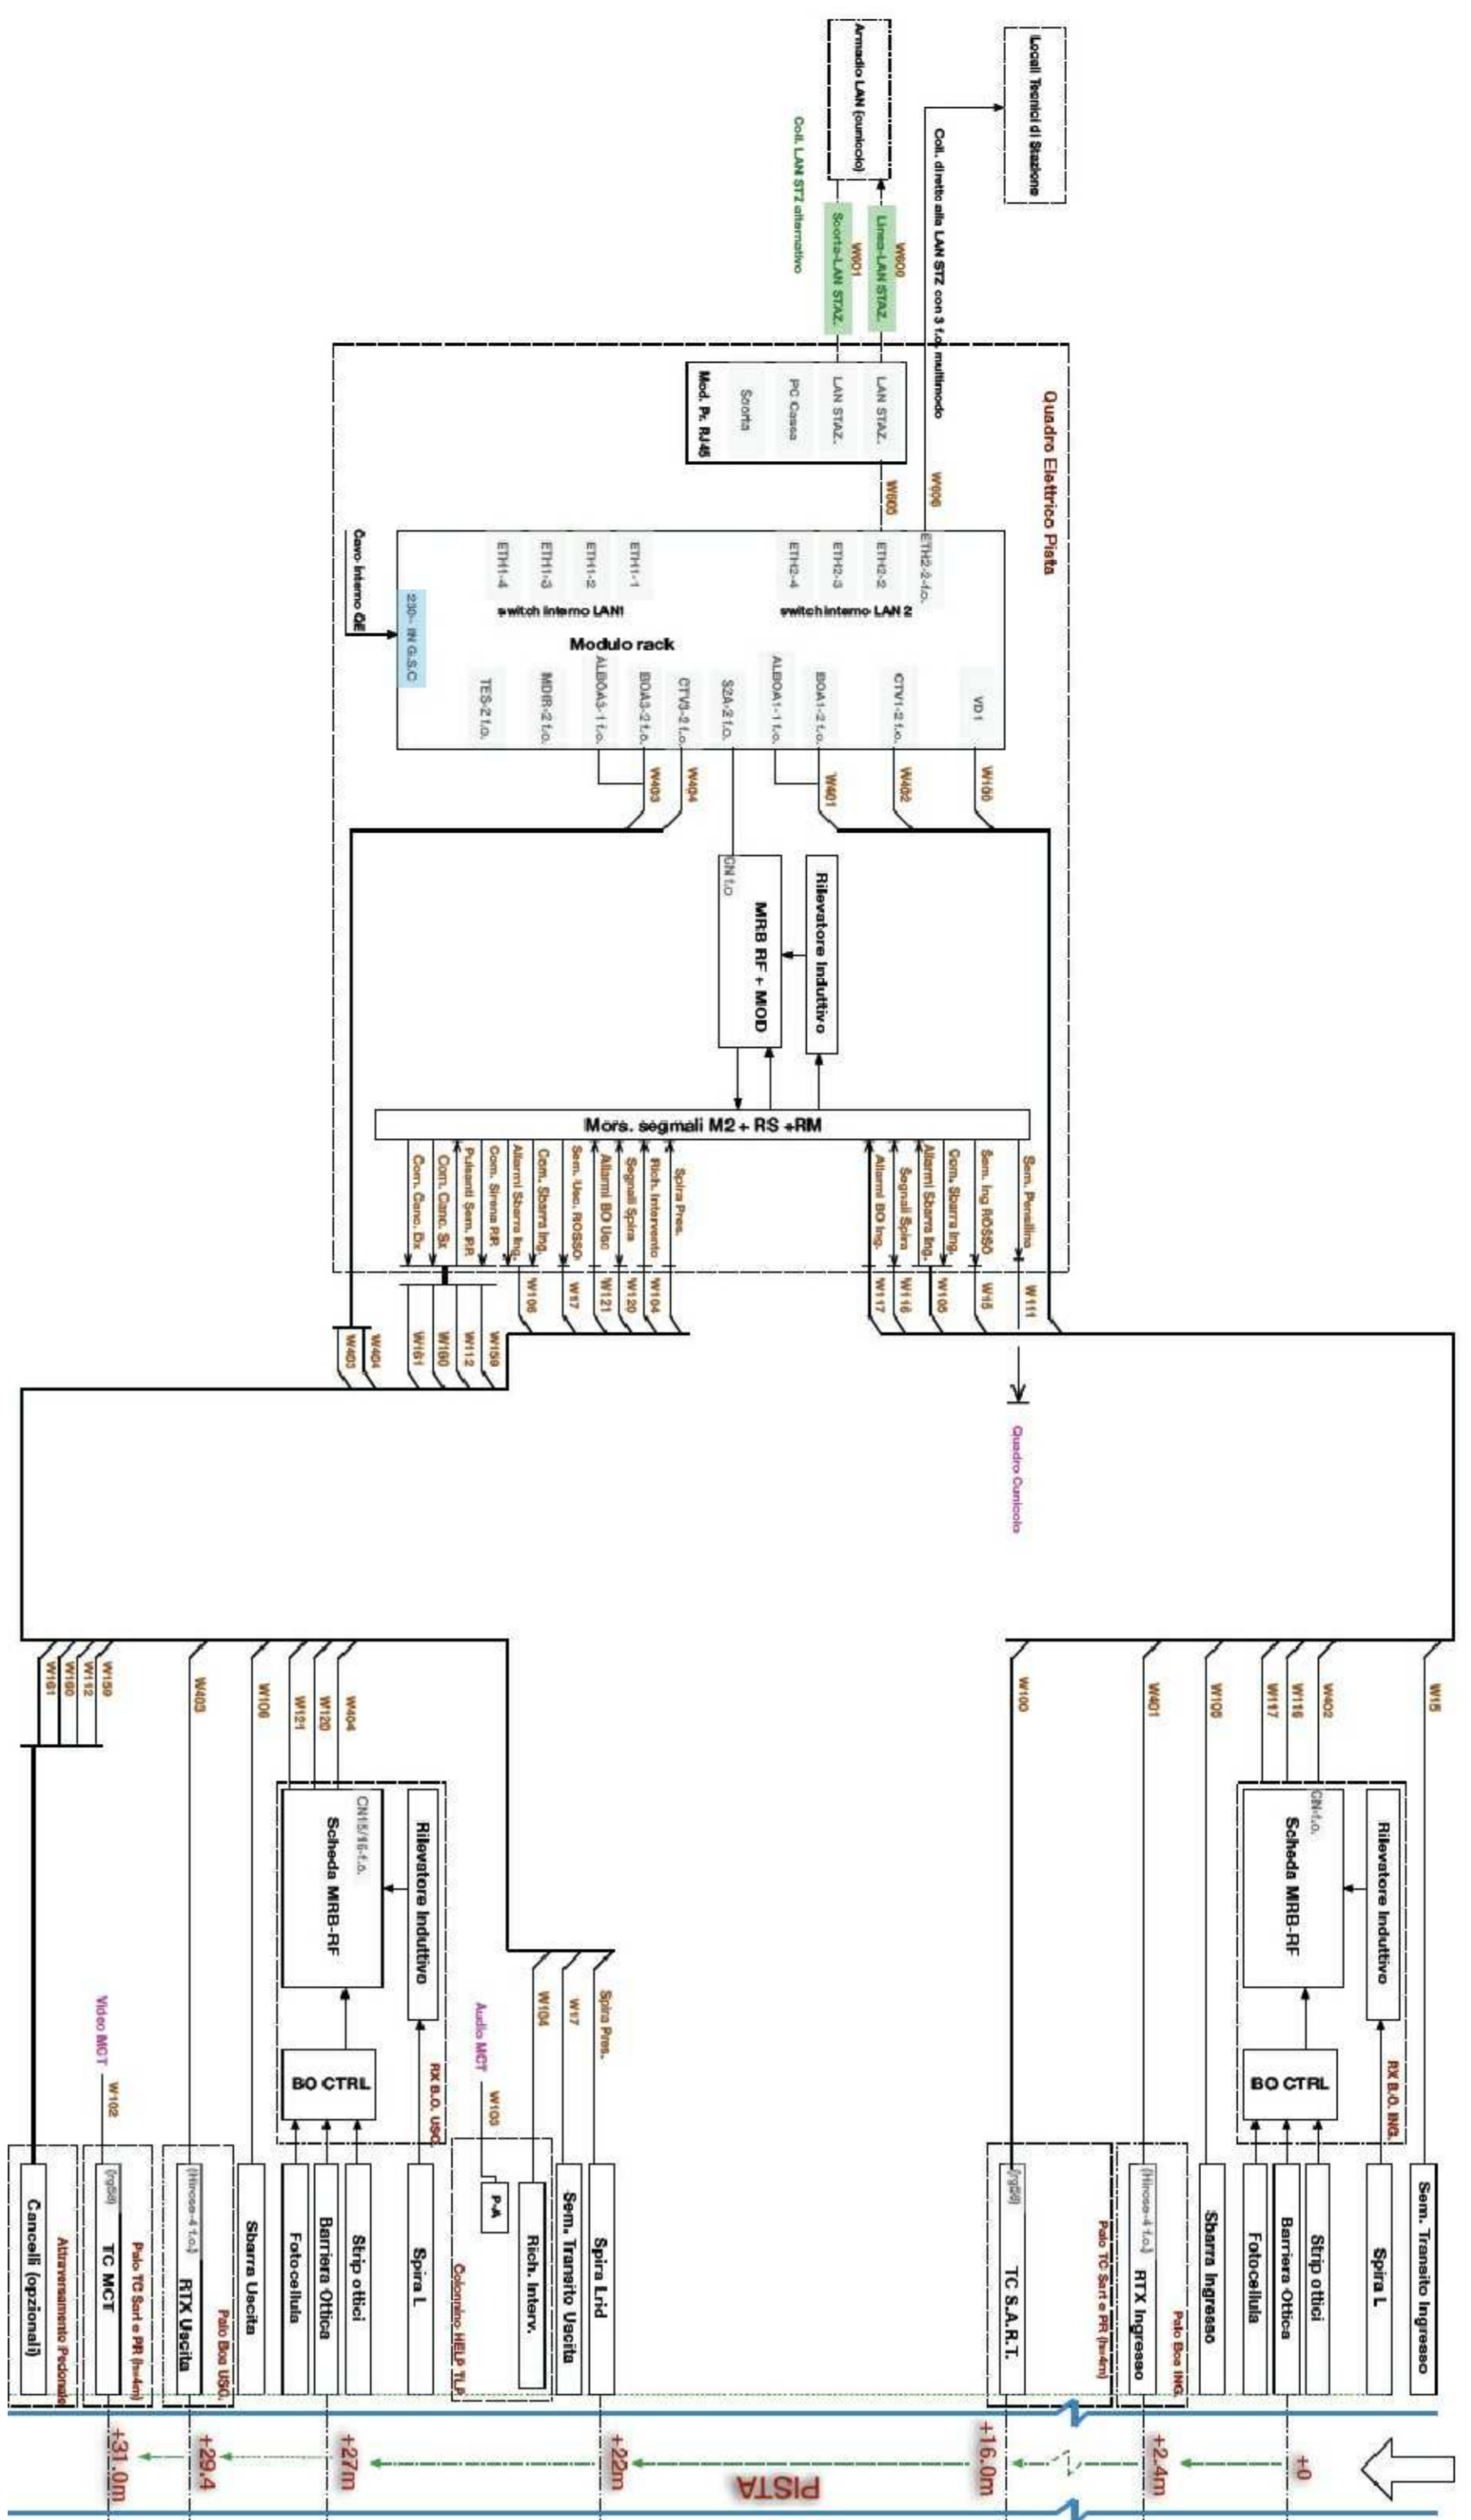

SCHEMA A BLOCCHI PISTA TELEPASS DI ENTRATA ET

