PLANIMETRIA AUTOSTAZIONE - scala 1:200

IDRANTE A COLONNA UNI 70

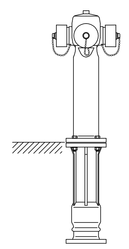

Idrante a colonna in ghisa
con 2 sbocchi UNI 70

KEY-PLAN

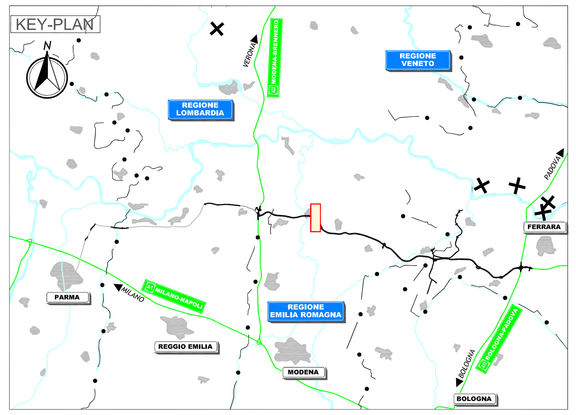

LEGENDA

LEGENDA SIMBOLI	
D - 4"	Tubazione in acciaio zincato per impianto antincendio per posa a vista
DE 110	Tubazione in polietilene con giunzioni saldate per impianto antincendio per posa interrata
	Sarracinesca impianto antincendio
	Cassetta antincendio UNI 45 con lancia a doppio effetto e manichetta lunghezza 20 mt (portata = 120 l/1')
	Idrante a colonna soprassuolo 2xUNI70 conforme alla norma UNI 9485, completo di tubazione flessibile lunghezza 50 mt. e lancia di erogazione, contenute in cassetta con portello a norma UNI EN 671-2 (portata = 300 l/1')

(1) Serbatoio di accumulo per gruppo integrato antincendio capacità 60 mc

IL CONCEDENTE

Regione Emilia-Romagna

IL CONCESSIONARIO

ARC AUTOSTRADA REGIONALE CISPADANA

AUTOSTRADA REGIONALE CISPADANA

DAL CASELLO DI REGGIOLO-ROLO SULLA A22 AL CASELLO DI FERRARA SUD SULLA A13

CODICE C.U.P. E81B08000060009

PROGETTO DEFINITIVO

ASSE AUTOSTRADALE

IMPIANTI TECNICI

OPERE SINGOLARI

SVINCOLO SAN POSSIDONIO-CONCORDIA - MIRANDOLA

PLANIMETRIA IMPIANTO ANTINCENDIO E PARTICOLARI

IL PROGETTISTA

Ing. Antonio De Fazio
Albo Ingegneri Prov. BO n° 3696/A

RESPONSABILE INTEGRAZIONE PRESTAZIONI SPECIALISTICHE

Ing. Emilio Salsi
Albo Ing. Reggio Emilia n° 945

IL CONCESSIONARIO

Autostrada Regionale Cispadana S.p.A.
IL PRESIDENTE
Giuseppe Pasquali

REV.	DATA	DESCRIZIONE	REDAZIONE	CONTROLLO	APPROVAZIONE
G					
F					
E					
D					
C					
B					
A	17.04.2012	EMISSIONE	FRASSINETI	DE FAZIO	SALSI

IDENTIFICAZIONE ELABORATO

NUM. PROGR.	CAD	LOTTO	GRUPPO	CODICE OPERA MEC.	TIPOLOGIA OPERA	ABBIT.	TIPO ELABORATO	PROGRESSIVO	REV.	DATA	SCALA
4208	PD	0	S02	SI10	0	IE	PD	03	A	MAGGIO 2012	1:200

IL PRESENTE DOCUMENTO NON POTRA' ESSERE COPIATO, RIPRODOTTO O ALTRIMENTI PUBBLICATO, IN TUTTO O IN PARTE, SENZA IL CONSENSO SCRITTO DEL CONCEDENTE. OGNI UTILIZZO NON AUTORIZZATO SARA' PERSEGUITO A NORMA DI LEGGE
THIS DOCUMENT MAY NOT BE COPIED, REPRODUCED OR PUBLISHED, EITHER IN PART OR IN ITS ENTIRETY, WITHOUT THE WRITTEN PERMISSION OF ARCESIO CONCORTIUM. UNAUTHORIZED USE WILL BE PROSECUTED BY LAW.

scala di stampa 1:1