



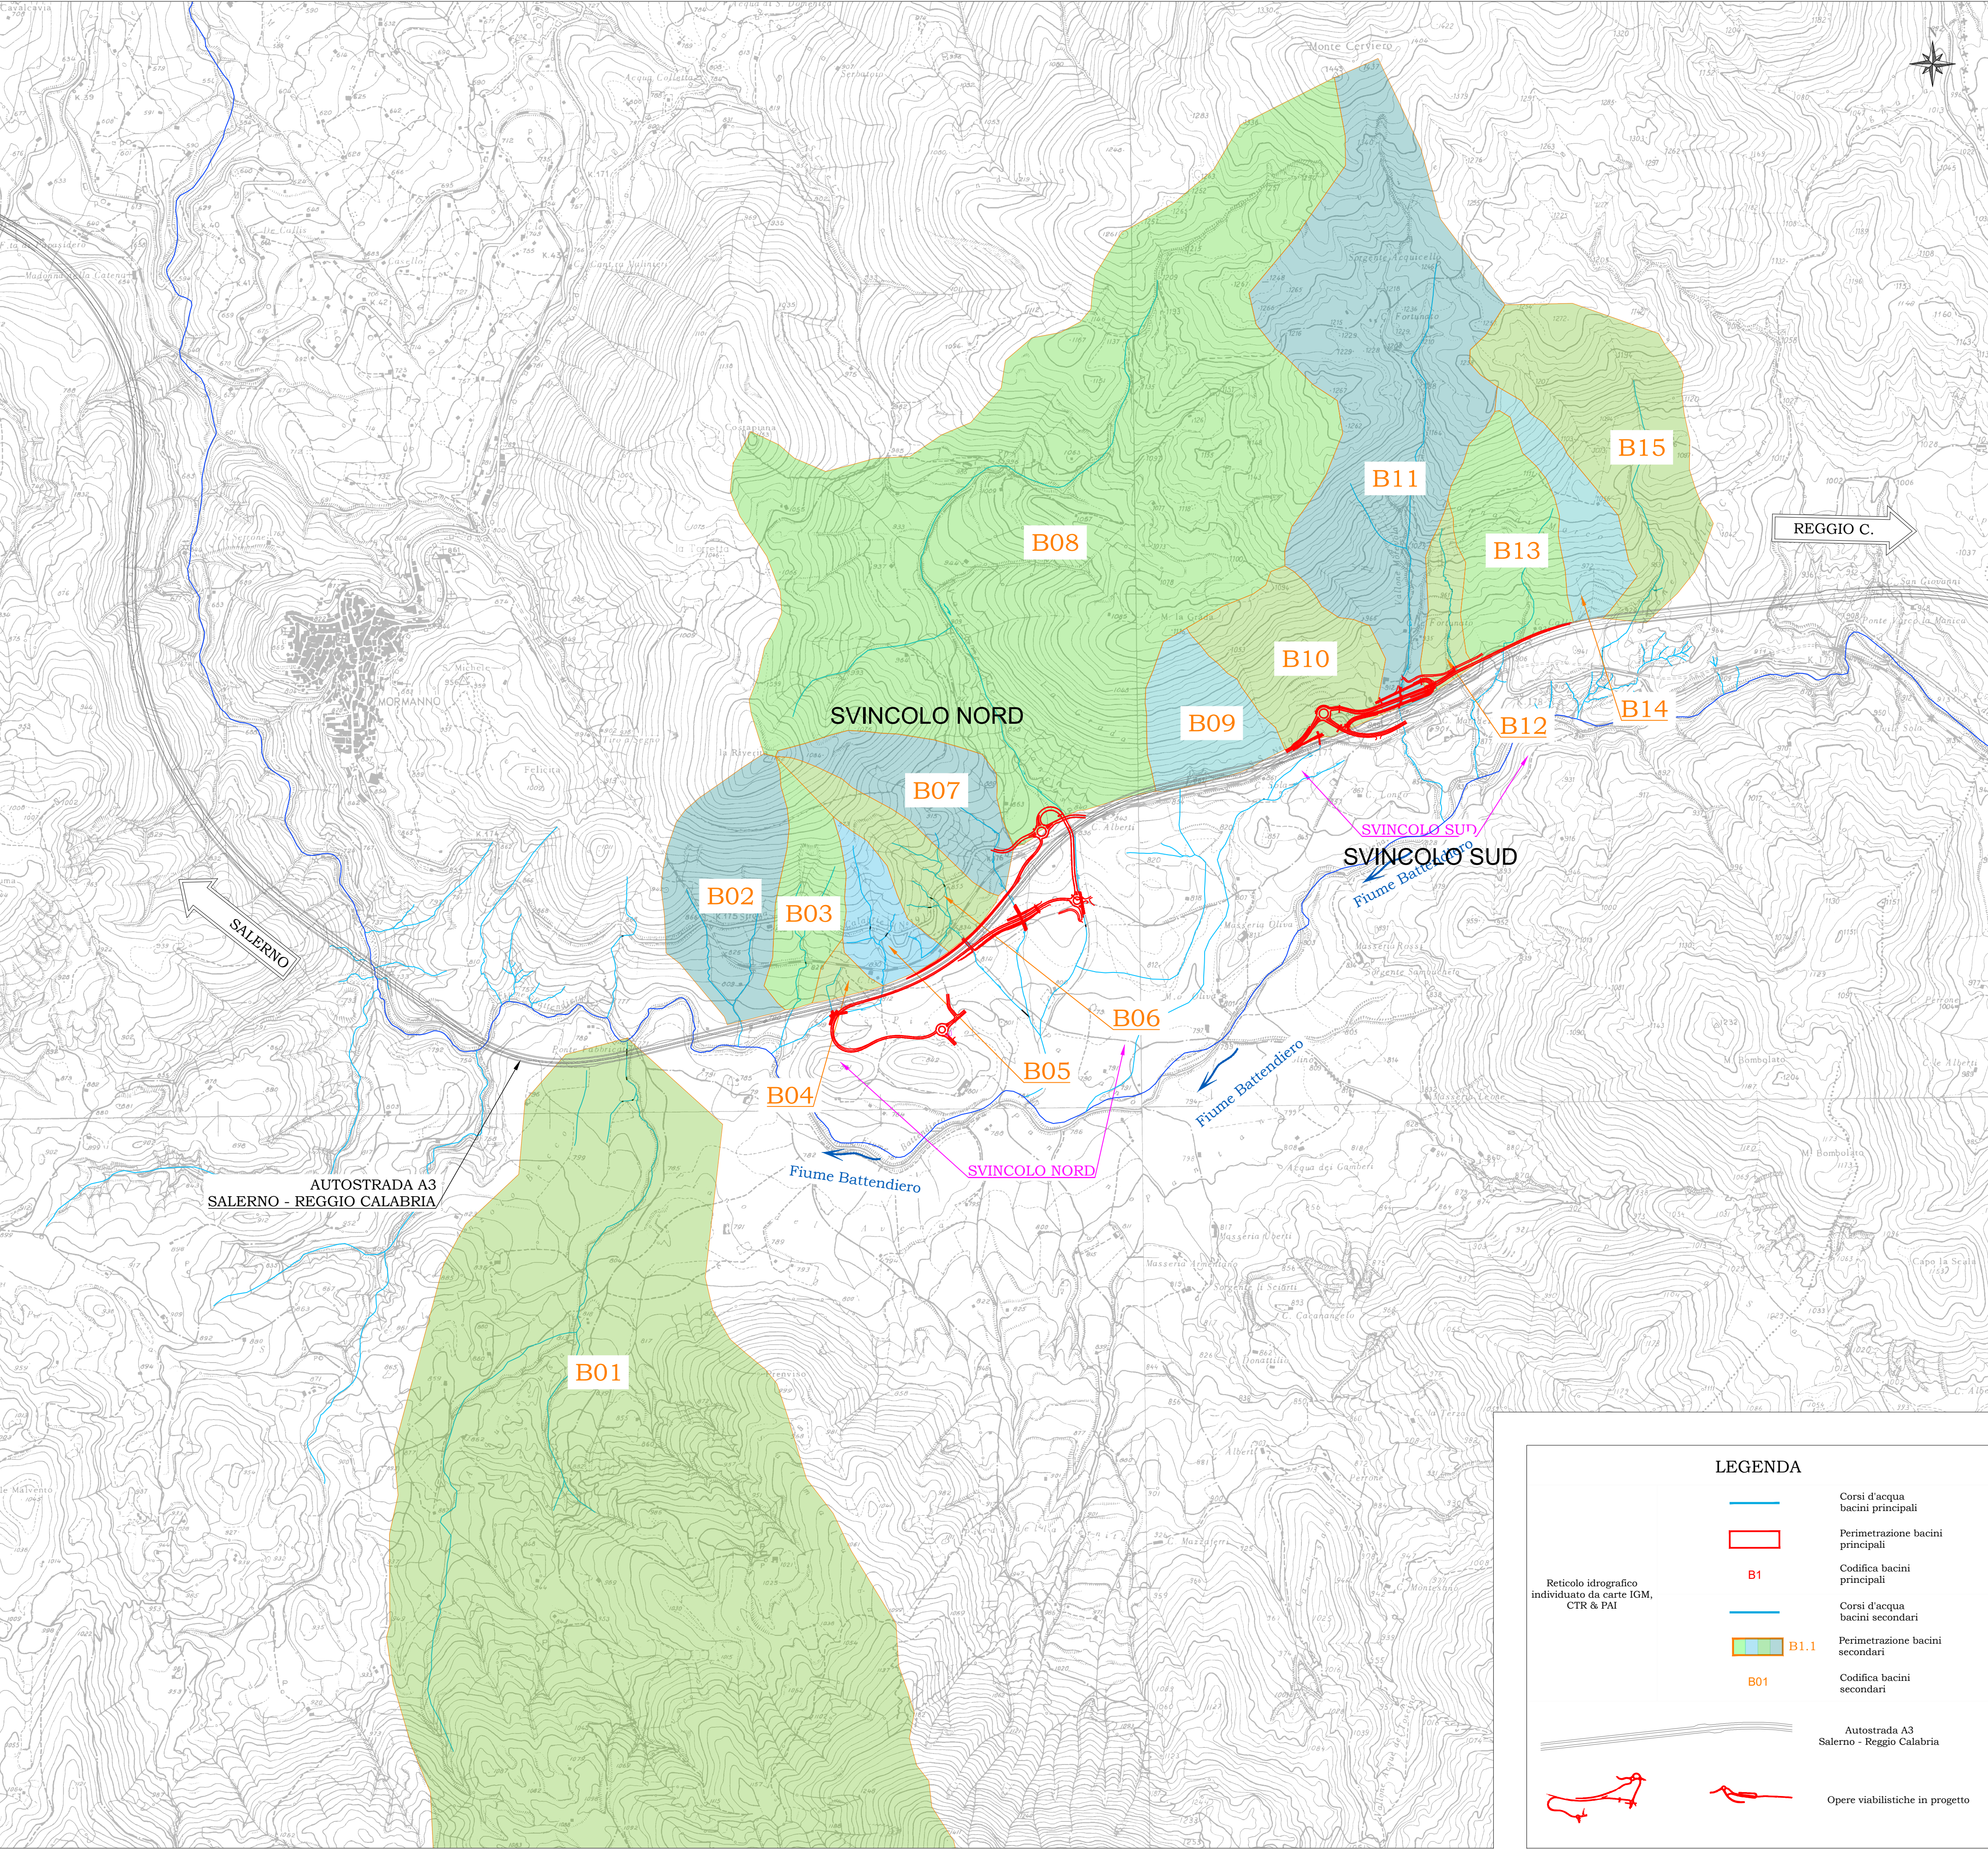

NOTE GENERALI

Limiti comunali, tracciati e bacini

Scala 1:100.000

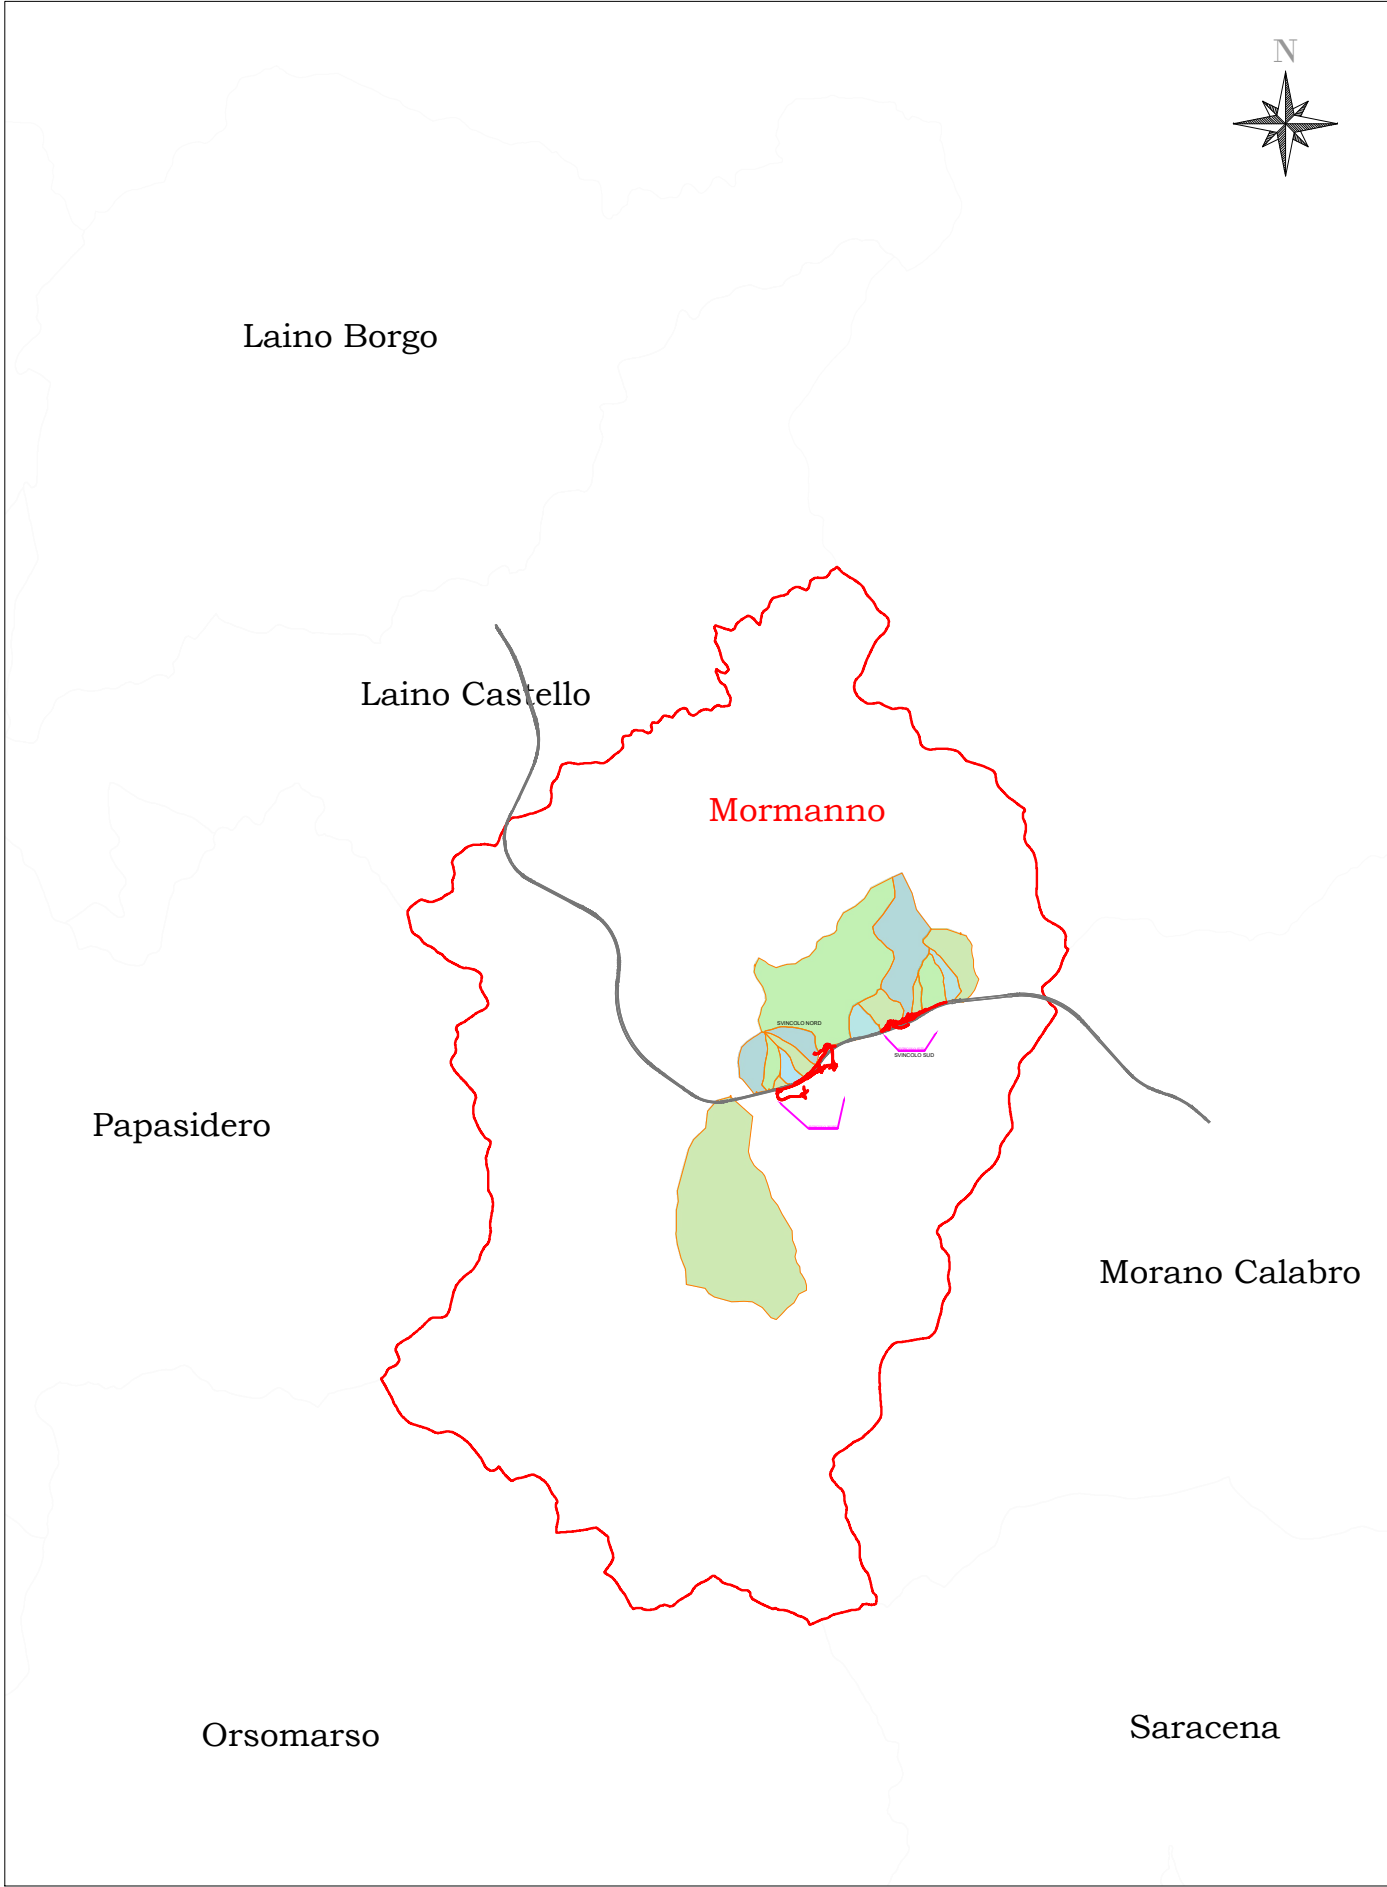

Direzione Progettazione e Realizzazione Lavori

AUTOSTRADA A2 MEDITERRANEA
NUOVO SVINCOLO DI MORMANNO

PROGETTO DEFINITIVO

COD. UC 162

PROGETTAZIONE: R.T.I.: PROGİN S.p.A. (capogruppo mandataria)
CREW Cremonesi Workshop S.r.l. - ART Risorse Ambiente Territorio S.r.l.
ECOPLAME S.r.l. - InArPRO S.r.l.

RESPONSABILE INTEGRAZIONE PRESTAZIONI SPECIALISTICHE: Dott. Ing. Antonio GRIMALDI (Progin S.p.A.)		CAPOGRUPPO MANDATARIA: PROGİN S.p.A. DIREZIONE TECNICA: Dott. Ing. Paolo IORIO	
IL GEOLOGO: Dott. Geol. Giovanni CARRA (ART Ambiente Risorse e Territorio S.r.l.)		MANDANTI: CREW CREMONESI WORKSHOP S.p.A. DIREZIONE TECNICA: Dott. Arch. Claudio TURRINI	
IL COORDINATORE PER LA SICUREZZA IN FASE DI PROGETTAZIONE: Dott. Ing. Michele Cuniale (Progin S.p.A.)		ECOPLAME ambiente e paesaggio DIREZIONE TECNICA: Dott. Arch. Pasquale Pisano	
VISTO: IL RESPONSABILE DEL PROCEDIMENTO: Dott. Ing. Antonio Citarella		InArPRO INGEGNERIA ARCHITETTURA DIREZIONE TECNICA: Dott. Ing. Massimo T. DE IORIO	
PROTOCOLLO	DATA		

STUDIO DI IMPATTO AMBIENTALE
ANALISI DELLO STATO DELL'AMBIENTE
Ambiente idrico - Carta del reticolo idrografico

CODICE PROGETTO		NOME FILE		REVISIONE	SCALA:
T001A02AMBCT08B		T001A02AMBCT08B.dwg			1:10000
DP	UC162	D20	T001A02AMBCT08B	B	
B	Emissione a seguito istruttoria ANAS	Dicembre 2021	Poparo	Scoppetta	Iorio
A	EMISSIONI	APRILE 2021	PAPARO	SCOPPETTA	IORIO
REV.	DESCRIZIONE	DATA	REDATTO	VERIFICATO	APPROVATO