



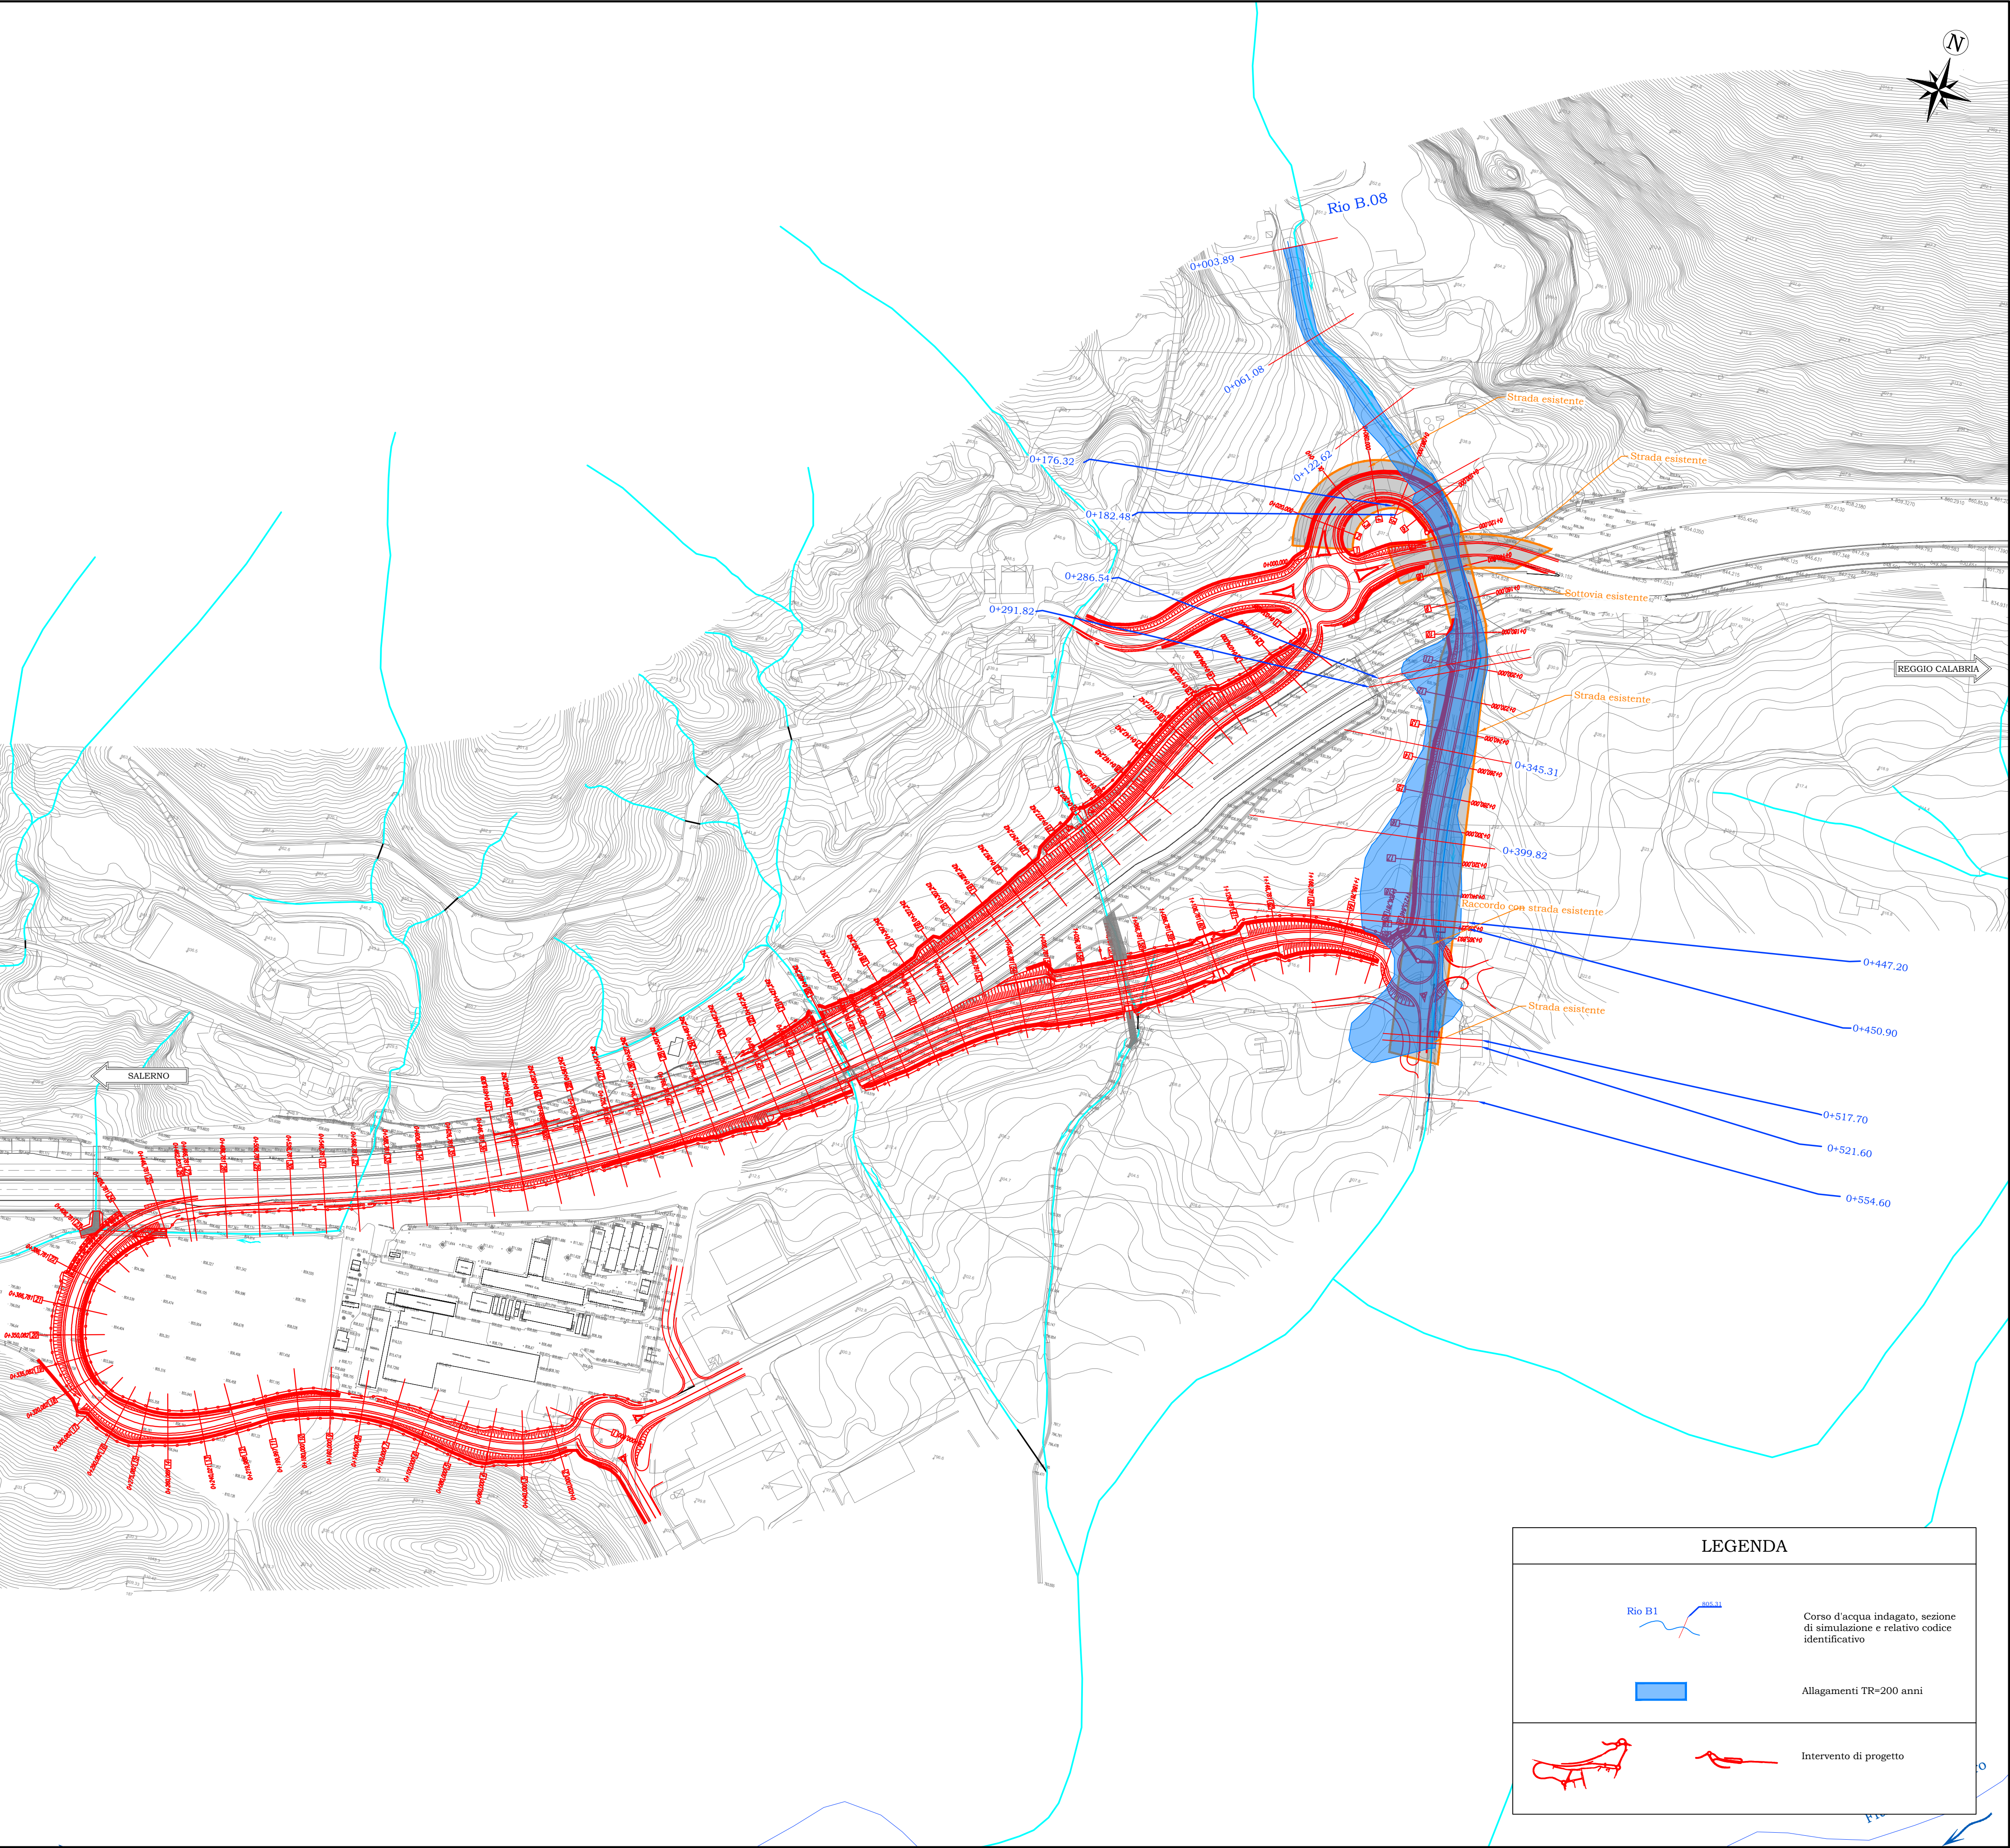

NOTE GENERALI

KEY-PLAN ALTERNATIVE

SVINCOLO NORD

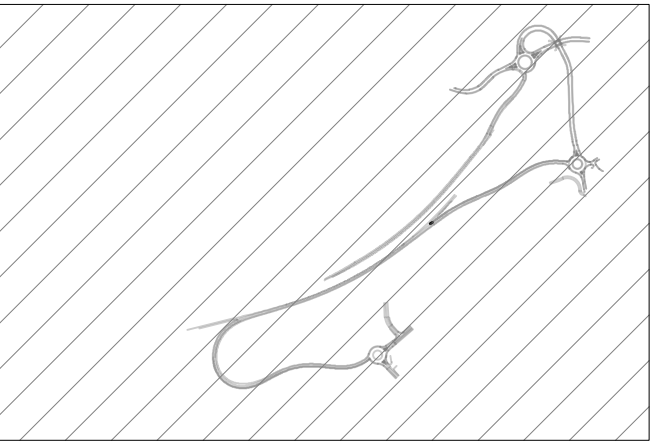

Direzione Progettazione e Realizzazione Lavori

AUTOSTRADA A2 MEDITERRANEA
NUOVO SVINCOLO DI MORMANNO

PROGETTO DEFINITIVO

COD. UC 162

PROGETTAZIONE: R.T.I.: PROGİN S.p.A. (capogruppo mandataria)
CREW Cremonesi Workshop S.r.l. - ART Risorse Ambiente Territorio S.r.l.
ECOPLAME S.r.l. - InArPRO S.r.l.

RESPONSABILE INTEGRAZIONE PRESTAZIONI SPECIALISTICHE:
Dott. Ing. Antonio GRIMALDI (Progin S.p.A.)

CAPOGRUPPO MANDATARIA:

PROGETTAZIONE
INGEGNERIA
INFRASTRUTTURE

Direttore Tecnico:
Dott. Ing. Paolo IORIO

IL GEOLOGO:
Dott. Geol. Giovanni CARRA (ART Ambiente Risorse e Territorio S.r.l.)

PROGİN S.p.A.

MANDANTI:

IL COORDINATORE PER LA SICUREZZA IN FASE DI PROGETTAZIONE:
Dott. Ing. Michele Cusiale (Progin S.p.A.)

CREW
CENTRO RISORSE AMBIENTE TERRITORIO ITALIANE

art
DIREZIONE AMBIENTE TERRITORIO
DIREZIONE TECNICA
Dott. Arch. Claudio TURRINI

VISTO: IL RESPONSABILE DEL PROCEDIMENTO:
Dott. Ing. Antonio Citarella

ECOPLAME
ambiente e paesaggio

InArPRO
INGEGNERIA ARCHITETTURA

Direttore Tecnico:
Dott. Arch. Pasquale Pisano

Direttore Tecnico:
Dott. Ing. Massimo T. DE IORIO

STUDIO DI IMPATTO AMBIENTALE
ANALISI DELLO STATO DELL'AMBIENTE
Ambiente idrico - Aree di esondazione Svincolo Nord

CODICE PROGETTO	NOME FILE	REVISIONE	SCALA:
DP UC162 D20	T00IA02AMBCT11B.dwg		1:2000
CODICE ELAB.	T00IA02AMBCT11	B	

B	Emissione a seguito istruttoria ANAS	Dicembre 2021	Paparo	Scoppetta	Iorio
A	EMISSIONI	APRILE 2021	PAPARO	SCOPPETTA	IORIO
REV.	DESCRIZIONE	DATA	REDATTO	VERIFICATO	APPROVATO