


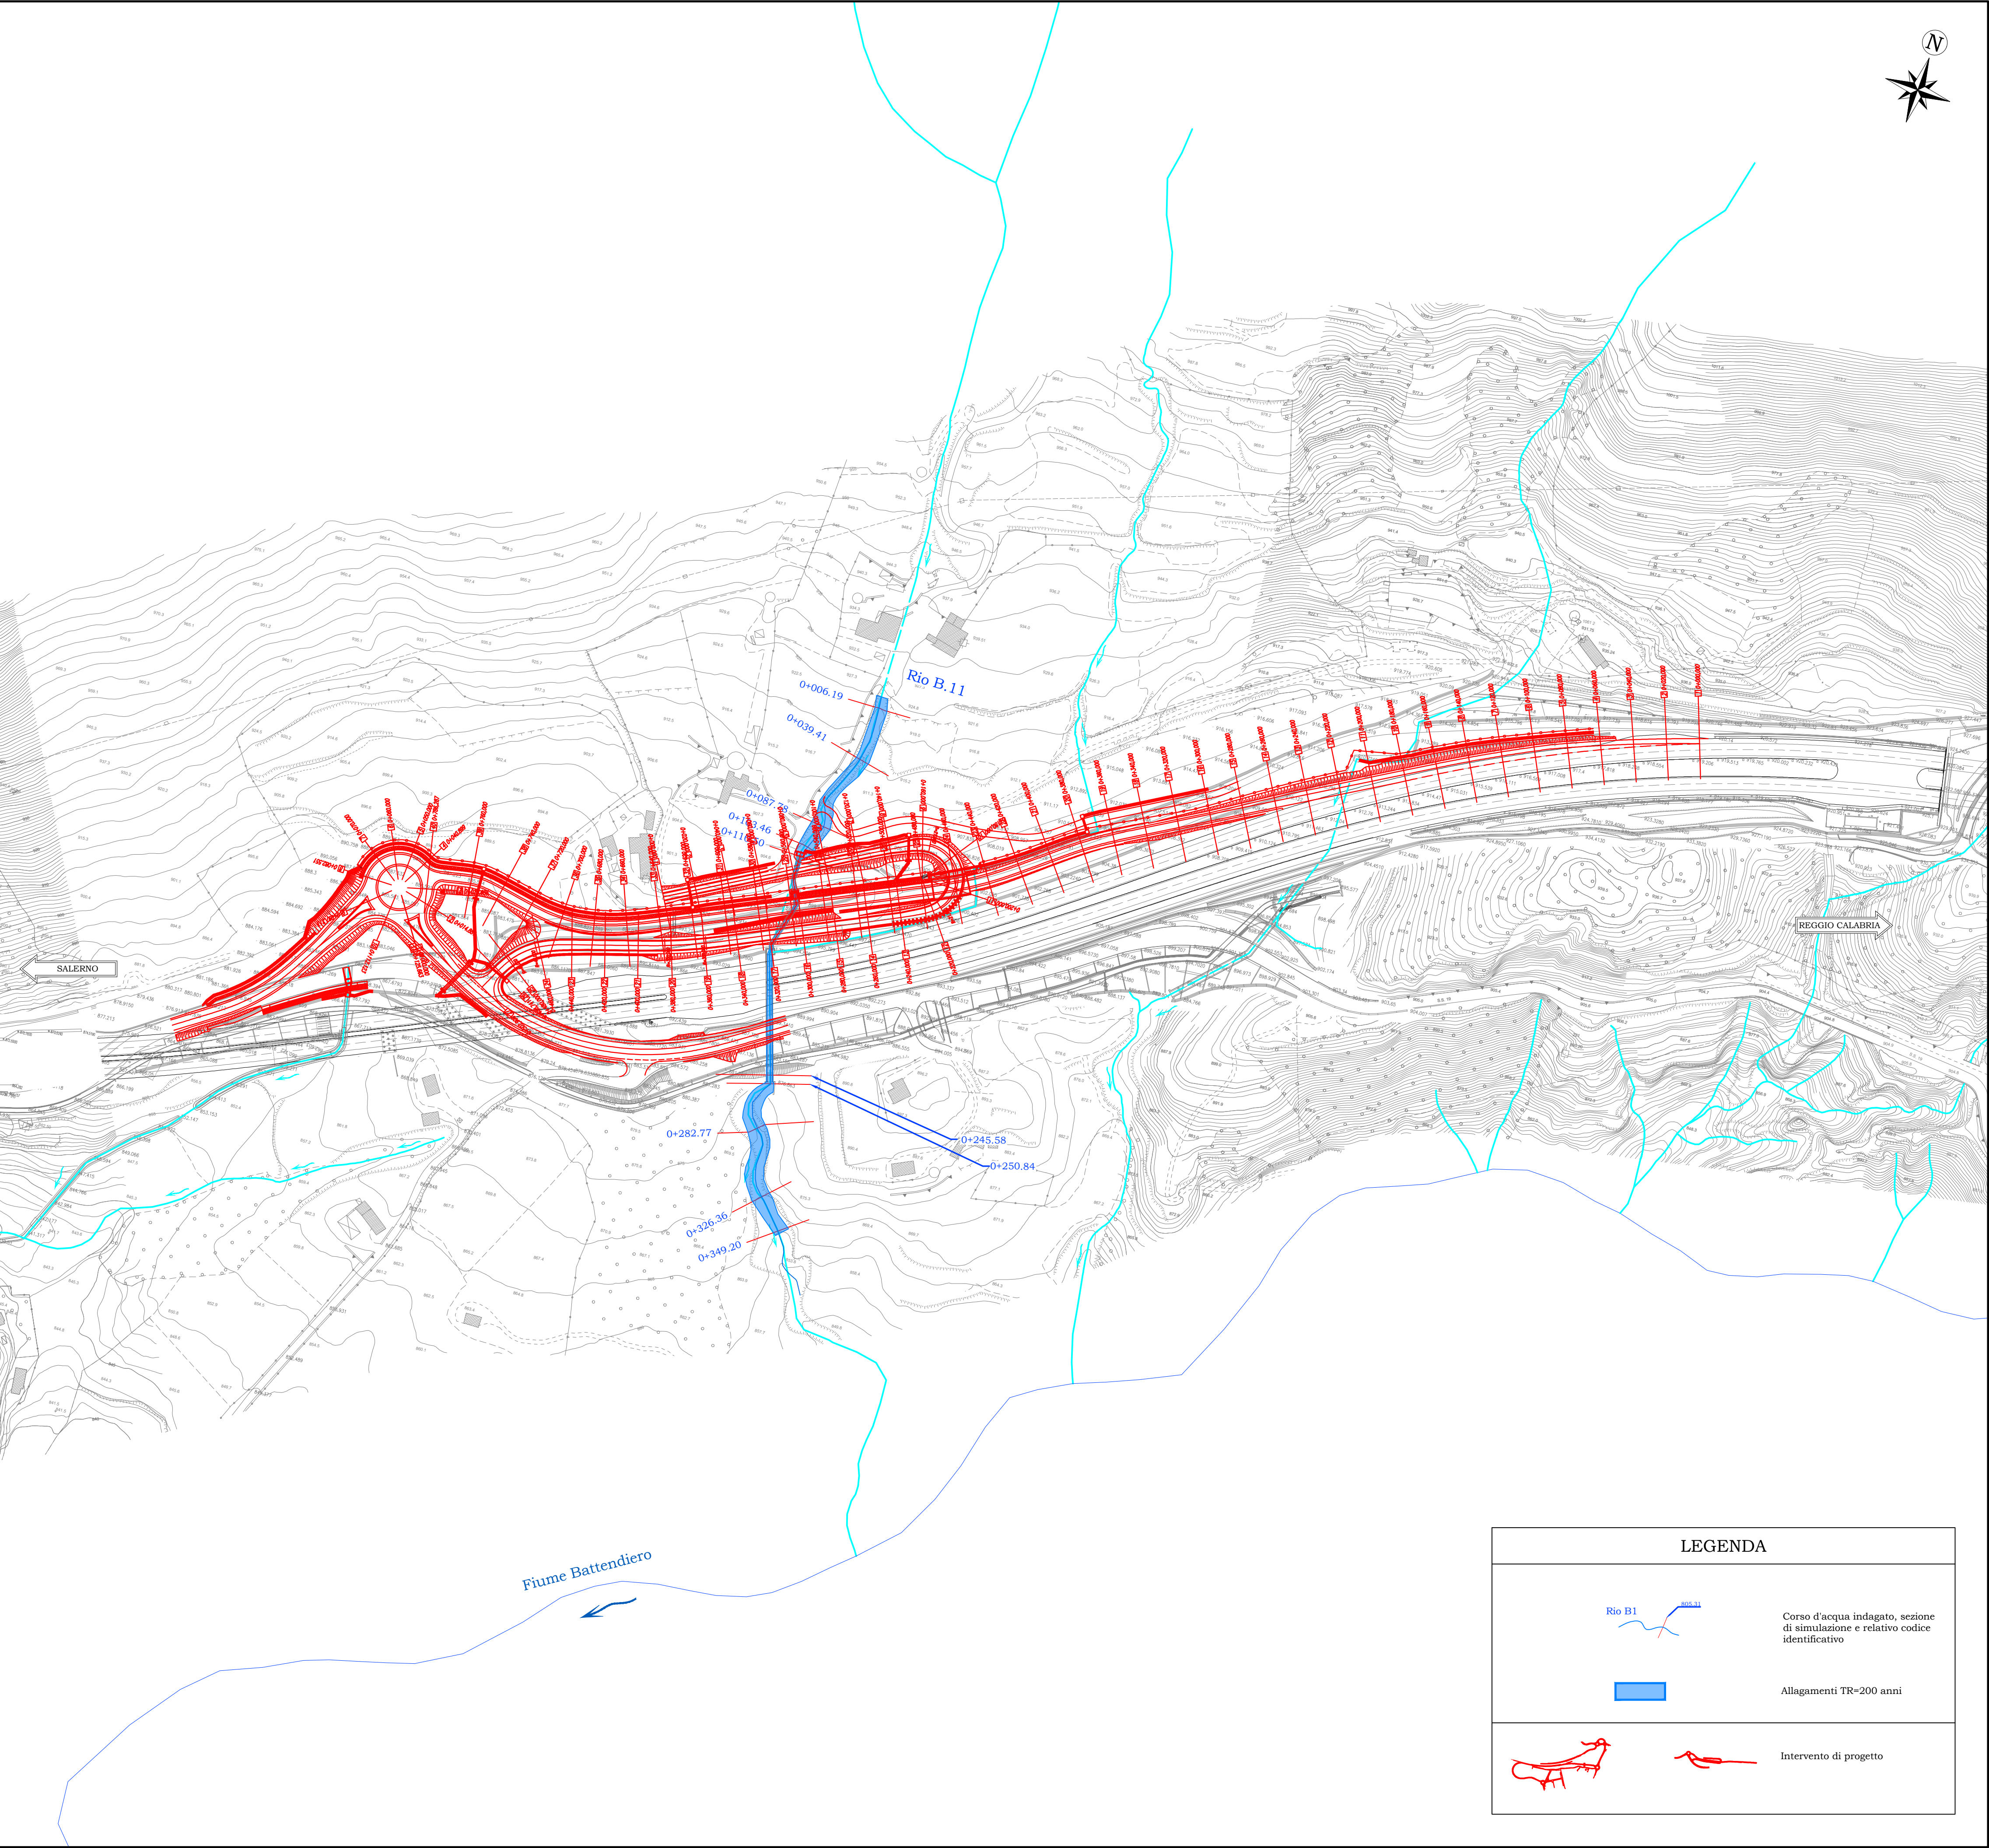

LEGENDA


Rio B1

Corso d'acqua indagato, sezione di simulazione e relativo codice identificativo





Allagamenti TR=200 anni



Intervento di progetto

NOTE GENERALI

KEY-PLAN ALTERNATIVE

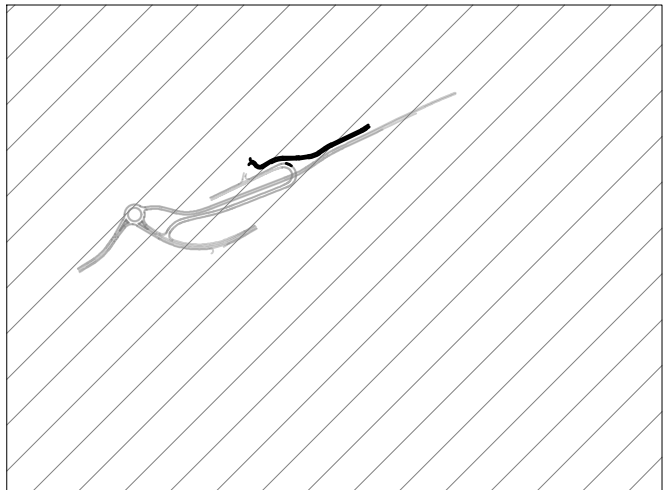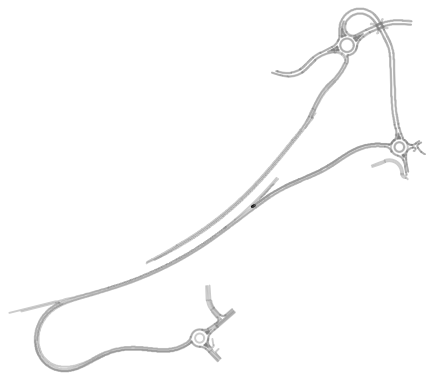

SVINCOLO SUD

AUTOSTRADA A2 MEDITERRANEA
NUOVO SVINCOLO DI MORMANNO

PROGETTO DEFINITIVO

cod. UC 162

PROGETTAZIONE: R.T.I.: PROGIN S.p.A. (capogruppo mandataria)
CREW Cremonesi Workshop S.r.l. - ART Risorse Ambiente Territorio S.r.l.
ECOPLAME S.r.l. - InArPRO S.r.l.

RESPONSABILE INTEGRAZIONE PRESTAZIONI SPECIALISTICHE: Dott. Ing. Antonio GRIMALDI (Progin S.p.A.)		CAPOGRUPPO MANDATARIA: PROGETTAZIONE INFRASTRUTTURE PROGIN S.p.A. MANDANTI: CREW CREMONESI WORKSHOP ITALIANE DIRETTORE TECNICO: Dott. Arch. Claudio TURRINI art DIRETTORE TECNICO: Dott. Ing. Ivo FRESIA ECOPLAME ambiente e paesaggio DIRETTORE TECNICO: Dott. Arch. Pasquale Pisano InArPRO INGEGNERIA ARCHITETTURA DIRETTORE TECNICO: Dott. Ing. Massimo T. DE IORIO	
IL GEOLOGO: Dott. Geol. Giovanni CARRA (ART Ambiente Risorse e Territorio S.r.l.)		VISTO: IL RESPONSABILE DEL PROCEDIMENTO: Dott. Ing. Antonio Citarella	
IL COORDINATORE PER LA SICUREZZA IN FASE DI PROGETTAZIONE: Dott. Ing. Michele Cursiale (Progin S.p.A.)		PROTOCOLLO	
		DATA _____ 20__	

STUDIO DI IMPATTO AMBIENTALE
ANALISI DELLO STATO DELL'AMBIENTE
Ambiente idrico - Aree di esondazione Svincolo Sud

CODICE PROGETTO				NOME FILE				REVISIONE		SCALA:	
T00IA02AMBCT12B				T00IA02AMBCT12B.dwg							
CODICE ELAB.				T00IA02AMBCT12				B		1:2000	
B				Emissione a seguito istruttoria ANAS				Dicembre 2021		Paparo	
A				EMISSIONI				APRILE 2021		PAPARO	
REV.				DESCRIZIONE				DATA		REDATTO	
								VERIFICATO		APPROVATO	