

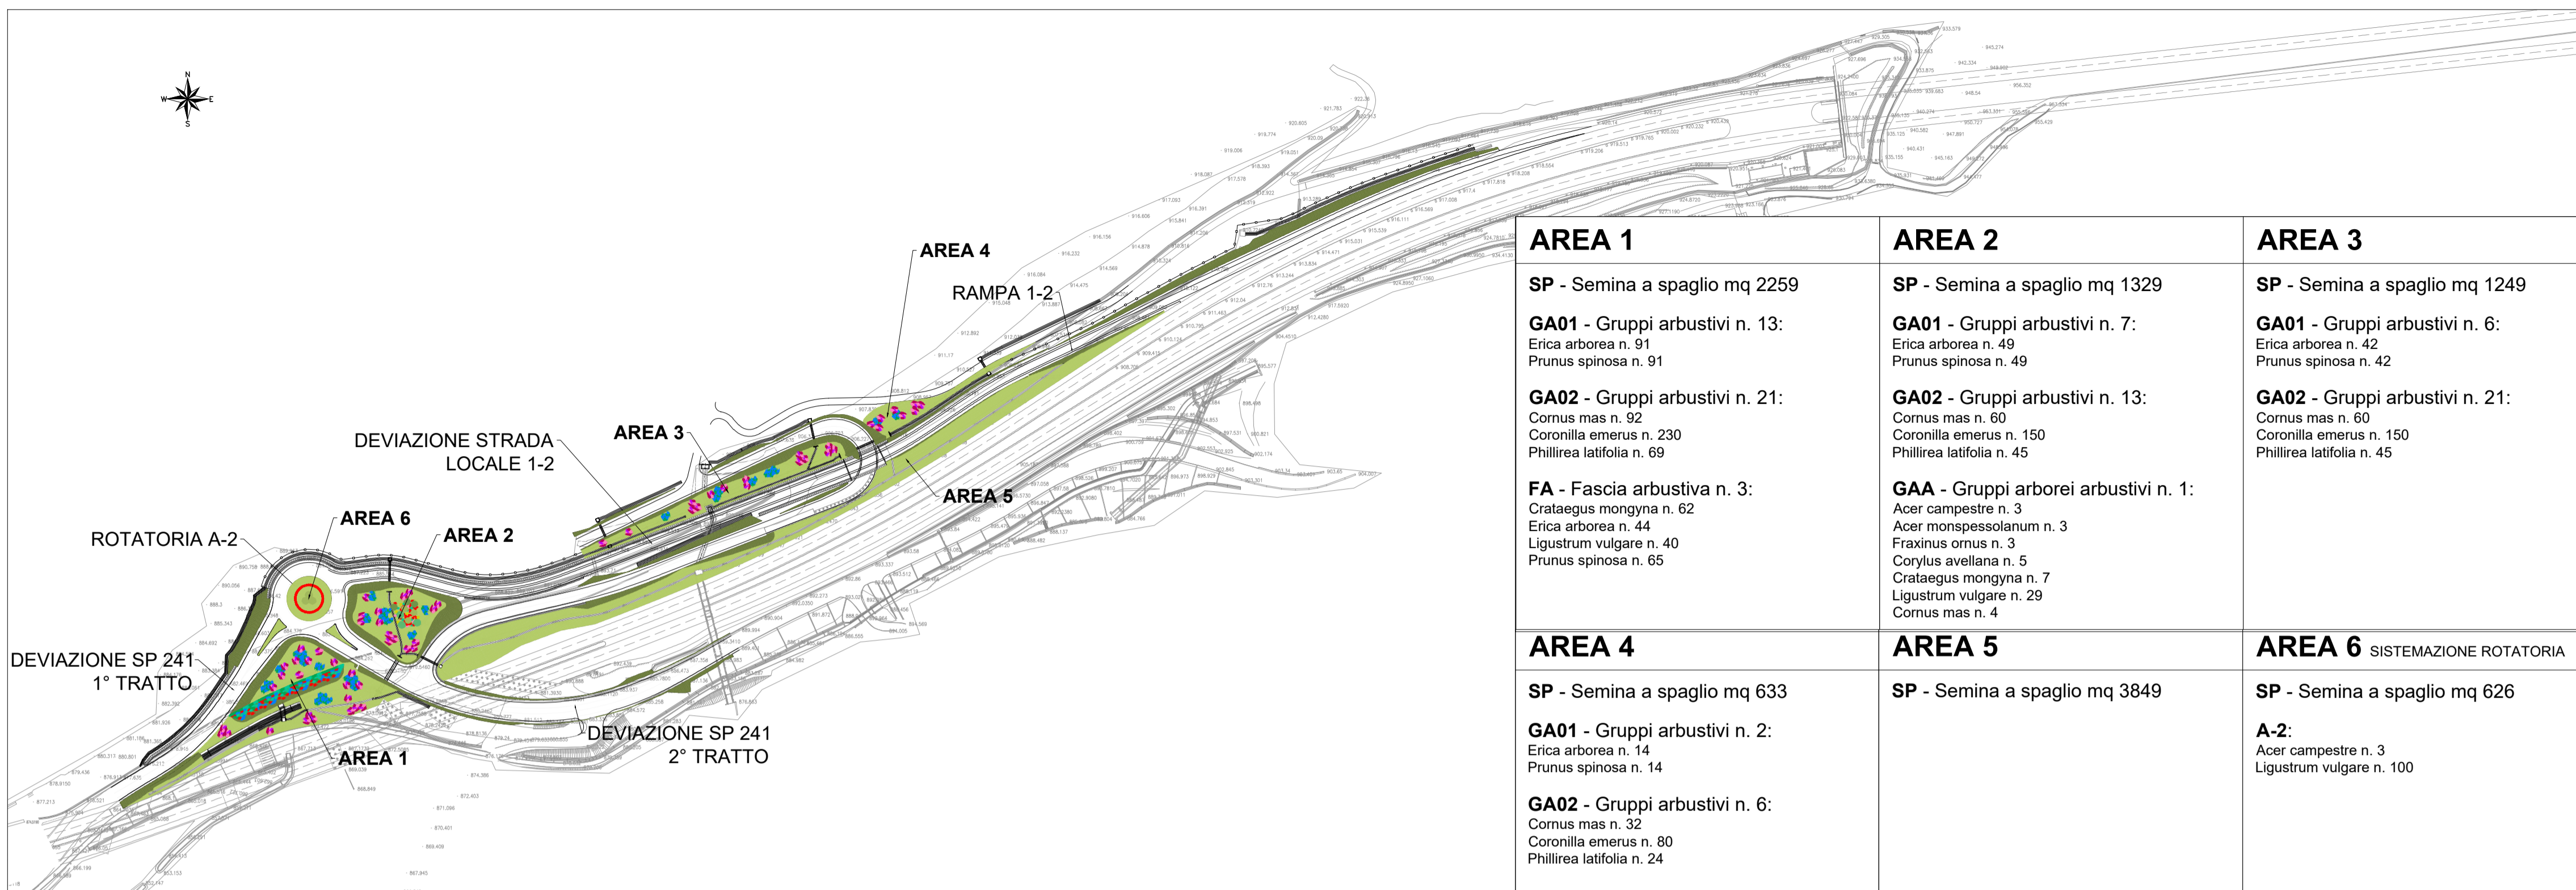



SEMISVINCOLO SUD

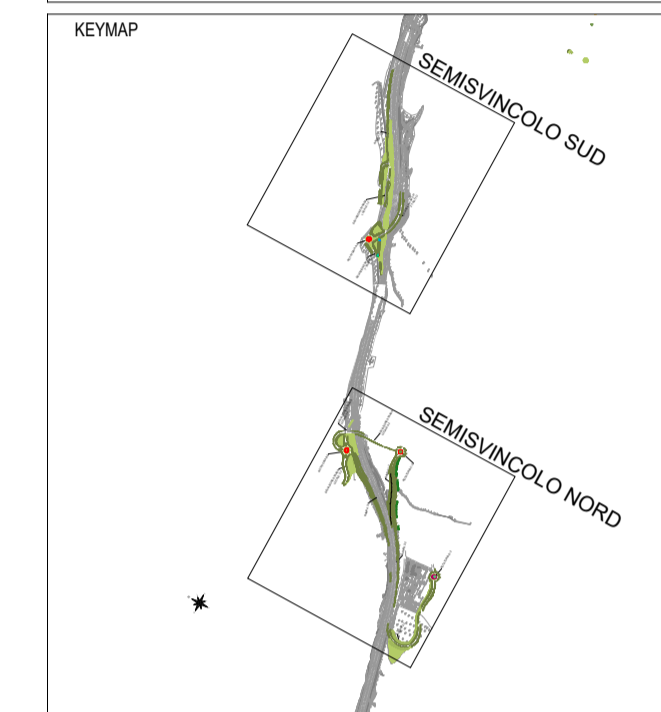

LEGENDA

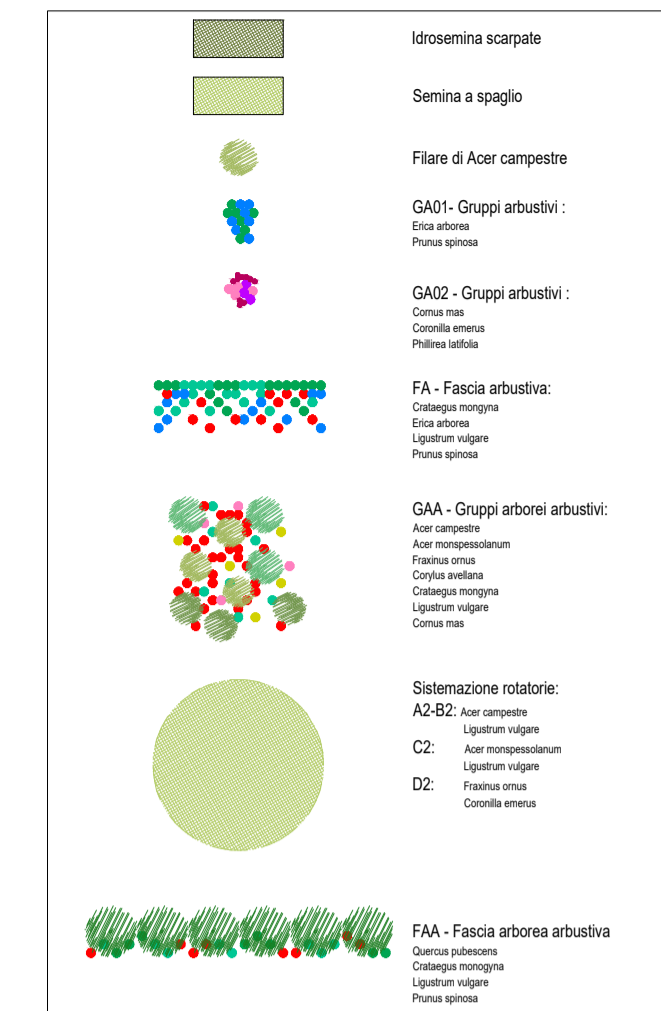

SEMISVINCOLO NORD

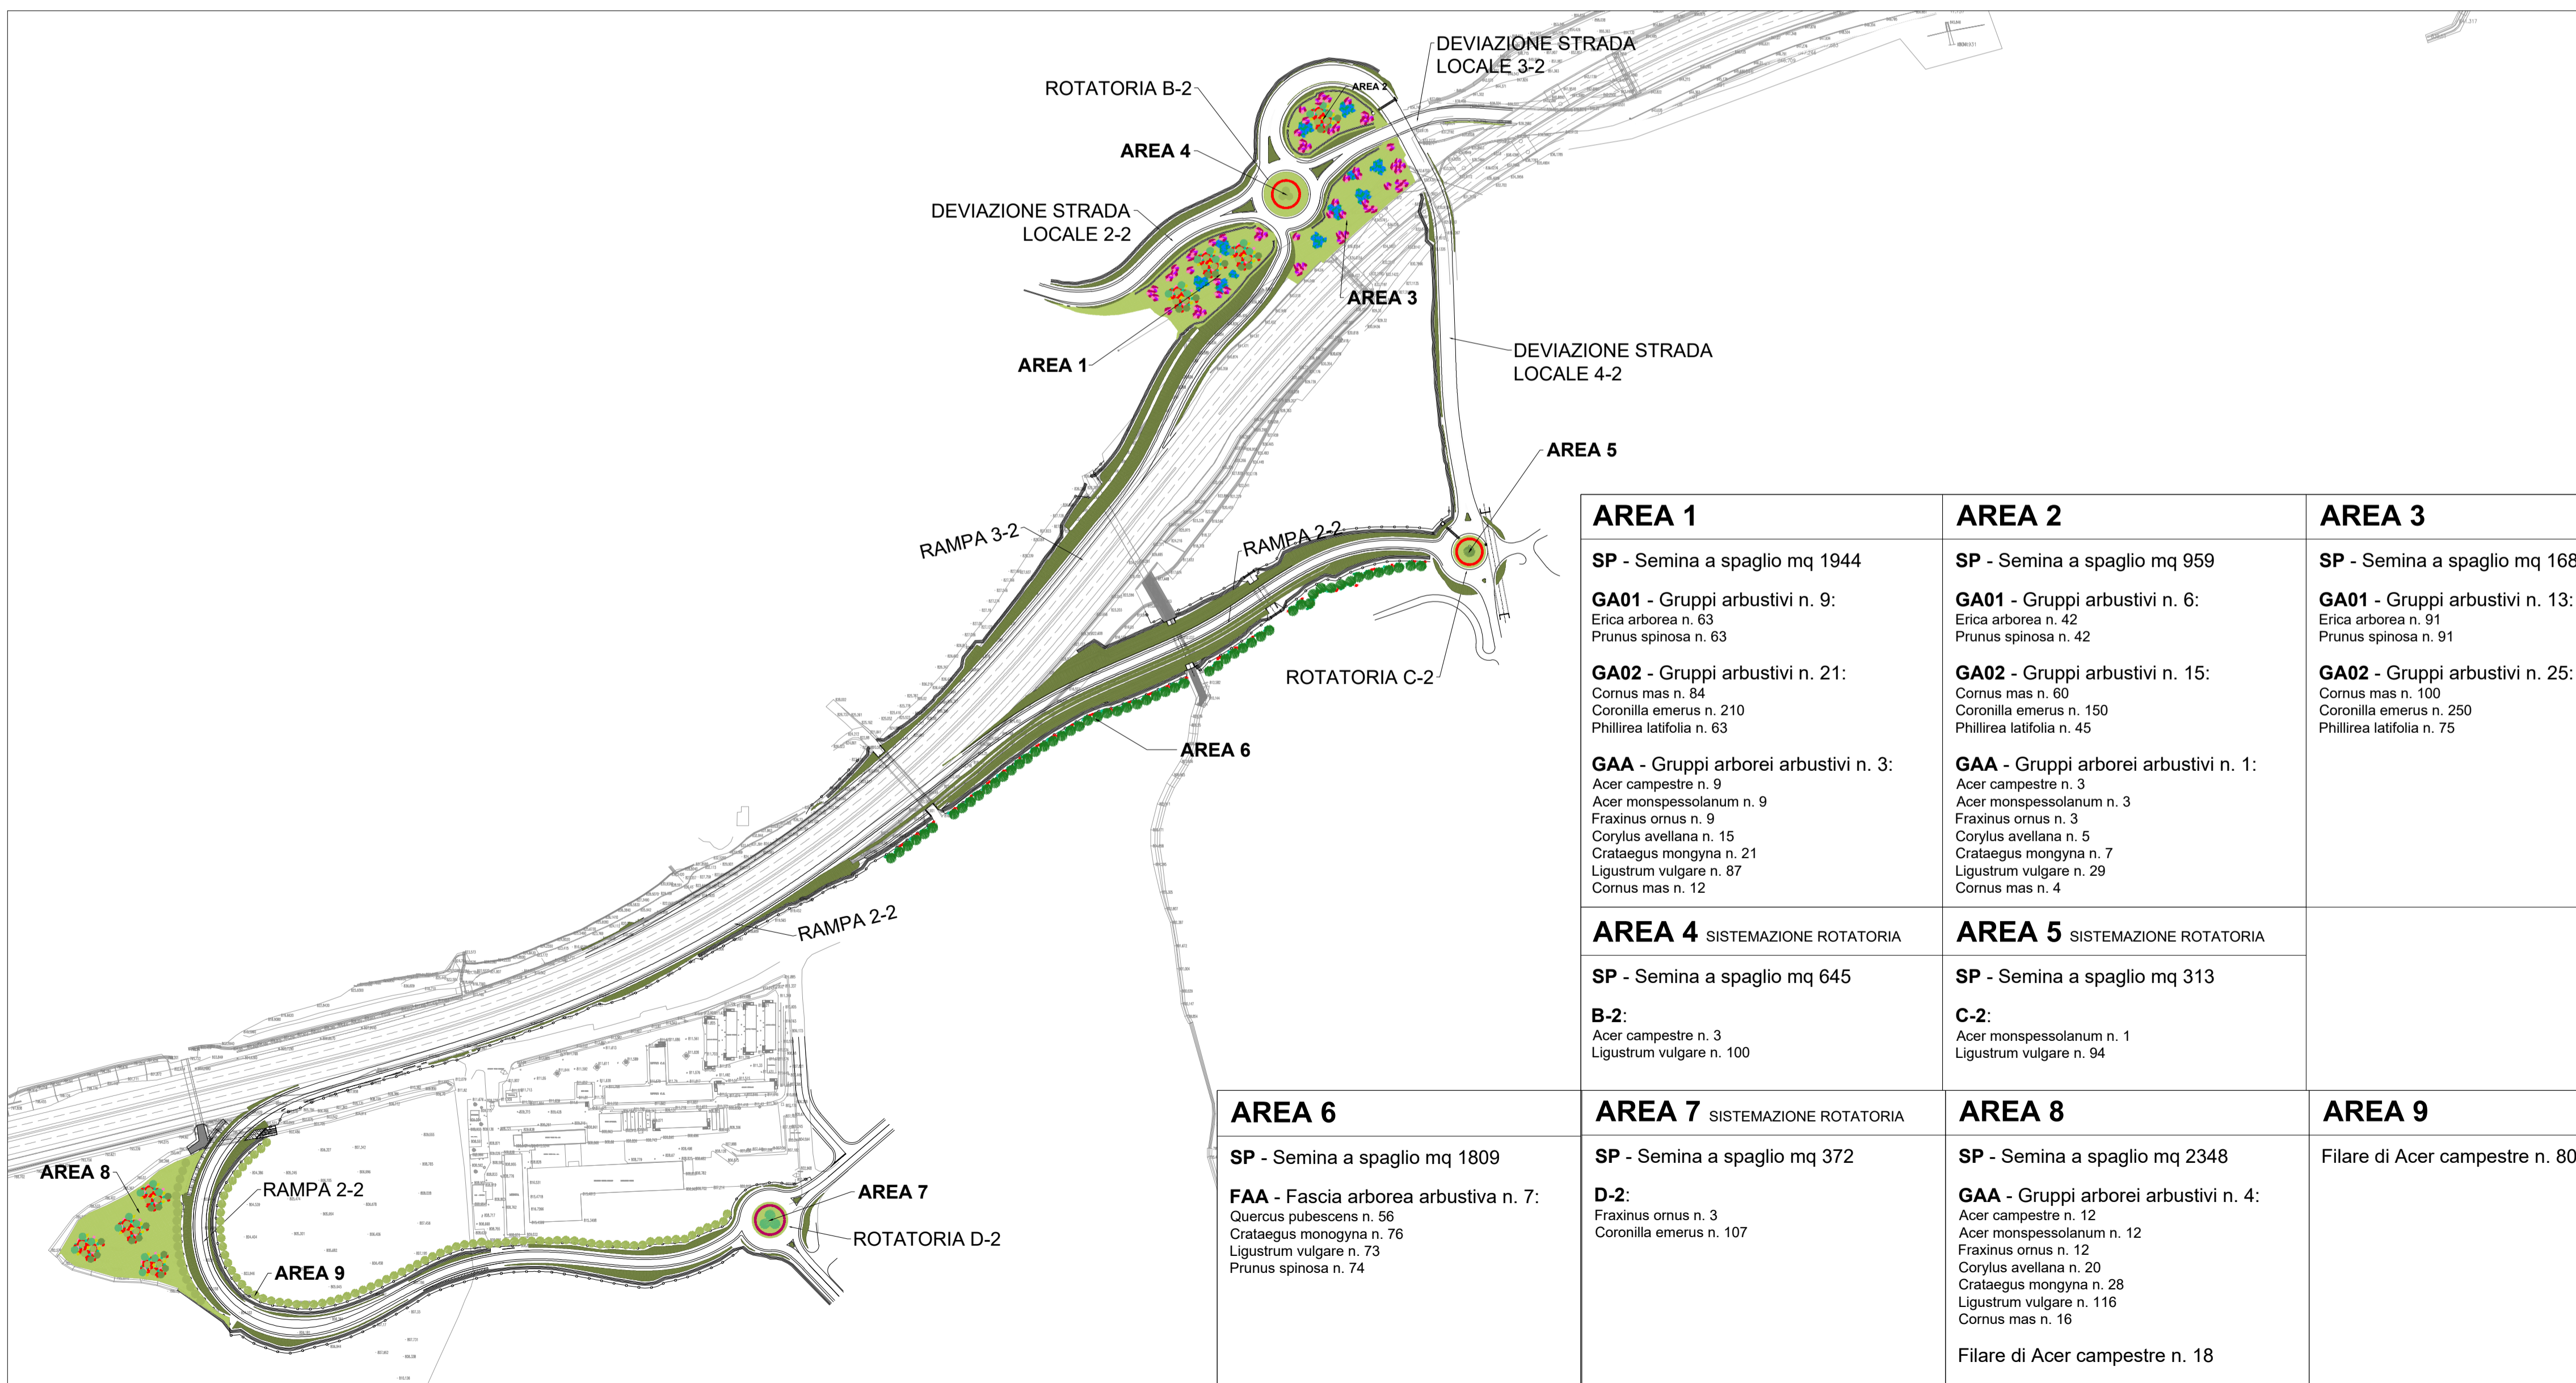

**Direzione Progettazione e Realizzazione Lavori**

---

**AUTOSTRADA A2 MEDITERRANEA  
NUOVO SVINCOLO DI MORMANNO**

---

COD UC 162

**PROGETTO DEFINITIVO**

---

PROGETTAZIONE: R.T.I.: PROGİN S.p.A. (capogruppo mandataria) CREW Cremonesi Workshop S.r.l - ART Risorse Ambiente Territorio S.r.l ECOPLAME S.r.l. - InArPRO S.r.l.	
RESPONSABILE INTEGRAZIONE PRESTAZIONI SPECIALISTICHE: Dott. Ing. Antonio GRIMALDI (Progin S.p.A.)	CAPOGRUPPO MANDATARIA: PROGETTAZIONE INFRASTRUTTURE PROGİN S.p.A. MANDANTI: CREW CREMONESI WORKSHOP S.r.l. ART RISORSE AMBIENTE TERRITORIO S.r.l. ECOPLAME AMBIENTE E PAESAGGIO InArPRO INGEGNERIA ARCHITETTURA
IL GEOLOGO: Dott. Geol. Giovanni CARRA (ART Ambiente Risorse e Territorio S.r.l.)	IL COORDINATORE PER LA SICUREZZA IN FASE DI PROGETTAZIONE: Dott. Ing. Michele CURIALE (Progin S.p.A.)
VISTO: IL RESPONSABILE DEL PROCEDIMENTO: Dott. Ing. Antonio CITARELLA	DIRETTORE TECNICO: Dott. Arch. Claudio TURRINI DIRETTORE TECNICO: Dott. Ing. Ivo FRESIA DIRETTORE TECNICO: Dott. Arch. Pasquale PISANO DIRETTORE TECNICO: Dott. Ing. Massimo T. DE IORIO
PROTOCOLLO _____	DATA _____ 201__

---

**STUDIO DI IMPATTO AMBIENTALE  
PARTE PROGETTUALE**

Mitigazioni - Planimetria delle opere a verde

CODICE PROGETTO DP UC162 D20	NOME FILE T00IA03AMBPL11B.dwg CODICE ELAB.: T00IA03AMBPL11	REVISIONE B	SCALA: 1:2000
---------------------------------	--	----------------	------------------

---

REV.	DESCRIZIONE	DATA	REDATTO	VERIFICATO	APPROVATO
B	Emissione a seguito istruttoria ANAS	Dicembre 2021	Greco	Scoppetta	Iorio
A	EMISSIONI	APRILE 2021	PAPARO	SCOPPETTA	IORIO