RAMPA 2-2 LATO SX - MURO DI SOTTOSCARPA Piante e sezioni

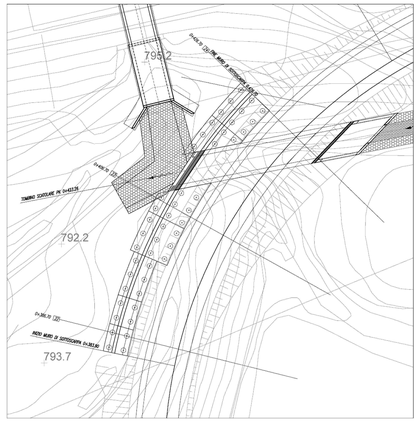

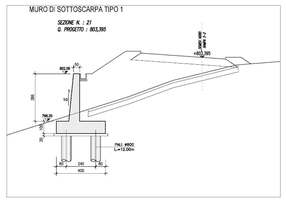

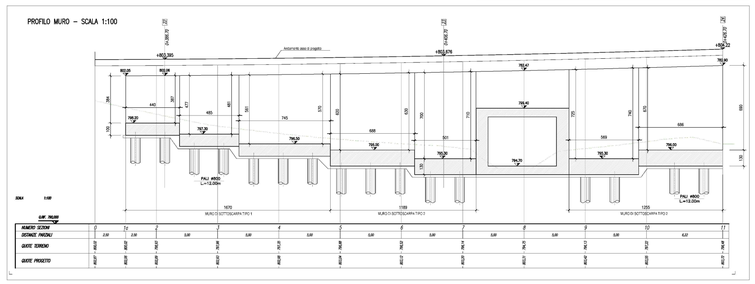

RAMPA 2-2-OS07 E OS08-T. RINFORZ. DX(Pk 0+806,70 - 1+136,70) SX(Pk 0+995,77 - 1+116,70) Piante e sezioni

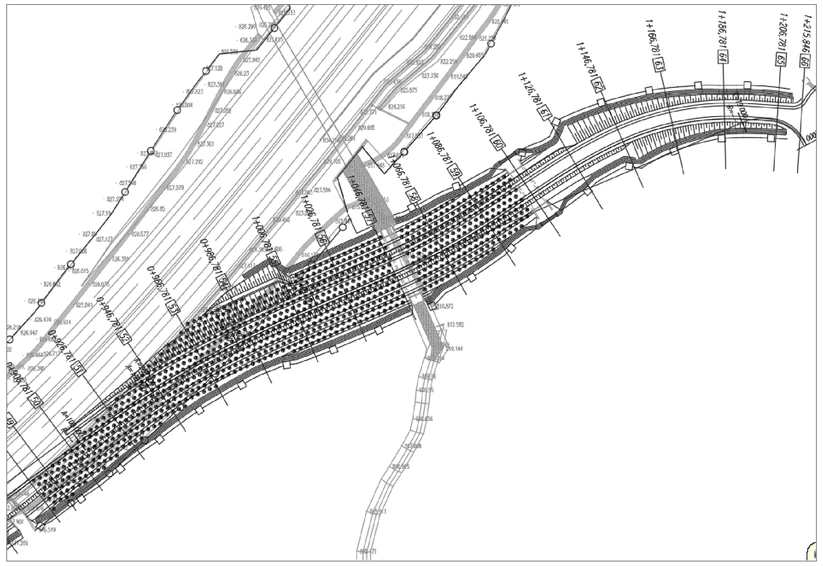

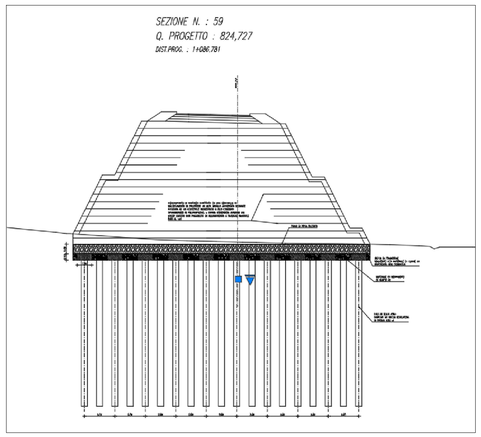

RAMPA 3-2-OS10 PARETE CHIODATA TRA Pk0+462,17 e Pk0+577,14 Piante e sezioni

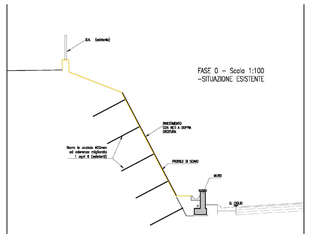

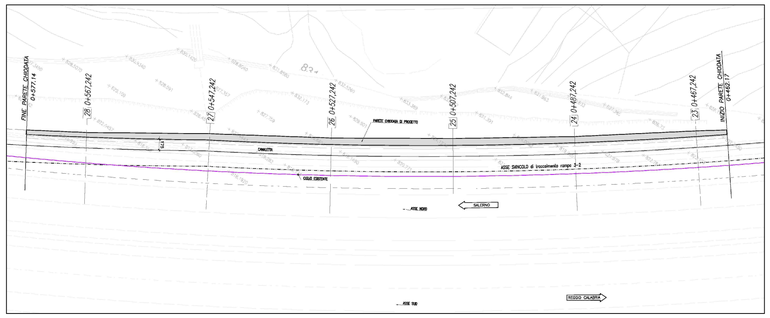

KEY-PLAN

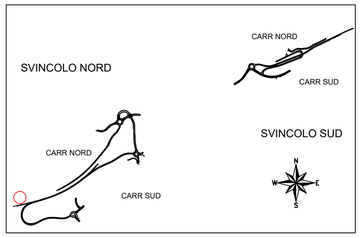

anas

Direzione Progettazione e Realizzazione Lavori

AUTOSTRADA A2 MEDITERRANEA
NUOVO SVINCOLO DI MORMANNO

PROGETTO DEFINITIVO

COD. UC 162

PROGETTAZIONE: R.T.I.: PROGIN S.p.A. (capogruppo mandataria)
CREW Cremonesi Workshop S.r.l - ART Risorse Ambiente Territorio S.r.l
ECOPLAME S.r.l. - InArPRO S.r.l.

RESPONSABILE INTEGRAZIONE PRESTAZIONI SPECIALISTICHE:
Dott. Ing. Antonio GRIMALDI (Progin S.p.A.)

IL GEOLOGO:
Dott. Geol. Giovanni CARRA (ART Ambiente Risorse e Territorio S.r.l.)

IL COORDINATORE PER LA SICUREZZA IN FASE DI PROGETTAZIONE:
Dott. Ing. Michele CURIALE (Progin S.p.A.)

VISTO: IL RESPONSABILE DEL PROCEDIMENTO:
Dott. Ing. Antonio CITARELLA

PROTOCOLLO | DATA _____ 201_

CAPOGRUPPO MANDATARIA:
PROGETTAZIONE OPERE, PONTI E GRANDI INFRASTRUTTURE
PROGIN S.p.A.

MANDANTI:
CREW – Gruppo Ferrovie dello Stato Italiane — Direttore Tecnico: Dott. Arch. Claudio TURRINI
art – Ambiente Risorse Territorio — Direttore Tecnico: Dott. Ing. Ivo FRESIA
ECOPLAME ambiente e paesaggio — Direttore Tecnico: Dott. Arch. Pasquale PISANO
InArPRO Ingegneria Architettura — Direttore Tecnico: Dott. Ing. Massimo T. DE IORIO

Firmato digitalmente da: PAOLO IORIO
C = IT
Data: 08.09.2022 14:58:18 GMT+01:00
Dott. Ing. Paolo IORIO

STUDIO DI IMPATTO AMBIENTALE
PARTE PROGETTUALE
Semisvincolo Nord - Opere d'arte minori tav. 1 di 2

CODICE PROGETTO	NOME FILE	REVISIONE	SCALA:
DP UC162 D20	T00IA03AMBDI03B.dwg		
	CODICE ELAB. T00IA03AMBDI03	B	/

REV.	DESCRIZIONE	DATA	REDATTO	VERIFICATO	APPROVATO
B	Emissione a seguito istruttoria ANAS	Dicembre 2021	Paparo	Scoppetta	Iorio
A	EMISSIONI	APRILE 2021	PAPARO	SCOPPETTA	IORIO