




RAMPA 1-2 - ST01 SOTTOPASSO TRA PK 0+452.00 E PK 0+474.00 Pianta, pianta fondazioni e sezioni

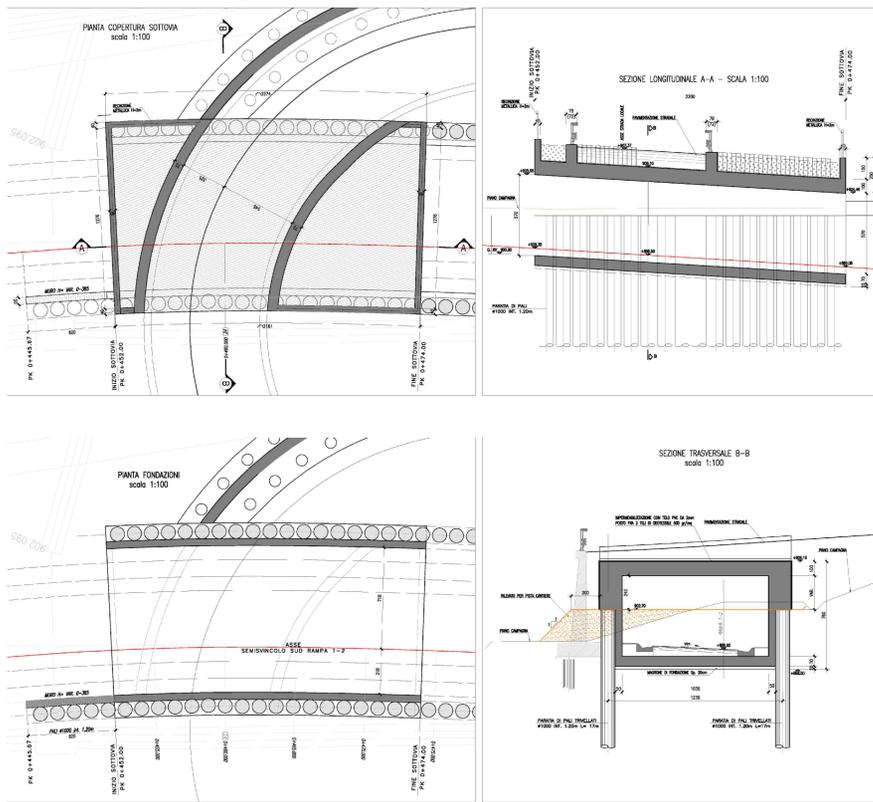


RAMPA 1-2 - OS01 PARATIA DI SOSTEGNO IN DX Pianta, profilo e sezioni trasversali

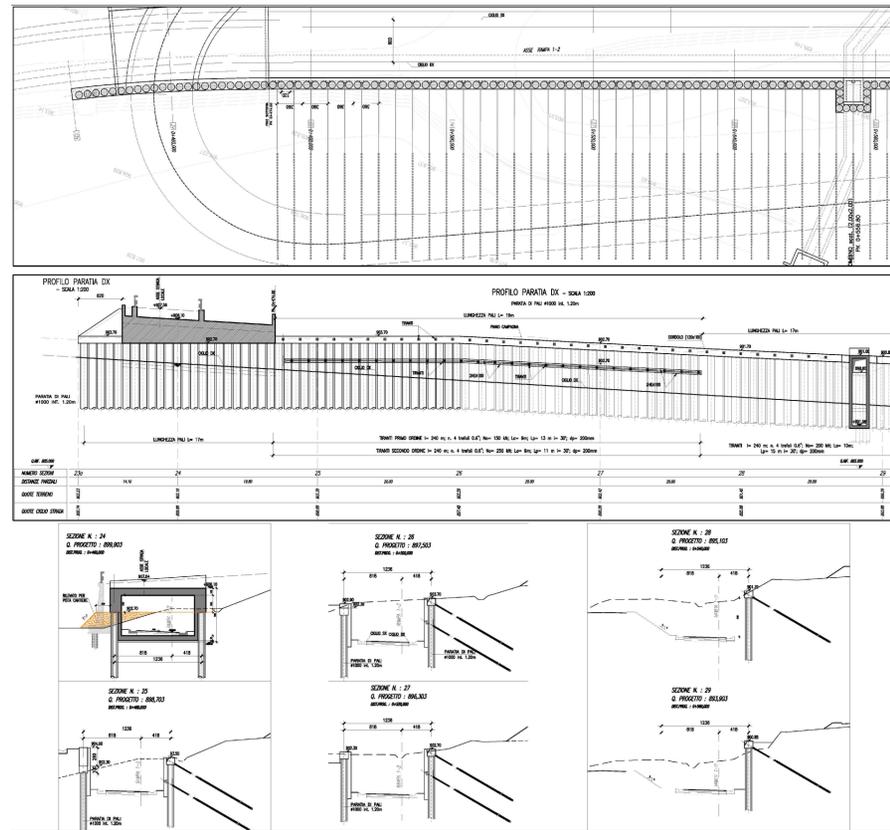



RAMPA 1-2 - OS02 PARATIA DI SOSTEGNO IN SX Pianta, profilo e sezioni trasversali e sezioni

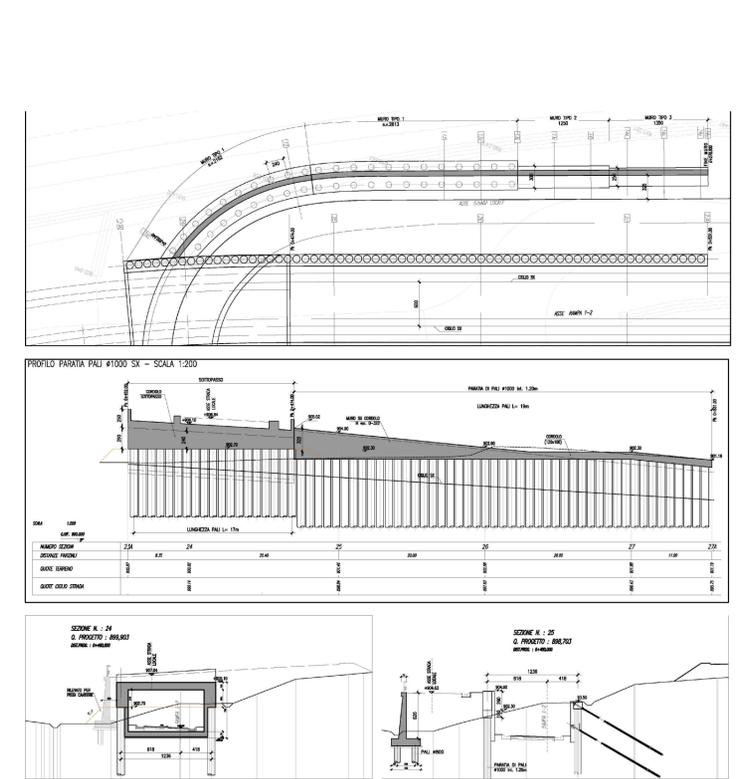

RAMPA 1-2 - OS03 PARATIA DI SOSTEGNO IN SX Pianta, profilo e sezioni trasversali e sezioni

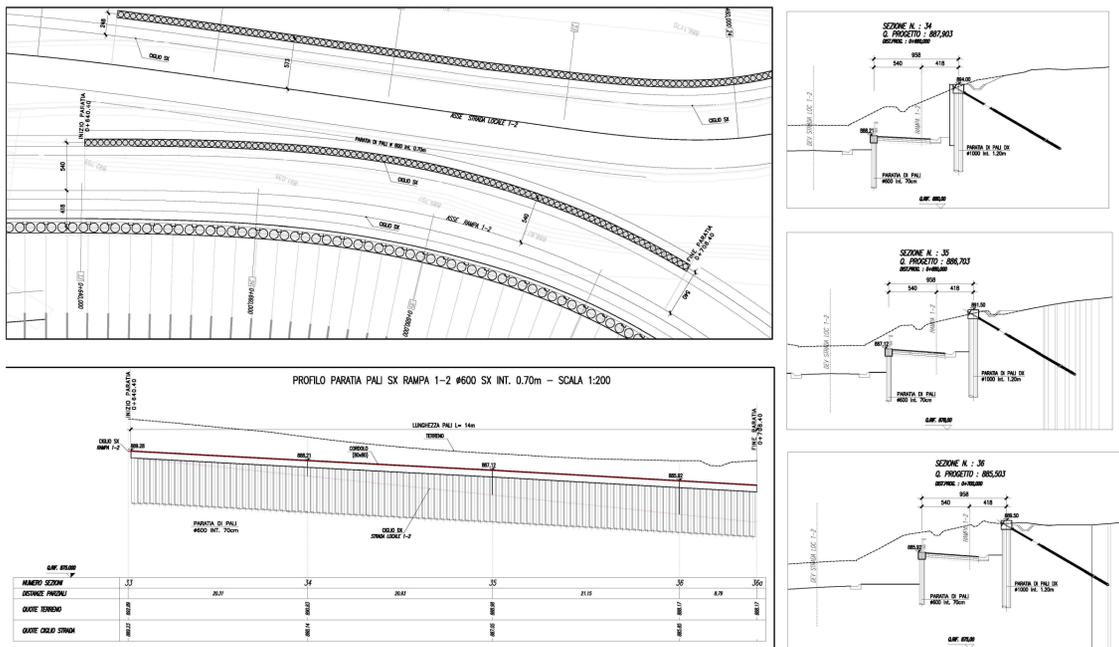

DEVIAZIONE STRADA LOCALE-OS04 MURO DI SOSTEGNO IN SX Pianta, profilo e sezioni trasversali e sezioni

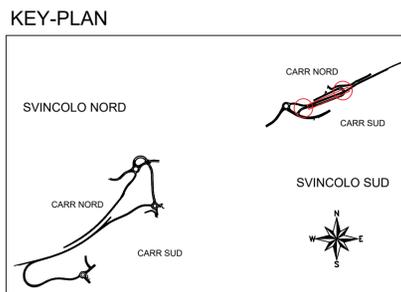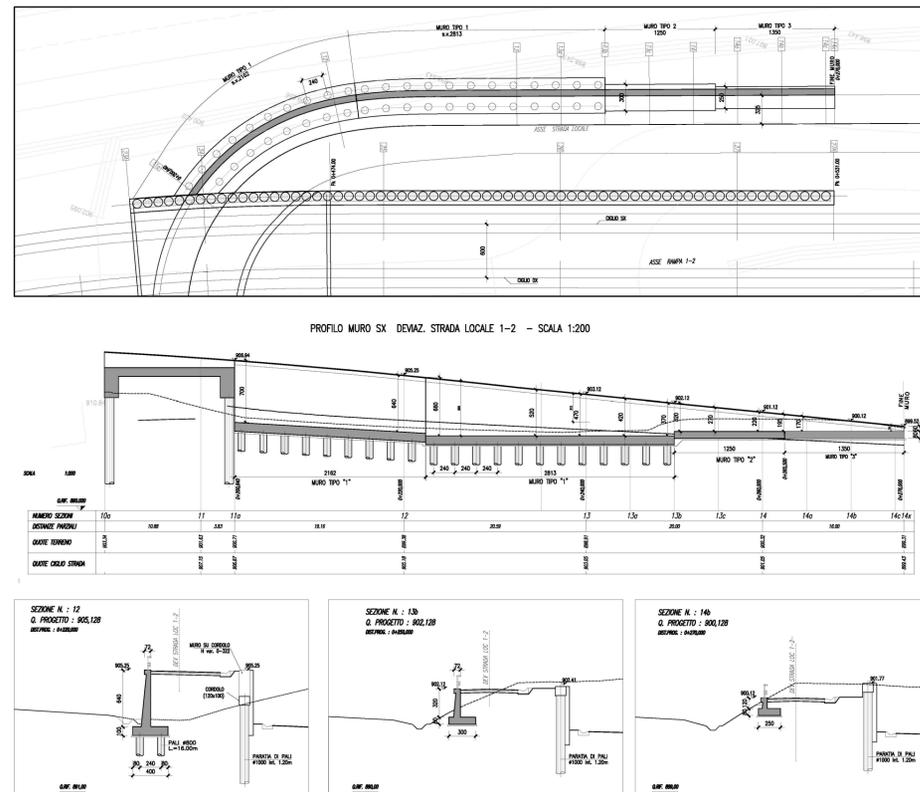



Direzione Progettazione e Realizzazione Lavori

AUTOSTRADA A2 MEDITERRANEA NUOVO SVINCOLO DI MORMANNO

COD UC 162

PROGETTO DEFINITIVO

PROGETTAZIONE: R.T.I.: PROGIN S.p.A. (capogruppo mandataria)
CREW Cremonesi Workshop S.r.l - ART Risorse Ambiente Territorio S.r.l
ECOPLAME S.r.l. - InARPRO S.r.l.

<p>RESPONSABILE INTEGRAZIONE PRESTAZIONI SPECIALISTICHE: Dott. Ing. Antonio GRIMALDI (Progin S.p.A.)</p> <p>IL GEOLOGO: Dott. Geol. Giovanni CARRA (ART Ambiente Risorse e Territorio S.r.l.)</p> <p>IL COORDINATORE PER LA SICUREZZA IN FASE DI PROGETTAZIONE: Dott. Ing. Michele CURIALE (Progin S.p.A.)</p> <p>VISTO: IL RESPONSABILE DEL PROCEDIMENTO: Dott. Ing. Antonio CITARELLA</p> <p>PROTOCOLLO _____ DATA _____ 201__</p>	<p>CAPOGRUPPO MANDATARIA: PROGETTAZIONE ANDI INFRASTRUTTURE PROGIN S.p.A.</p> <p>MANDANTI: CREW Gruppo Innovativo Multisettoriale Italiano Direttore Tecnico: Dott. Arch. Claudio TURRINI</p> <p>art Direttore Tecnico: Dott. Ing. Ivo FRESIA</p> <p>ECOPLAME ambiente e paesaggio Direttore Tecnico: Dott. Arch. Pasquale PISANO</p> <p>InARPRO INGEGNERIA ARCHITETTURA Direttore Tecnico: Dott. Ing. Massimo T. DE IORIO</p>
--	---

**STUDIO DI IMPATTO AMBIENTALE
PARTE PROGETTUALE**

Semivincolo Sud - Opere d'arte minori tav. 1 di 2

CODICE PROGETTO	NOME FILE	REVISIONE	SCALA:
DP UC162 D20	T00IA03AMB01B.dwg	B	/
CODICE ELAB.	T00IA03AMB0101		
B	Emissione a seguito istruttoria ANAS	Dicembre 2021	Paparo Scoppetta Iorio
A	EMISSIONI	APRILE 2021	PAPARO SCOPPETTA IORIO
REV.	DESCRIZIONE	DATA	REDATTO VERIFICATO APPROVATO