SCAVI E BONIFICHE	
STERRO	7,33 mq
RILEVATI	
TERRENO VEGETALE	4,83 m
SOVRASTRUTTURA	
STRATO DI USURA	6,00 m
STRATO DI BINDER	6,07 m
STRATO DI BASE	6,14 m
STRATO DI MISTO CEMENTATO	6,34 m
STRATO DI MISTO GRANULARE	6,61 m

SEZIONE N. : 1
Q. PROGETTO : 804,500
DIST.PROG. : 0+000,000

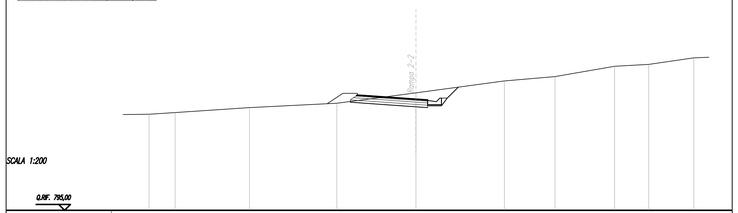

Q.RIF. 795,00

| | | |