



ROTATORIA A2 E DEVIAZIONE STRADA LOCALE - PLANIMETRIA SCALA 1:1000

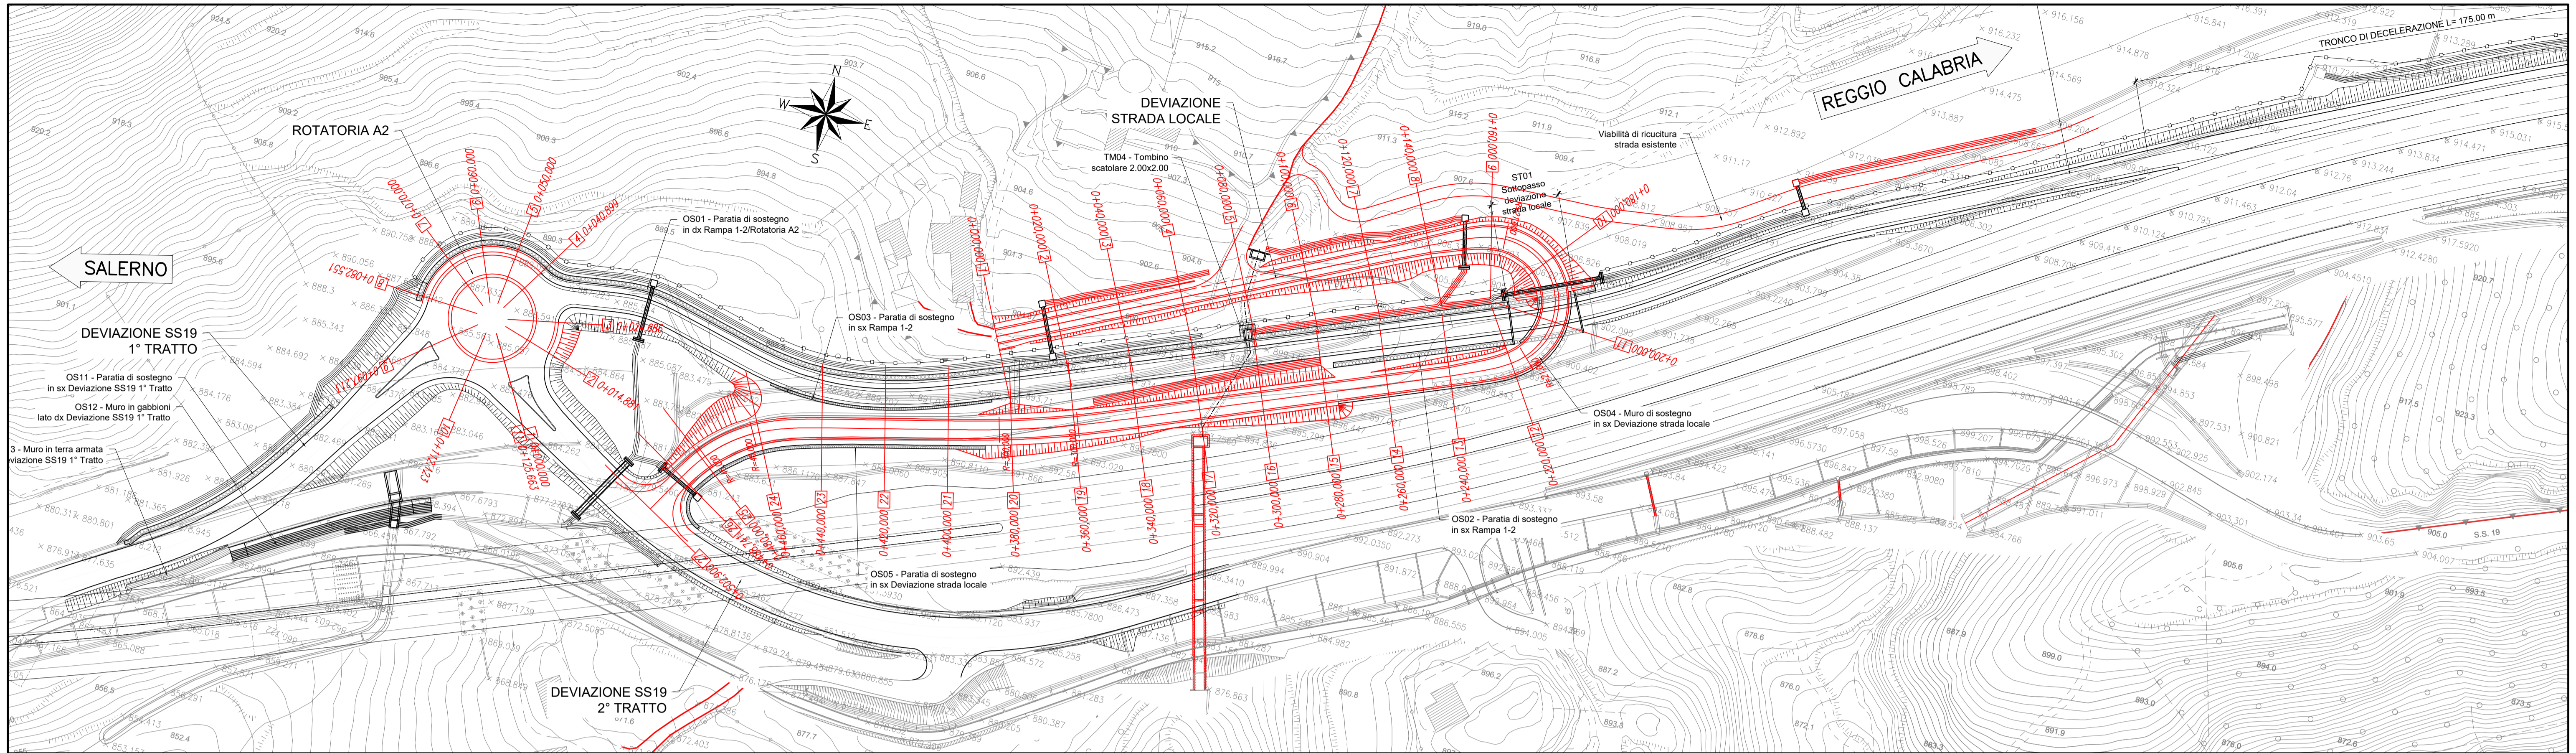

ROTATORIA A2 E DEVIAZIONE STRADA LOCALE - PROFILO LONGITUDINALE SCALA 1:2500

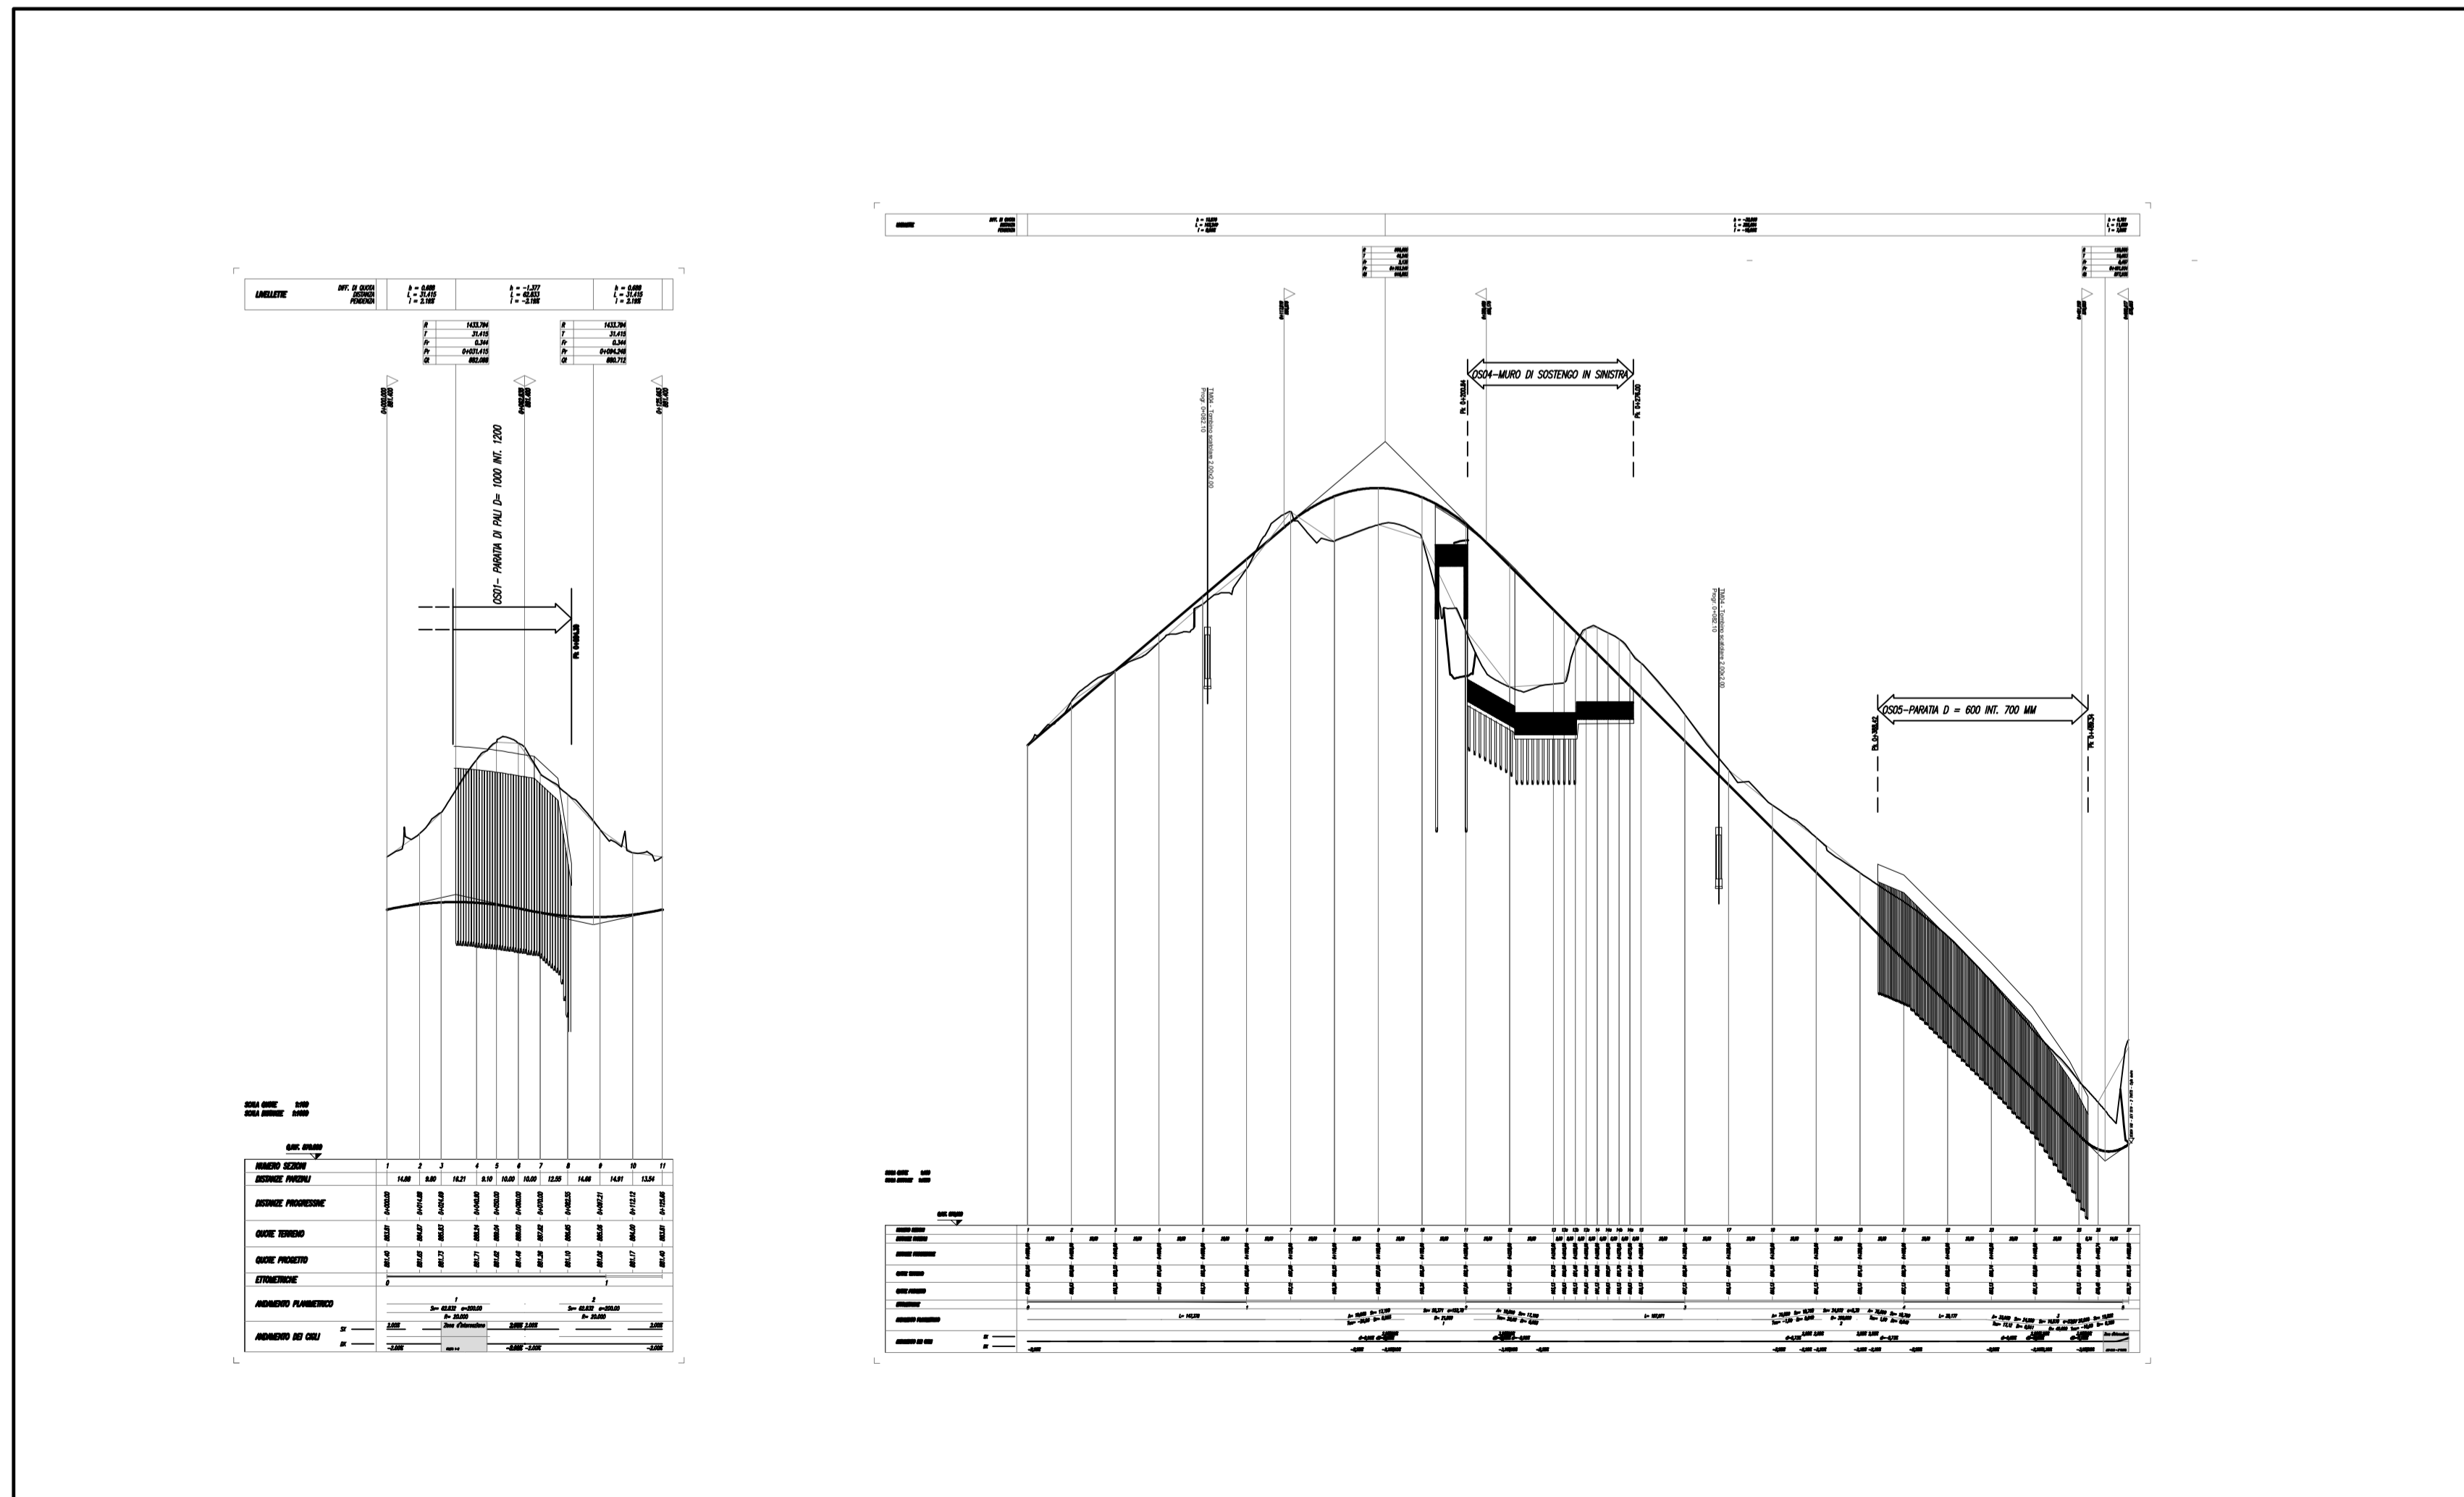



Direzione Progettazione e Realizzazione Lavori

**AUTOSTRADA A2 MEDITERRANEA
NUOVO SVINCOLO DI MORMANNO**

COD UC 162

PROGETTO DEFINITIVO

PROGETTAZIONE: R.T.I.: PROGIN S.p.A. (capogruppo mandataria)
CREW Cremonesi Workshop S.r.l. - ART Risorse Ambiente Territorio S.r.l.
ECOPLAME S.r.l. - InArPRO S.r.l.

<p>RESPONSABILE INTEGRAZIONE PRESTAZIONI SPECIALISTICHE: Dot. Ing. Antonio GRIMALDI (Progin S.p.A.)</p> <p>IL GEOLOGO: Dot. Geol. Giovanni CARRA (ART Ambiente Risorse e Territorio S.r.l.)</p> <p>IL COORDINATORE PER LA SICUREZZA IN FASE DI PROGETTAZIONE: Dot. Ing. Michele CURIALE (Progin S.p.A.)</p> <p>VISTO: IL RESPONSABILE DEL PROCEDIMENTO: Dot. Ing. Antonio CITARELLA</p> <p>PROTOCOLLO _____ DATA _____ 201__</p>	<p>CAPOGRUPPO MANDATARIA:</p> <p>PROGETTAZIONE ANDI INFRASTRUTTURE PROGIN S.p.A.</p> <p>MANDANTI:</p> <p>CREW CENTRO RIFORME BILIO FOOD ITALIANE Direttore Tecnico: Dot. Arch. Claudio TURRINI</p> <p>art Direttore Tecnico: Dot. Ing. Ivo FRESIA</p> <p>ECOPLAME ambiente e paesaggio Direttore Tecnico: Dot. Arch. Pasquale PISANO</p> <p>InArPRO INGEGNERIA ARCHITETTURA Direttore Tecnico: Dot. Ing. Massimo T. DE IORIO</p>
--	---

**STUDIO DI IMPATTO AMBIENTALE
PARTE PROGETTUALE**

Semiv. Sud - Rotatoria A2 e Deviazione strada locale - Planimetria di progetto e Profilo longitudinale

CODICE PROGETTO	NOME FILE	REVISIONE	SCALA:
DP UC162 D20	T00IA03AMBPL05B.dwg	B	/
	CODICE ELAB. T00IA03AMBPL05		

REV.	DESCRIZIONE	DATA	REDATTO	VERIFICATO	APPROVATO
B	Emissione a seguito istruttoria ANAS	Dicembre 2021	Diaferia	Scoppetta	Iorio
A	EMISSIONI	MARZO 2021	PAPARO	SCOPPETTA	IORIO