




Planimetria NI28B

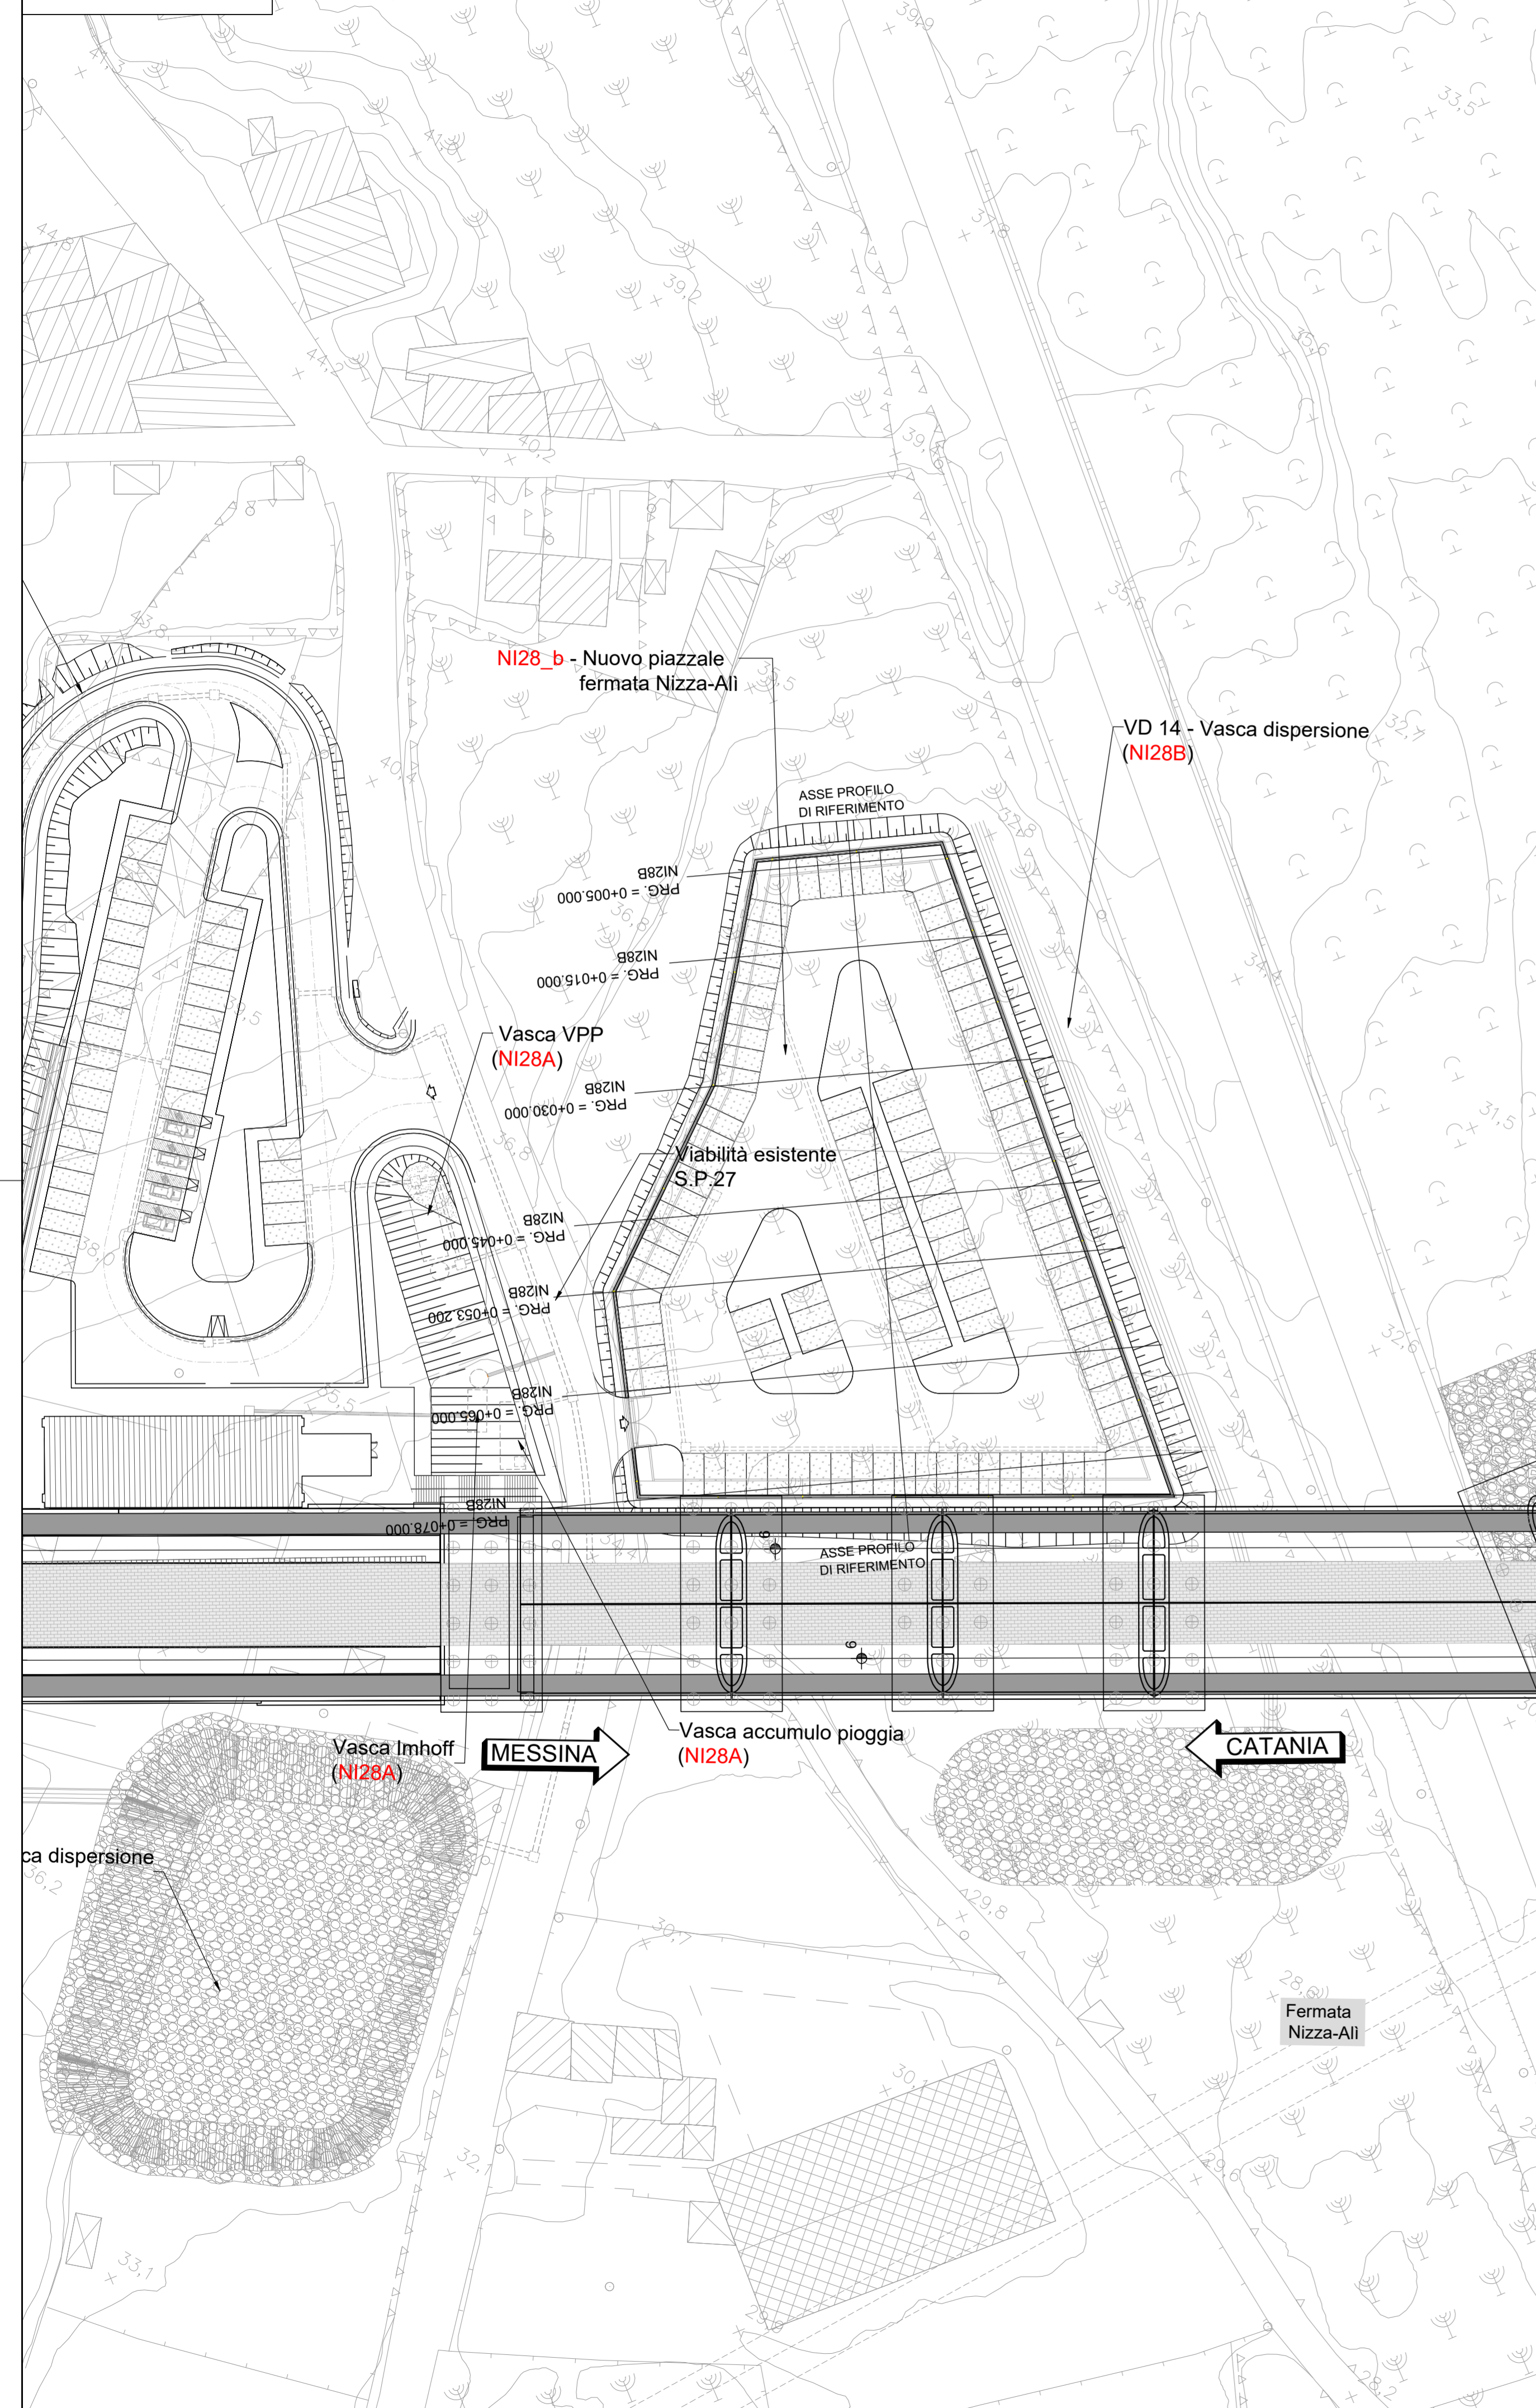

Planimetria Segnaletica e Barriere NI28B

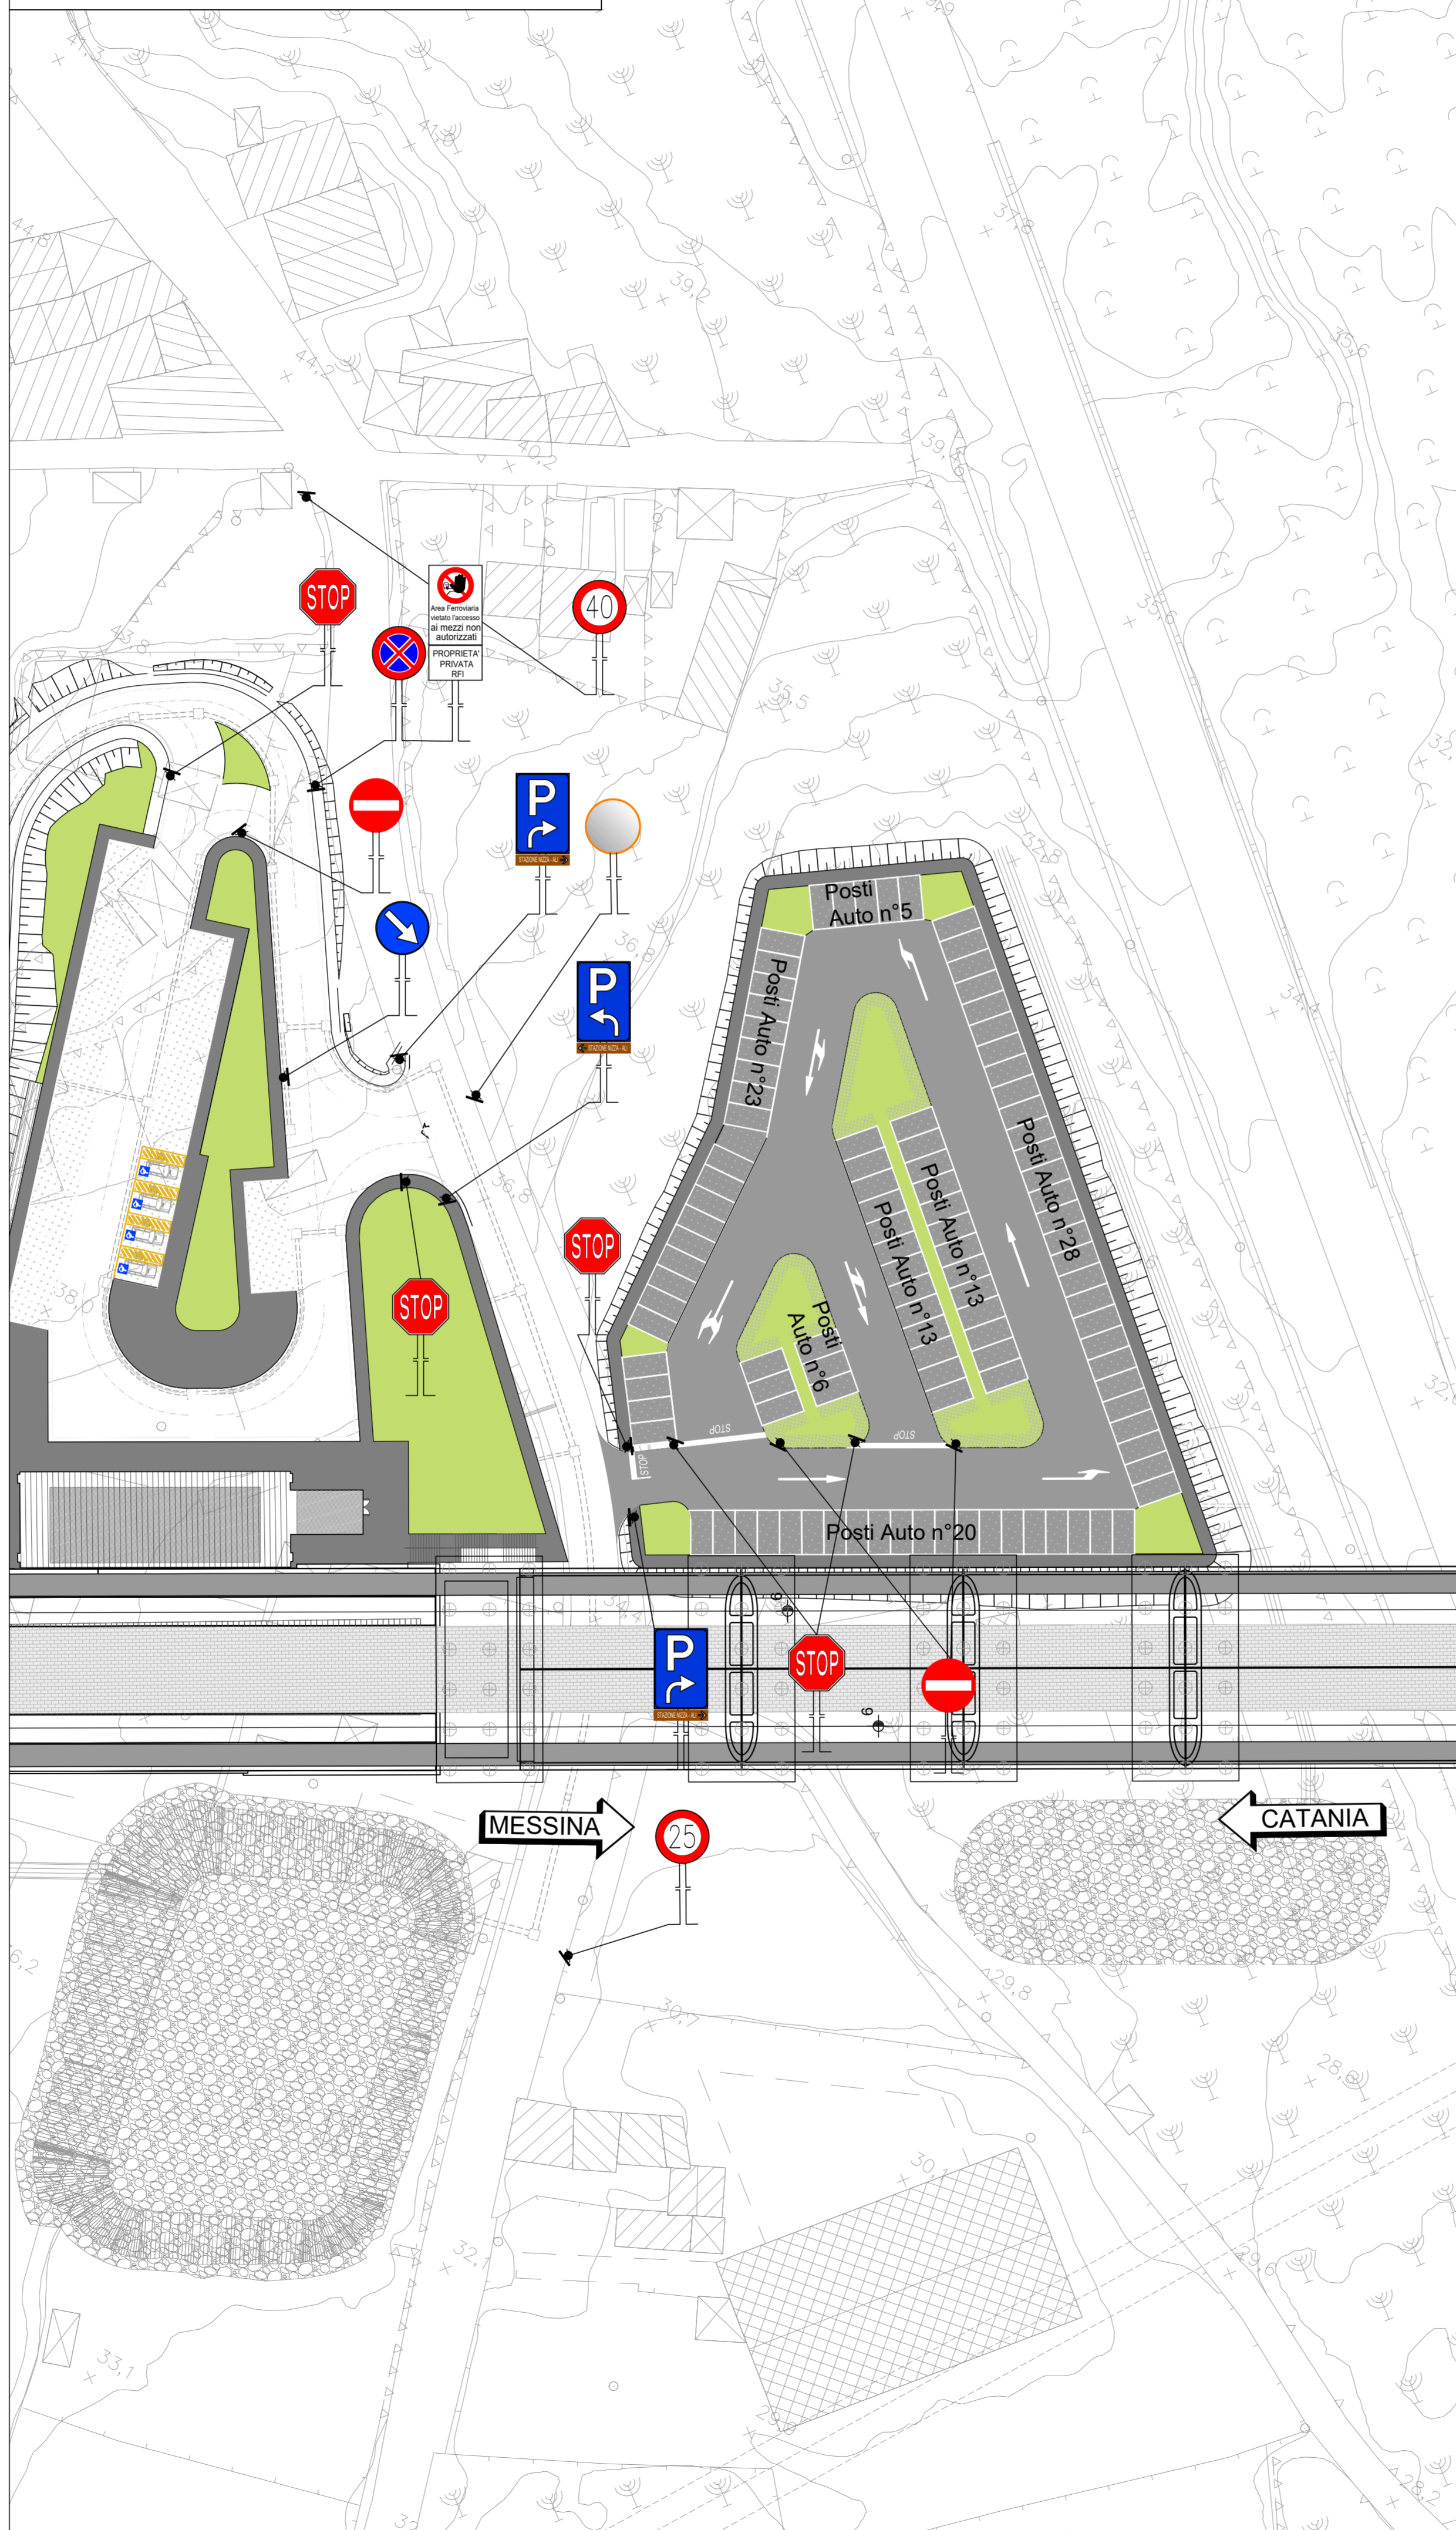

Profilo Longitudinale NI28B

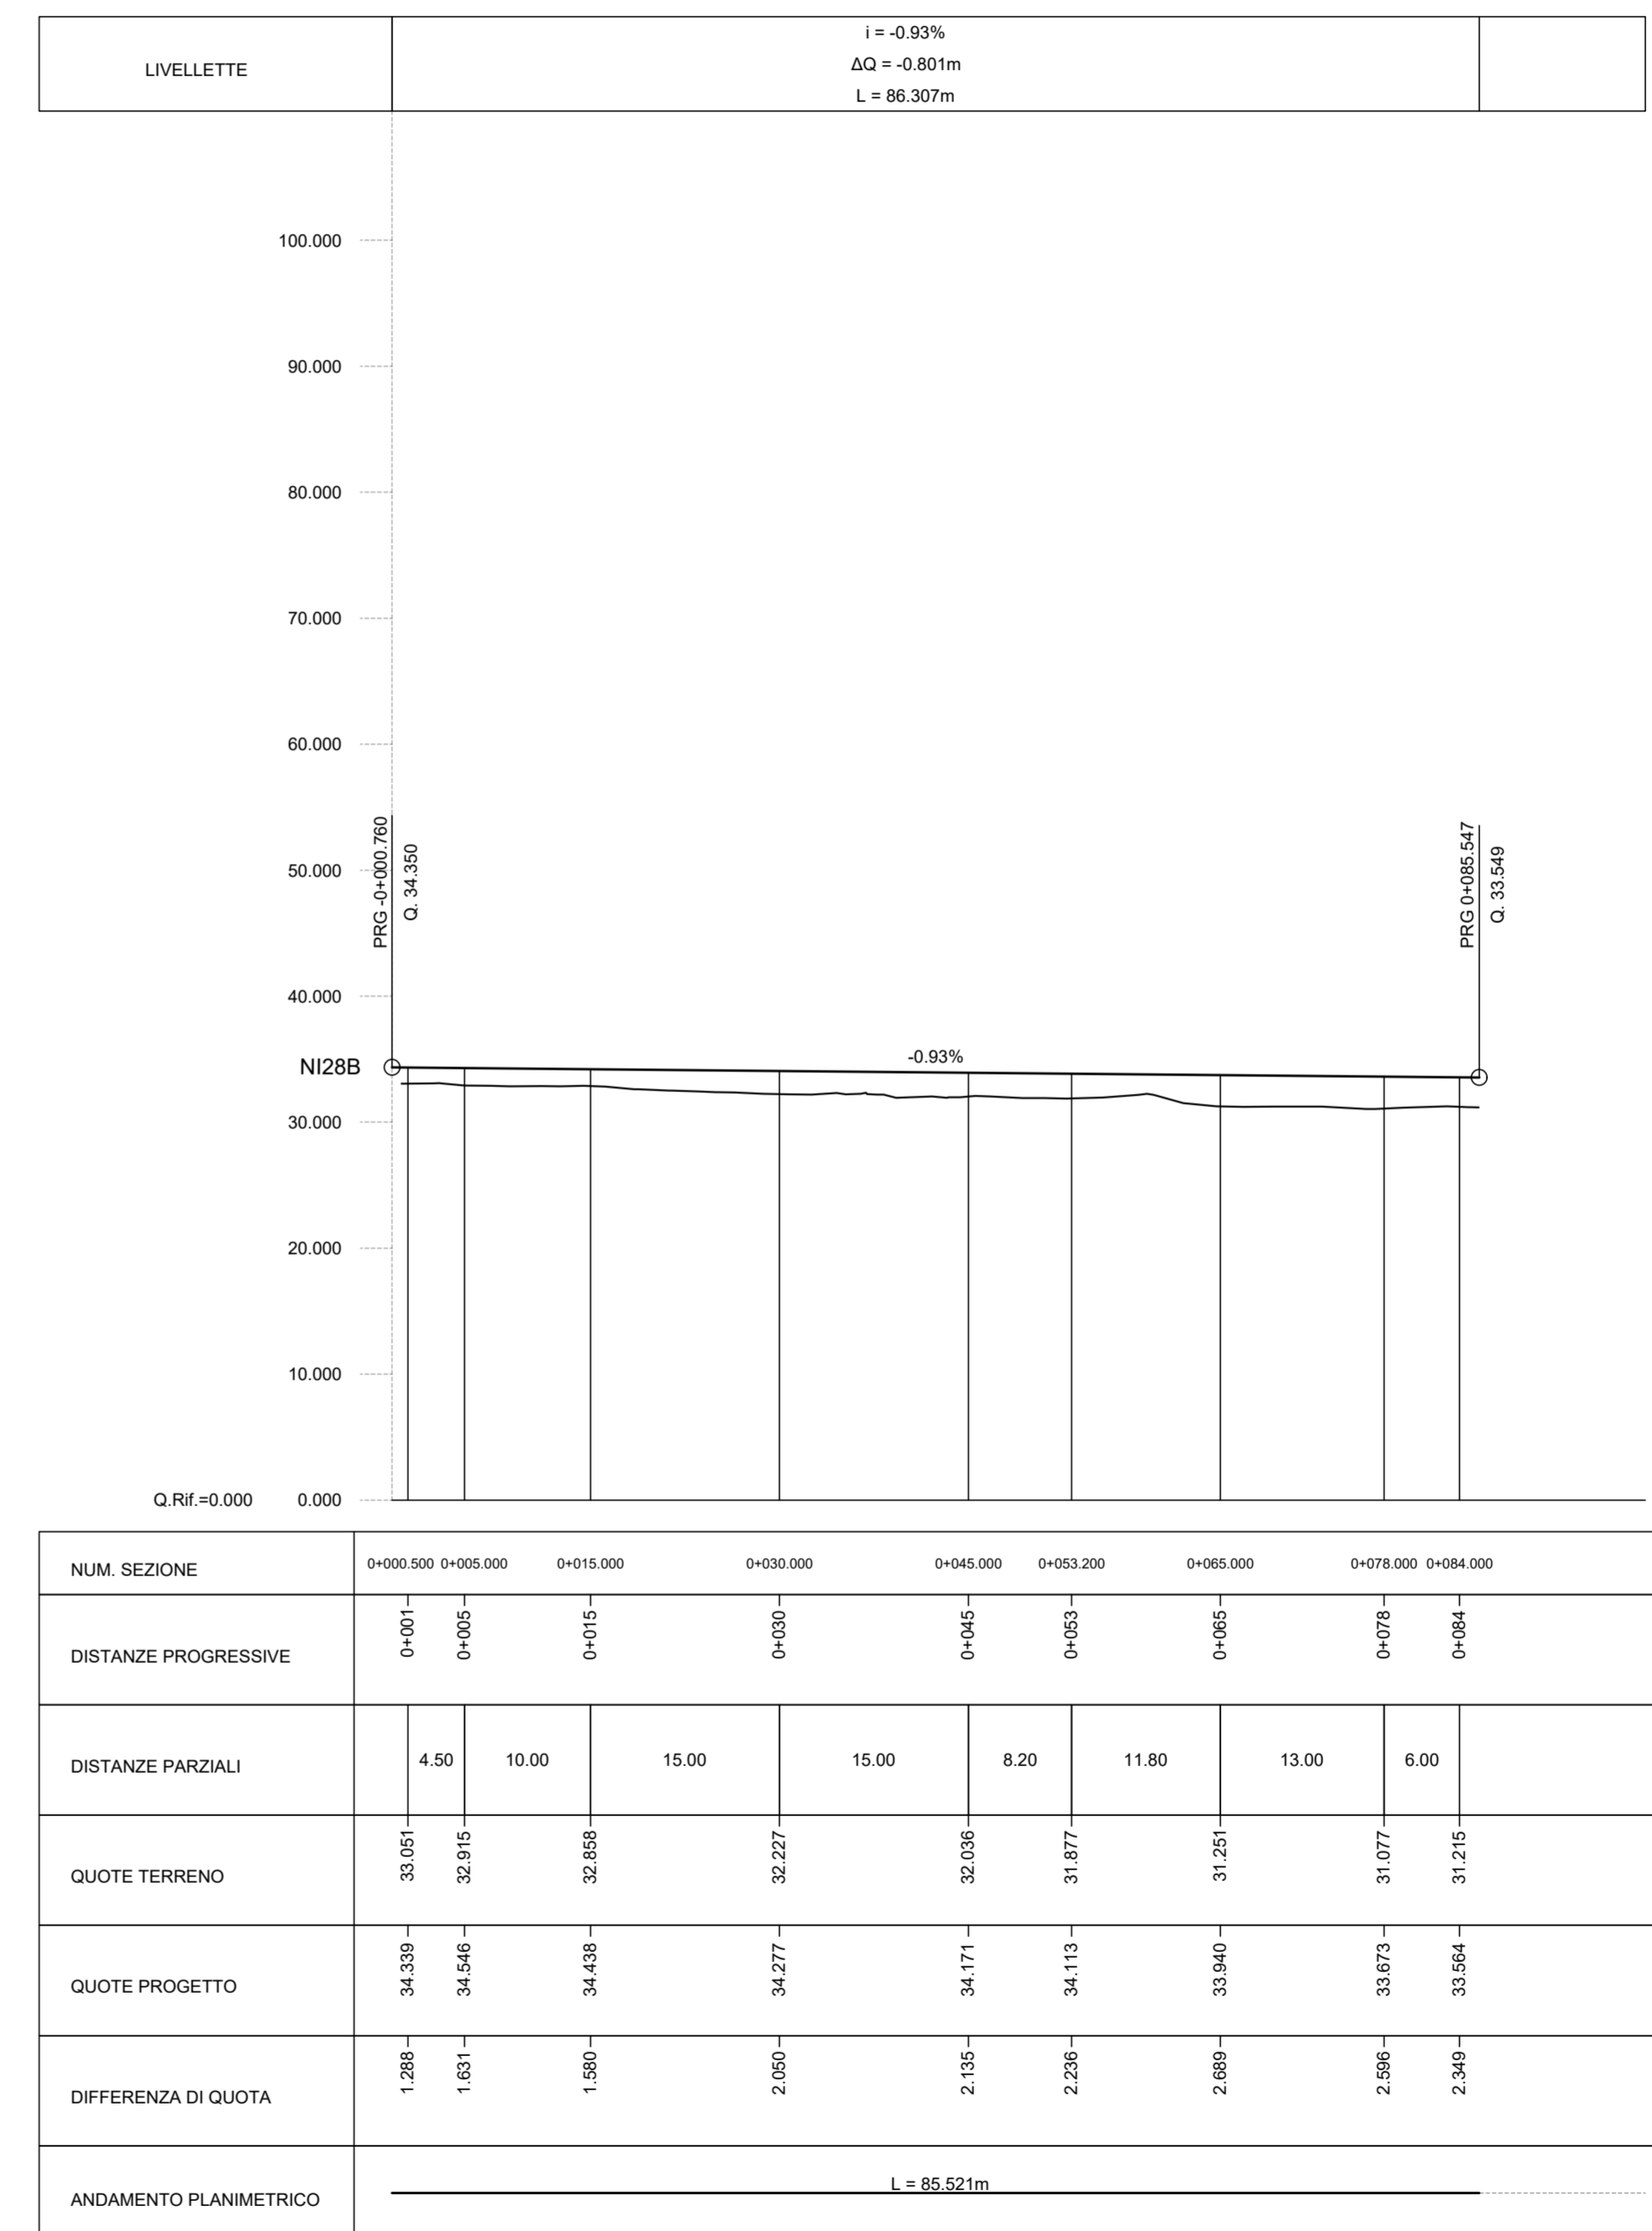

COMMITTENTE:



DIREZIONE LAVORI:



APPALTATORE:

CONSORZIO MESSINA CATANIA LOTTO NORD

Mandatataria Mandante



PROGETTAZIONE: RTI - Rocksoil SpA, Proger SpA, Pini Swiss Engineers srl

PROGETTO ESECUTIVO

**LINEA FERROVIARIA CATANIA - MESSINA
RADDOPPIO FERROVIARIO TRATTA GIAMPILIERI - FIUMEFREDDO
Lotto 2: Taormina (e) - Giampilieri (e)**

OPERE CIVILI

Viabilità

NI28 - Viabilità NI28B - Planimetria e Profilo Longitudinale

APPALTATORE	DIRETTORE DELLA PROGETTAZIONE	PROGETTISTA
Il Direttore Tecnico Ing. P. M. Gianvecchio	Il responsabile integrazione fra le varie prestazioni specialistiche Ing. G. Cassani	Ing. Calabrese

COMMESSA	LOTTO	FASE	ENTE	TIPO DOC.	OPERA/DISCIPLINA	PROGR.	REV.	SCALA
RS50	02	E	ZZ	LZ	NI2800	002	C	varie

Rev.	Descrizione	Redatto	Data	Verificato	Data	Approvato	Data	Autorizzato	Data
A	Emissione	MAGGIORE	20/12/2021	CALABRESE	20/12/2021	LISTORTI	20/12/2021	CASSANI	Luglio 2022
B	Emissione per Rdv Italferr	MAGGIORE	Maggio 2022	CALABRESE	Maggio 2022	LISTORTI	Maggio 2022		
C	Emissione per Rdv Italferr	MAGGIORE	Luglio 2022	CALABRESE	Luglio 2022	LISTORTI	Luglio 2022		
D									