




SCHEMA A BLOCCHI PISTA TELEPASS DI USCITA UT

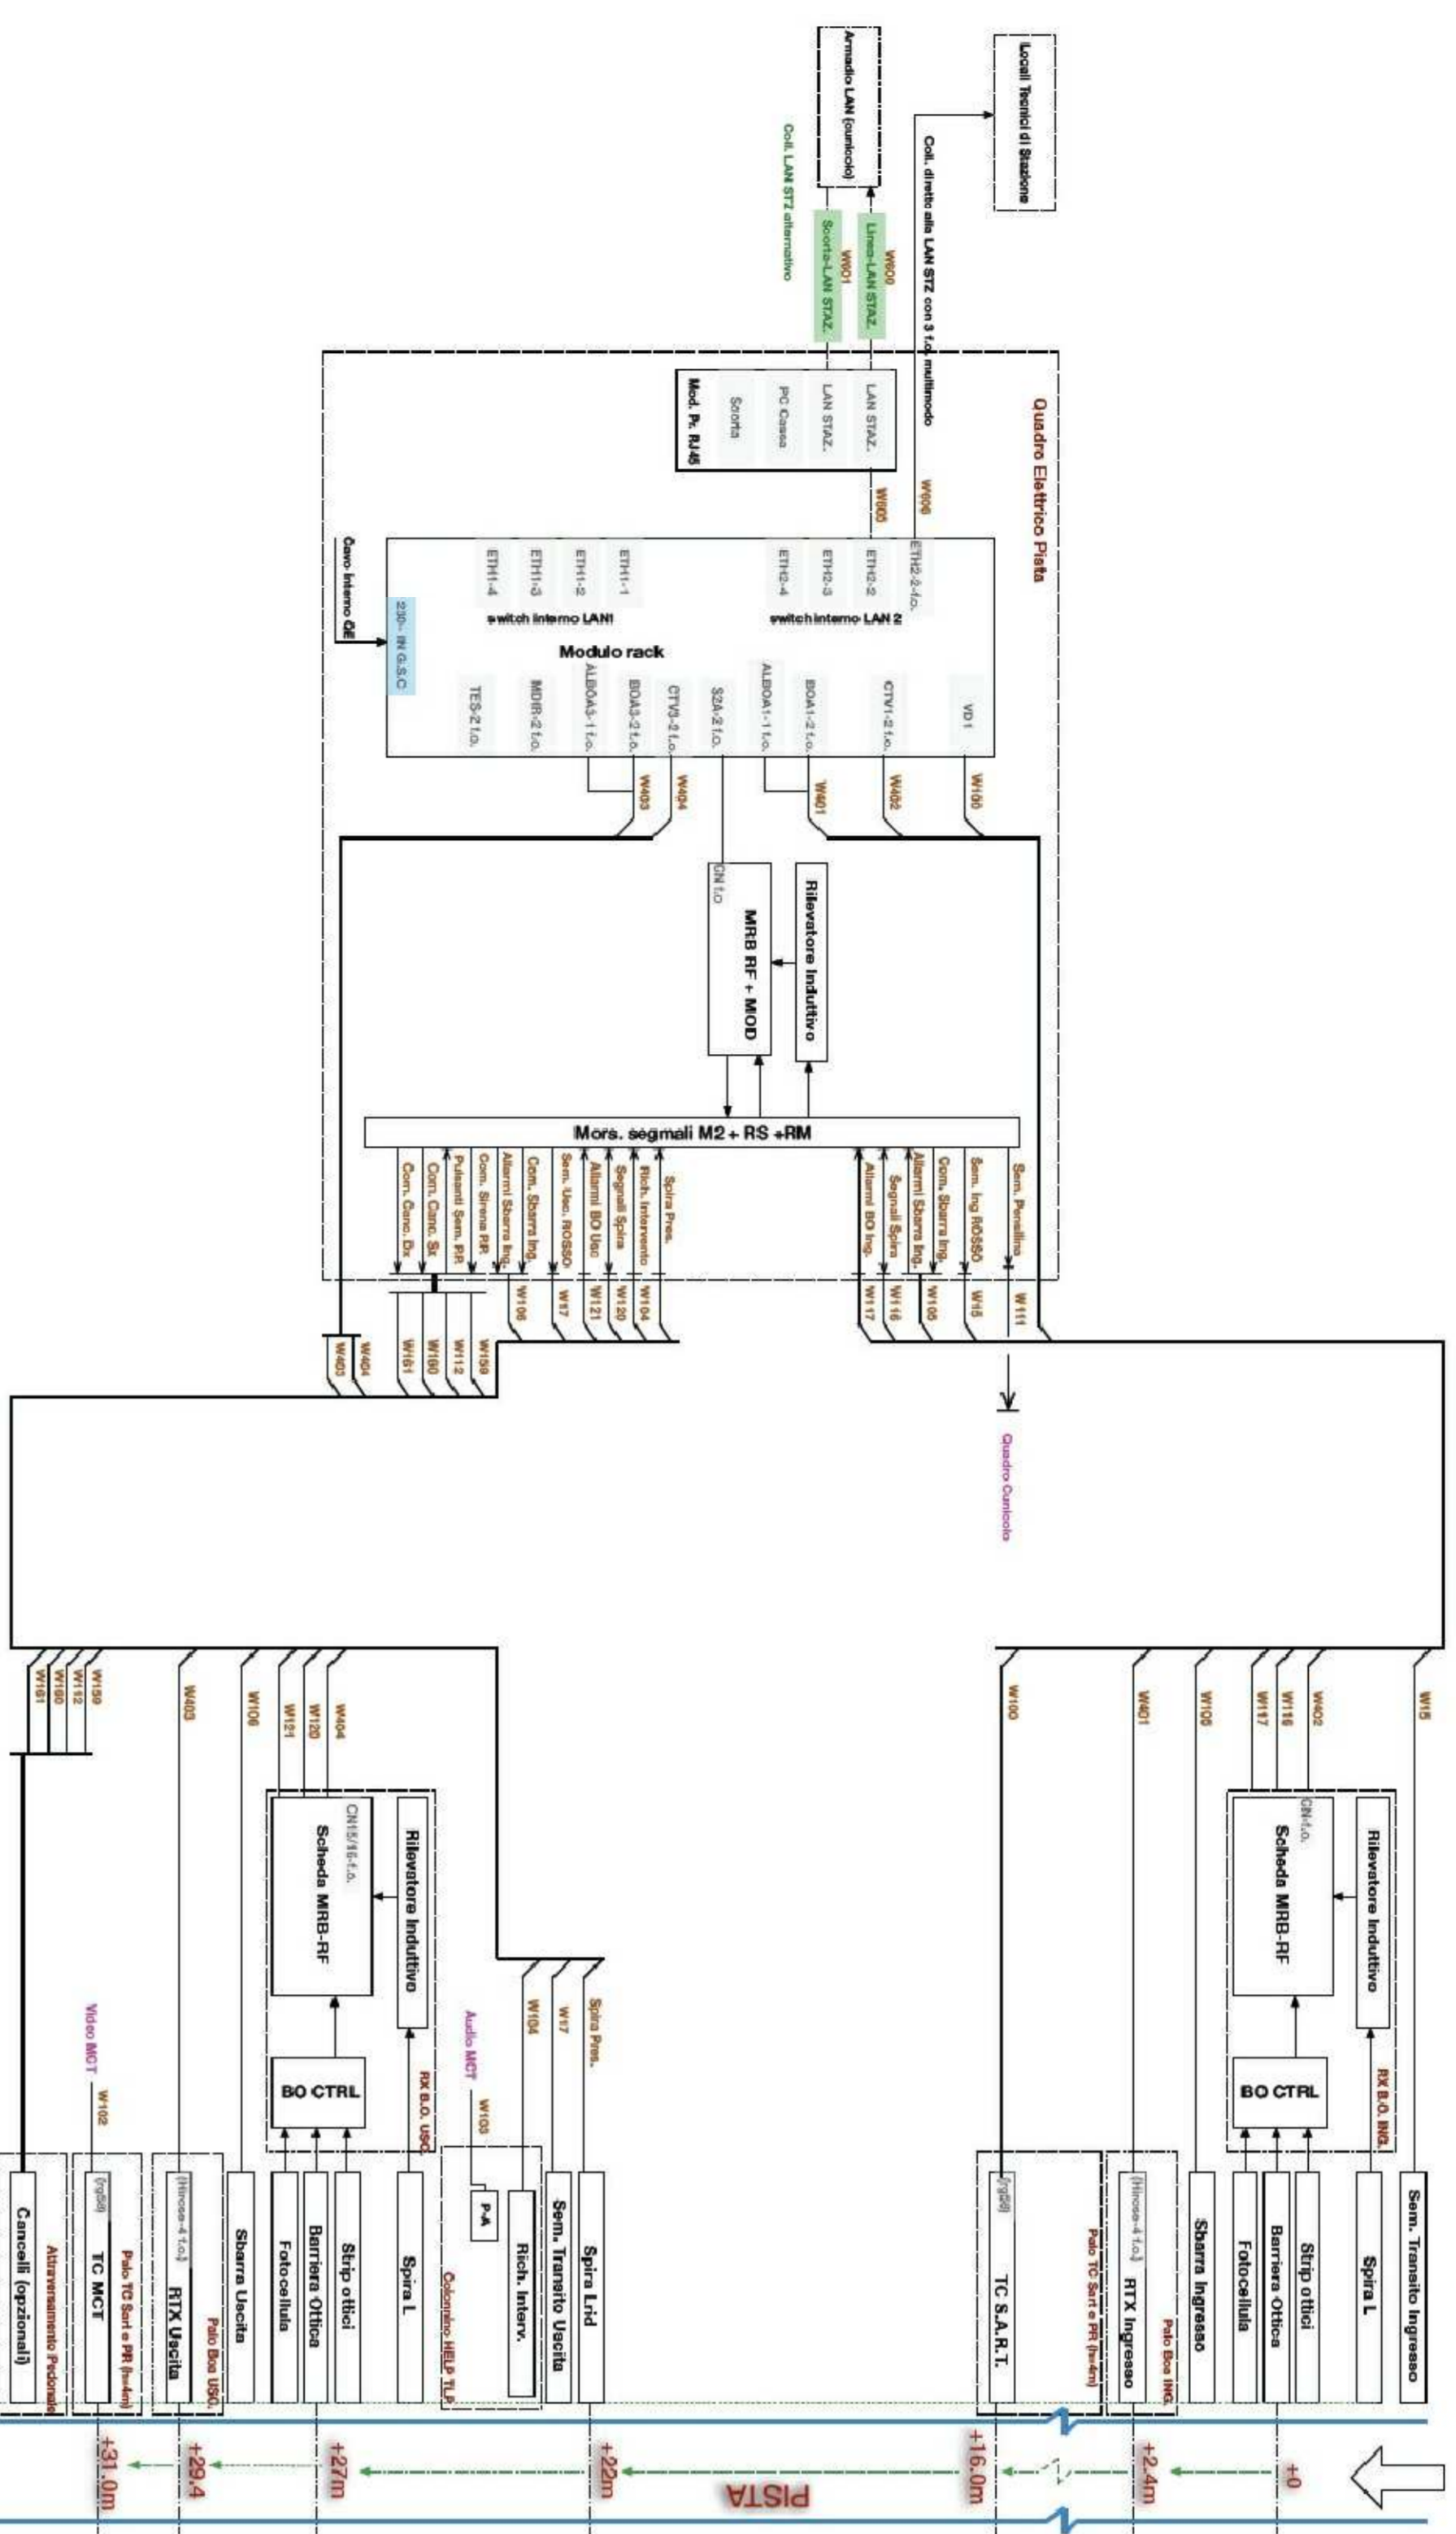



SCHEMA A BLOCCHI PISTA PROMISCUA DI ENTRATA E/ET

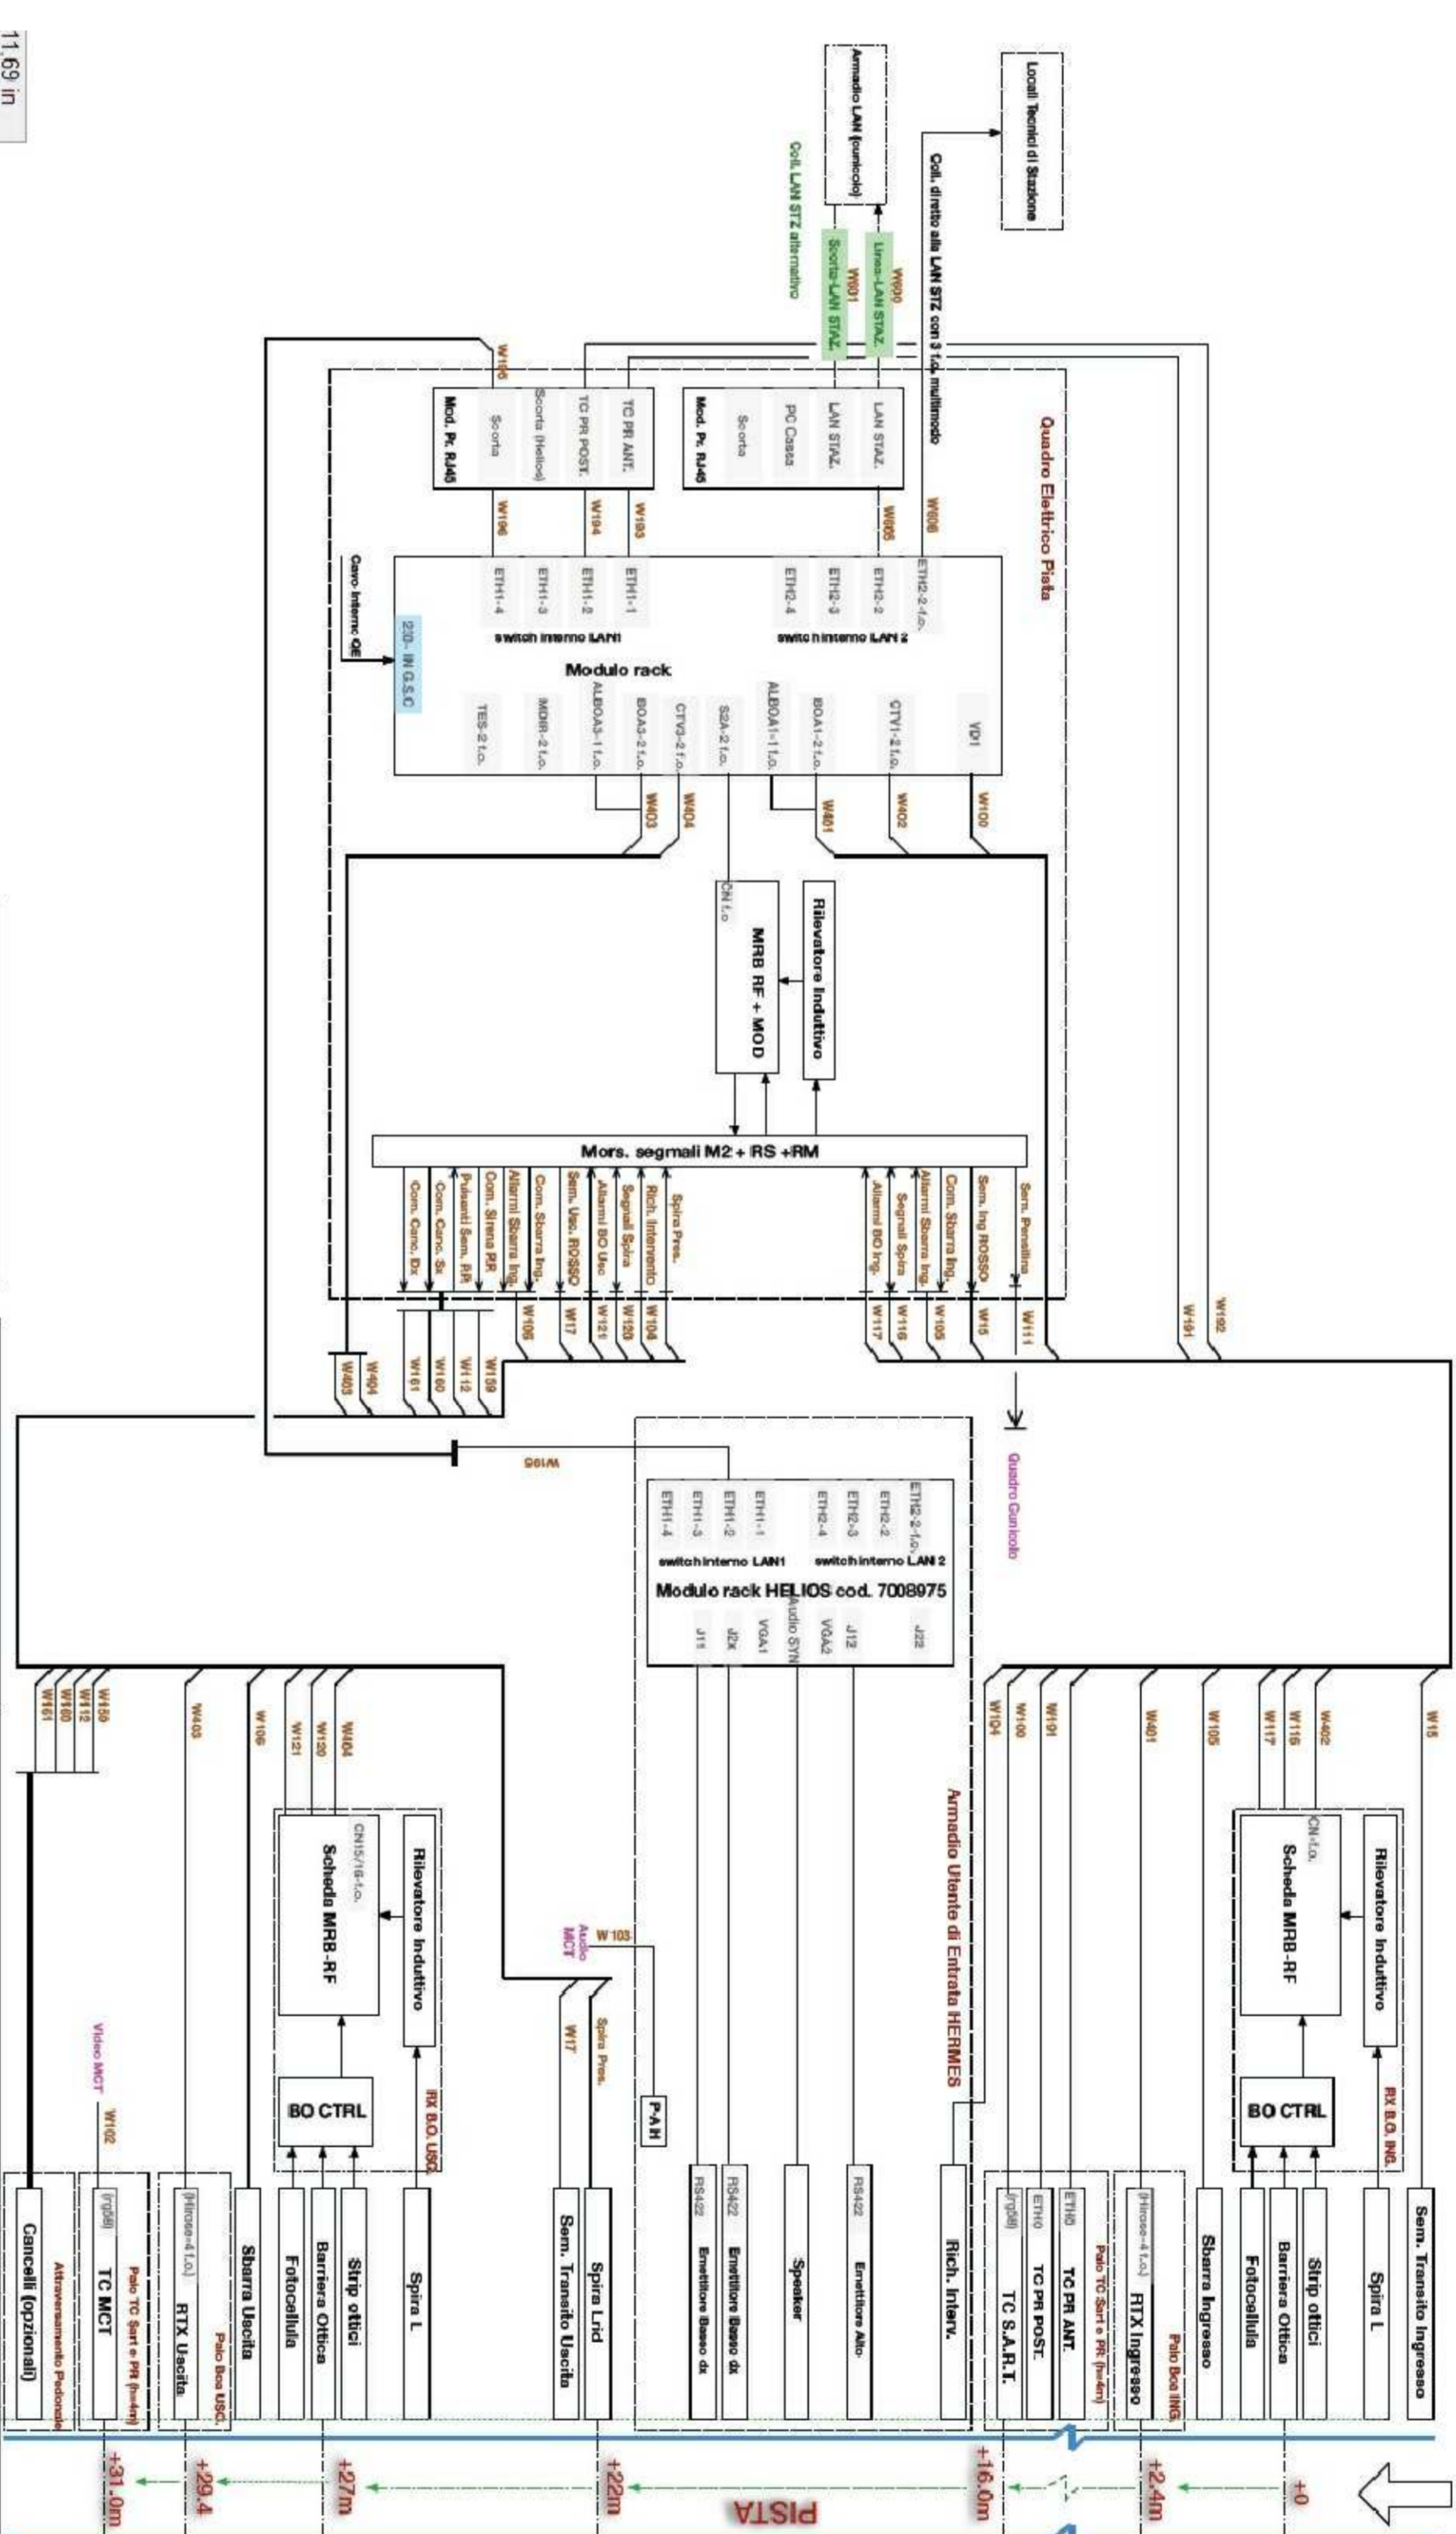

SCHEMA A BLOCCHI PISTA TELEPASS DI ENTRATA ET

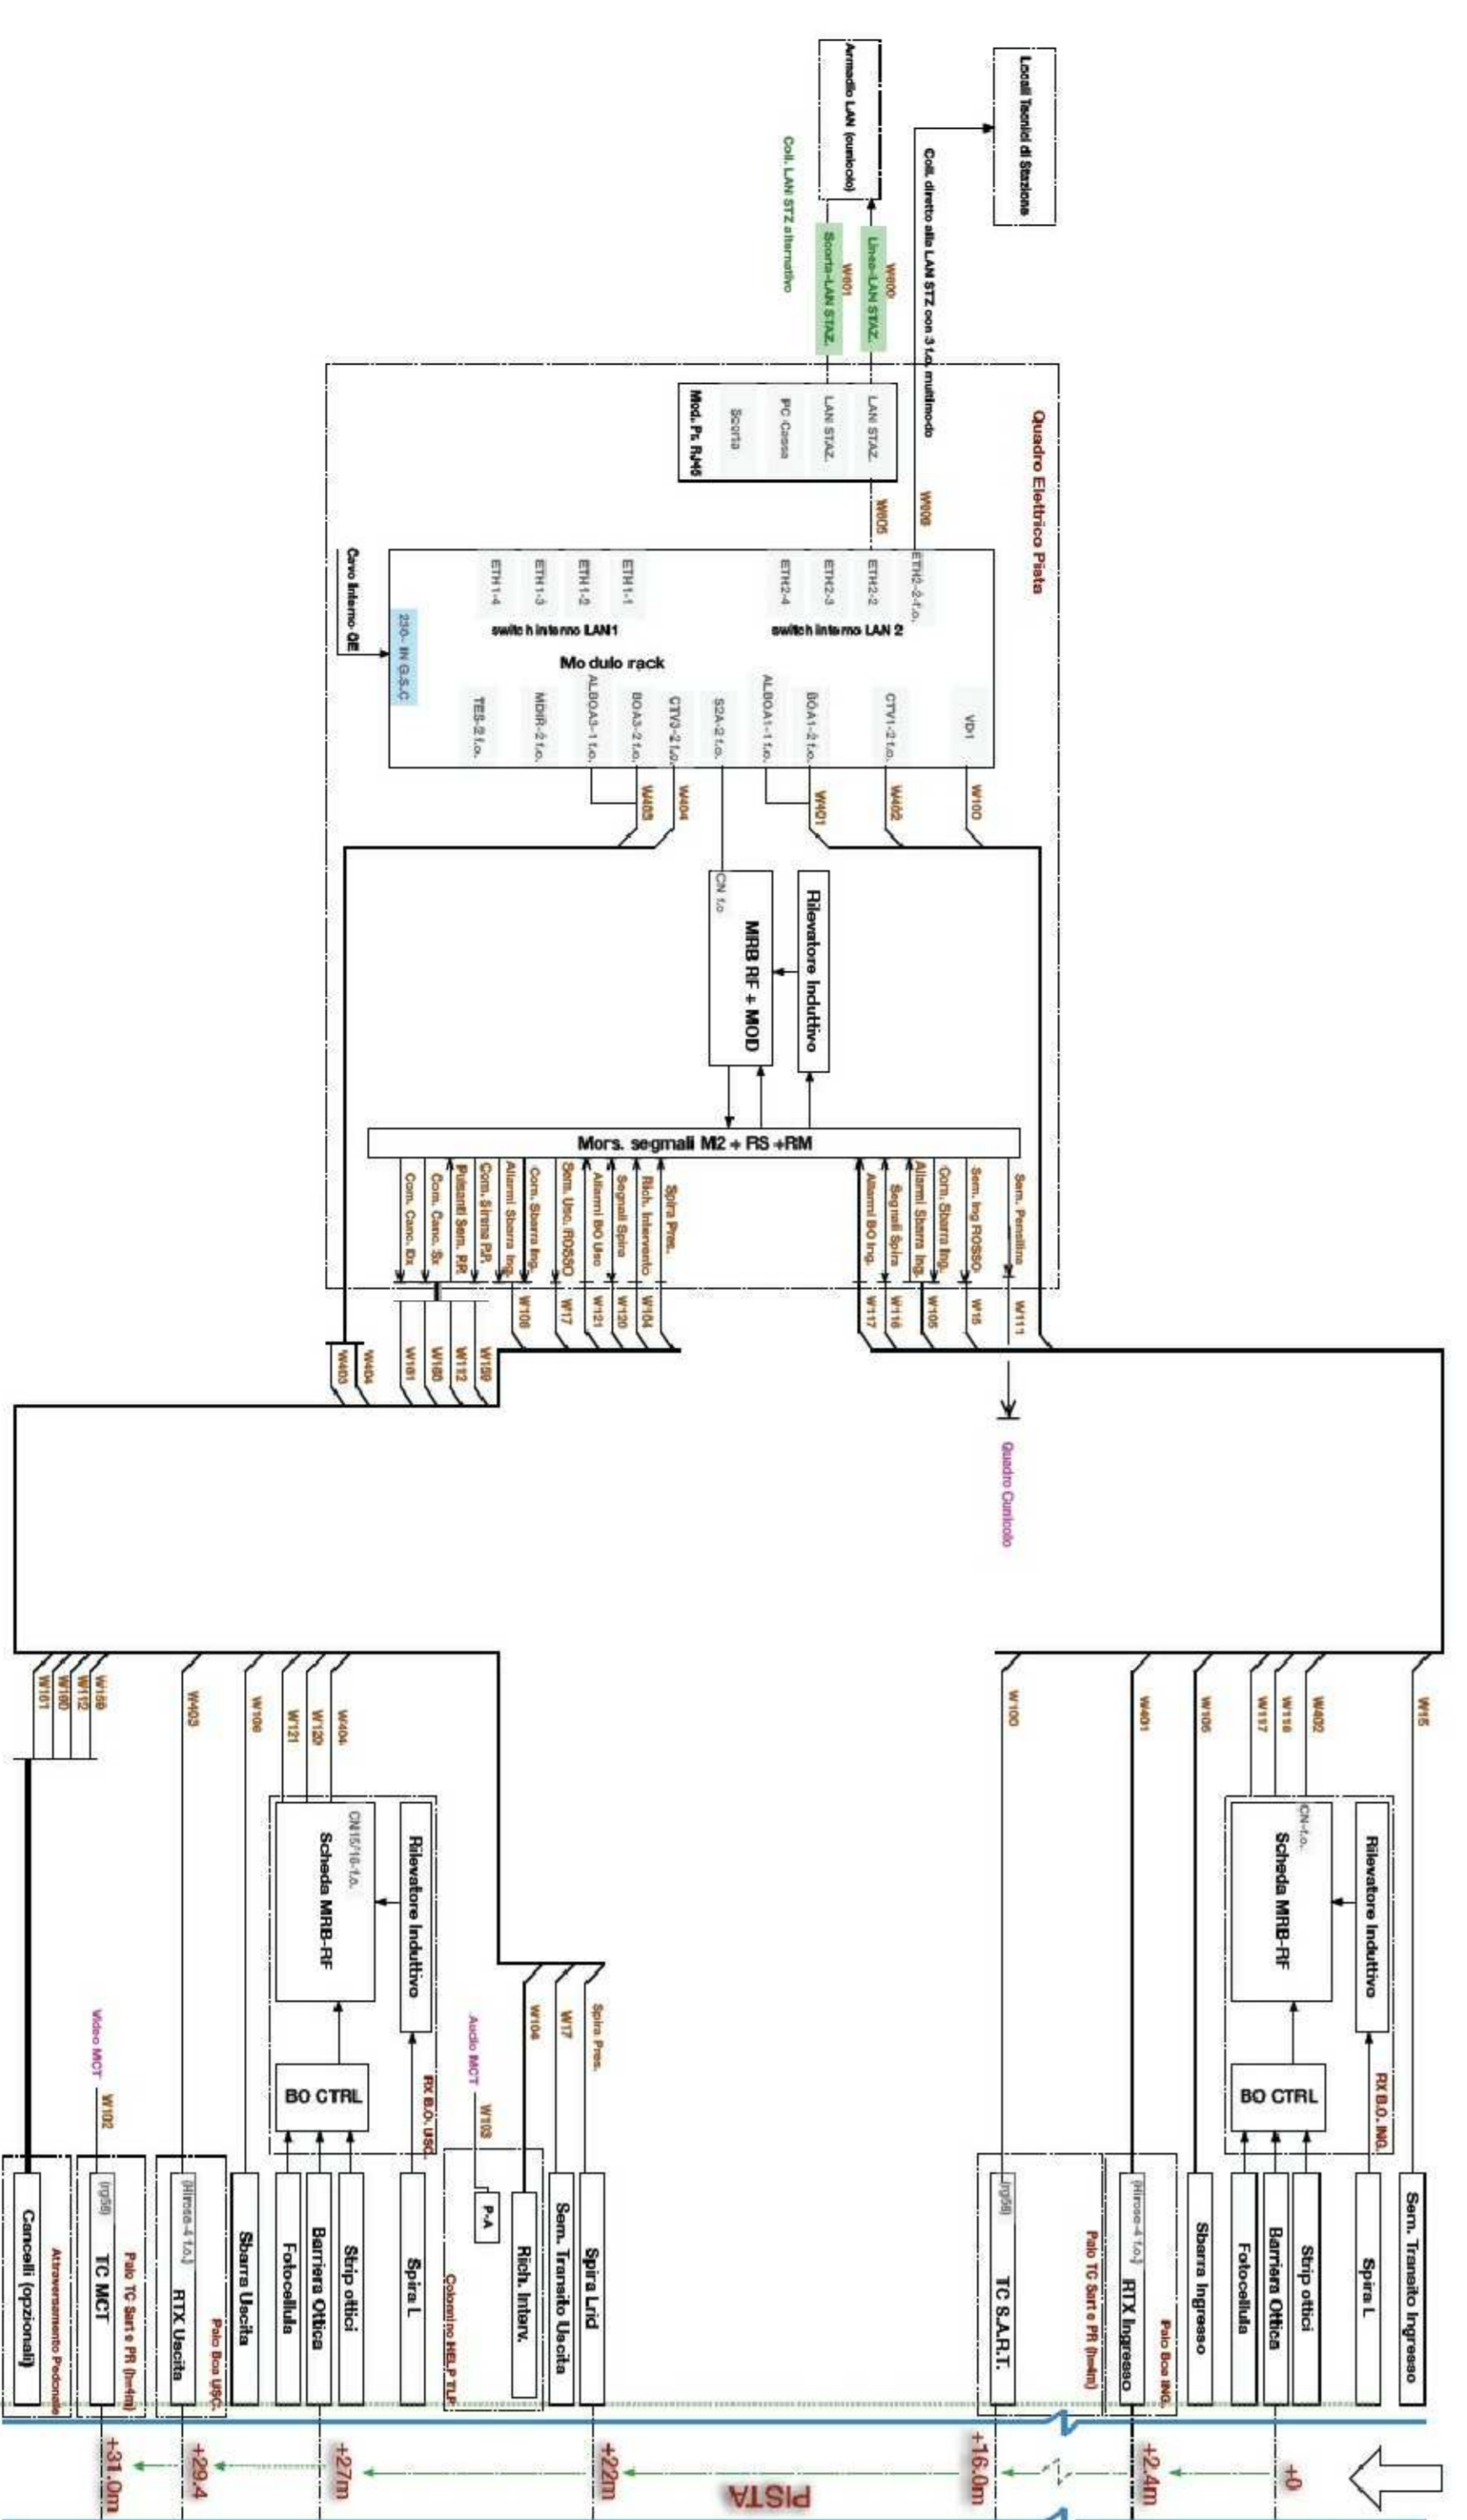

SCHEMA A BLOCCHI PISTA PROMISCUA CON CASSA AUTOMATICA UA/UTC

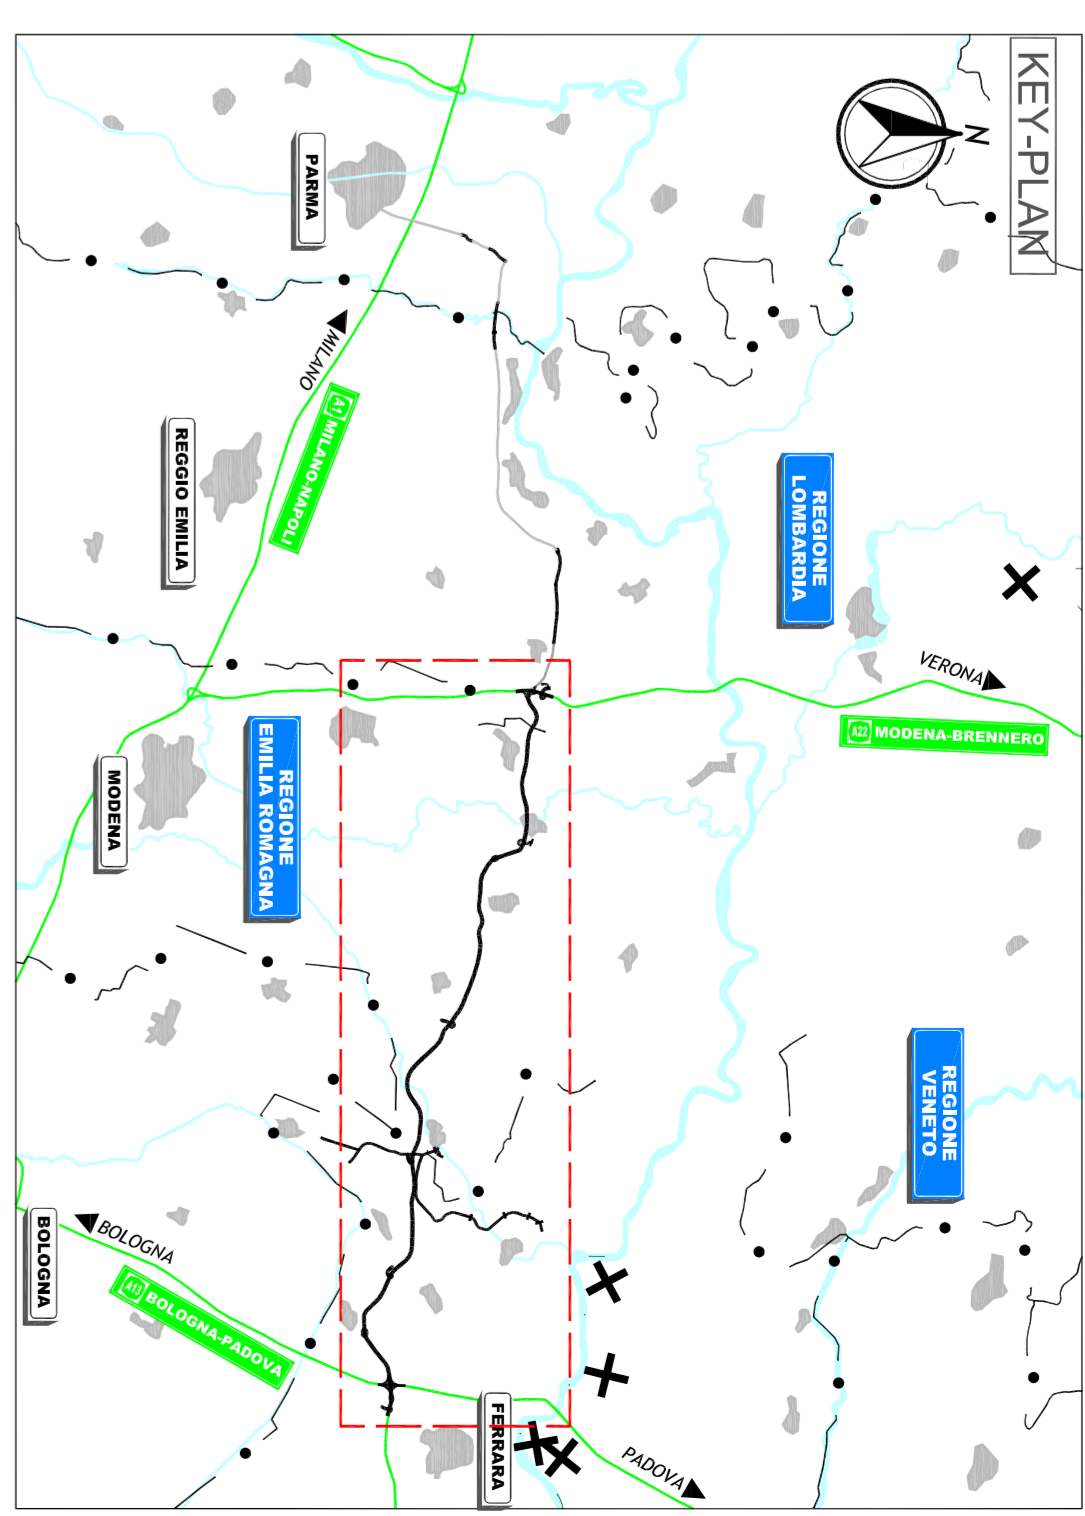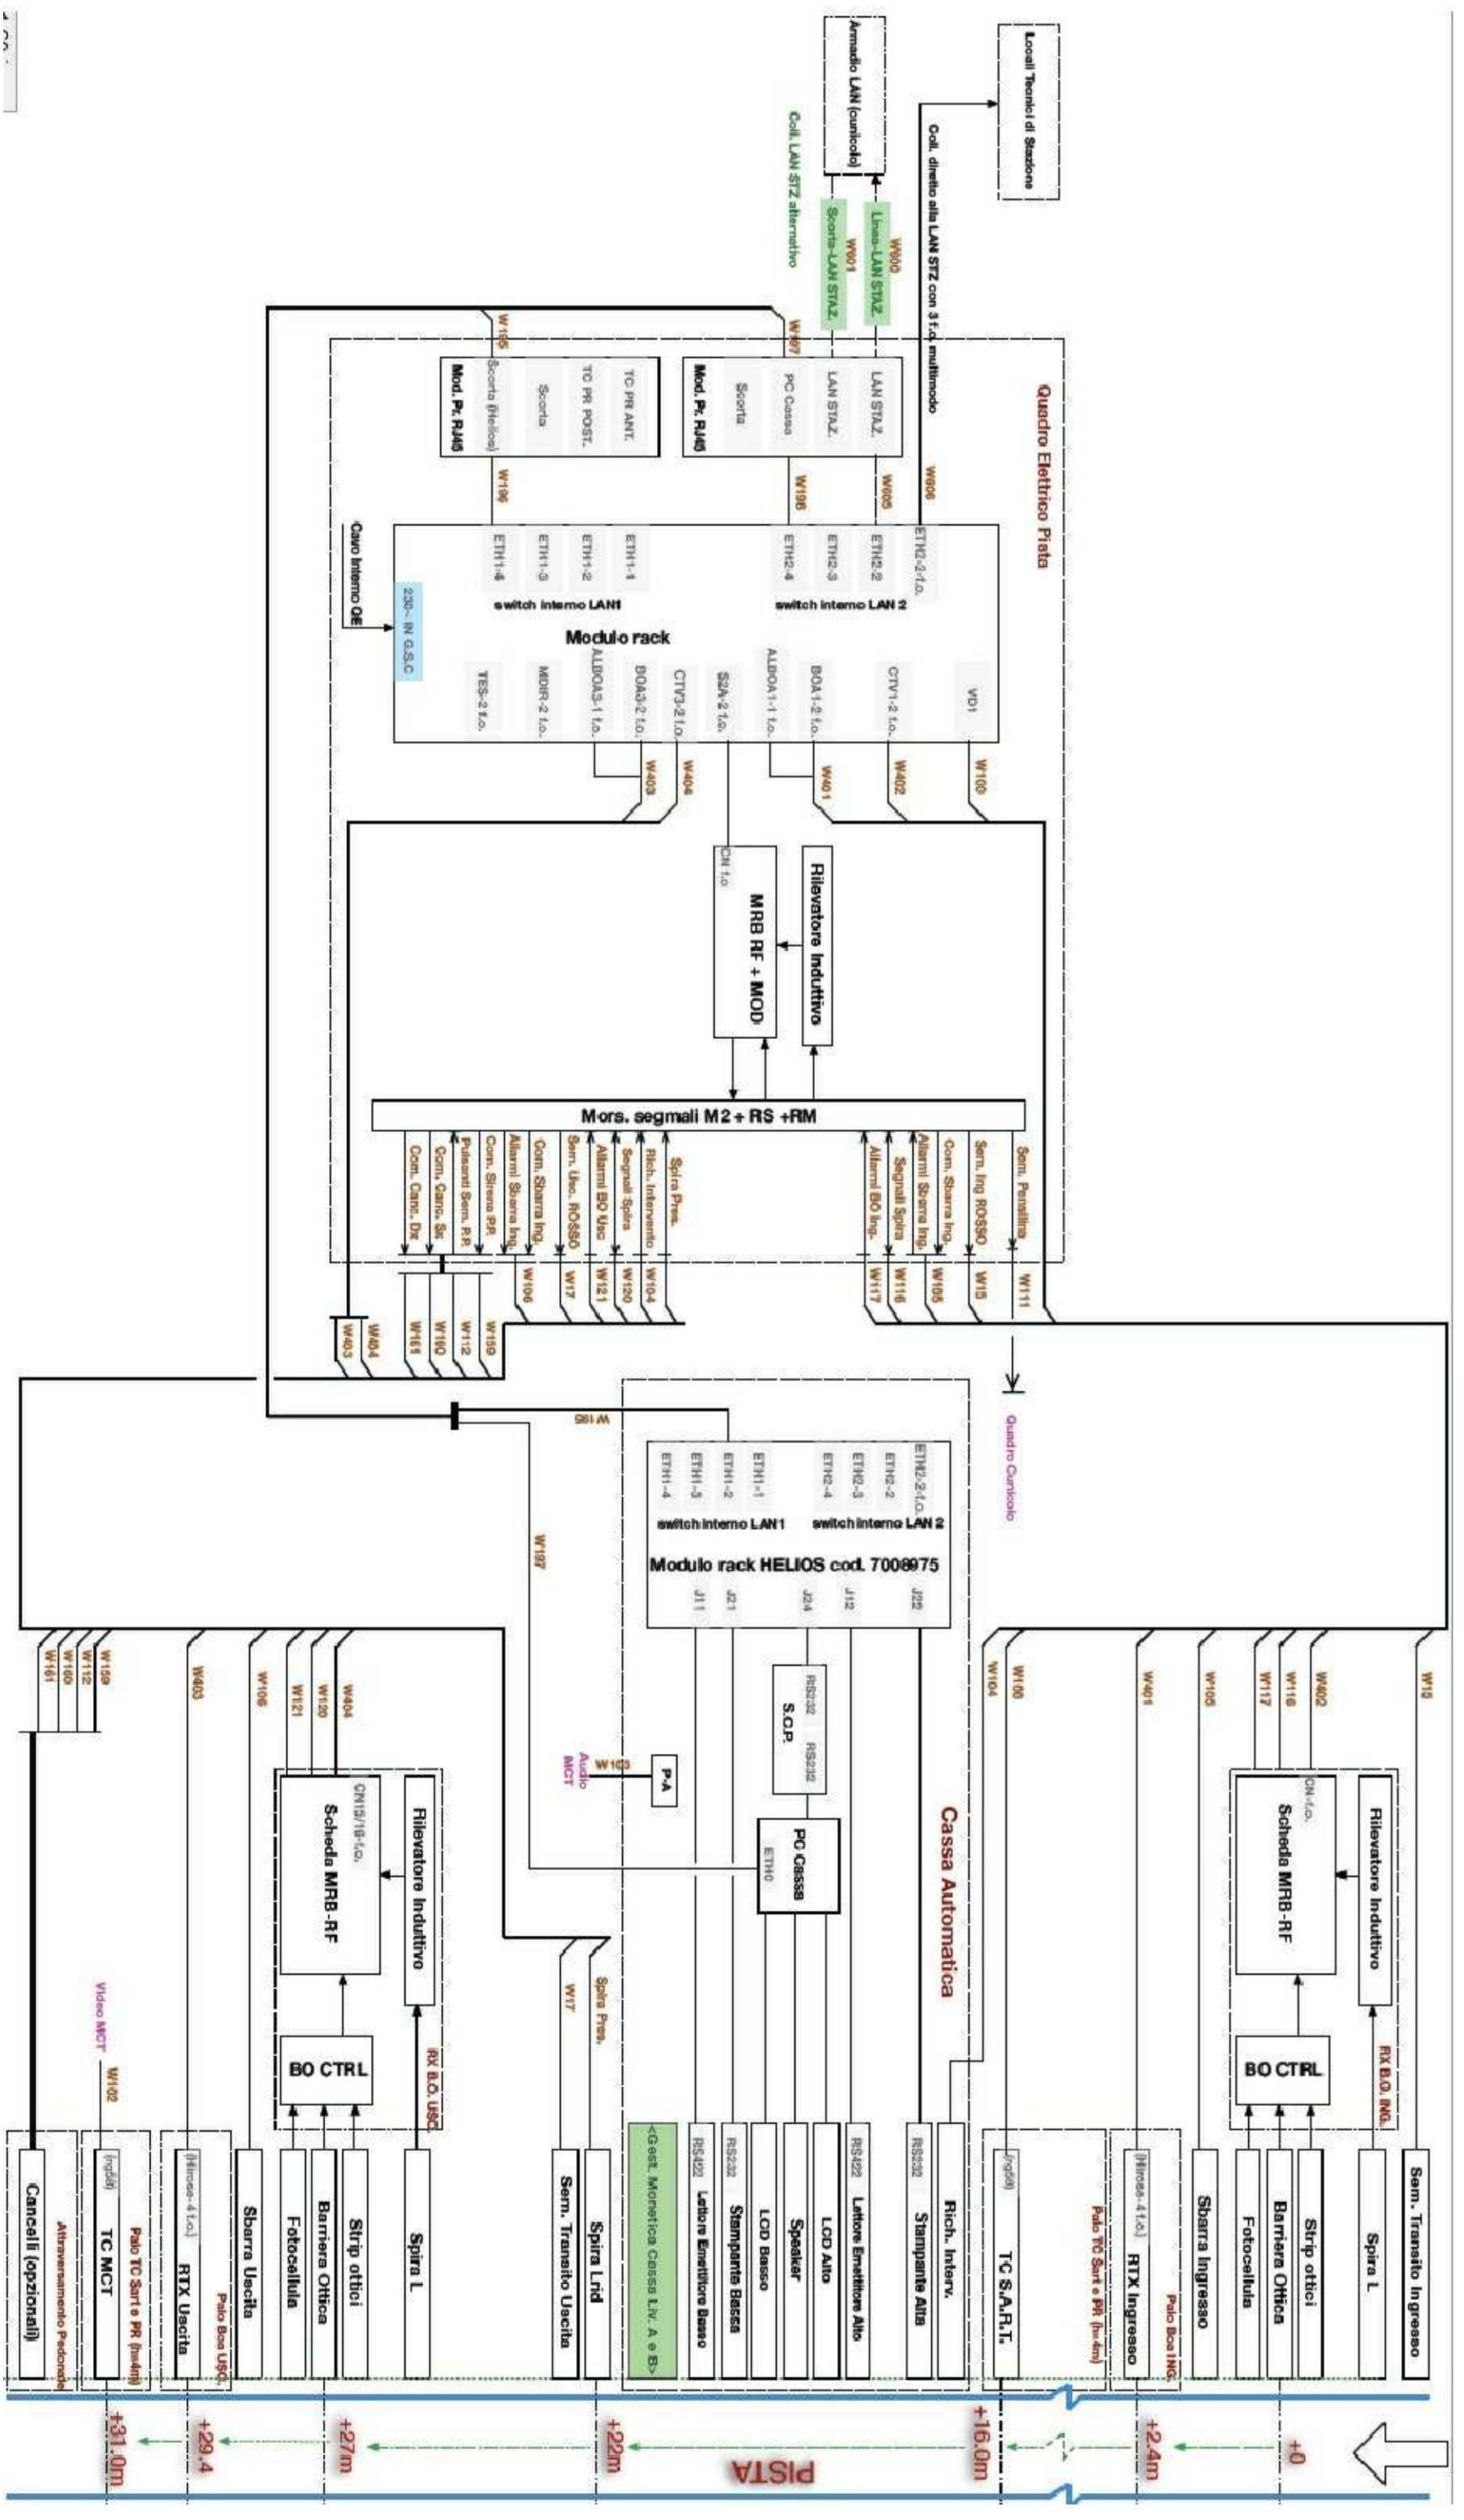

LEGENDA

ELABORATI DI RIFERIMENTO

NOTE

REGIONE Emilia-Romagna

ARCI REGIONE EMILIA-ROMAGNA
CIOSPADANA

CONCESSIONARIO

AUTOSTRADA REGIONALE CISPADANA
DAL CASELLO DI REGGIO-POLO SULL'AZZ
AL CASELLO DI FERRARA SUD SULL'AS15


PROGETTO DEFINITIVO

ASSE AUTOSTRADALE

IMPIANTI TECNICI
OPERE SINGOLARI
SINCIOLO SAN FELICE
SCHEMA FUNZIONALE IMPIANTO DI ESAZIONE

PROGETTISTA


AUTOSTRADA REGIONALE CISPADANA

17/04/2012

PROVINCIA

COMPARTO

SCALA

MACRO

MAGGIO 2012

0 100 200 300 400 500 600 700 800 900 1000

1